

PLANO TOPOGRAFICO DEL TERRENO

ESC: IND



PLANO TOPOGRÁFICO



ESCALA: 1/1000

EQUIDISTANCIA DE CURVAS DE NIVEL A 2M
COORDENADAS UTM DATUM WGS - 84



PLANO CORTES

ESCALA: 1/1500

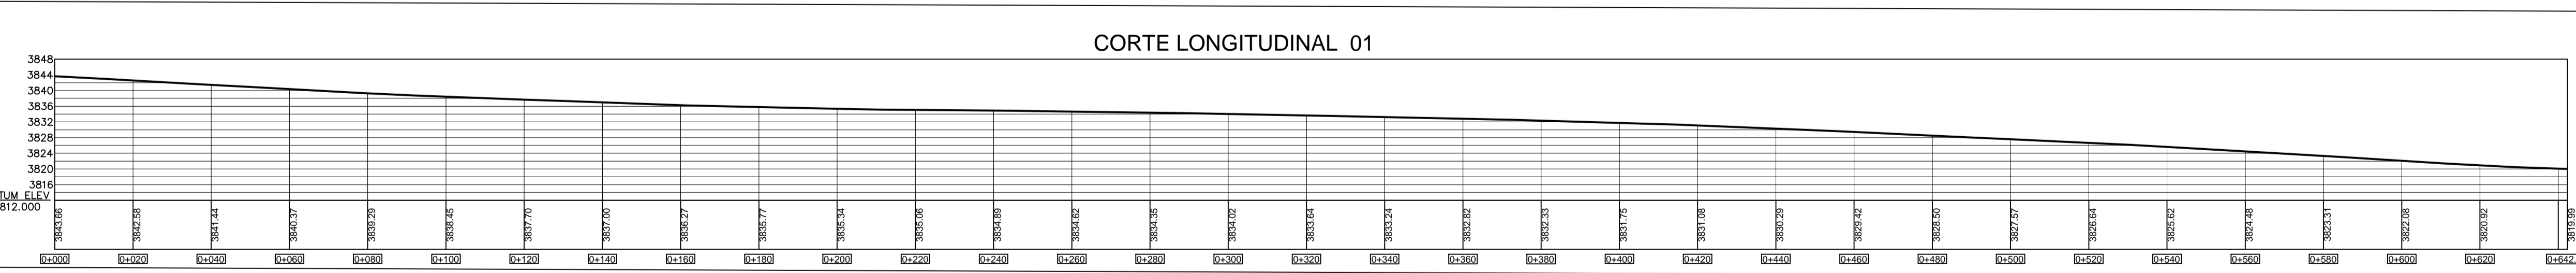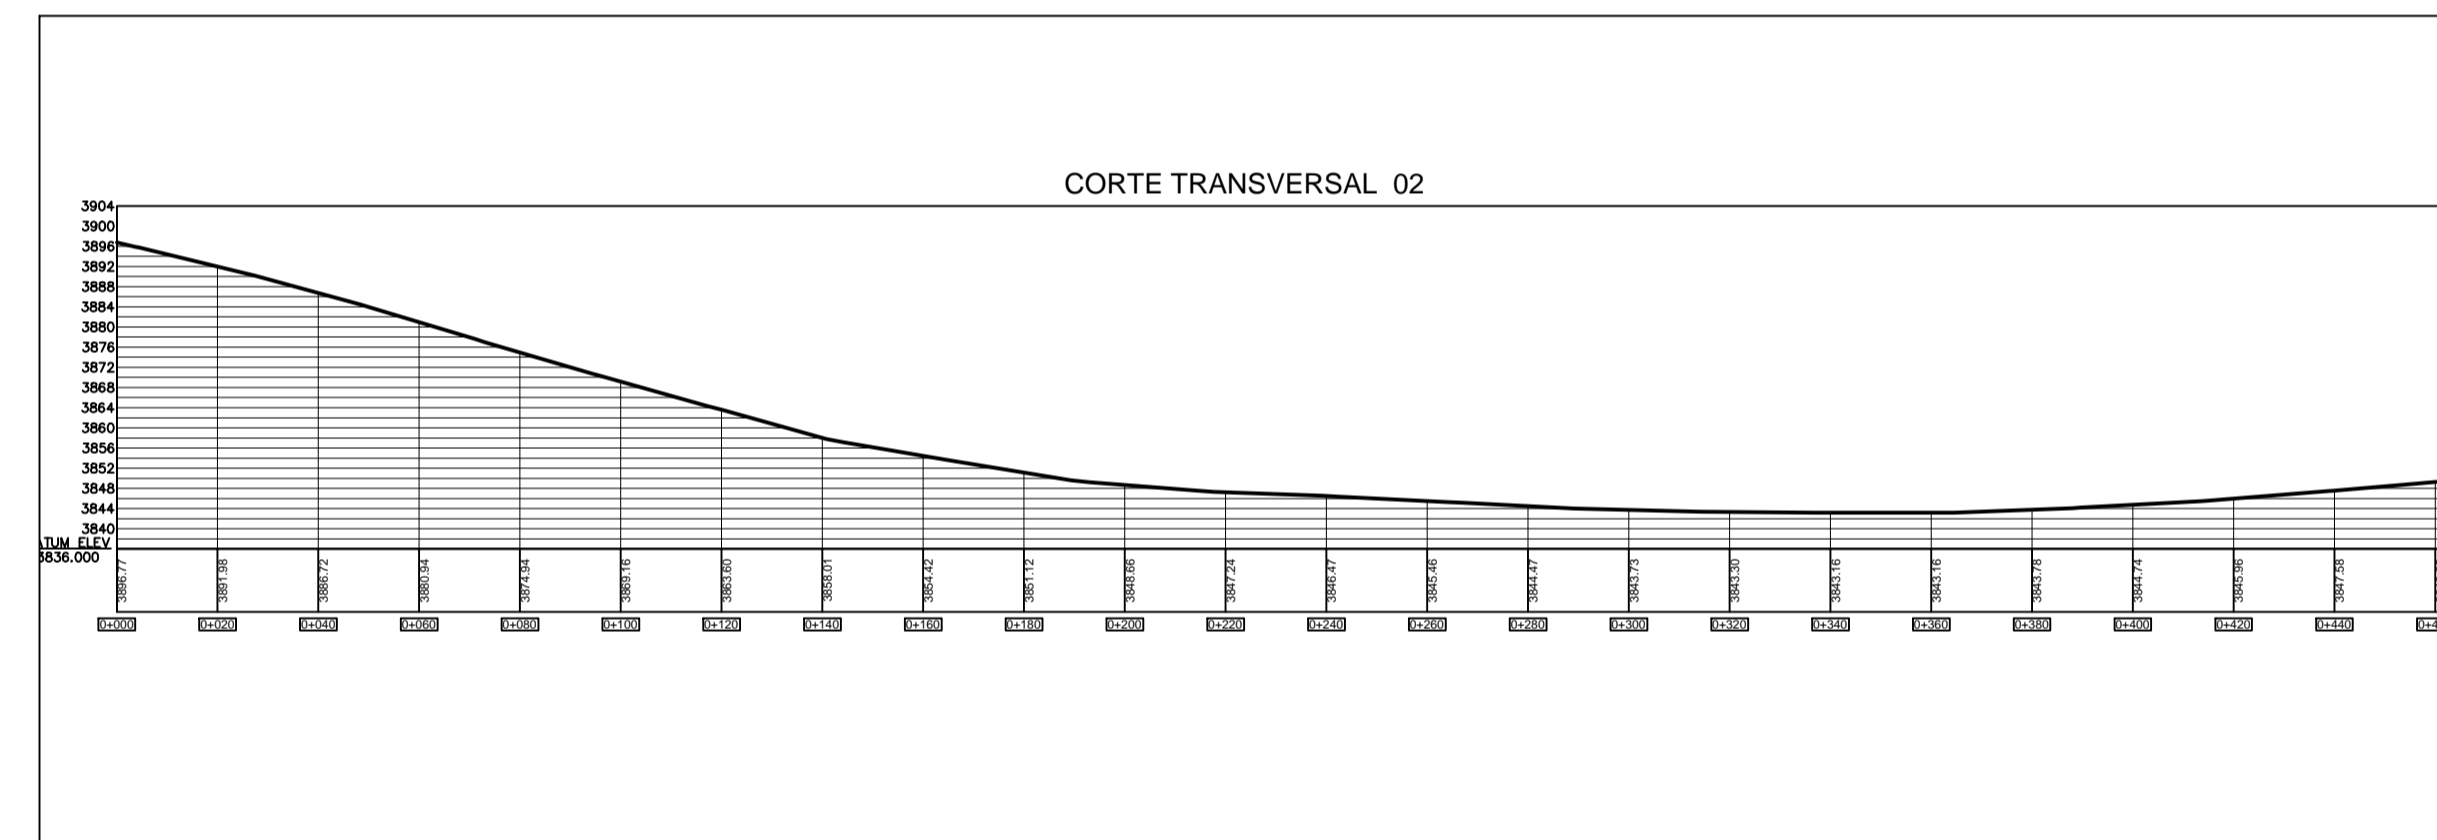

LEYENDA	
SIMBOLO	DESCRIPCION
	CURVA DE NIVEL MAESTRA
	CURVA DE NIVEL SECUNDARIA
	RIOS Y RACHUELOS
	CARRETERA
	ESTACION
	ARBOL
	LAGO
	POSTE
	VIVIENDAS

