

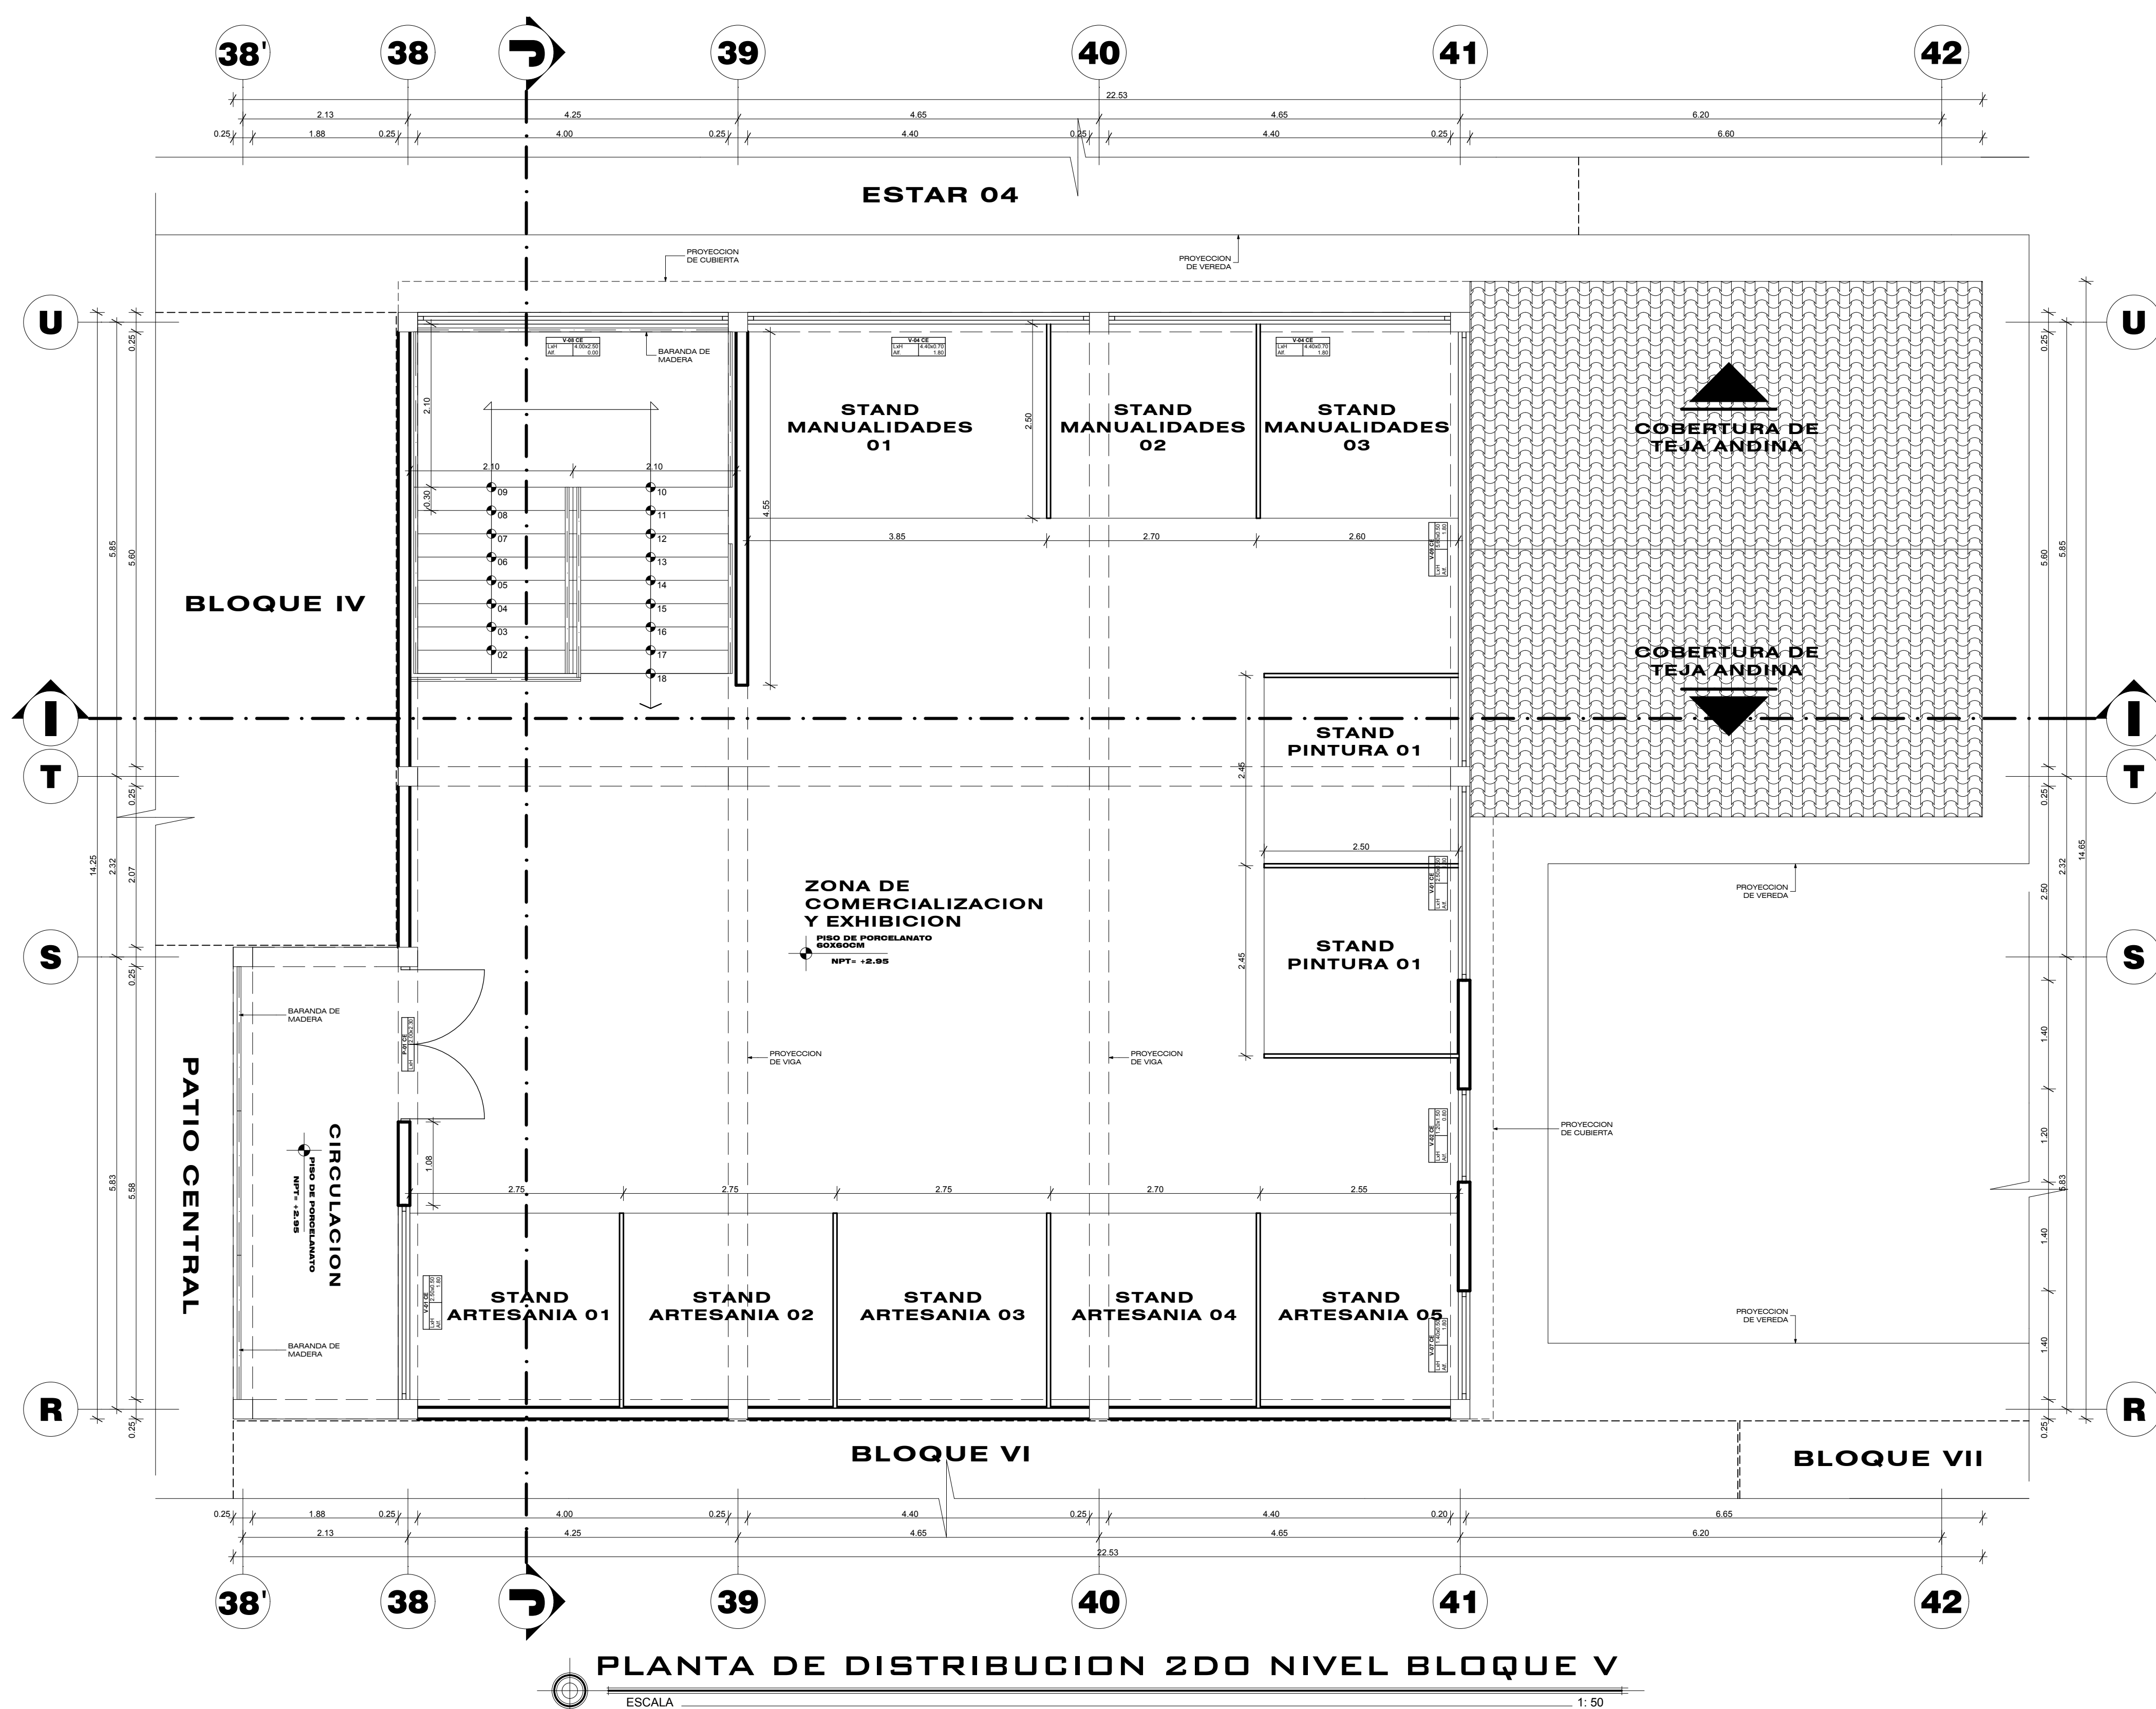


PLANTA DE DISTRIBUCION 1ER NIVEL BLOQUE V
ESCALA 1:50

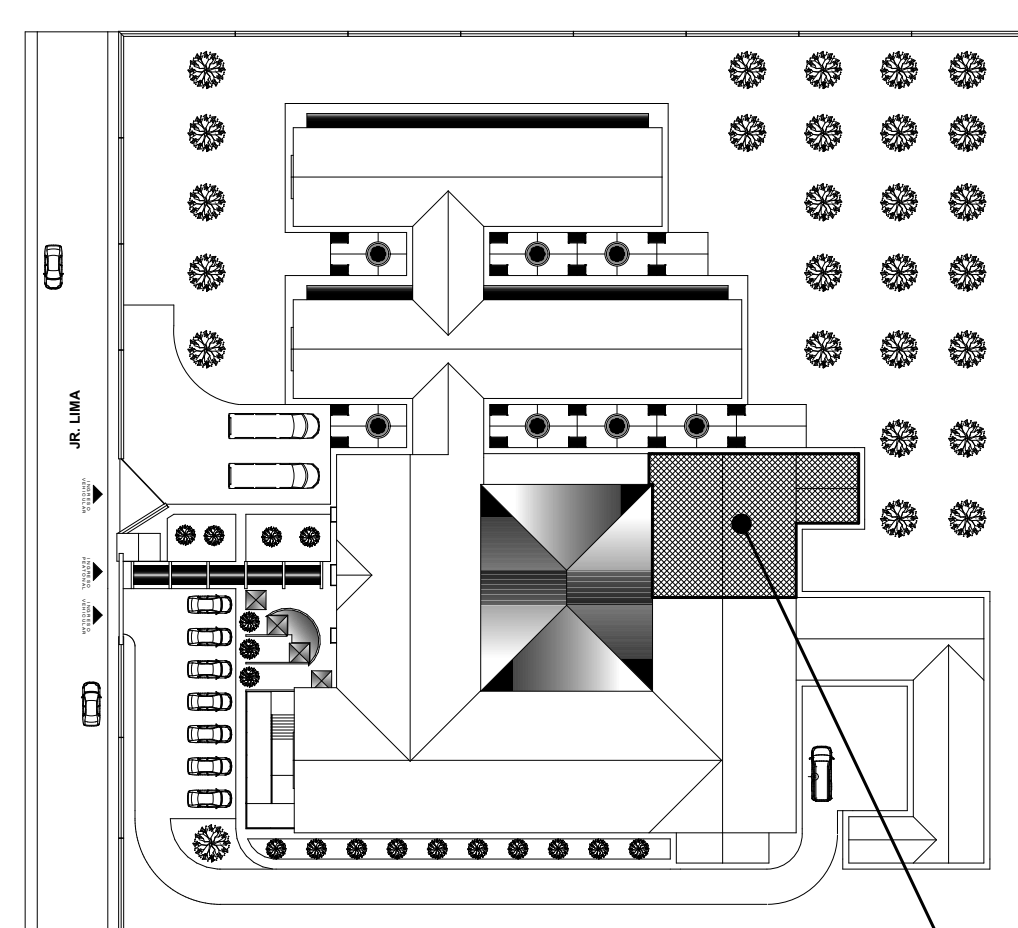

PLANTA DE DISTRIBUCION 2DO NIVEL BLOQUE V
ESCALA 1:50

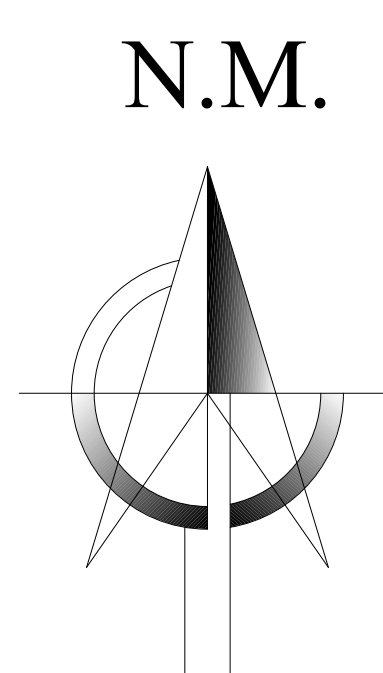

UBICACION DEL BLOQUE V EN EL CONJUNTO

CUADRO DE VENTANAS						
TIPO	CANTID.	ANCHO	ALTO	ALFEZER	MATERIAL	OBSERV.
V01 CE	03	2.50	2.50	1.80	Marco de Madera	vidrio de 6mm (triple)
V02 CE	02	1.20	1.80	1.80	Marco de Madera	vidrio de 6mm (triple)
V03 CE	01	4.00	0.70	1.80	Marco de Madera	vidrio de 6mm (triple)
V04 CE	02	4.00	3.30	1.80	Marco de Madera	vidrio de 6mm (triple)
V05 CE	02	2.20	0.50	2.00	Marco de Madera	vidrio de 6mm (triple)
V06 CE	04	0.50	0.50	2.00	Marco de Madera	vidrio de 6mm (triple)
V07 CE	01	1.40	0.50	1.80	Marco de Madera	vidrio de 6mm (triple)
V08 CE	01	4.40	2.50	0.50	Vidrio y Aluminio	Sistema Multi-Camara
V09 CE	01	0.50	0.50	1.80	Marco de Madera	vidrio de 6mm (triple)

CUADRO DE PUERTAS						
TIPO	CANTID.	ANCHO	ALTO	ALFEZER	MATERIAL	OBSERV.
P01 CE	02	2.00	2.50	0.00	Aluminio Negro	02 Hoja
P02 CE	01	0.80	2.10	0.00	Aluminio Negro	01 Hoja
P03 CE	02	1.00	2.50	0.00	Aluminio Negro	01 Hoja
P04 CE	04	0.80	2.50	0.00	Aluminio Negro	01 Hoja

CUADRO DE VANDOS BLOQUE V

UNIVERSIDAD NACIONAL DEL ALTIPLANO
ESCUELA PROFESIONAL: ARQUITECTURA Y URBANISMO
PROYECTO DE TESIS: "HOTEL TURISTICO EN LA CIUDAD DE LAMPA"

PLAZOS: PLANTAS DE DISTRIBUCION BLOQUE V

PRESENTADO POR: BACH. ARTHUR SALAZAR MAMANI

INDICADA: 2016

