
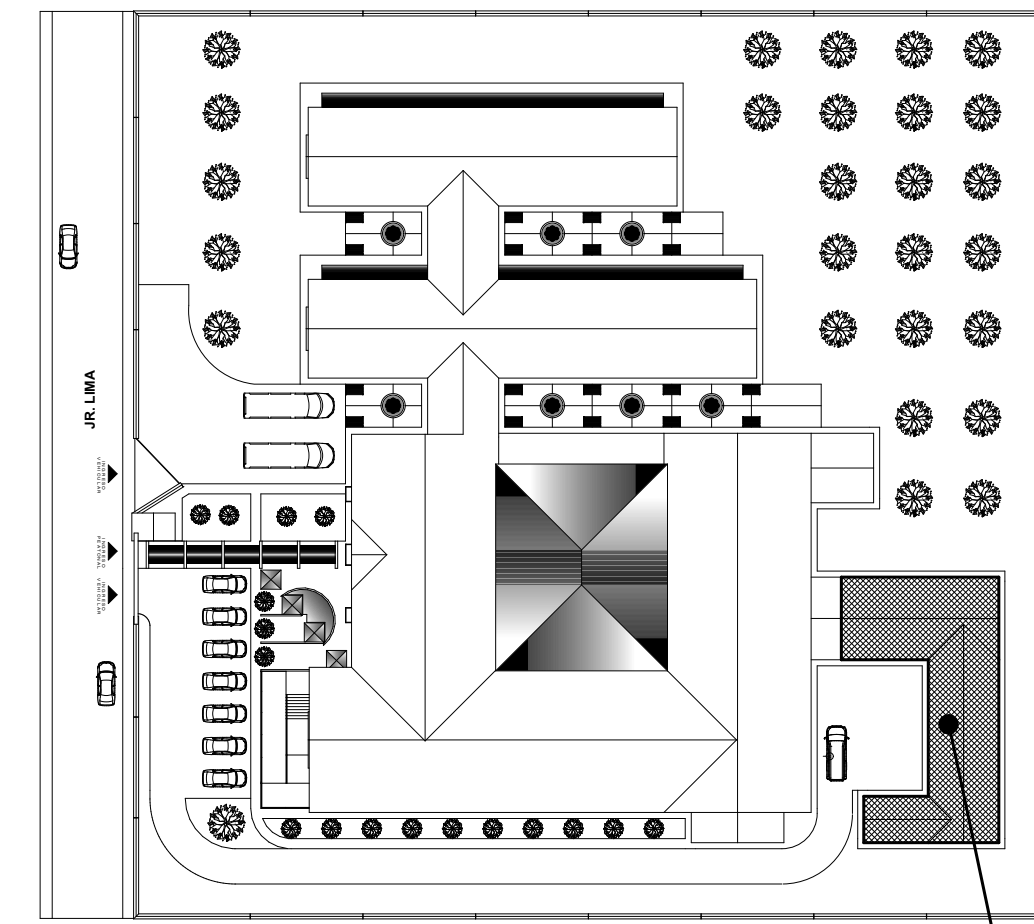
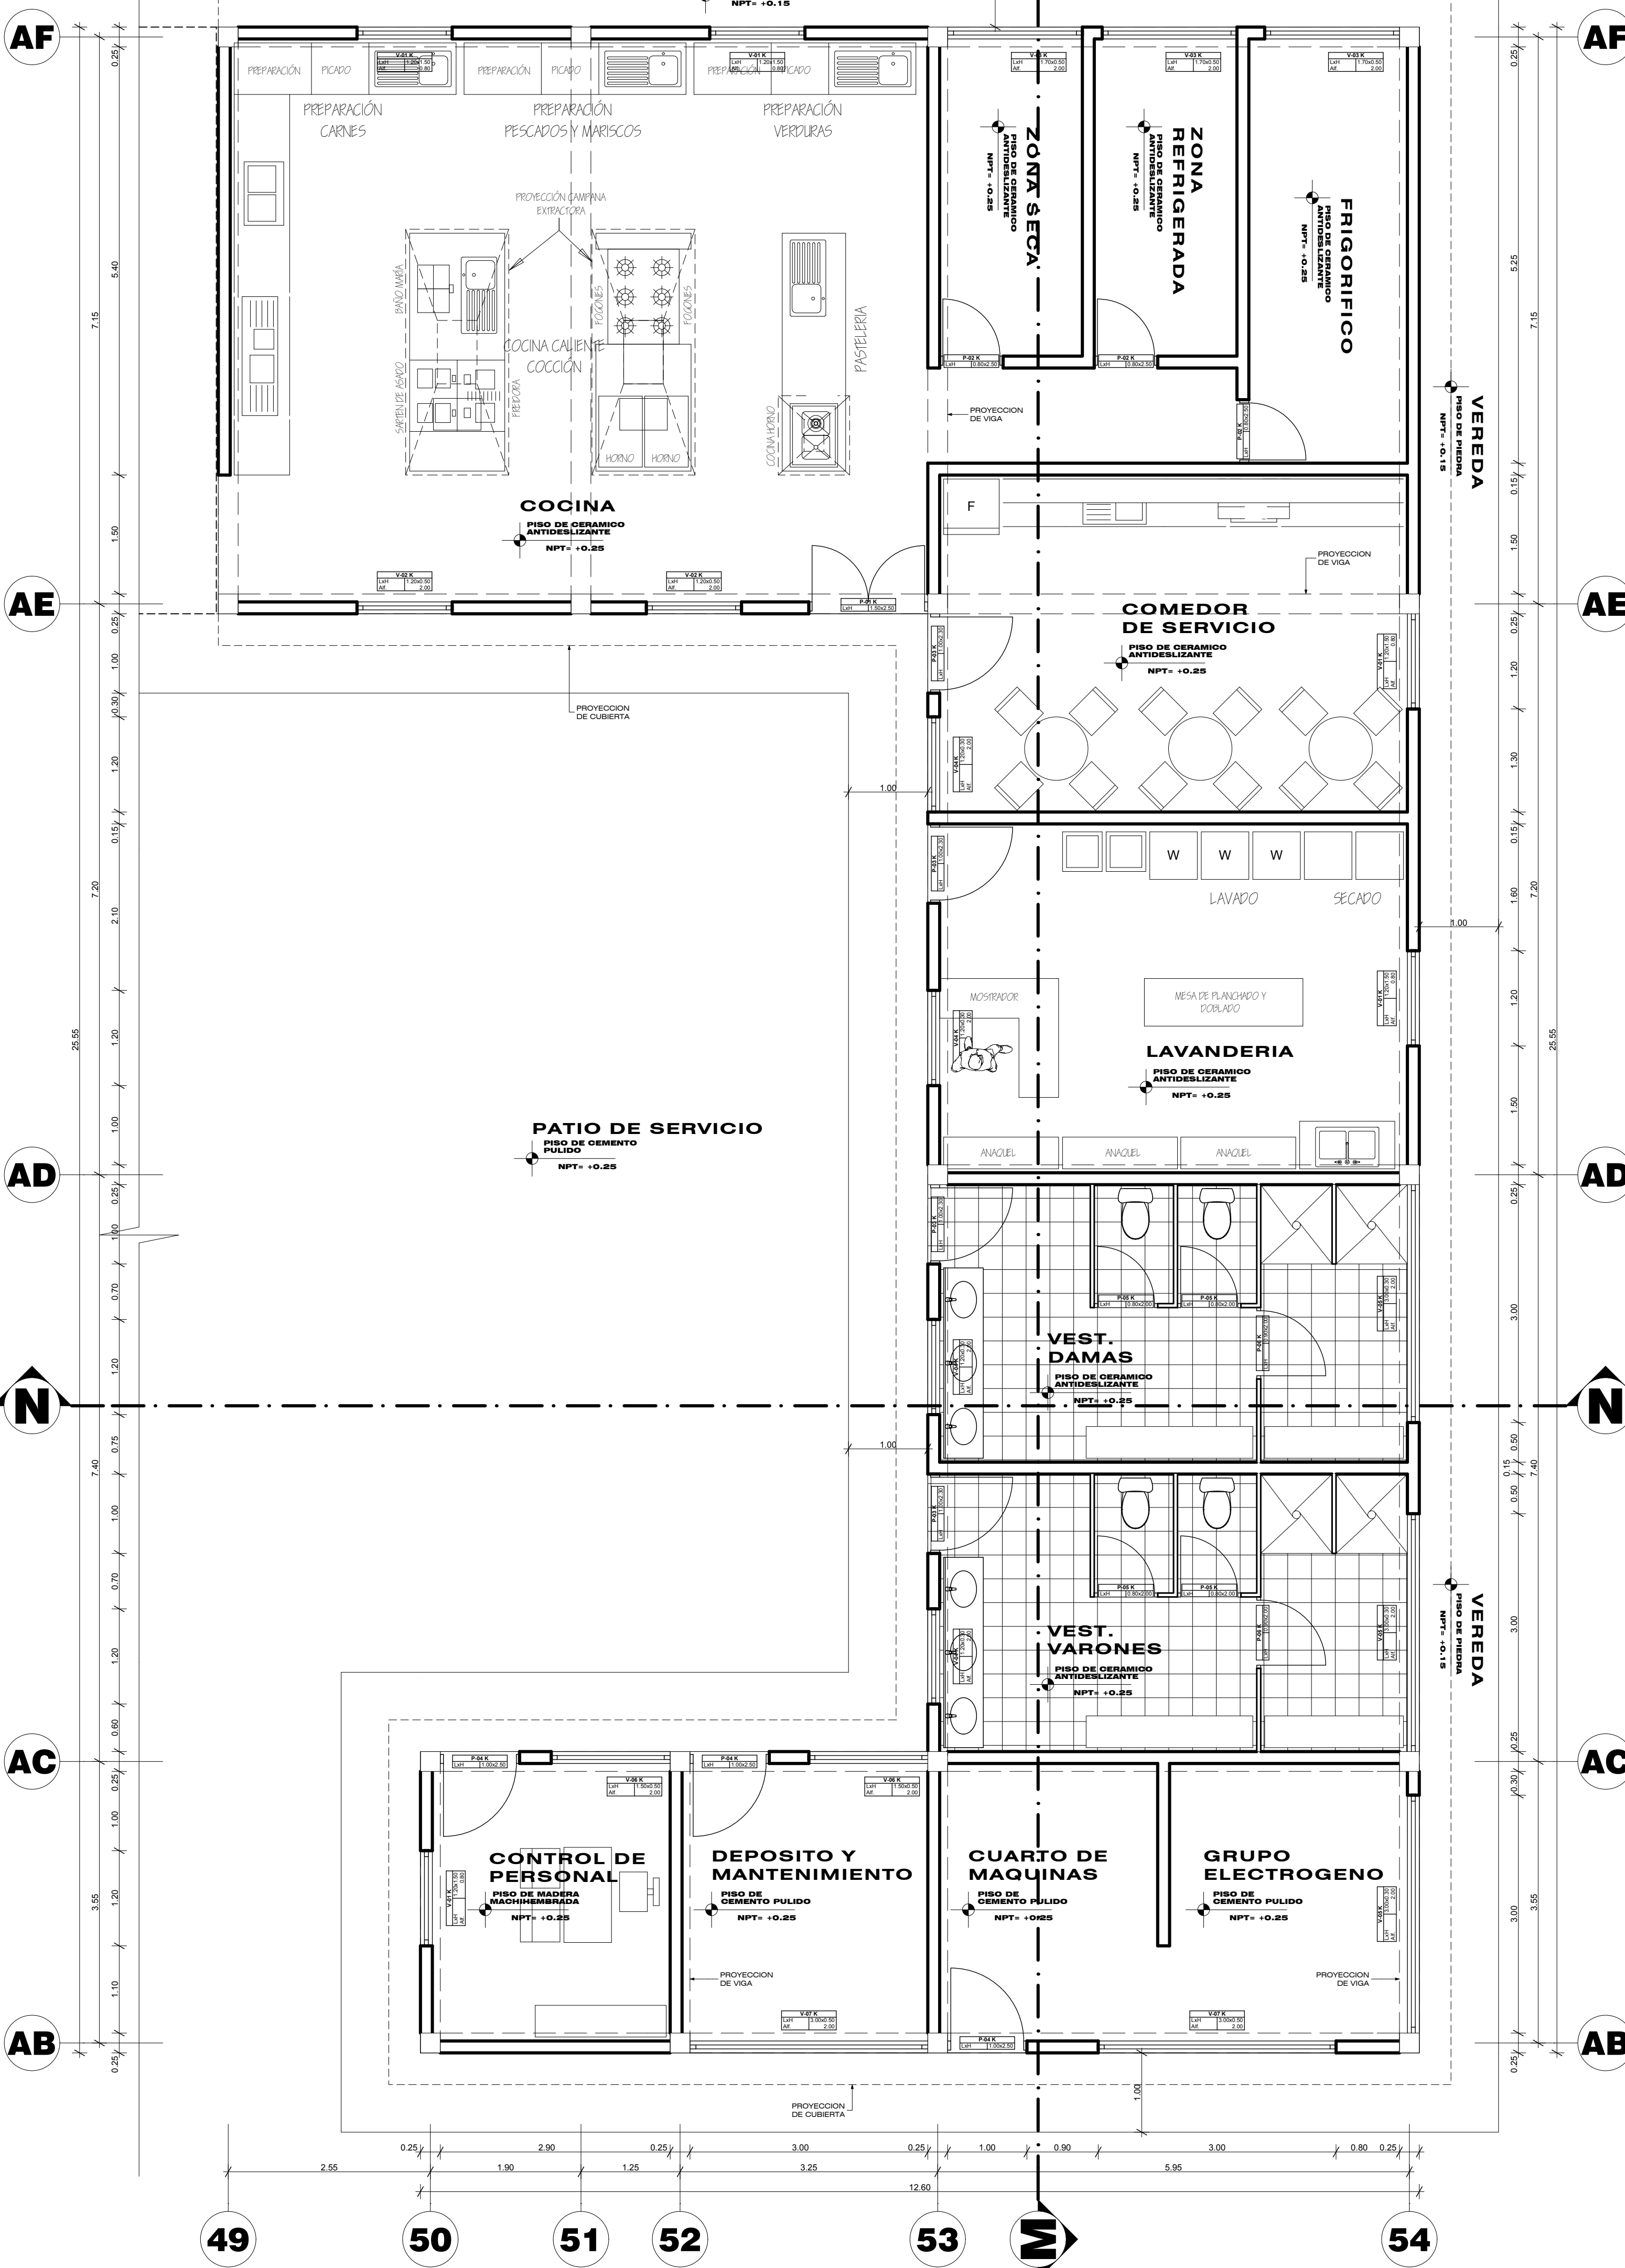


N.M.

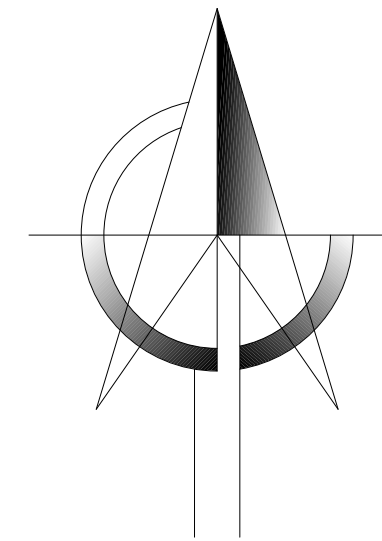

UBICACION DEL BLOQUE VII EN EL CONJUNTO

CUADRO DE VENTANAS					
TIPO	CANTID.	MEDIDAS		MATERIAL	OBSERV.
		ANCHO	ALTO	ALFEIZER	
V-01 K	05	1.20	1.50	0.80	Marco de Madera vidrio de 6mm incoloro
V-02 K	02	1.20	0.50	2.00	Marco de Madera vidrio de 6mm incoloro
V-03 K	03	1.70	0.50	2.00	Marco de Madera vidrio de 6mm incoloro
V-04 K	04	1.20	0.30	2.00	Marco de Madera vidrio de 6mm incoloro
V-05 K	03	3.00	0.30	2.00	Marco de Madera vidrio de 6mm incoloro
V-06 K	02	1.50	0.50	2.00	Marco de Madera vidrio de 6mm incoloro
V-07 K	02	3.00	0.50	2.00	Marco de Madera vidrio de 6mm incoloro

CUADRO DE PUERTAS					
TIPO	CANTID.	MEDIDAS		MATERIAL	OBSERV.
		ANCHO	ALTO	ALFEIZER	
P-01 K	01	1.50	2.50	0.00	tablero rebajado 02 hojas
P-02 K	03	0.80	2.50	0.00	tablero rebajado 01 hoja
P-03 K	03	1.00	2.30	0.00	tablero rebajado 01 hoja
P-04 K	03	1.00	2.50	0.00	tablero rebajado 01 hoja
P-05 K	04	0.80	2.00	0.00	Melamine 01 hoja
P-06 K	02	0.90	2.00	0.00	Melamine 01 hoja

CUADRO DE VANOS BLOQUE VII

PLANTA DE DISTRIBUCION BLOQUE VII



UNIVERSIDAD NACIONAL DEL ALTIPLANO  
 ESCUELA PROFESIONAL: ARQUITECTURA Y URBANISMO  
 PROYECTO DE TESIS:

"HOTEL TURISTICO EN LA CIUDAD DE LAMPA"

PLANTAS DE DISTRIBUCION BLOQUE VII

PRESENTADO POR:  
 BACH. ARTHUR SALAZAR MAMANI

ESCALA: INDICADA  
 FECHA: 2016

