


UBICACION DEL BLOQUE VIII EN EL CONJUNTO

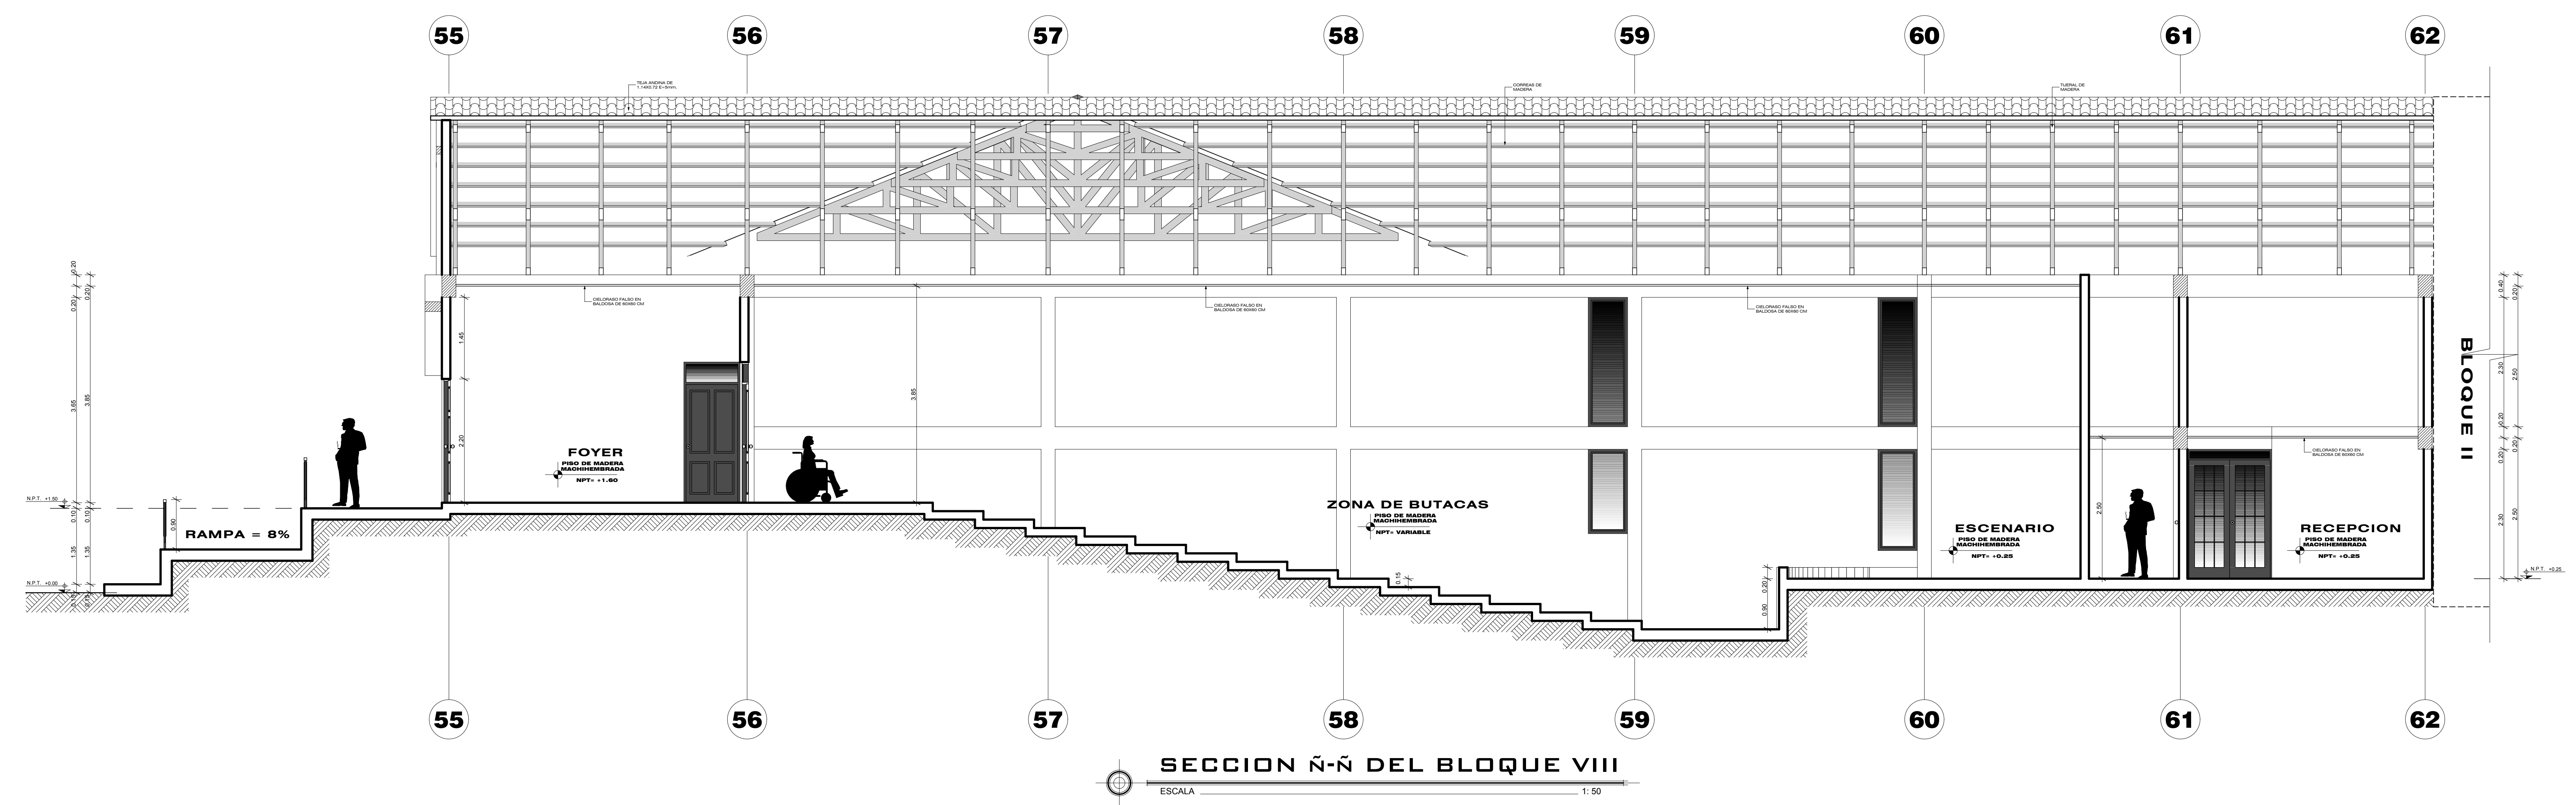

CUADRO DE VENTANAS

TIPO	CANTID.	ANCHO	ALTO	ALFIZER	MATERIAL	OBSERV.
V-01 S.M.	04	1.30	0.70	2.00	Marco de Madera	vidrio de 6mm recostado
V-02 S.M.	01	0.70	2.00	1.00	Marco de Madera	vidrio de 6mm recostado
V-03 S.M.	01	0.70	0.80	1.00	Marco de Madera	vidrio de 6mm recostado
V-04 S.M.	01	0.70	1.20	1.10	Marco de Madera	vidrio de 6mm recostado
V-05 S.M.	02	0.70	1.00	0.80	Marco de Madera	vidrio de 6mm recostado
V-06 S.M.	02	0.70	1.80	0.80	Marco de Madera	vidrio de 6mm recostado
V-07 S.M.	01	2.00	0.30	2.00	Marco de Madera	vidrio de 6mm recostado
V-08 S.M.	02	1.40	0.30	2.00	Marco de Madera	vidrio de 6mm recostado
V-09 S.M.	01	0.70	2.00	0.80	Marco de Madera	vidrio de 6mm recostado

CUADRO DE PUERTAS

TIPO	CANTID.	ANCHO	ALTO	ALFIZER	MATERIAL	OBSERV.
P-01 S.M.	01	1.20	2.00	0.00	labio rebajado	02 Noce
P-02 S.M.	01	2.00	2.00	0.00	labio rebajado	02 Noce
P-03 S.M.	04	1.00	2.00	0.00	labio rebajado	01 Noce
P-04 S.M.	02	1.80	2.00	0.00	labio rebajado	02 Noce
P-05 S.M.	02	1.50	2.00	0.00	labio rebajado	02 Noce
P-06 S.M.	02	0.80	2.00	0.00	labio rebajado	01 Noce

CUADRO DE VANDOS BLOQUE VIII

UNIVERSIDAD NACIONAL DEL ALTIPLANO
ESCUELA PROFESIONAL: ARQUITECTURA Y URBANISMO
 PROYECTO DE TESIS: "HOTEL TURISTICO EN LA CIUDAD DE LAMPA"
 PLANTA DE DISTRIBUCION Y SECCION BLOQUE VIII

PRESENTADO POR: BACH. ARTHUR SALAZAR MAMANI

INDICADA

2016

A-21