

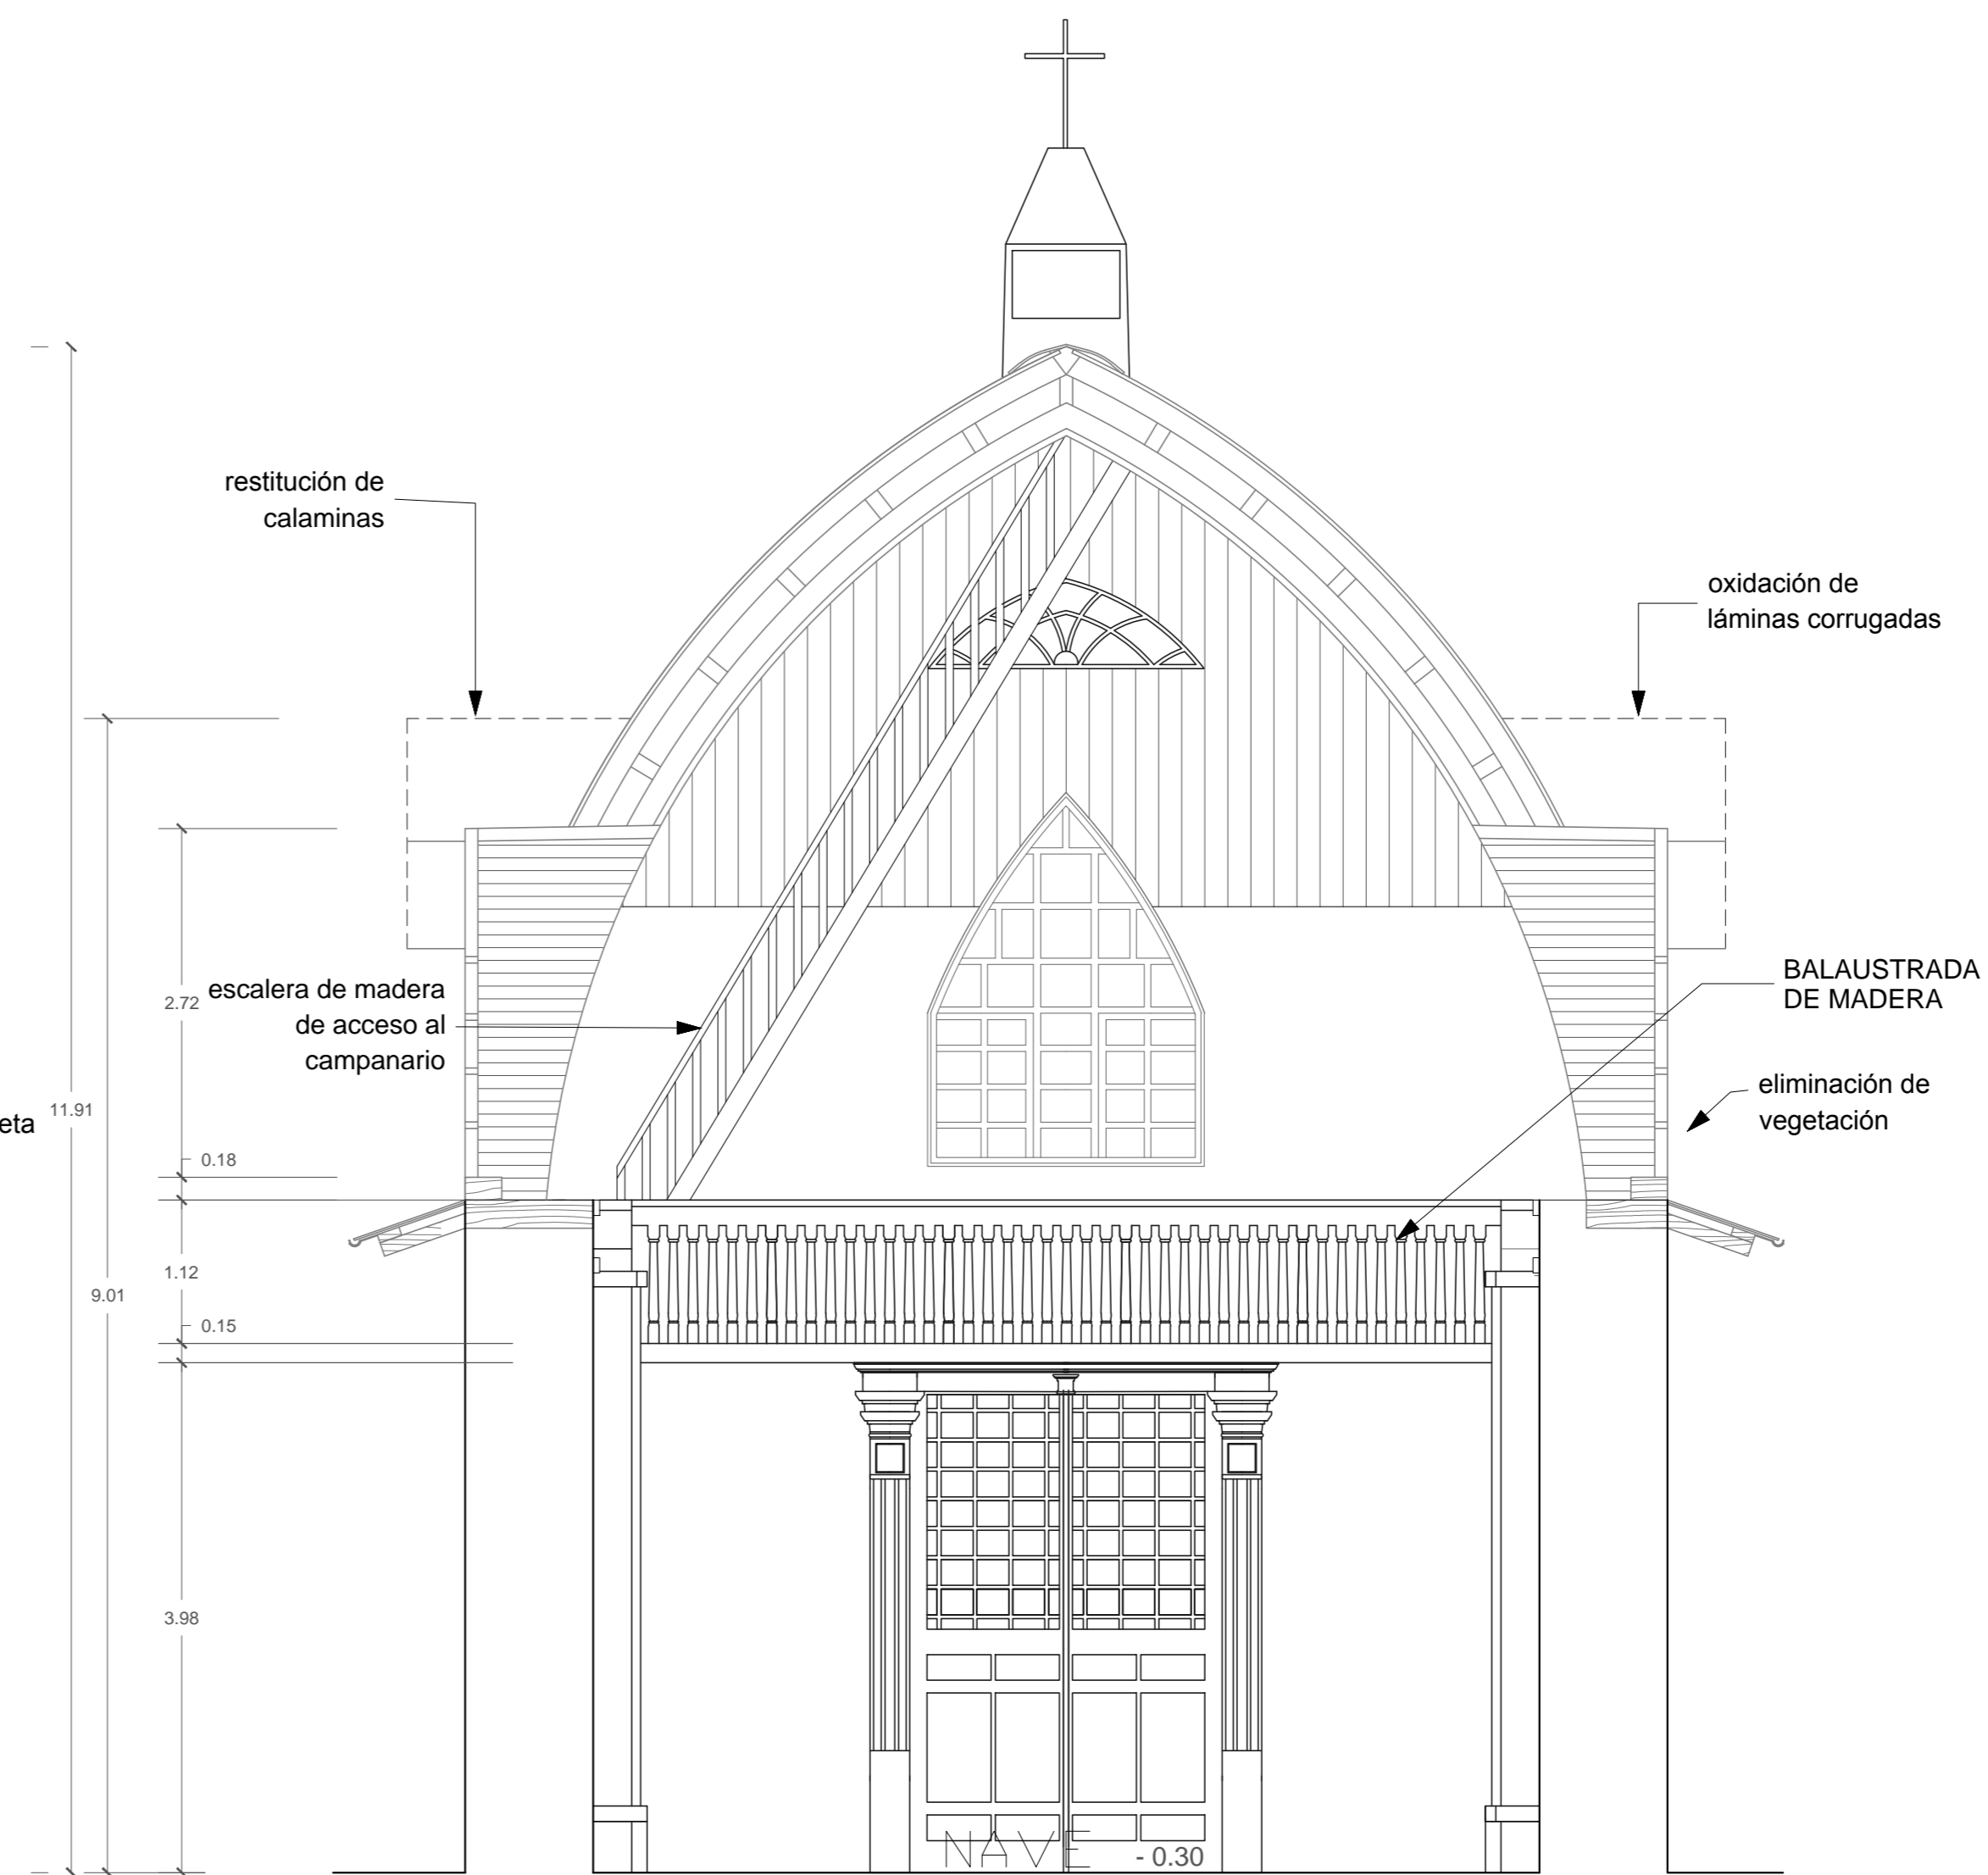
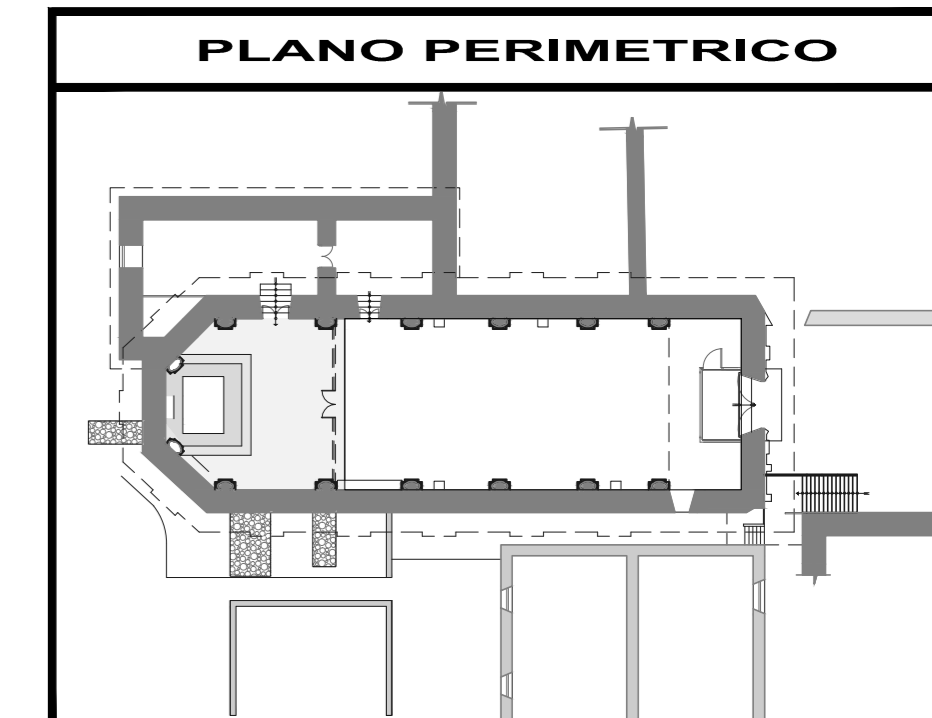


CORTE C - C
 PROPUESTA DE RESTAURACION
 ESC 1/50

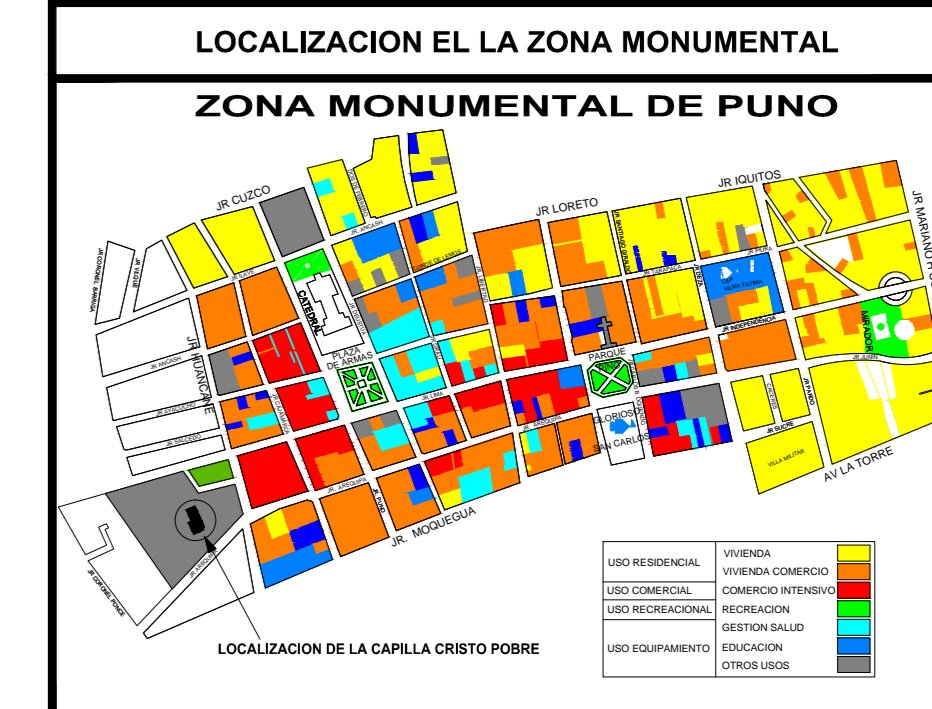

CORTE D - D
 PROPUESTA DE RESTAURACION
 ESC 1/50

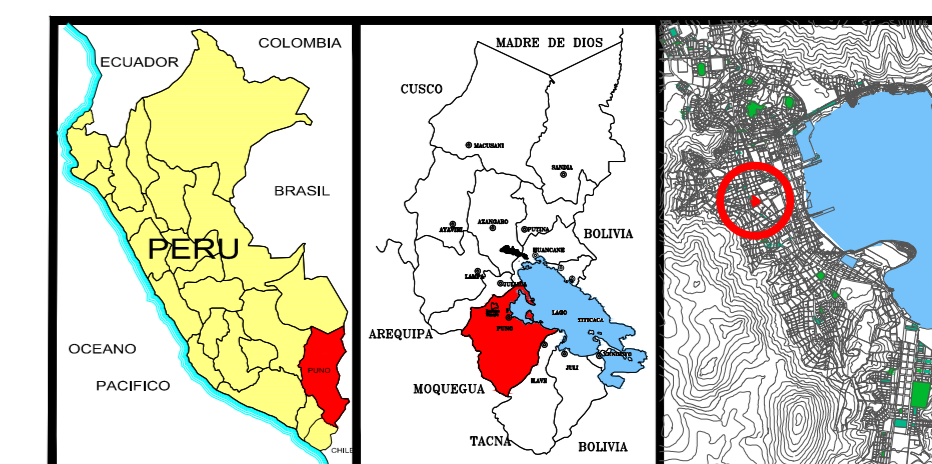

PROYECTO:
 "RESTAURACION DE LA CAPILLA CRISTO POBRE DE LA BENEFICENCIA DE LA CIUDAD DE PUNO"

AREA RESPONSABLE:
 ESCUELA PROFESIONAL DE ARQUITECTURA Y URBANISMO

TIPO DE PLANO :
 PROPUESTA DE RESTAURACION DE LOS CORTES C-C, D-D

ELABORACION:
 BACH. ARQ. LUIS MIGUEL ROQUE PANCA

LOCALIZACIÓN		CLAVE: PR-07 roke
DEPARTAMENTO:	PUNO	
PROVINCIA :	PUNO	
DISTRITO :	PUNO	
PROPIEDAD :	BENEFICENCIA	

ACOTACION: MTS. ESCALA: 1:50 FECHA: Enero 2017