


A-03

ACCESO

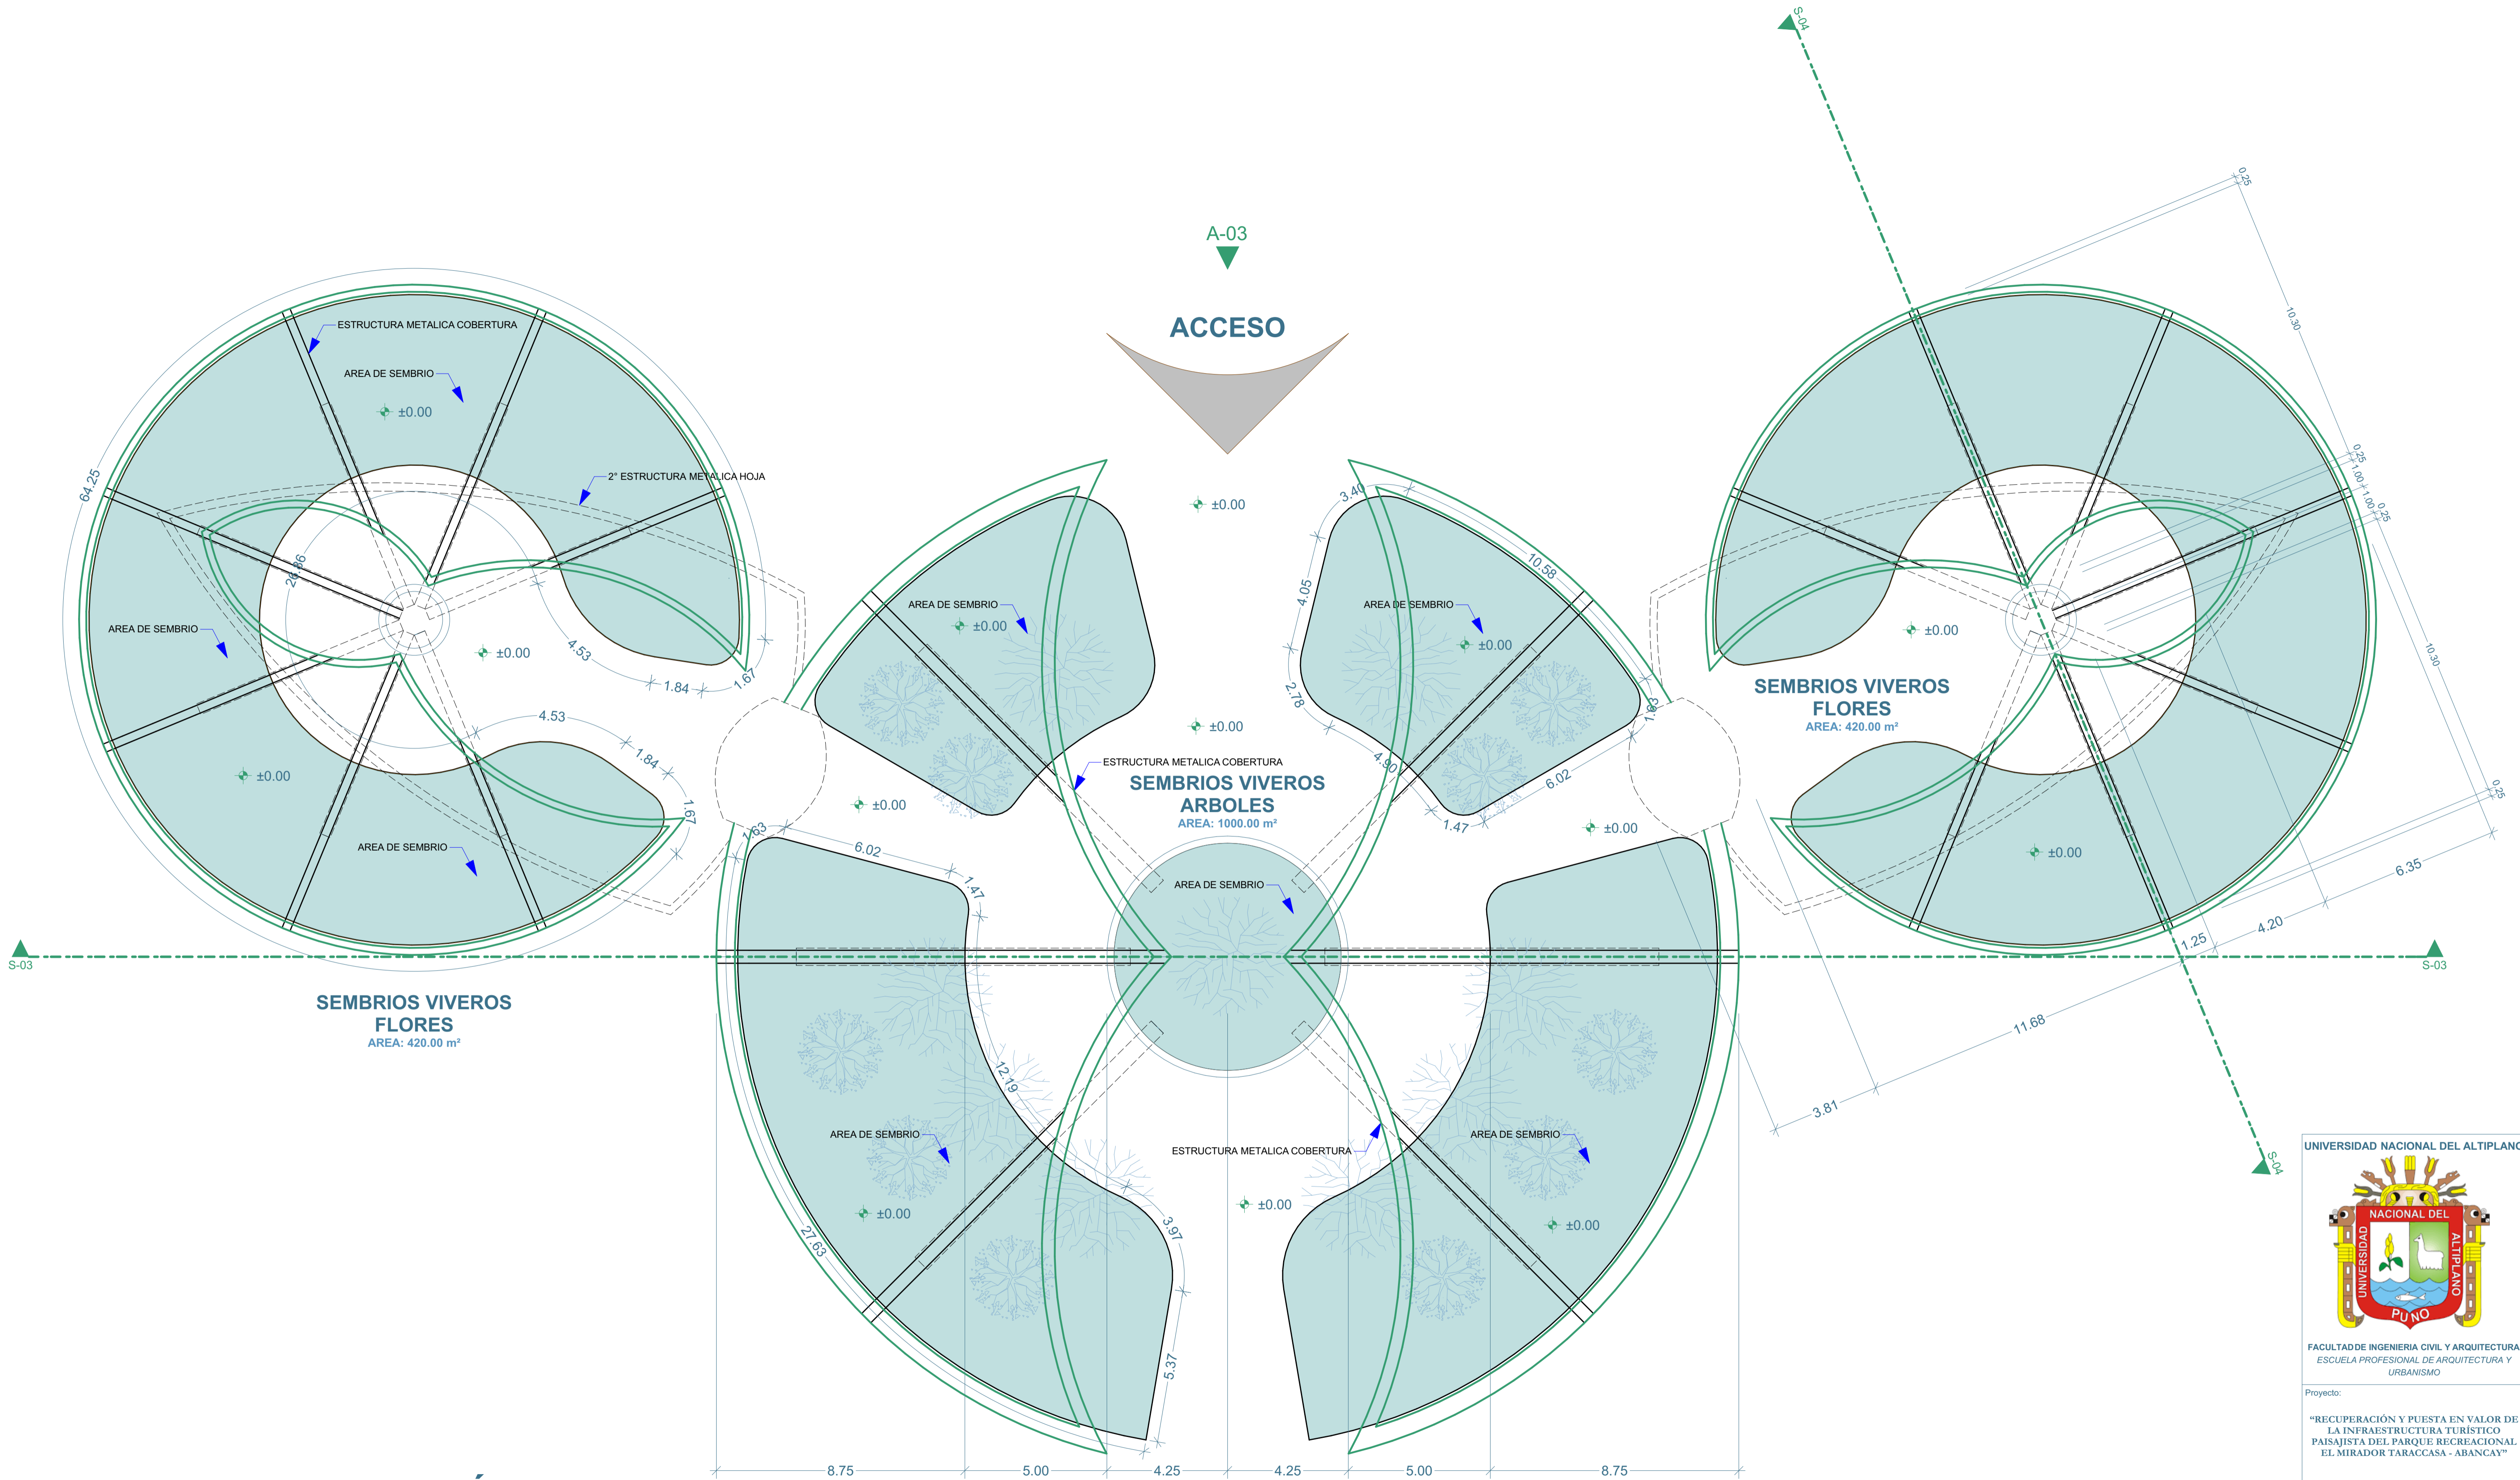

SEMBRIOS VIVEROS FLORES
 AREA: 420.00 m²

SEMBRIOS VIVEROS ARBOLES
 AREA: 1000.00 m²

SEMBRIOS VIVEROS FLORES
 AREA: 420.00 m²

PLANTA DISTRIBUCIÓN
 ESC:1/100



FACULTAD DE INGENIERIA CIVIL Y ARQUITECTURA
 ESCUELA PROFESIONAL DE ARQUITECTURA Y URBANISMO

Proyecto:
 "RECUPERACIÓN Y PUESTA EN VALOR DE LA INFRAESTRUCTURA TURÍSTICO PAISAJISTA DEL PARQUE RECREACIONAL EL MIRADOR TARACCASA - ABANCAY"

Nombre Dibujo
VISTA EN PLANTA - VIVEROS ZONA CULTURAL

Presentado por:
 Bach. Arqto. Romeo Otto Muchica Alvarez
 Bach. Arqto. María Julia Huaman Sarcco

Escala Dibujo
Indicada

ID Plano
A-08