


ELEVACION E-4

ESCALA 1:50




ELEVACION E-1

ESCALA 1:50

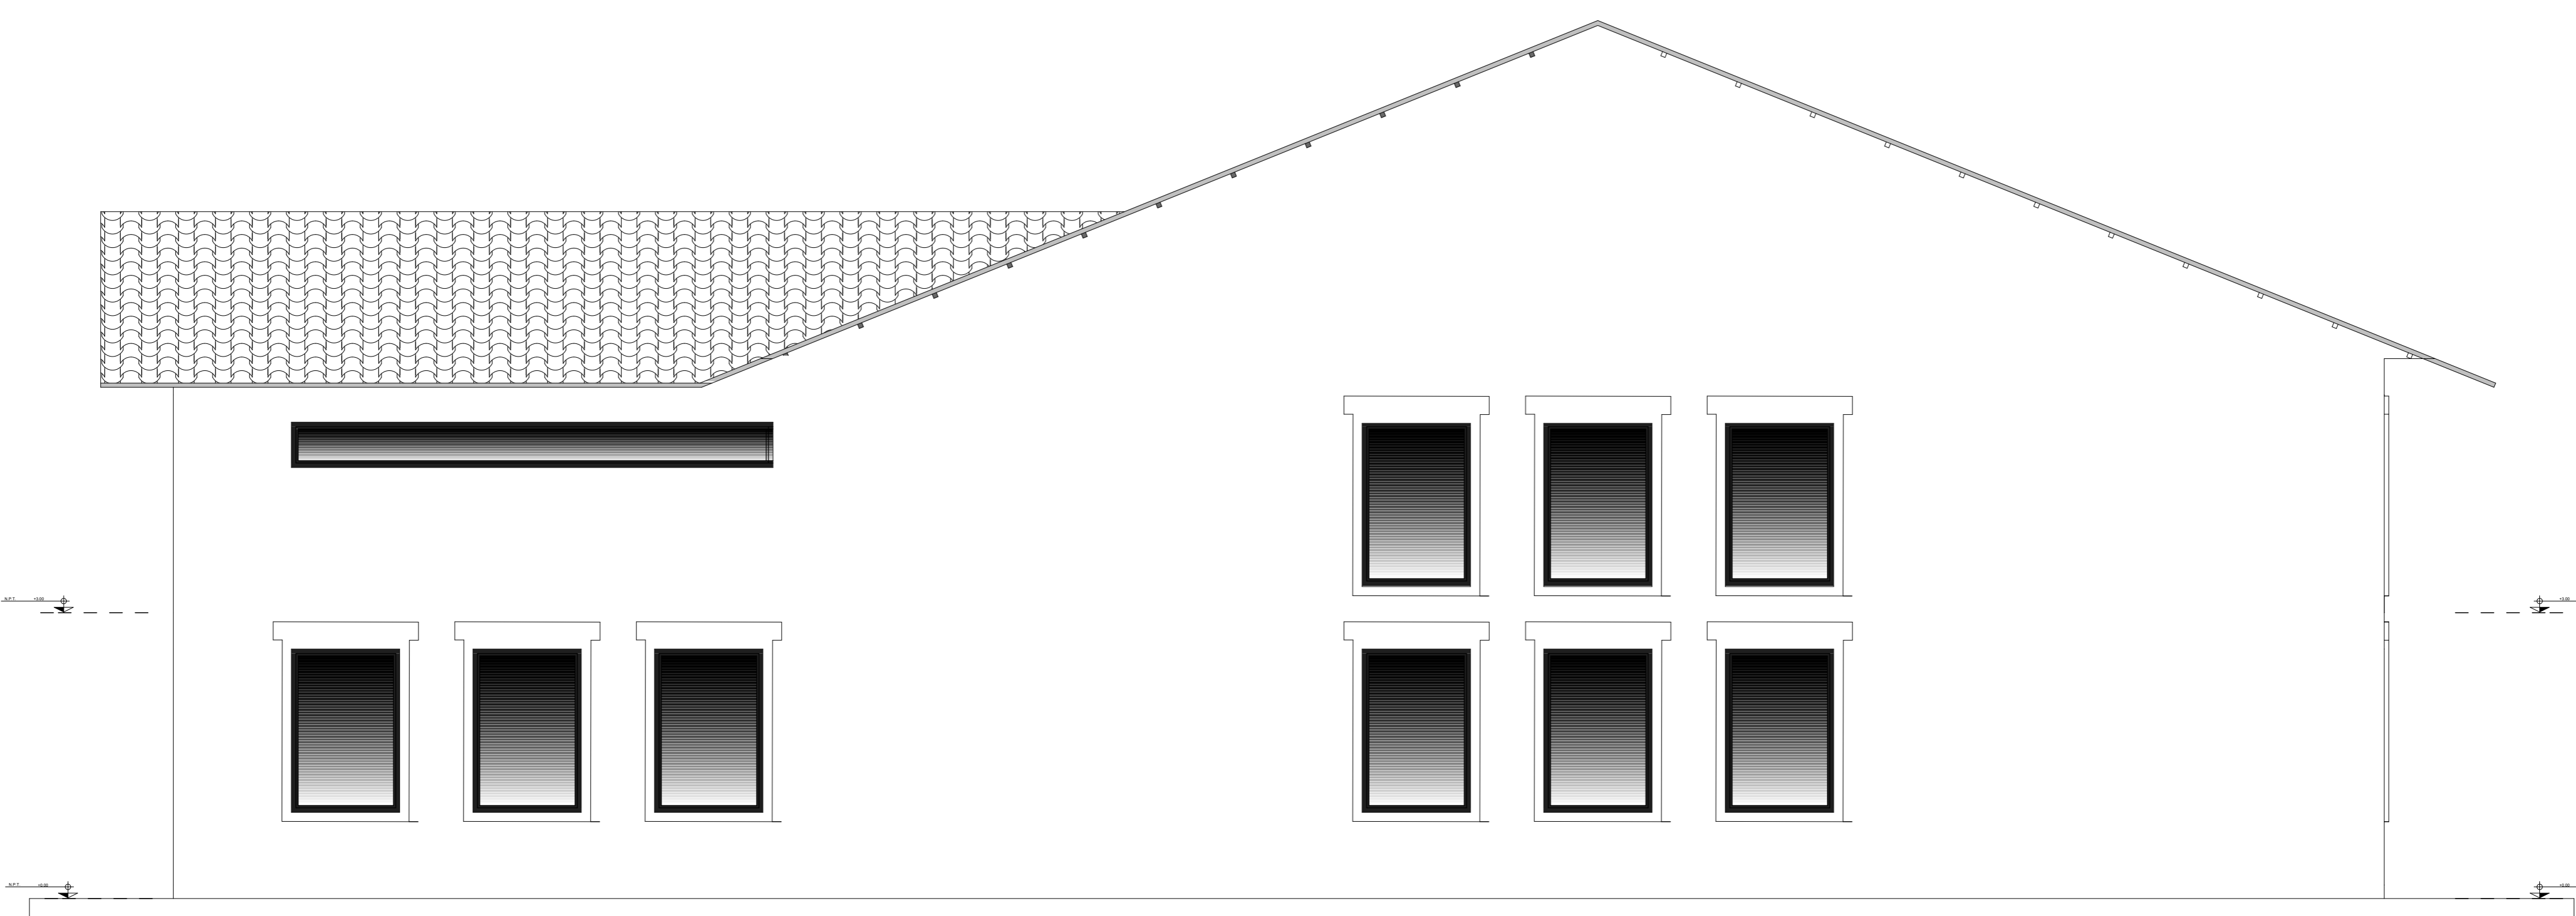

ELEVACION E-3

ESCALA 1:50

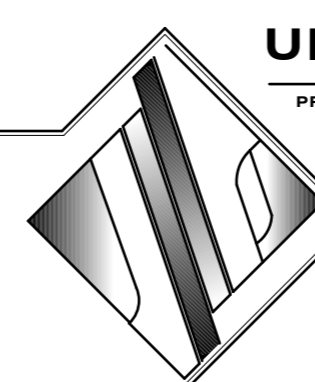

UNIVERSIDAD NACIONAL DEL ALTIPLANO

PROYECTO:
CENTRO CULTURAL EN LA CIUDAD DE LAMPA

PLANO: PLANO ELEVACIONES

**MODULO II : AREA EDUCATIVA
(BIBLIOTECA- MUSEO)**

Carr. N° 602	Carr. N° 602	<div style="border: 1px solid black; padding: 2px;">A08-20</div>
Rectoría N° 100	Rectoría N° 100	
Departamento 1000	Departamento 1000	

Escala	INDICADA	Módulo
--------	----------	--------