



N.M.

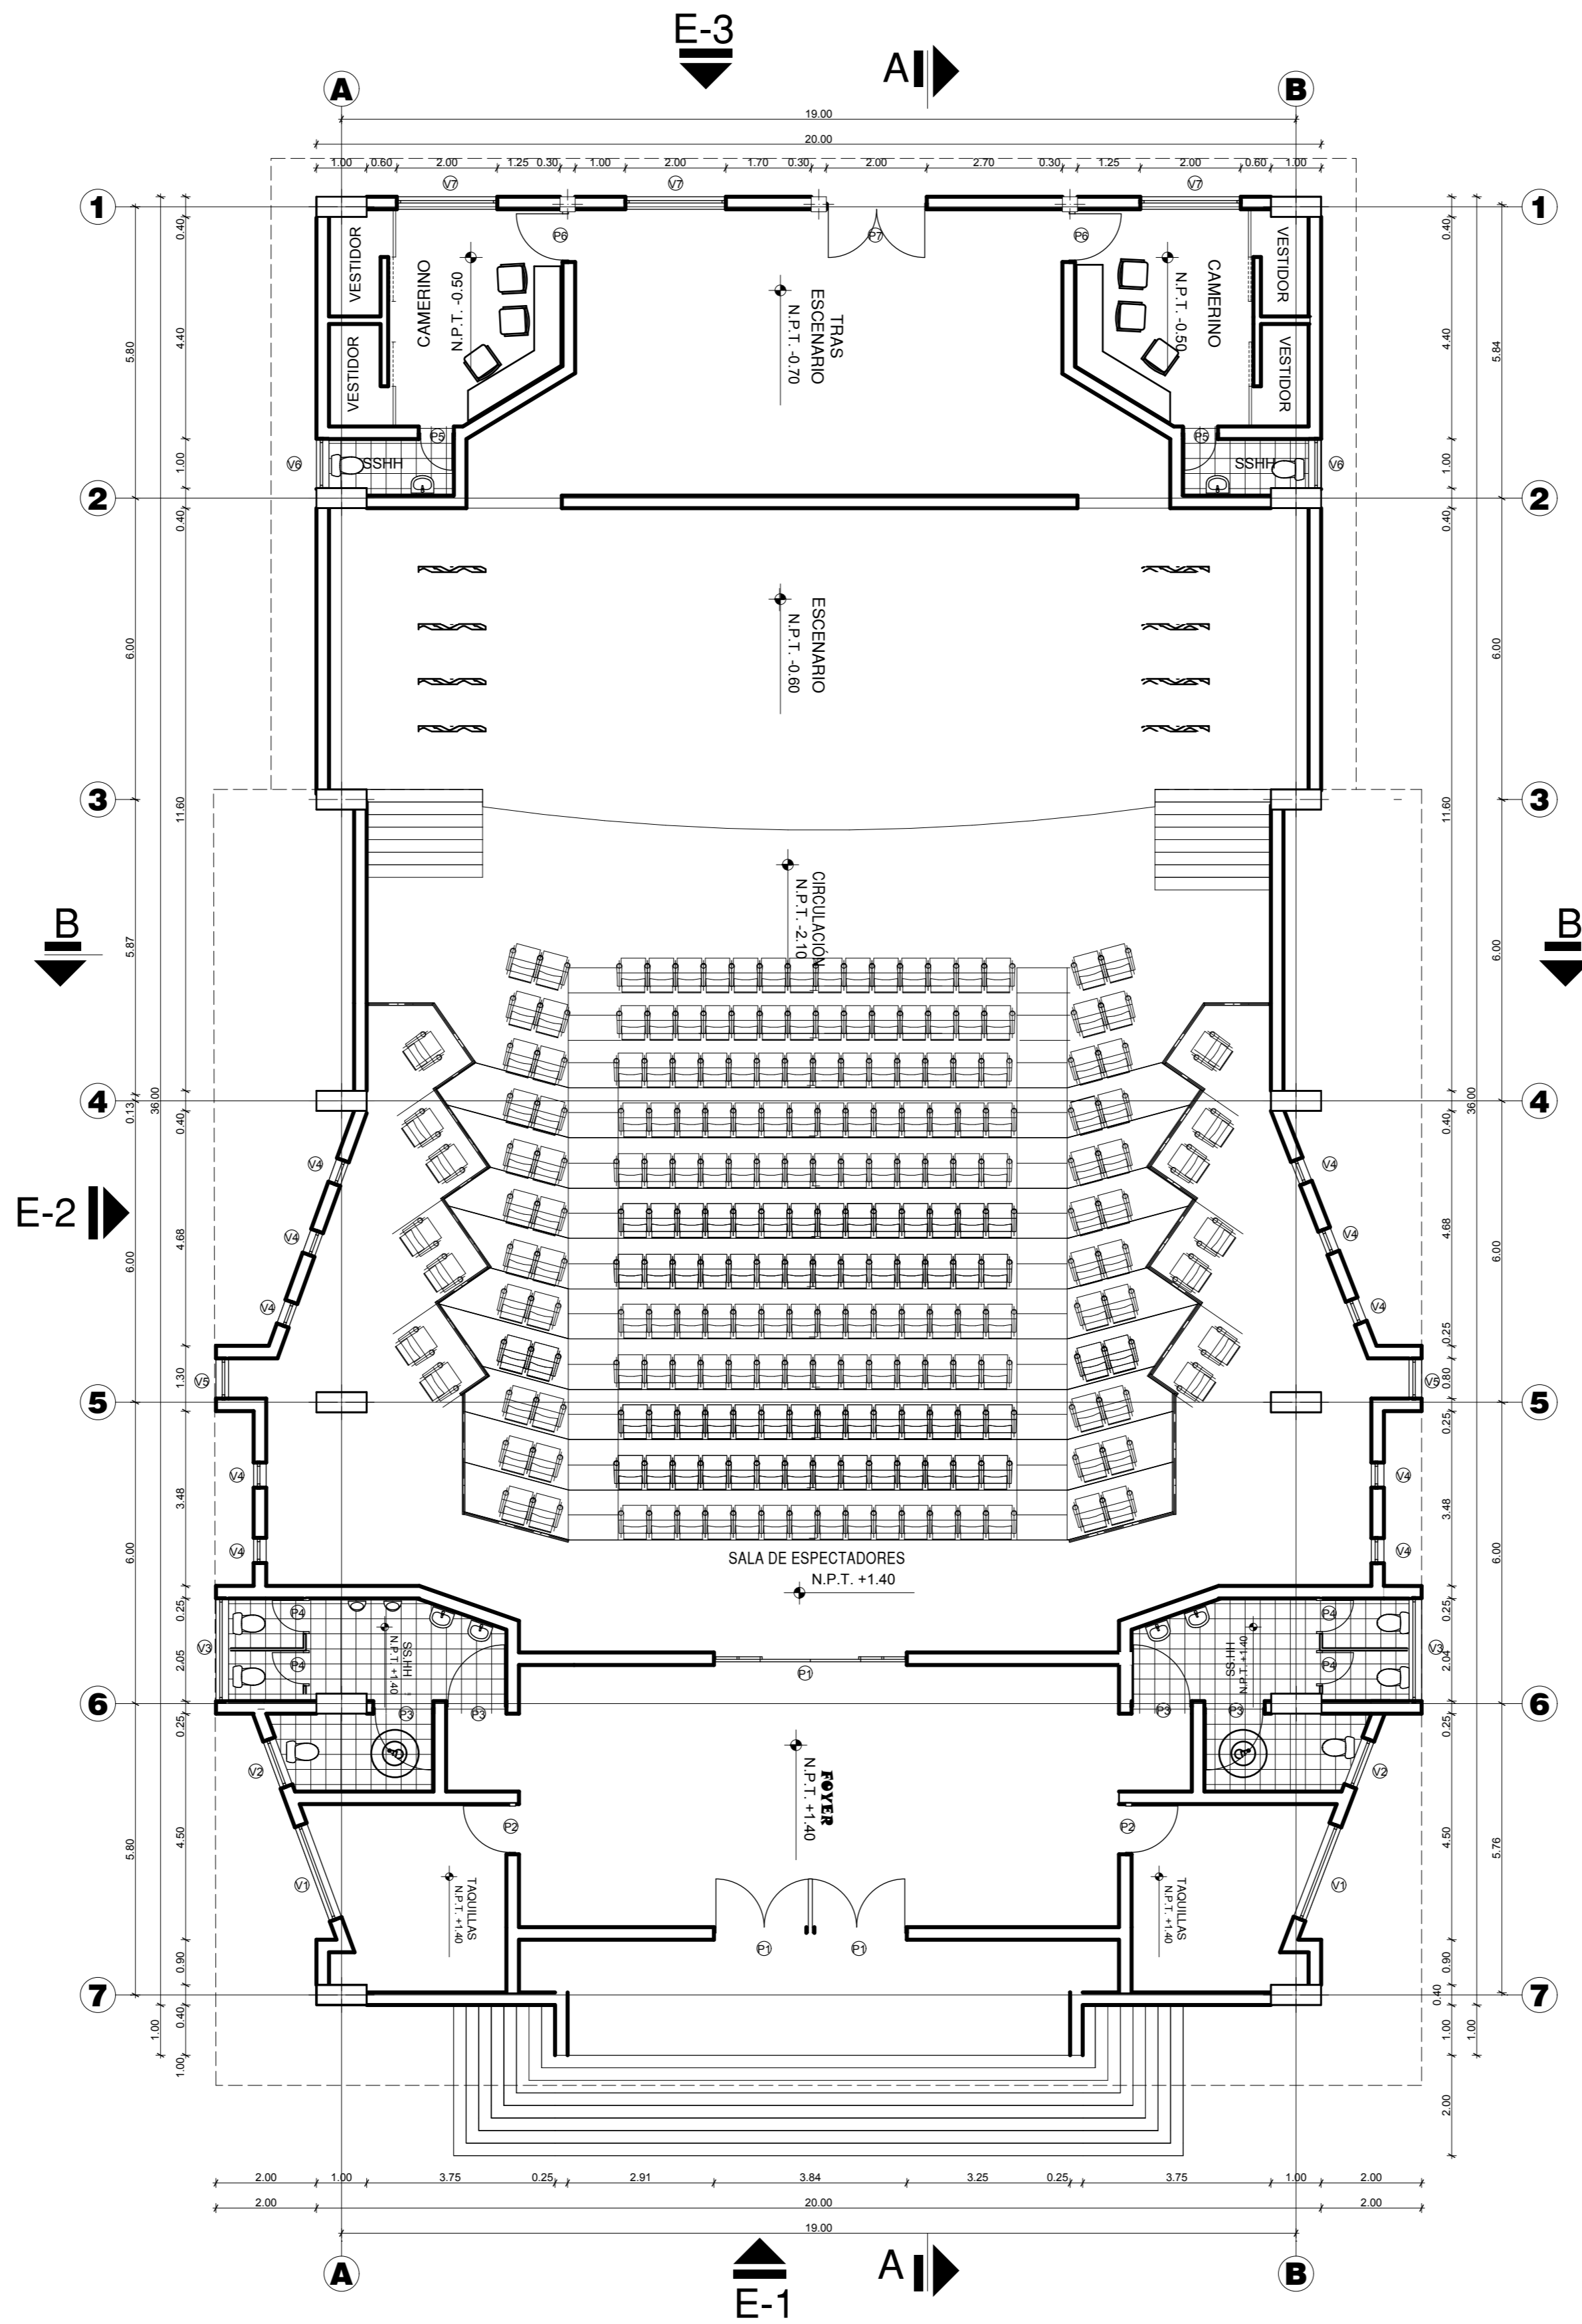

PLANTA GENERAL AUDITORIO

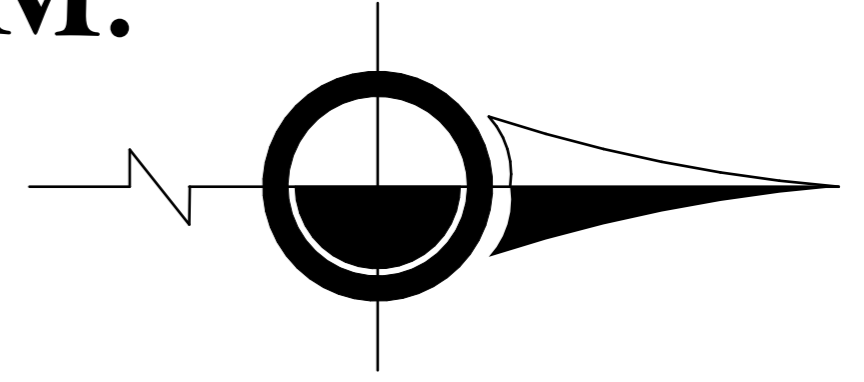

CUADRO DE VANOS-PUERTAS				
TIPO	ANCHO	ALTURA	CANTIDAD	MATERIAL
P1	2.00	3.00	2.00	PUERTA MADERA
P2	1.00	3.00	1.00	PUERTA MADERA
P3	1.20	3.00	1.00	PUERTA MADERA
P4	0.70	1.80	1.00	PUERTA MADERA
P5	0.70	2.60	1.00	PUERTA MADERA
P6	1.00	2.60	1.00	PUERTA MADERA
P7	2.00	3.00	1.00	PUERTA MADERA

CUADRO DE VANOS-VENTANAS					
TIPO	ANCHO	ALTURA	ALFEIZER	CANTIDAD	MATERIAL
V1	2.00	1.50	1.80	2.00	VENTANA MADERA
V2	1.00	1.50	1.80	2.00	VENTANA MADERA
V3	2.10	1.50	1.80	2.00	VENTANA MADERA
V4	0.50	1.50	1.80	10.00	VENTANA MADERA
V5	0.80	1.50	1.80	2.00	VENTANA MADERA
V6	1.00	0.80	1.80	2.00	VENTANA MADERA
V7	2.00	1.50	1.20	3.00	VENTANA MADERA

1º NIVEL

UNIVERSIDAD NACIONAL DEL ALTIPLANO

PROYECTO: CENTRO CULTURAL EN LA CIUDAD DE LAMPA

PLANTA GENERAL AUDITORIO

Fecha PDC: A10-20
 Fecha PDC:
 Desplazamiento PDC:

MODULO III: AREA PUBLICA AUDITORIO

INDICADA

