


FLUJO VEHICULAR	
LINEA DEL EJE DE LA VIA	
LINEA DE DOBLE SENTIDO	
LINEA DE SEPARACION	

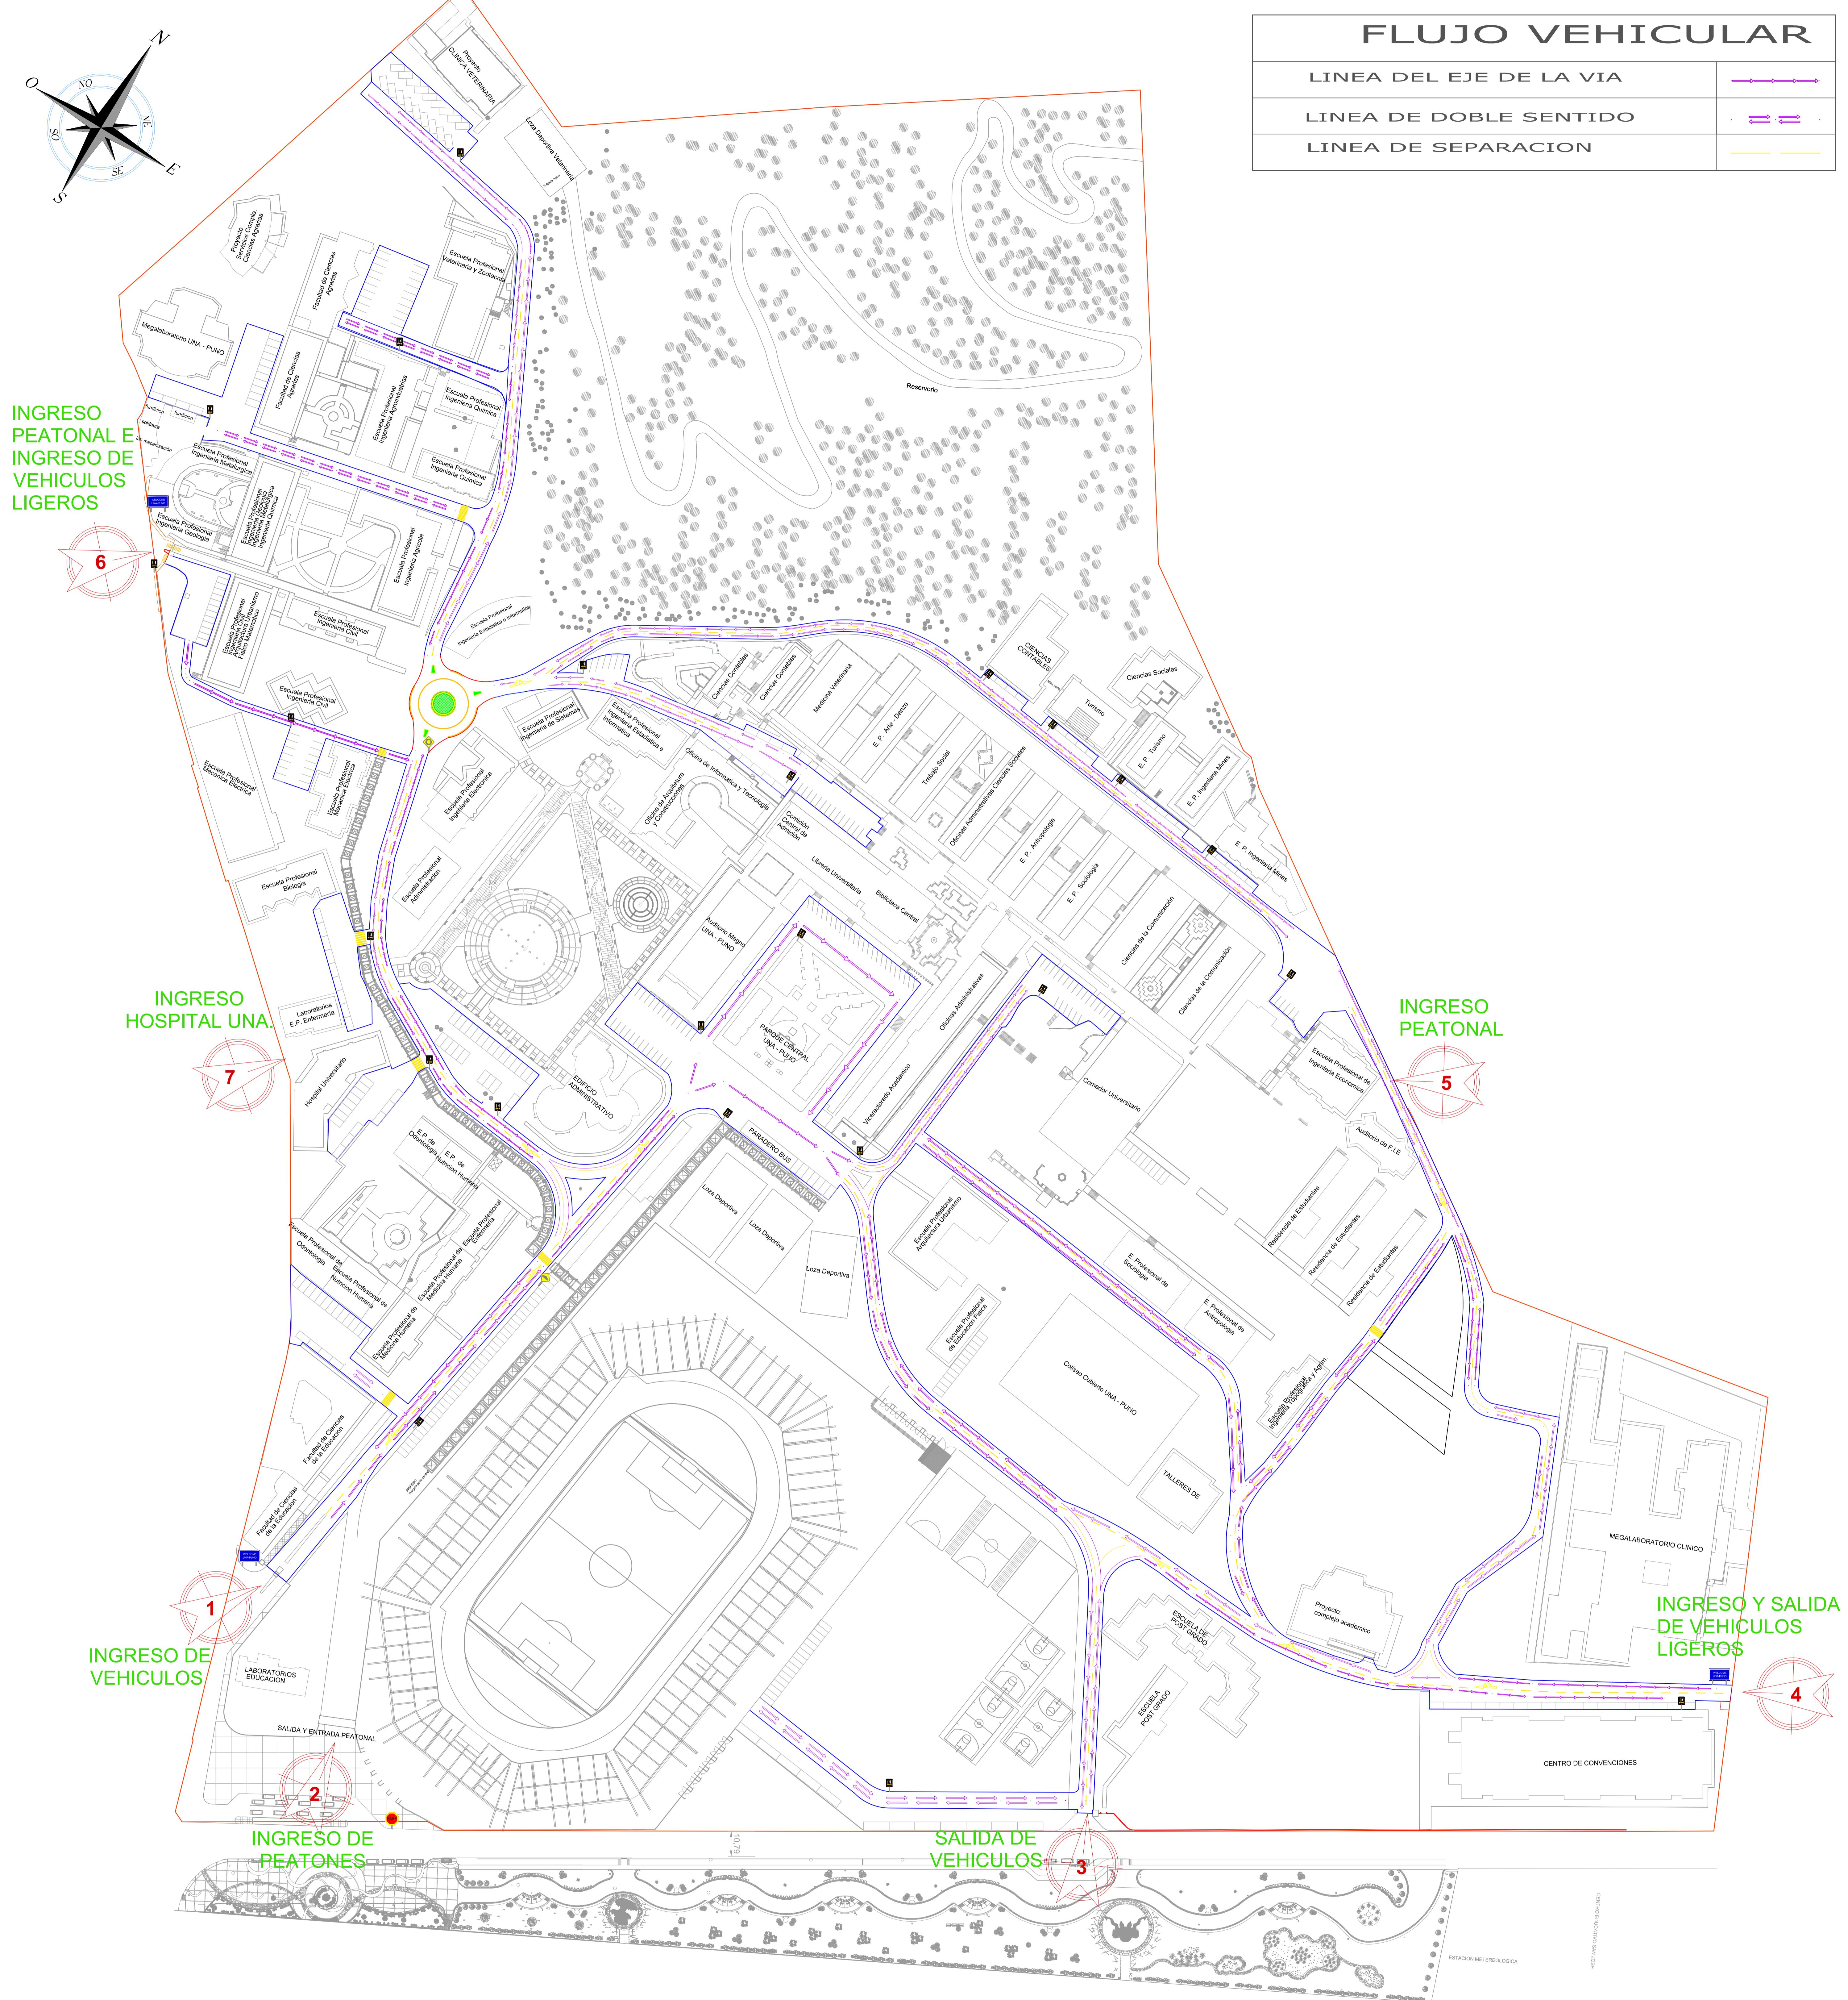

ANALISIS DEL SISTEMA DE TRANSPORTE EN LA CIUDAD UNIVERSITARIA DE LA  
UNIVERSIDAD NACIONAL DEL ALTIPLANO - PUNO

PROPIUESTA DEL FLUJO VEHICULAR DE LA UNA - PUNO					
BACHILLER:	ALAN CONDOR GONZA	ESCOLA PROFESIONAL DE INGENIERIA CIVIL	OBSERVACIONES		
JURADO:	ING. JOSE LUIS CUTUA APACA	ING. GINO FRANK LAQUE CORDOVA	JURADO:	ING. ALEX DARWIN FOQUE ROQUE	DIRECCION: ING. SAMUEL HUAQUISTO CACERES
FECHA:	INDICADA		UBICACION:	DEPARTAMENTO: PUNO PROVINCIA: PUNO DISTRITO: PUNO SECTOR: CIUDAD UNIVERSITARIA	

TIPO DE PLANO:  
**PROPIUESTA**  
CODIGO:  
**P-7**

