


VIA


Canal

0.25

1.00 m

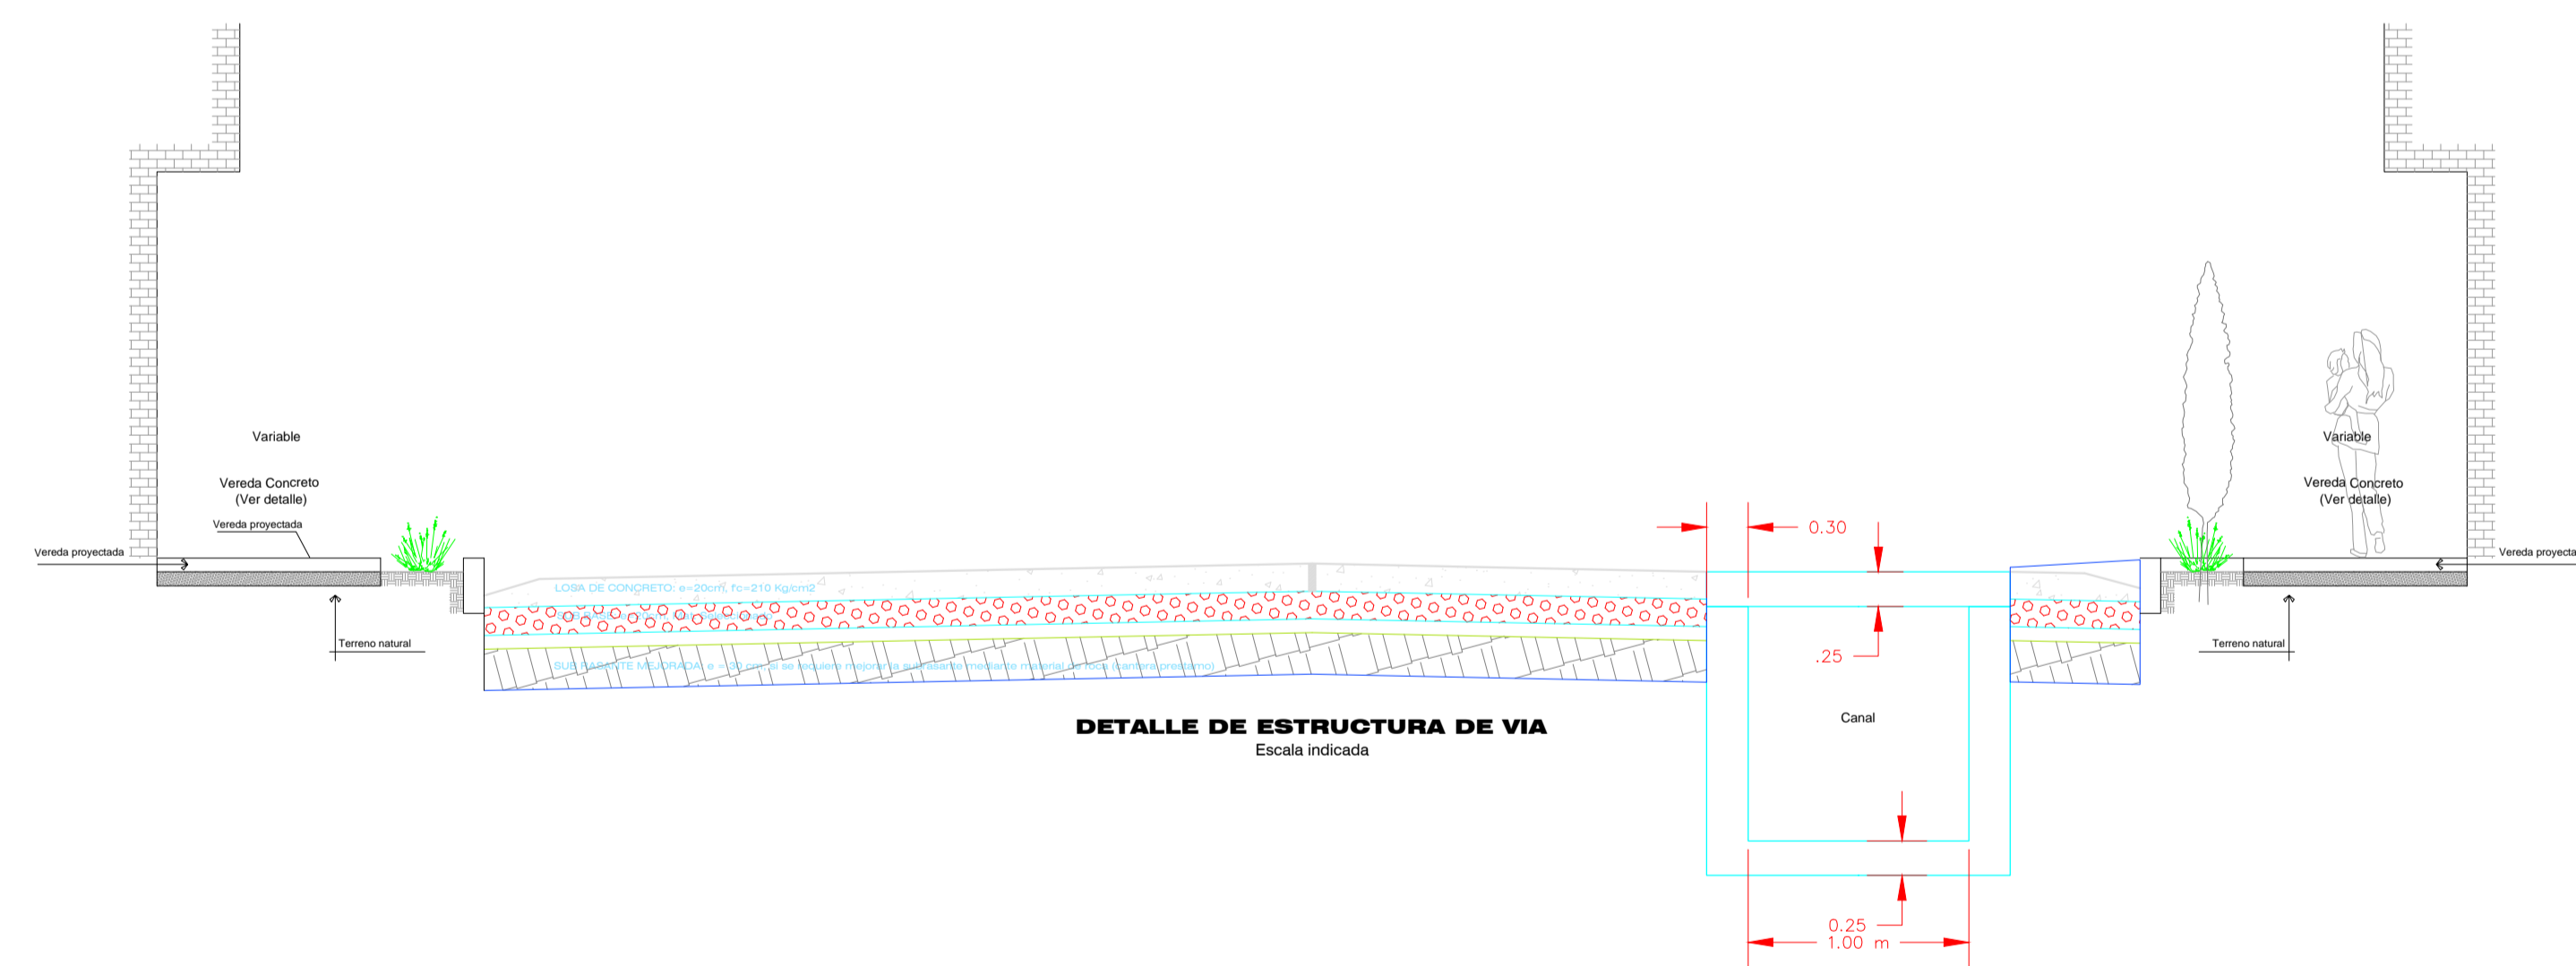

DETALLE DE ESTRUCTURA DE VIA
Escala indicada

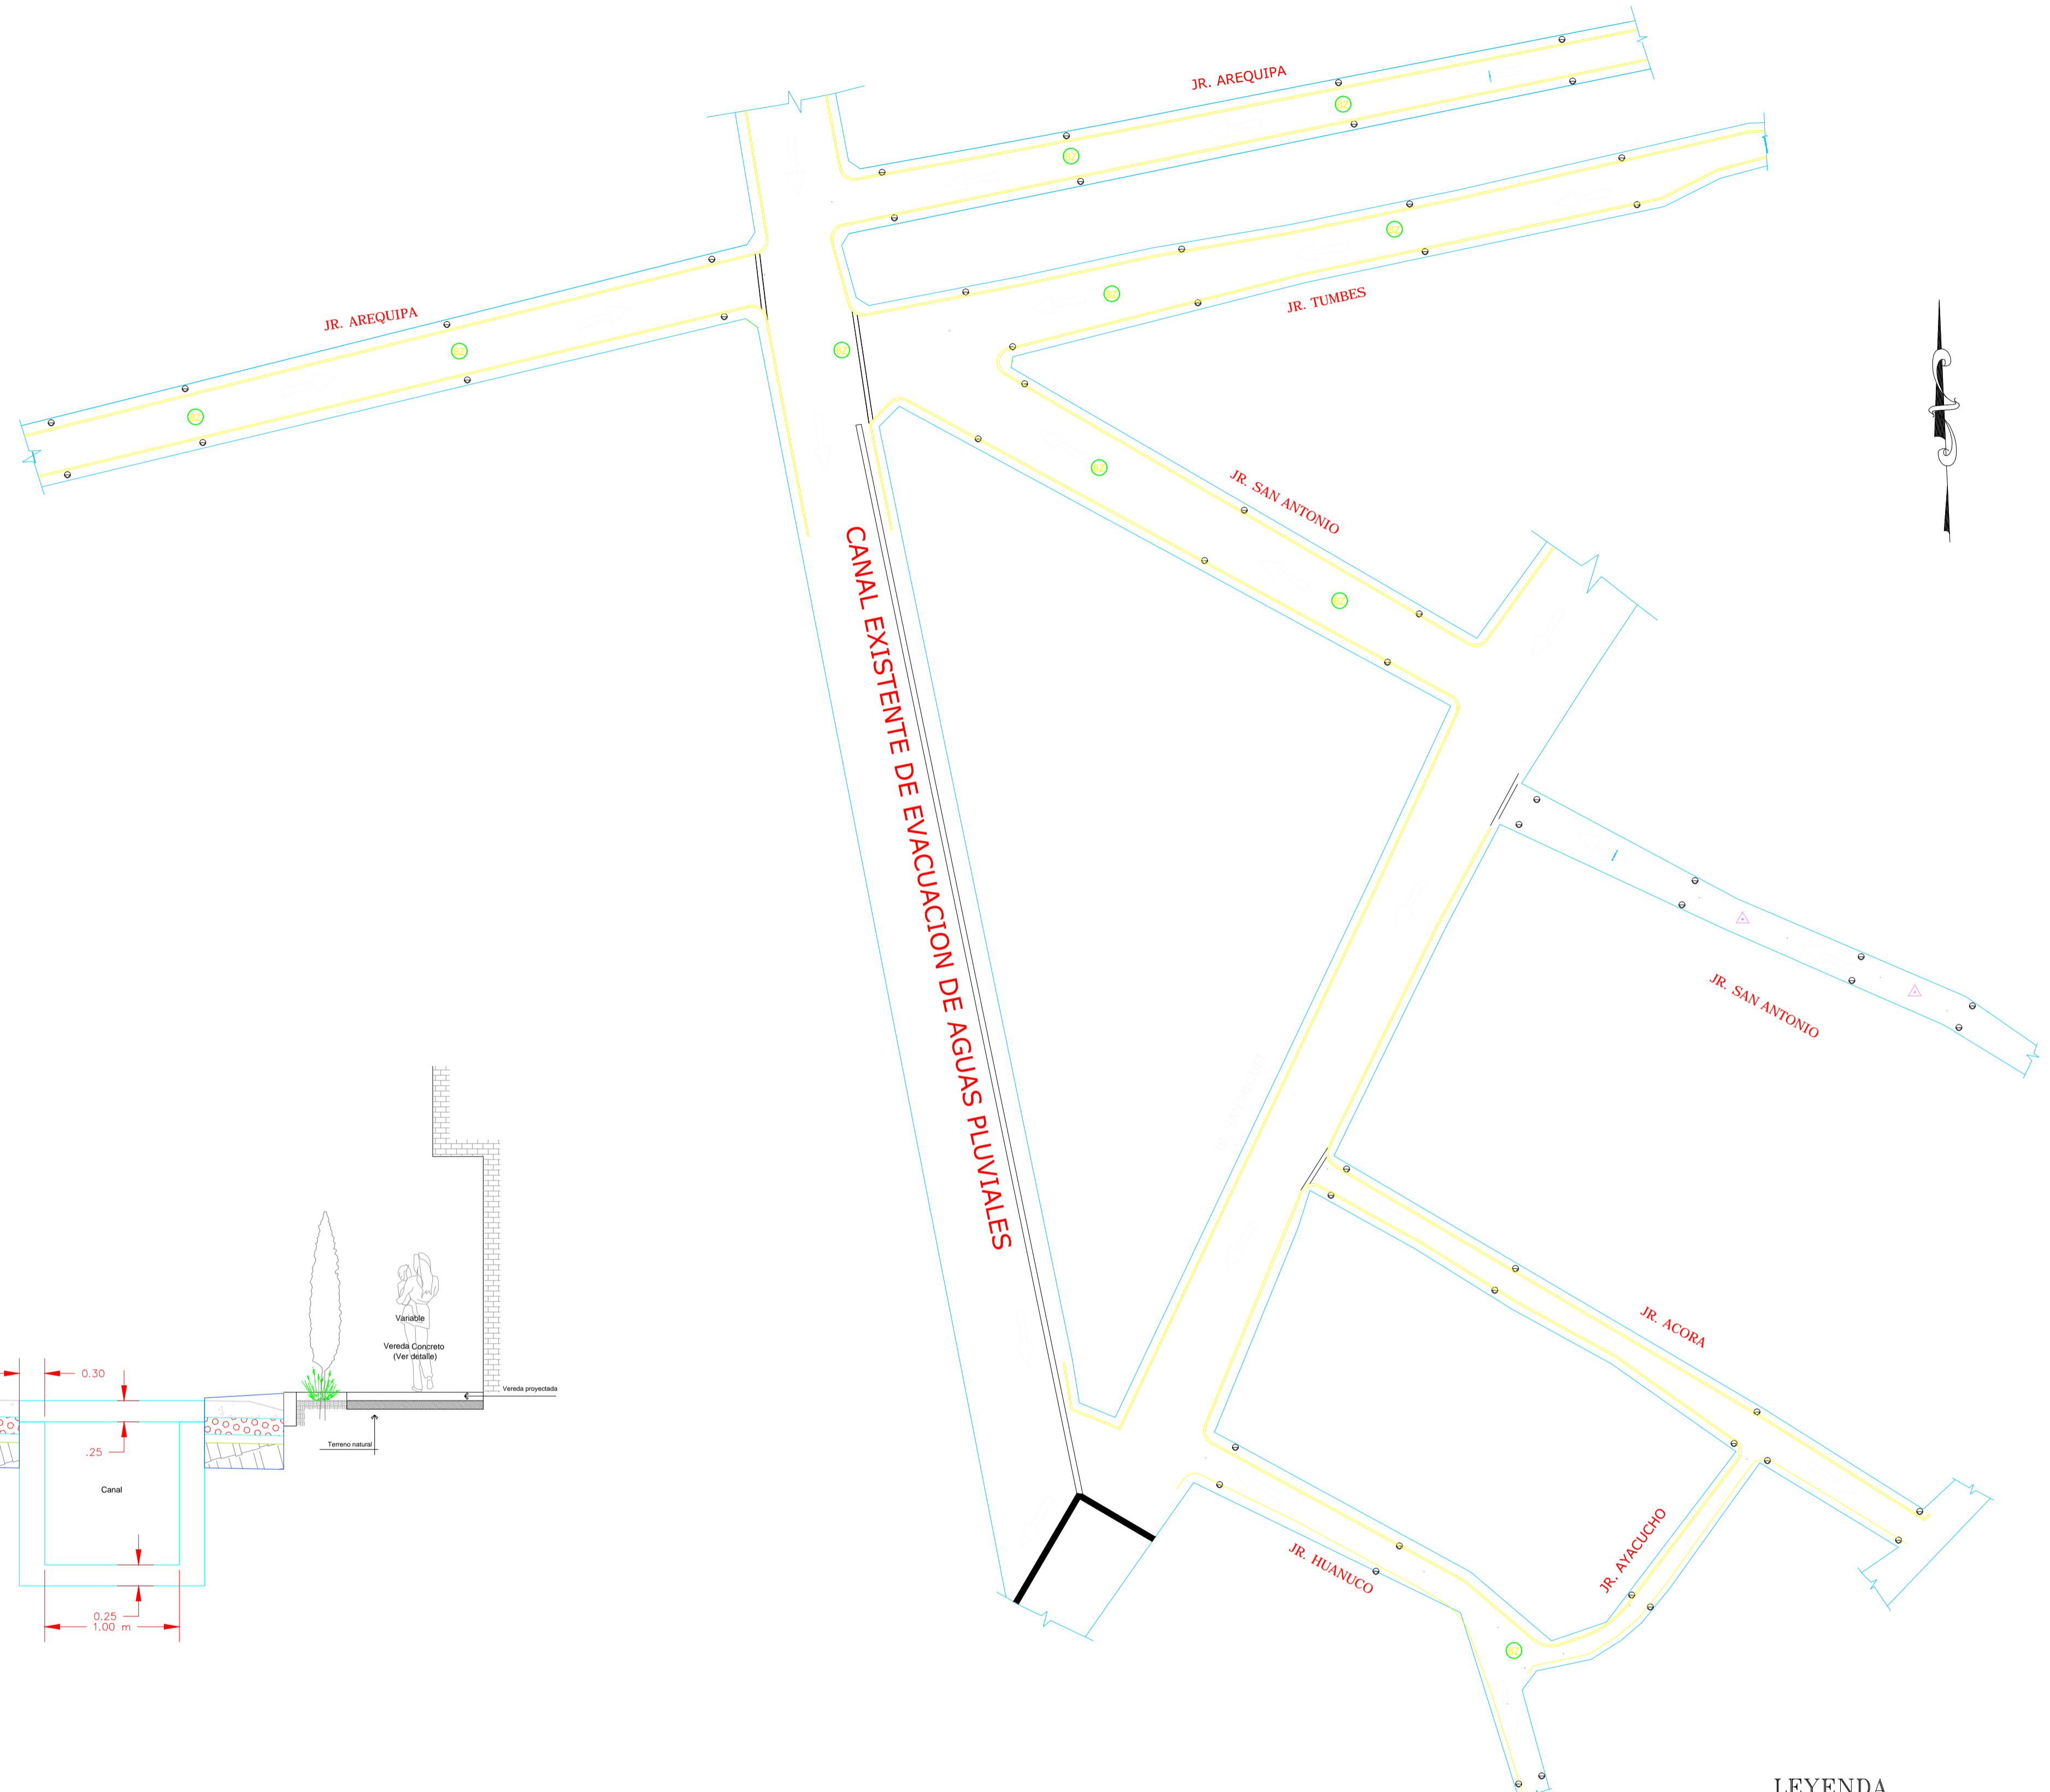

LEYENDA

DIRECCIÓN DEL FLUJO =



DIVISION DE
INFRAESTRUCTURA

ESPECIALIDAD:

INFRAESTRUCTURA VIAL

PLANO:

AGUAS PLUVIALES Y DETALLES

PROYECTISTA:

DEBUIJO:

ESC: 1/750

PROYECTO:

“MEJORAMIENTO Y REHABILITACION DE INFRAESTRUCTURA VIAL URBANA EN EL BARRIO NUEVO SAN MIGUEL DE LA CIUDAD DE ILAVE - PROVINCIA DEL COLLAO - PUNO”

UBICACION:

Distrito de Ilave / Provincia de El Collao / Puno

ESCALA:

INDICADO

FECHA:

JUNIO DEL 2016

LAMINA:

PT-13