




**CORTE A-A**

ESC: 1/75

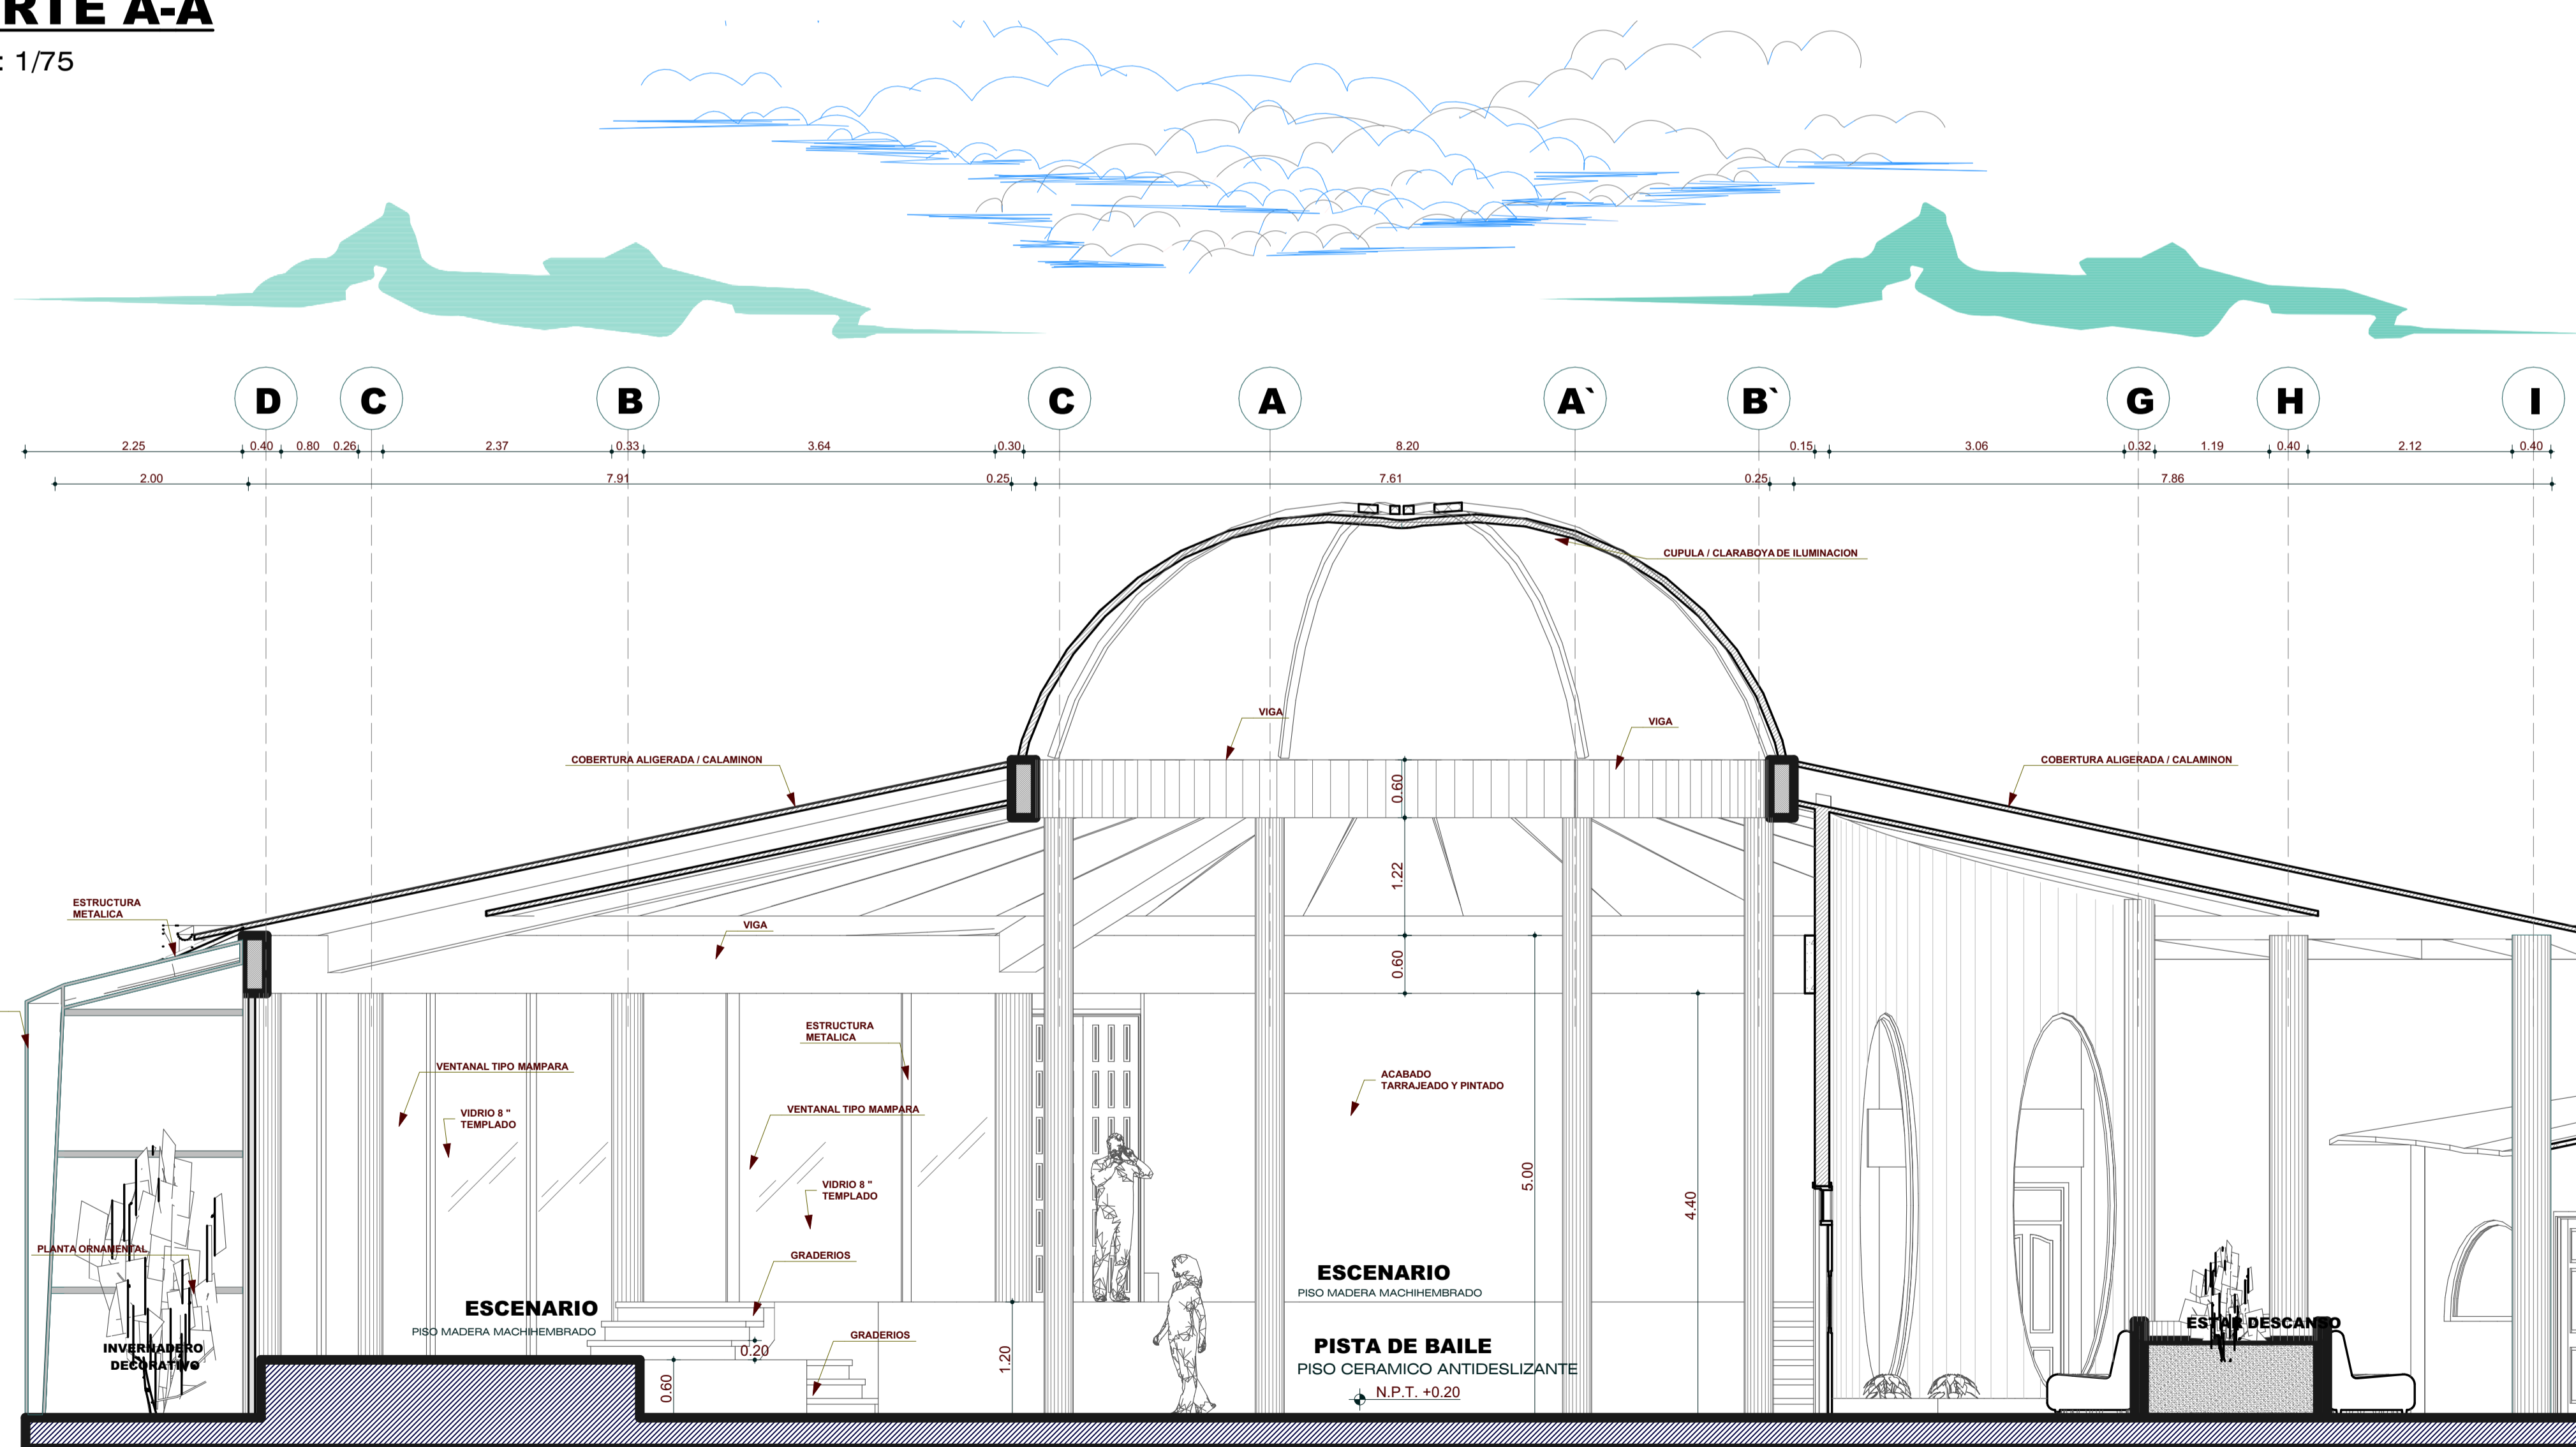

**CORTE C-C**

ESC: 1/50

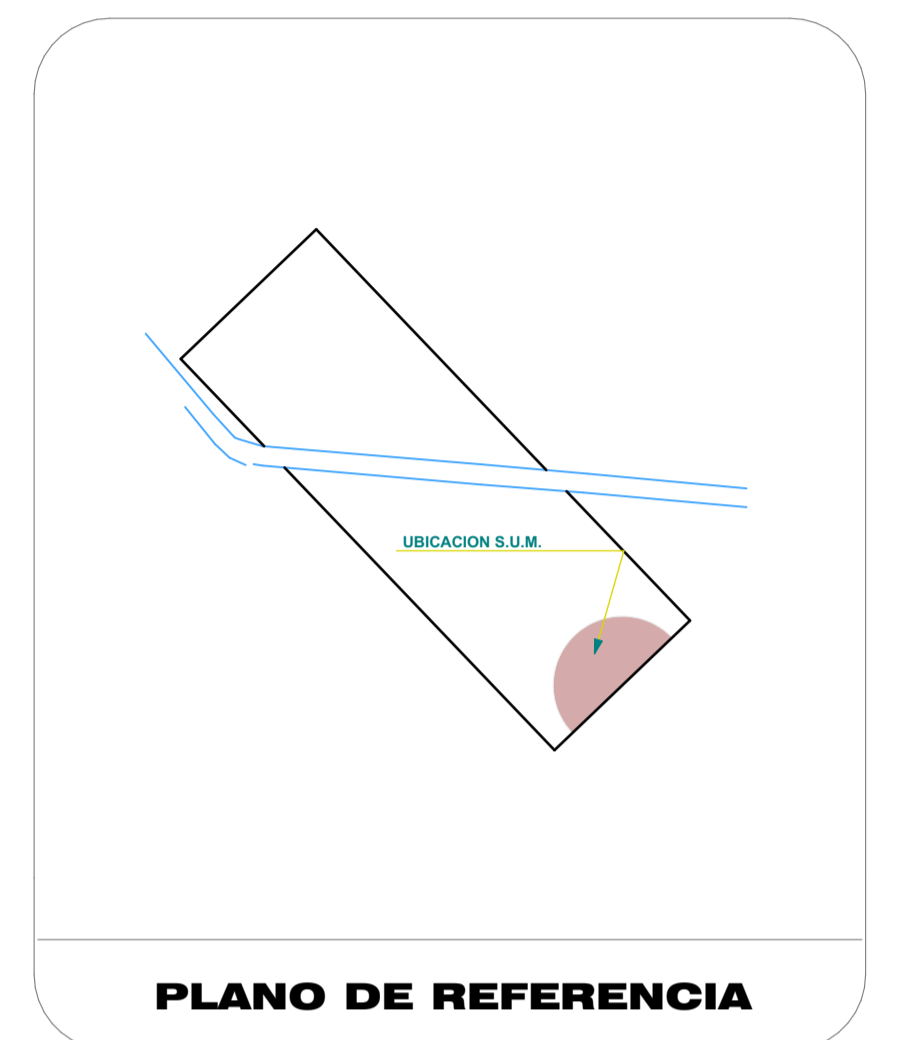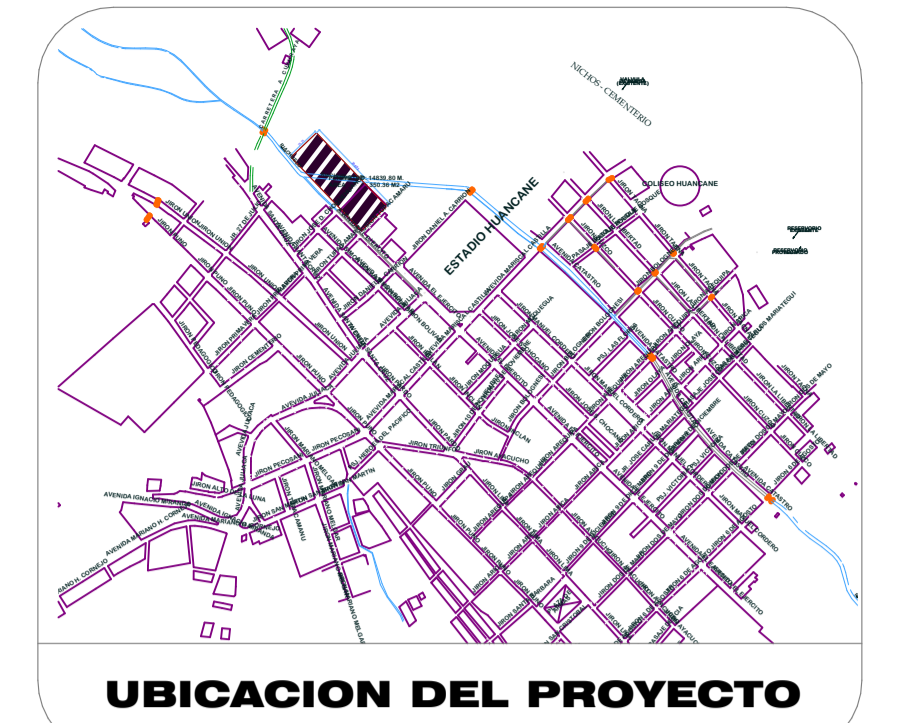

**E.P. ARQUITECTURA Y URBANISMO**

**PROYECTO:**  
**" PARQUE RECREATIVO SOCIO CULTURAL EN LA CIUDAD DE HUANCANE "**

PRESENTADO POR:  
 BACH. ROSA MARTINA MAMANI LOPEZ

DIRETOR:  
 ARQ. ELEODORO HUICHI ATAMARI

JURADOS:  
 ARQ. GERARDO ELISBAN AZA ARIAS  
 ARQ. AYNER VALER ERGUETA  
 ARQ. JORGE ADAN VILLEGAS ABRILL

PLANO:  
 CORTES S.U.M.

ESCALA: INDICADA      FECHA: ENERO 2017

UBICACION:  
 LOCALIDAD: HUANCANE  
 DISTRITO: HUANCANE  
 PROVINCIA: HUANCANE  
 REGION: PUNO

LAMINA:  
**A=04**  
 P05-14