



PLANO:
TECHOS

PRESENTADO POR:
 BACH. ARQ. JONH RICHARD CATACORA LOPEZ

LOCALIZACION:
 BARRIO LAYKAKOTA


UBICACION:
 DPTO. PUNO
 PROV. PUNO
 DISTR. PUNO

DIBUJO: JRCL LAMINA:

FECHA:
 ABRIL 2017

ESCALA:
 INDICADA

A-07

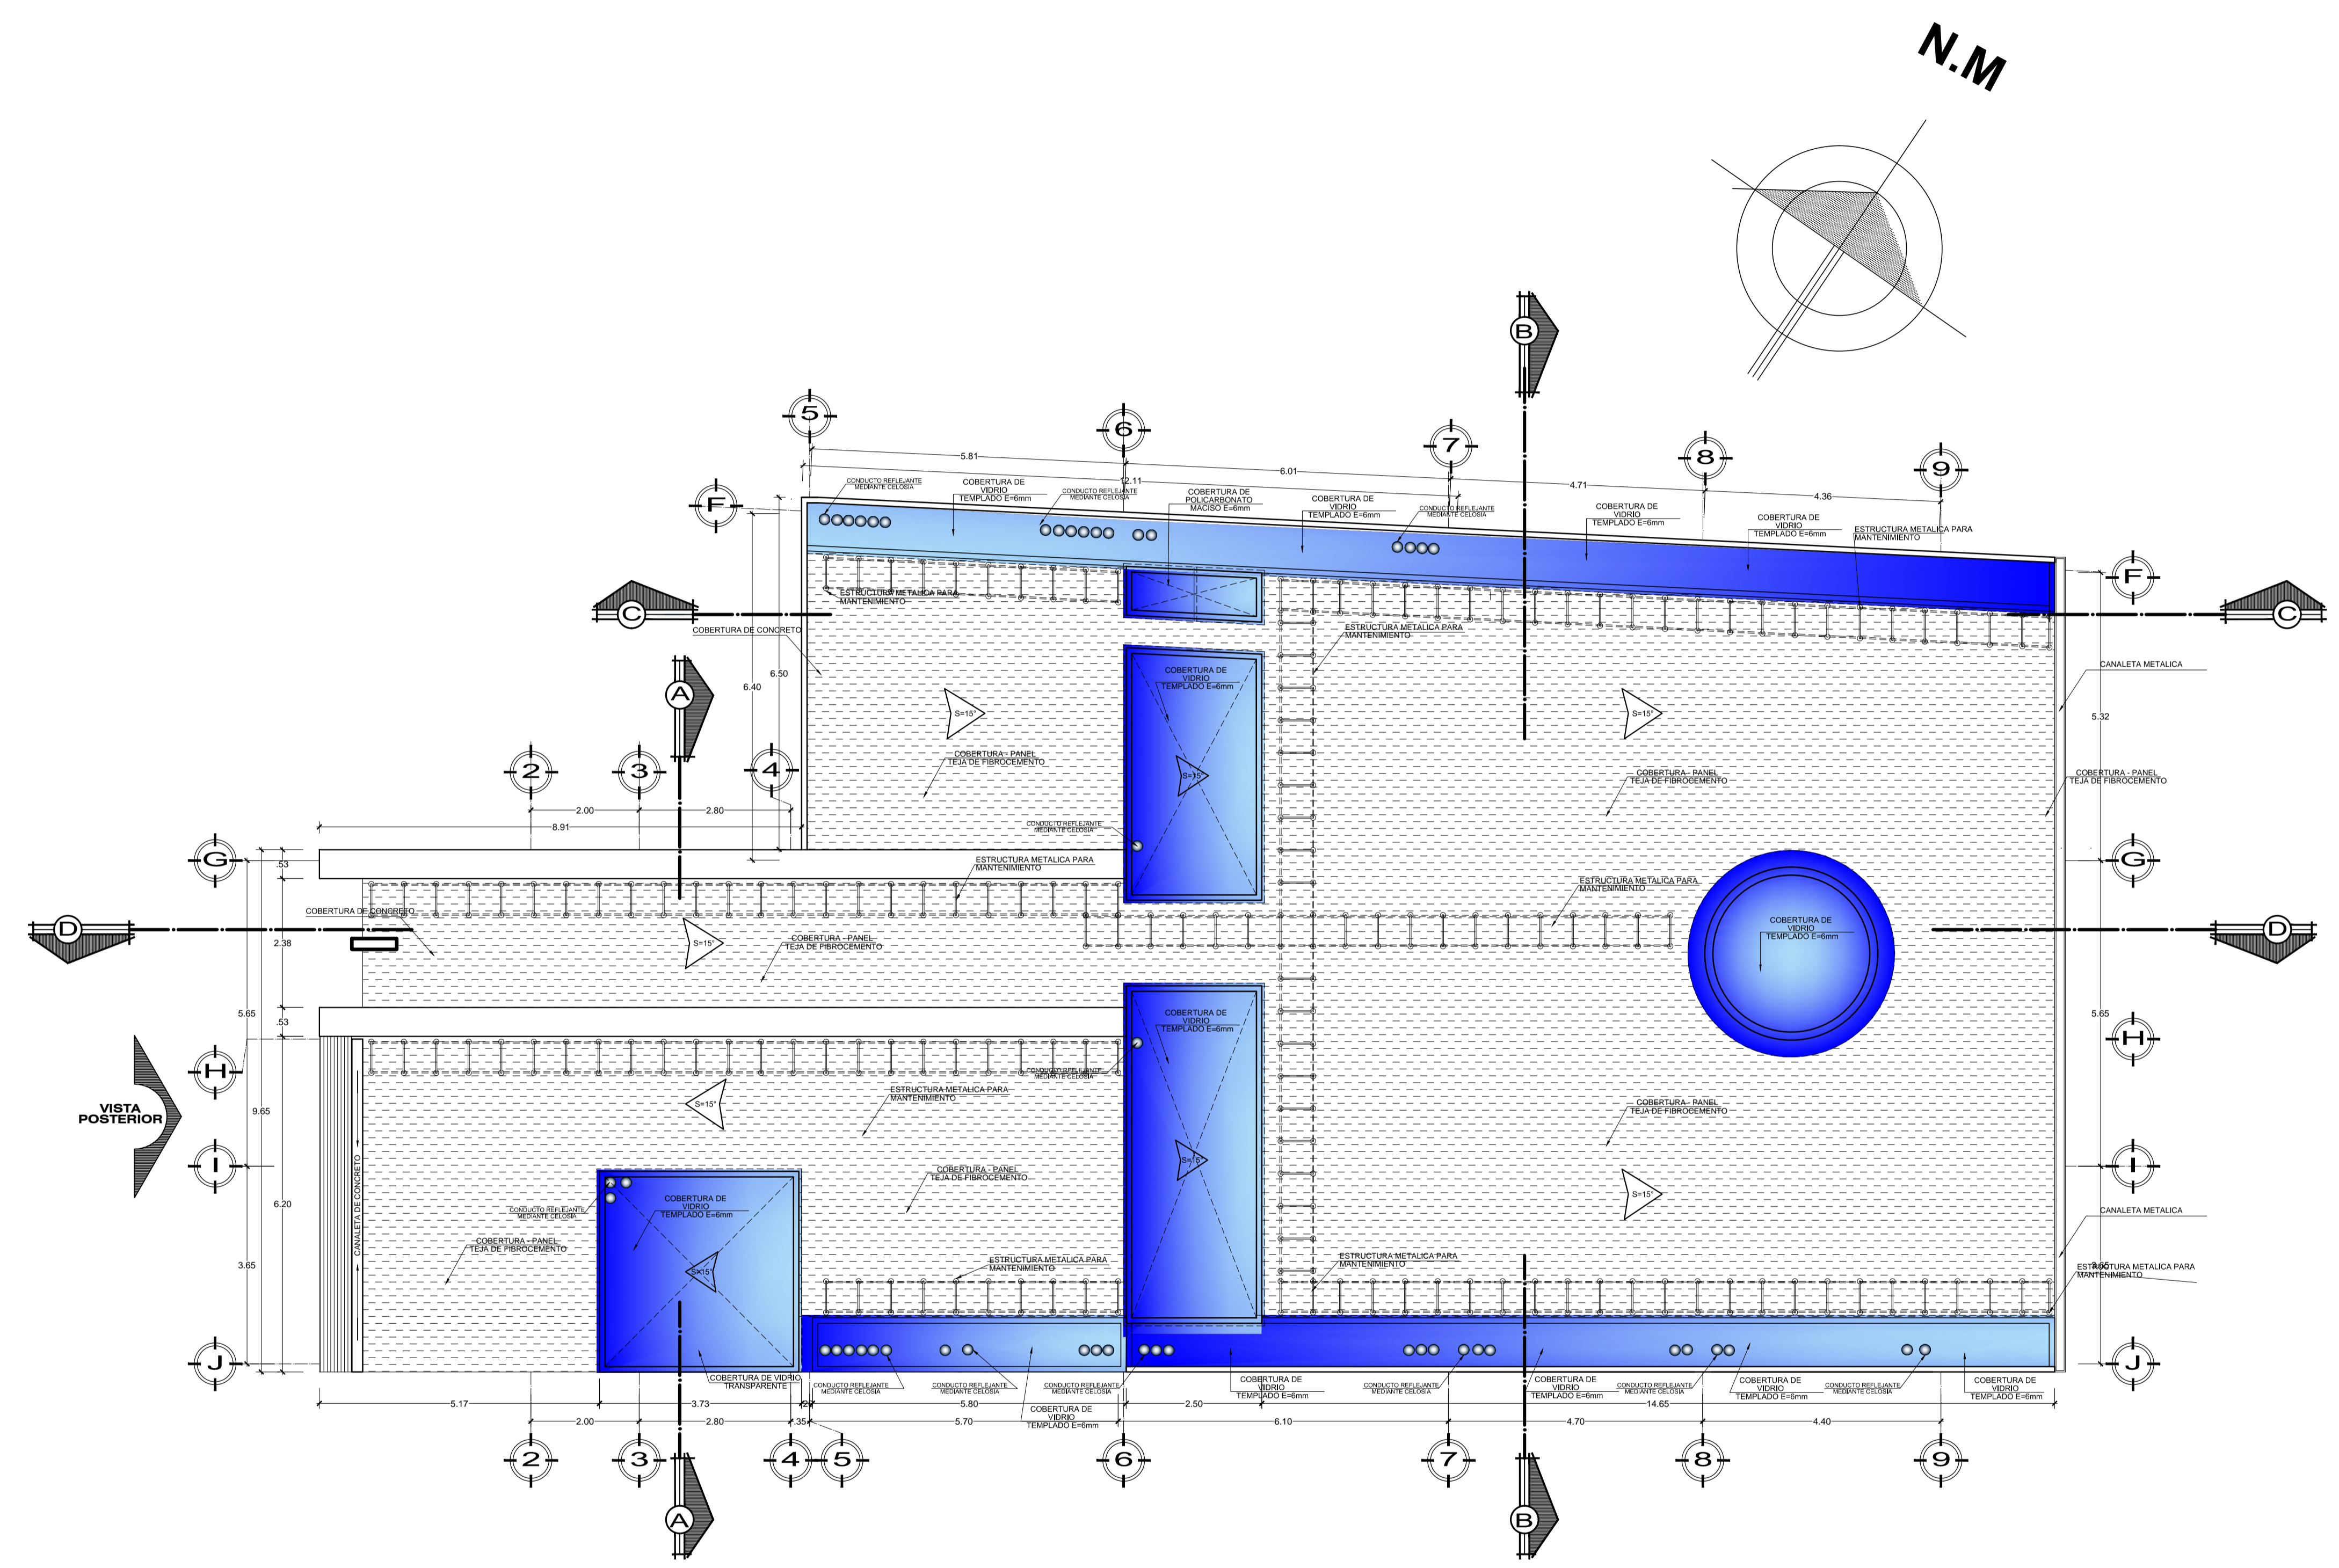

PLANTA DE TECHO
TECHOS AV. LAYKAKOTA
 "TEMPLO PARA LA IGLESIA MARANATA PUNO"
 ESC. 1/75