



PROYECTO DE TESIS:
"TEMPLO PARA LA IGLESIA MARANATA PUNO"

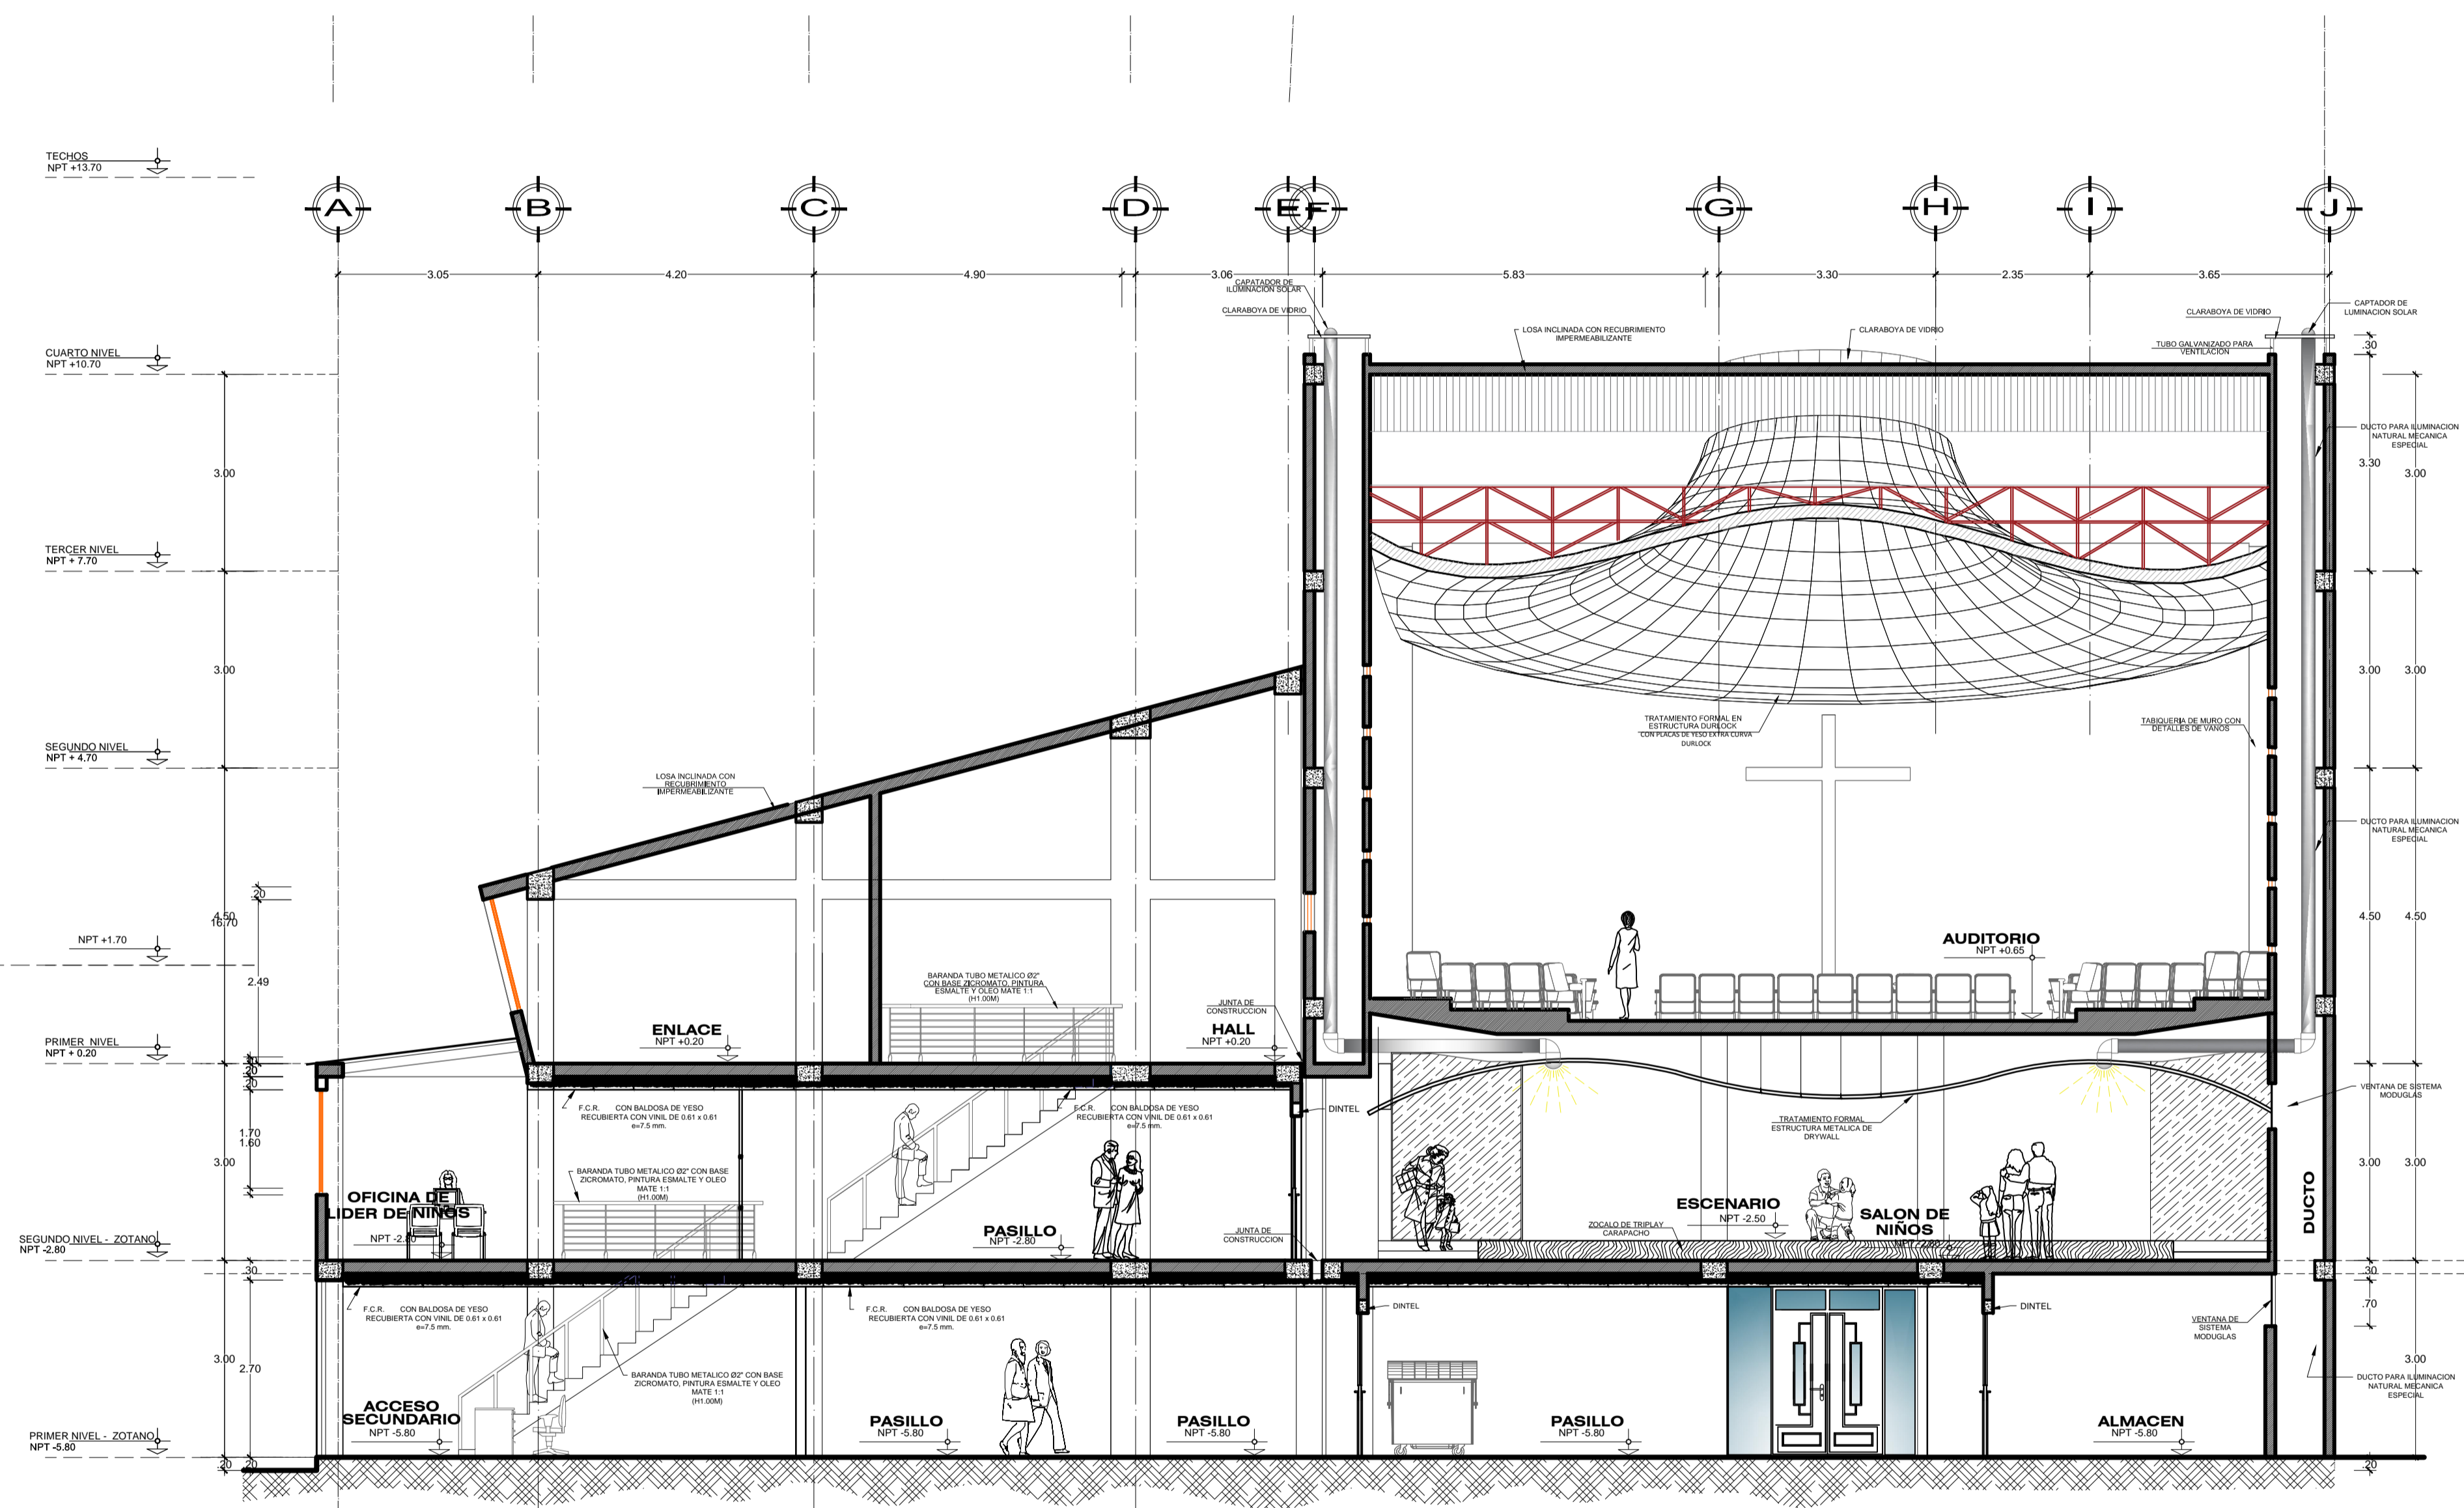

"UNIVERSIDAD NACIONAL DEL ALTIPLANO"

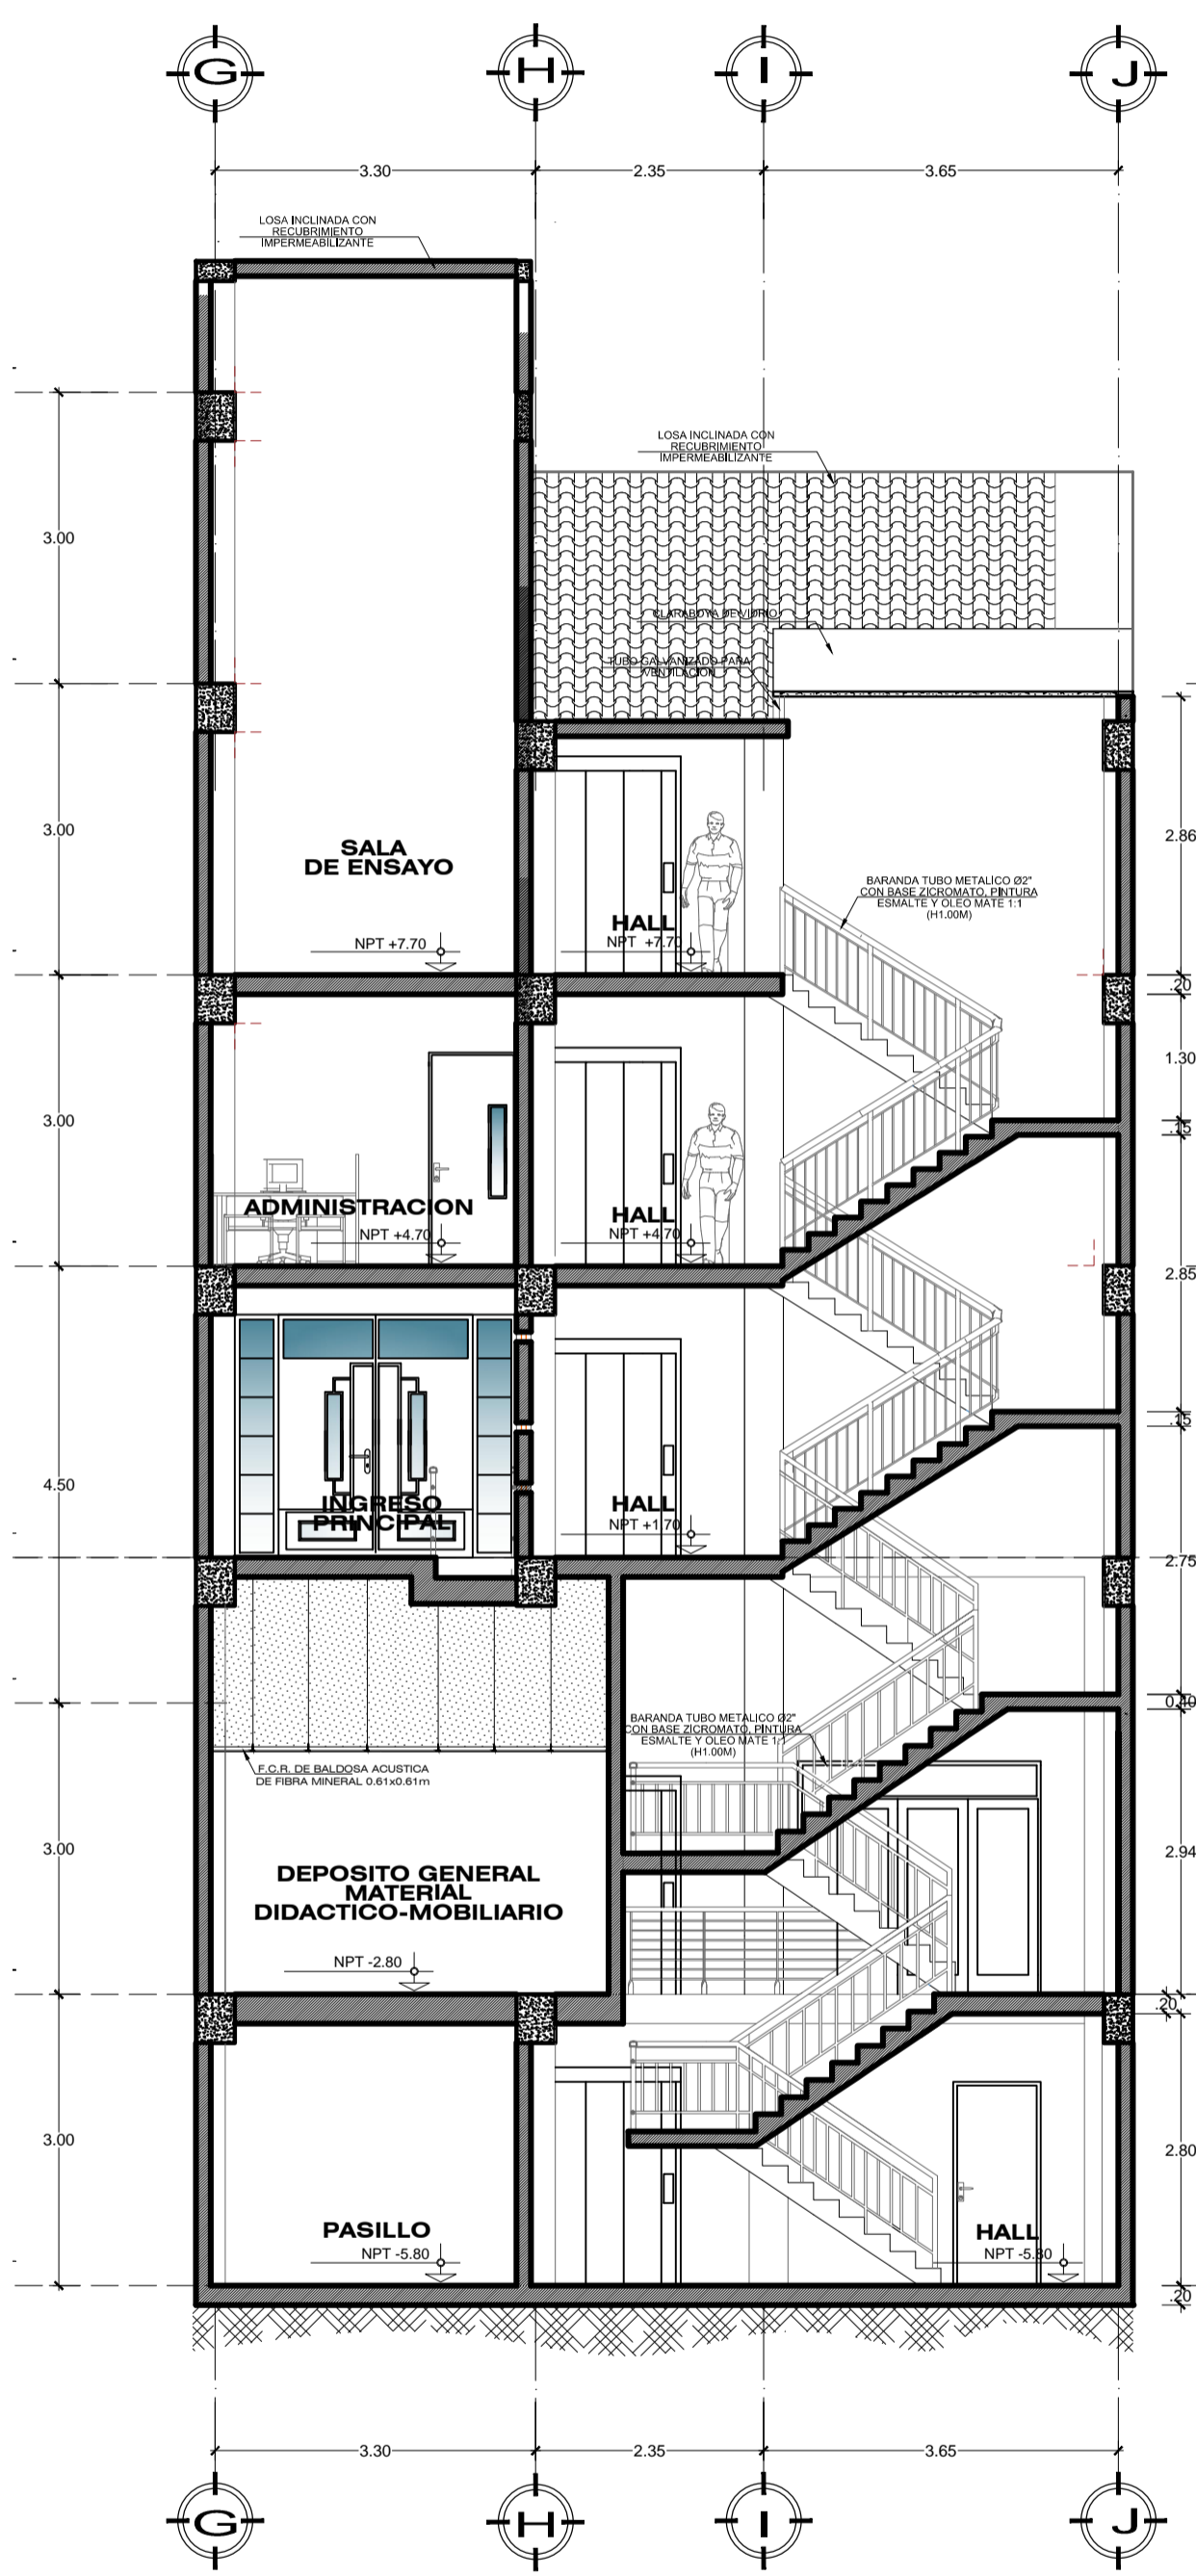

CORTE A-A, B-B **CORTE A-A CORTE B-B**
 "TEMPLO PARA LA IGLESIA MARANATA PUNO" **ESC. 1/75**

PLANO:
CORTES

PRESENTADO POR:
 BACH. ARQ. JONH RICHARD CATAORA LOPEZ

LOCALIZACION:
 BARRIO LAYKAKOTA

UBICACION:
 DPTO. PUNO
 PROV. PUNO
 DISTR. PUNO

DIBUJO:
 JRCL LAMINA:

FECHA:
 ABRIL 2017

ESCALA:
 INDICADA

A-08