



PLANTA - JR. CAPAC YUPANQUI  
ESCALA 1:100

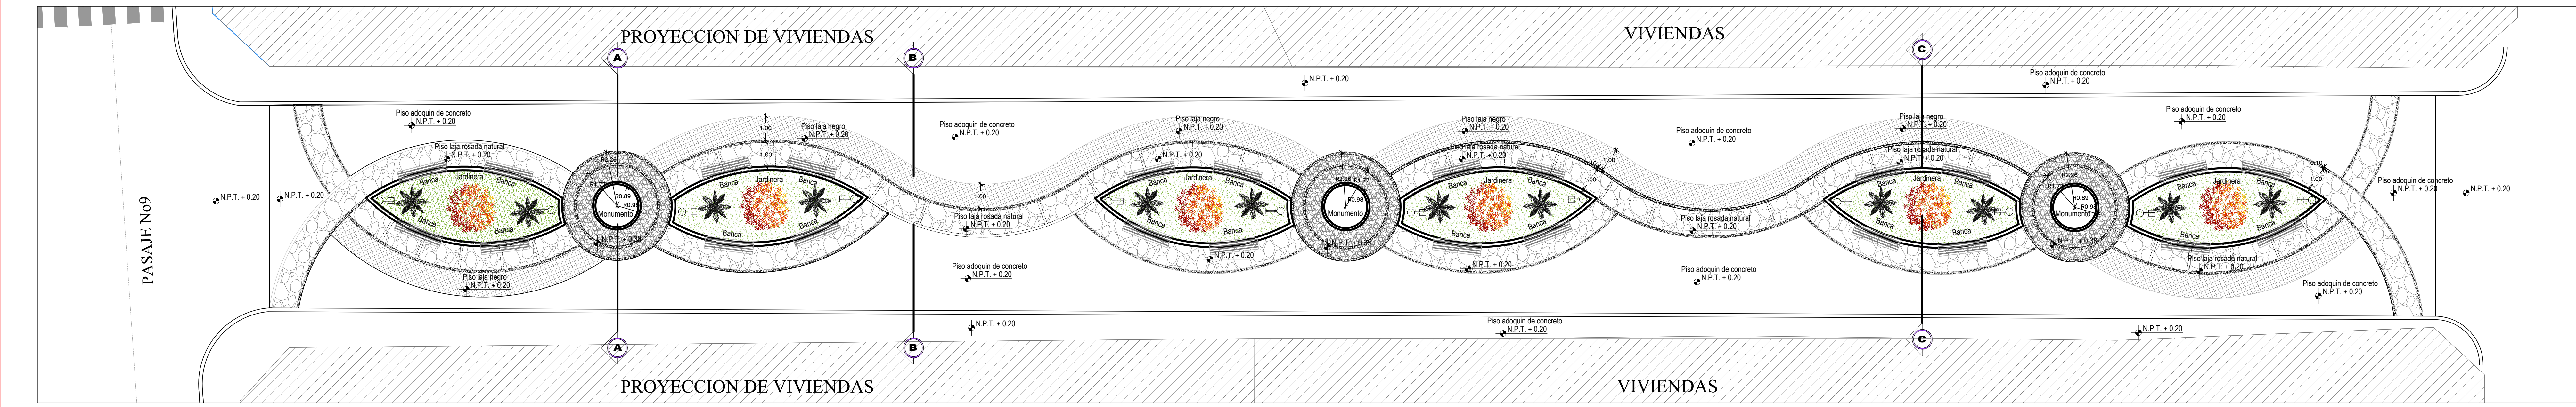

PLANTA - JR. TUPAC YUPANQUI  
ESCALA 1:100

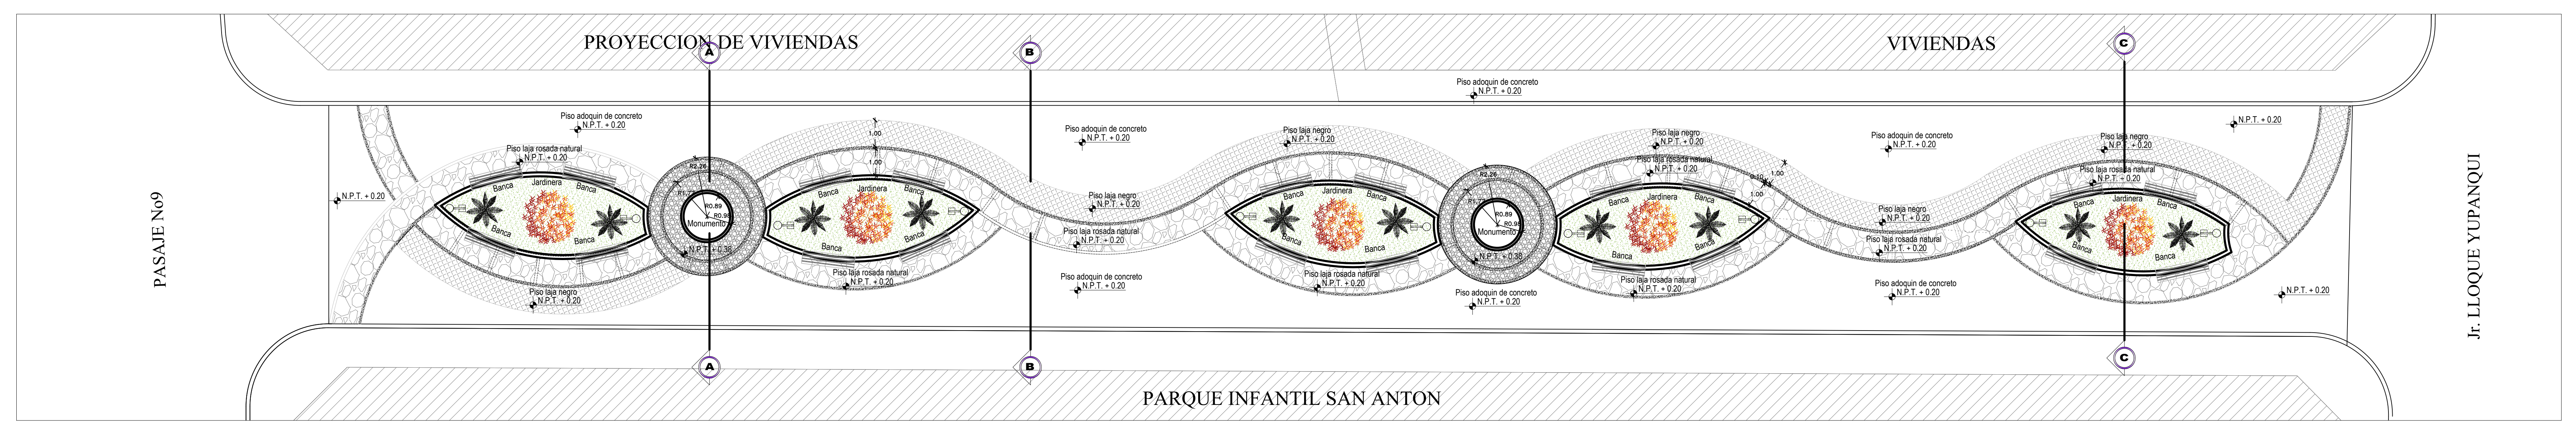

PLANTA - JR. SINCHI ROCA  
ESCALA 1:100

PASAJE No9

Jr. LLOQUE YUPANQUI

PASAJE No9

Jr. LLOQUE YUPANQUI

PASAJE No9

Jr. LLOQUE YUPANQUI

UNIVERSIDAD NACIONAL DEL ALTIPLANO

DATOS GENERALES

CROQUIS DE LOCALIZACION

PLANO: ARTICULACION URBANA - ALAMEDA DISTRIBUCION

PROYECTO DE TESIS: PROYECTO DE LA ARQUITECTONICA INTEGRAL DEL PARQUE URBANO DE LA LOCALIDAD SAN ANTON - PUNO

DIRECTOR DE TESIS: M.Sc. JORGE ADAM VILLEGAS AMRILL

TESISTA: BACH. GLADYS COCA HUINCA

DEPARTAMENTO: PUNO

PROVINCIA: AZANGARO

DISTRITO: SAN ANTON

ESCALA INDICADA: 1:100

COTAR: METROS

PROYECTO DE TESIS

ARQUITECTURA URBANA