




PARTE "A"

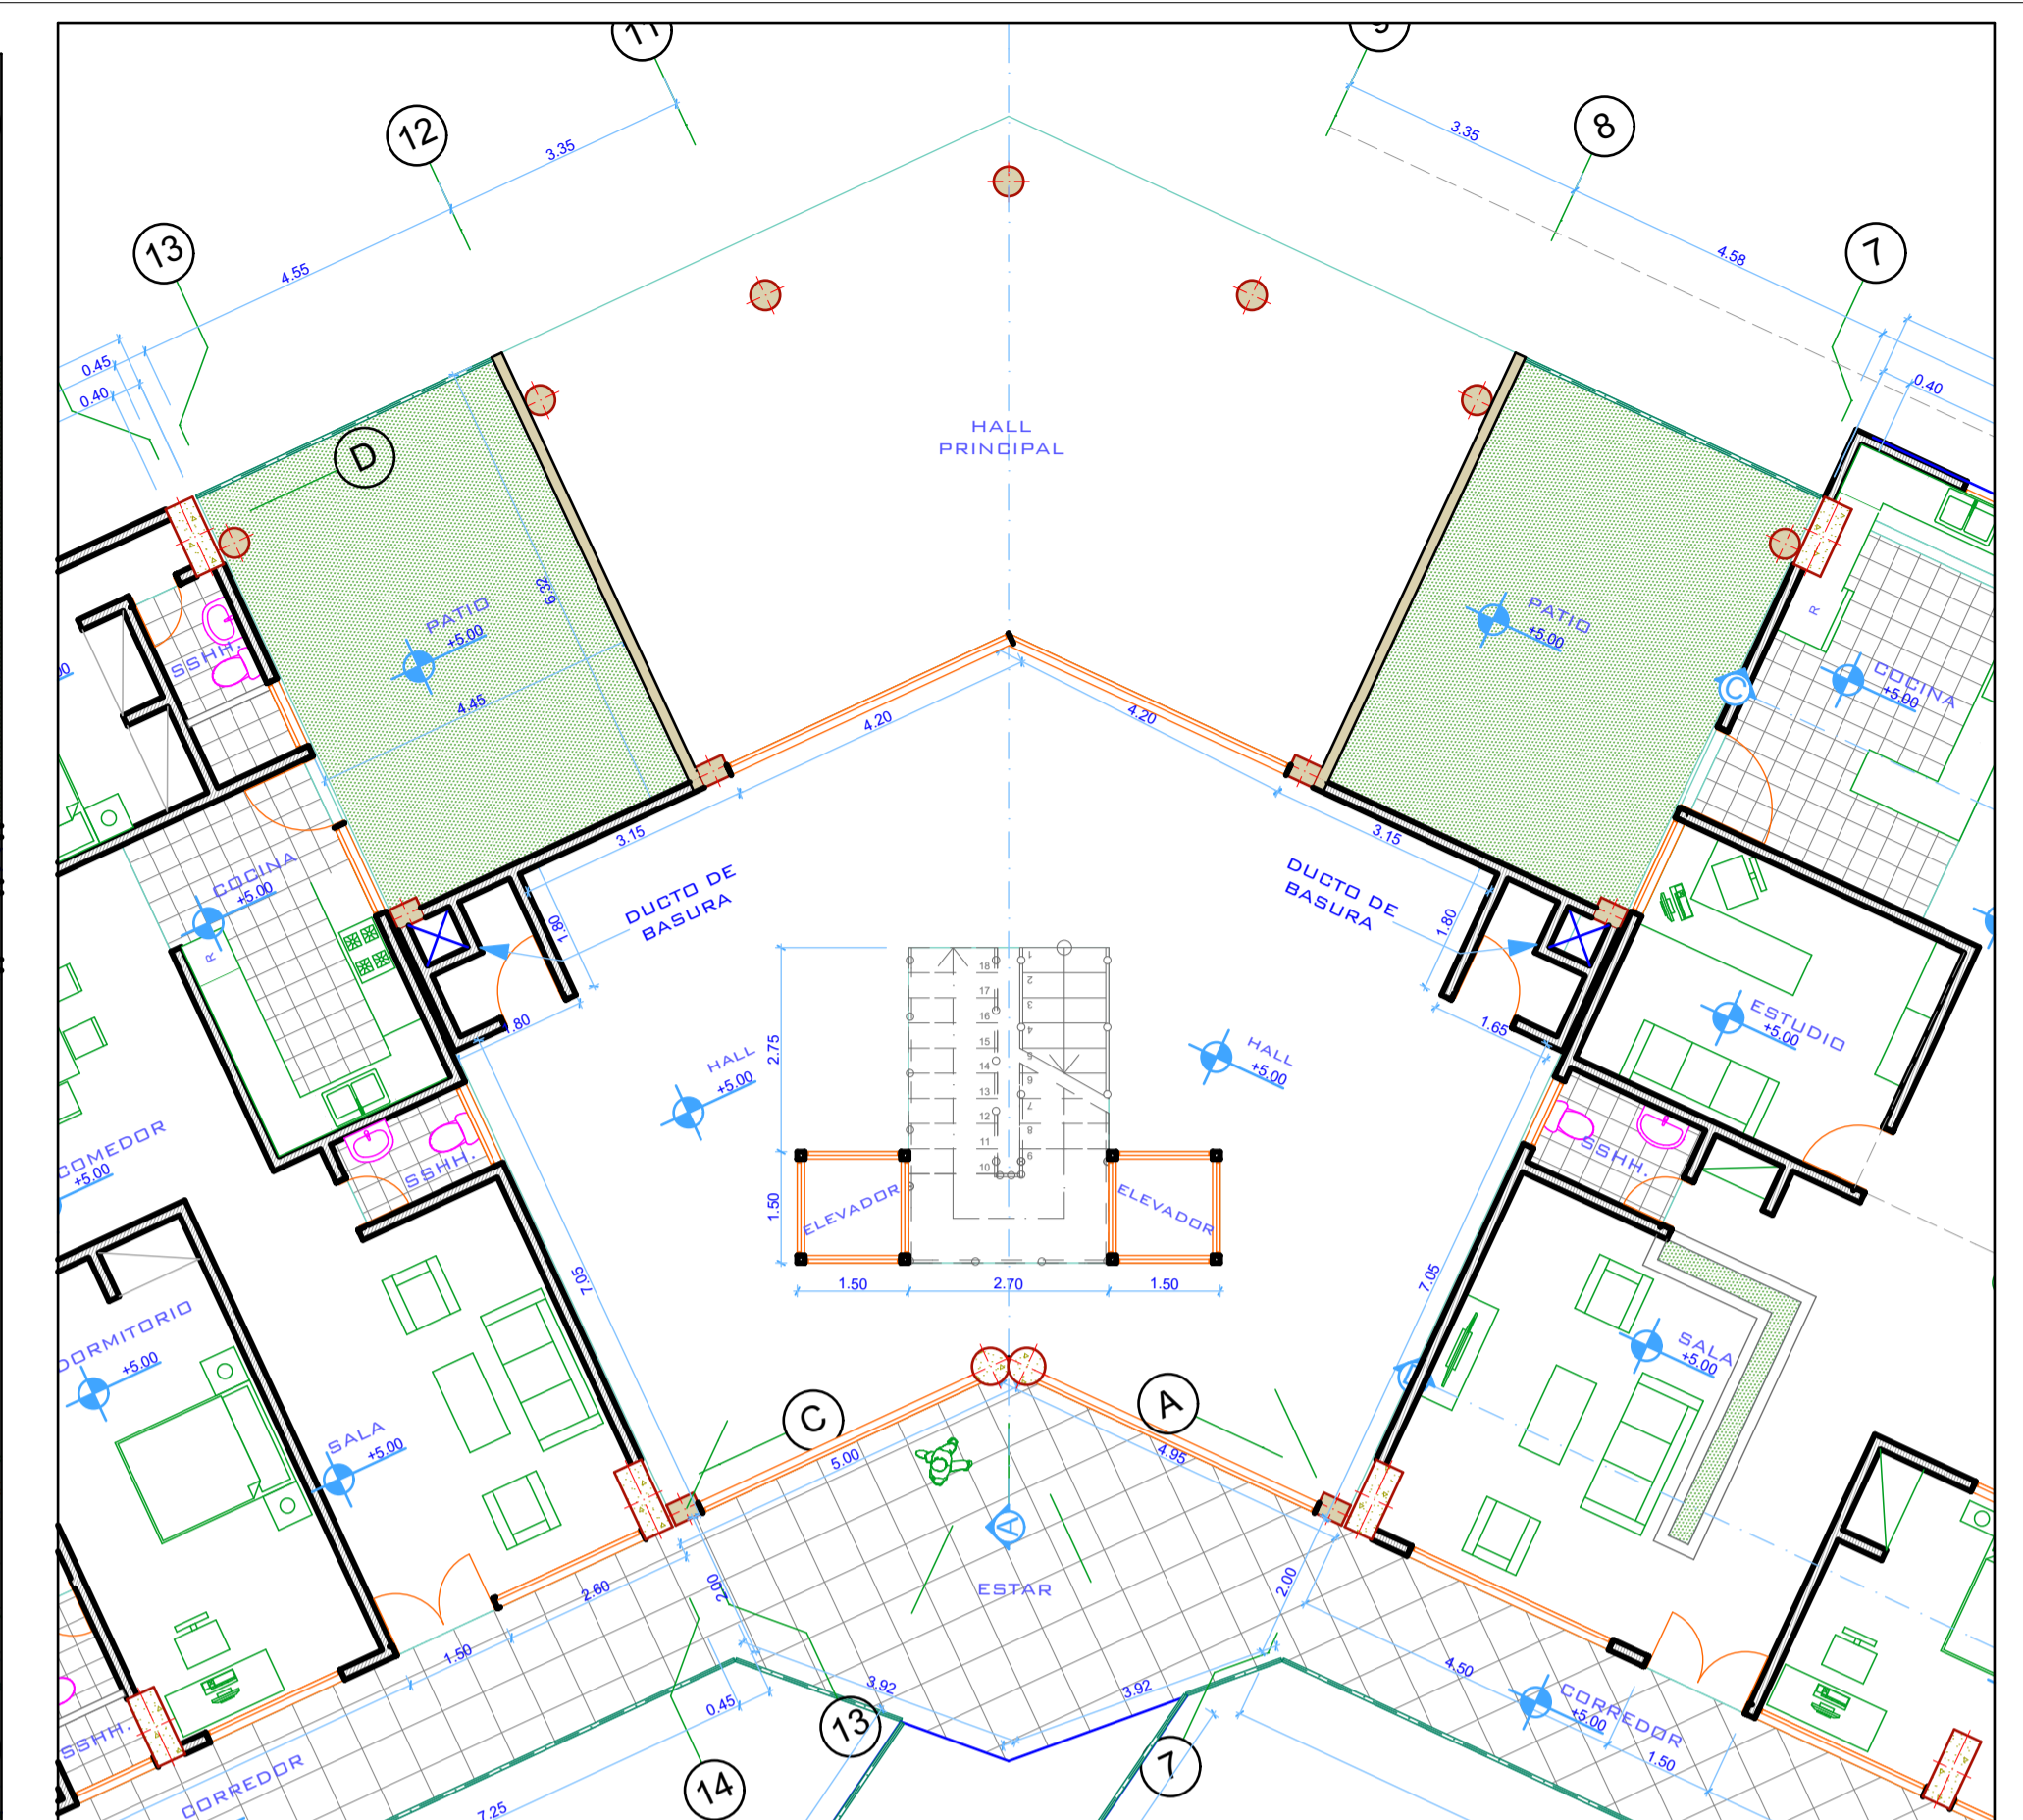

PARTE "B"

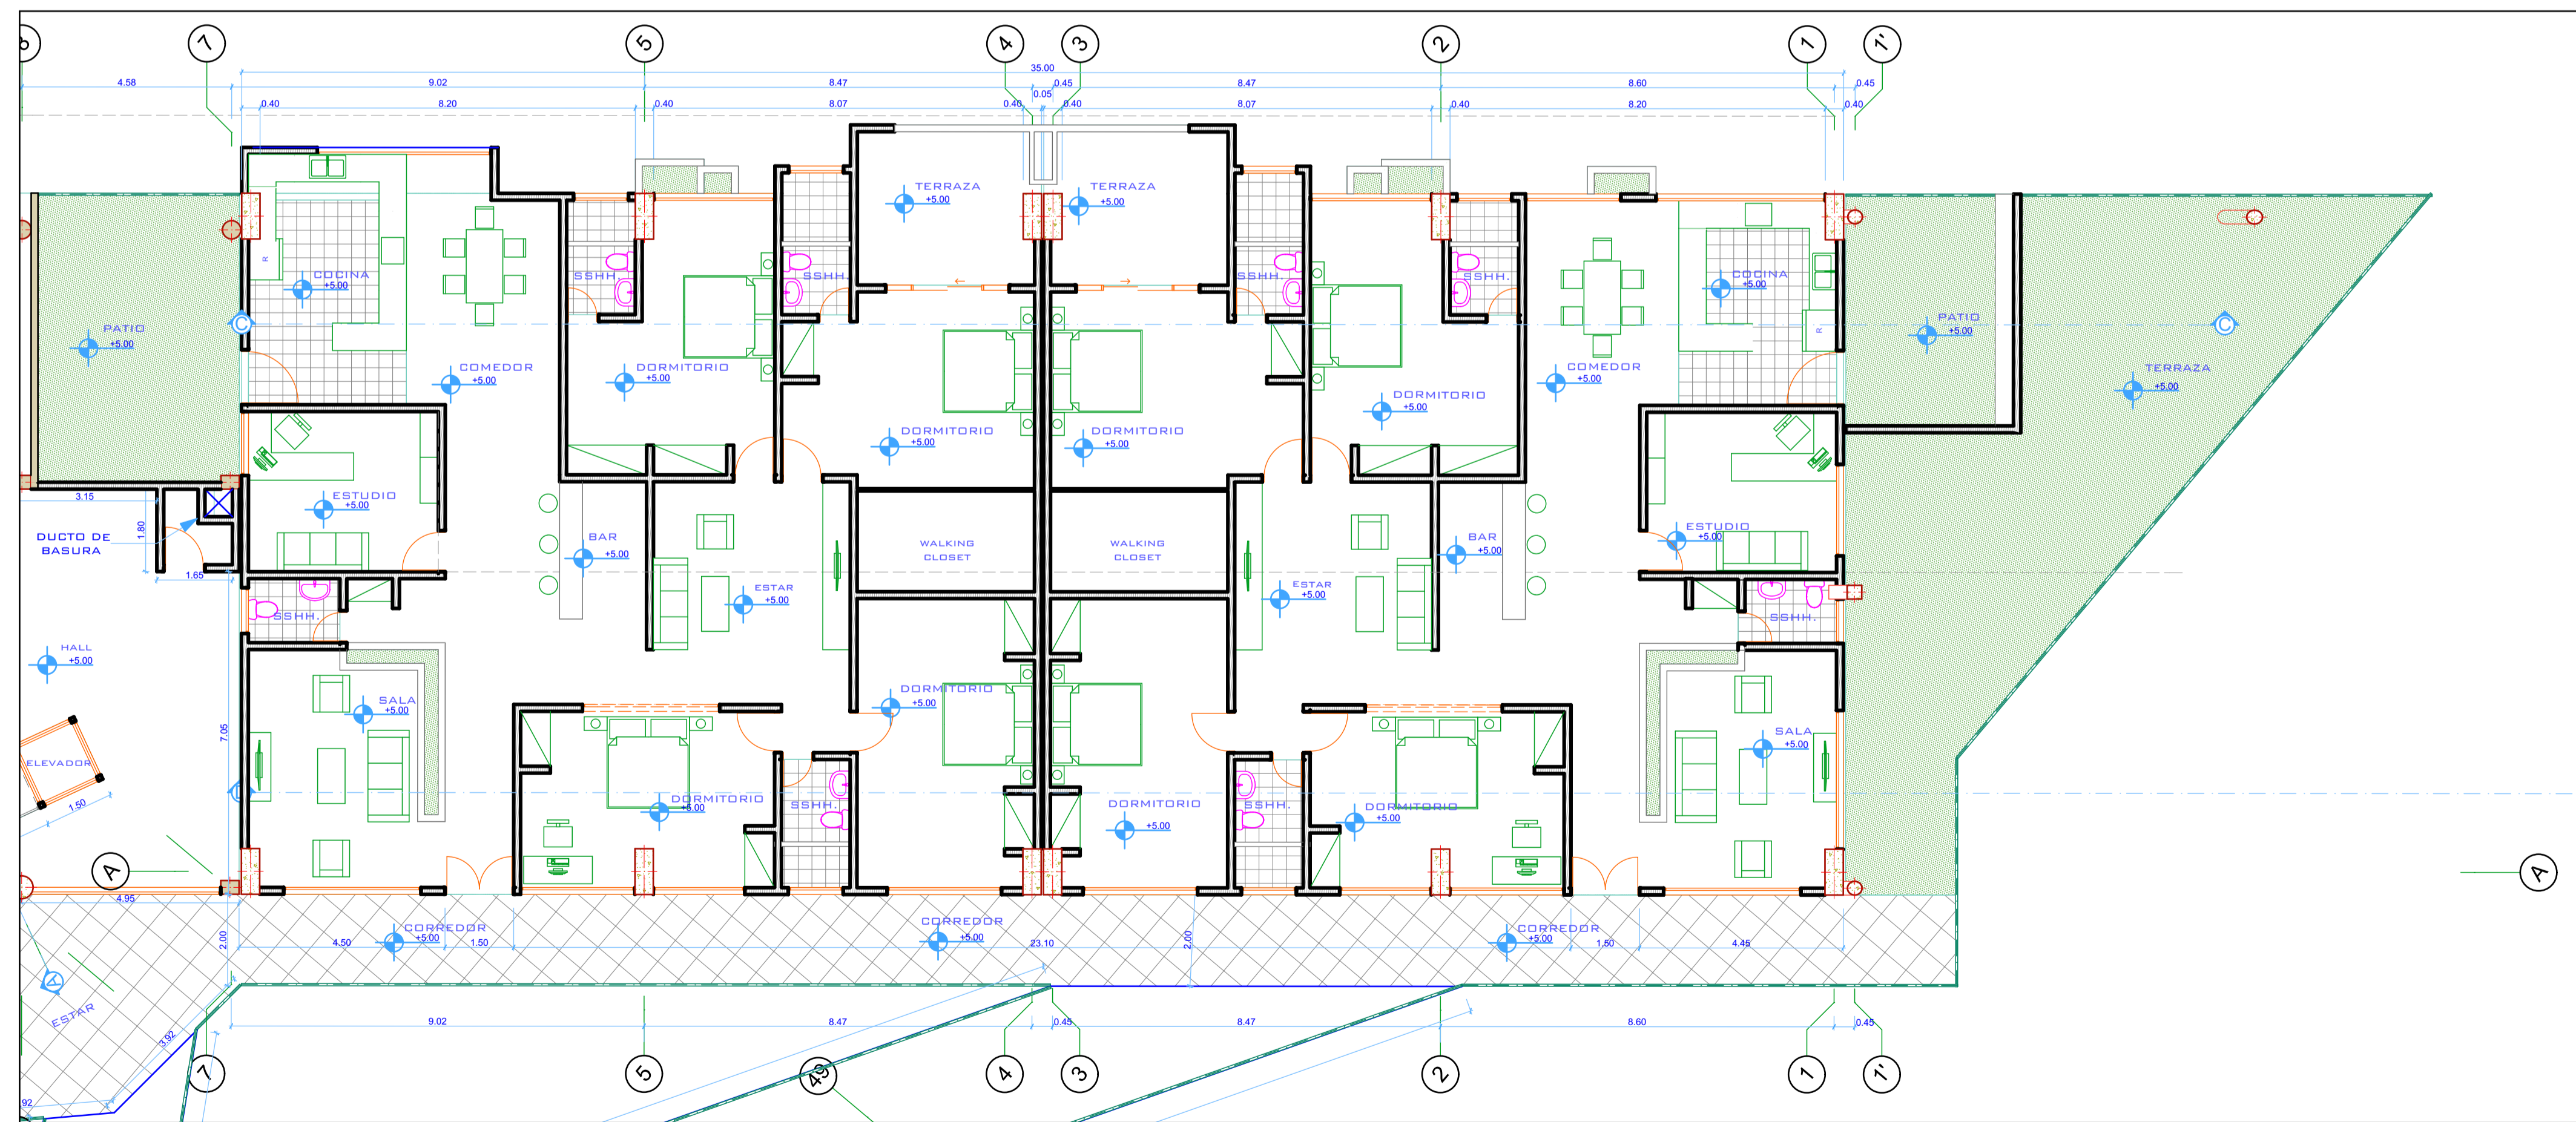

PARTE "C"  
 PLANTA Y DISTRIBUCION 2DO, 3ER,  
 4TO Y 5TO NIVEL

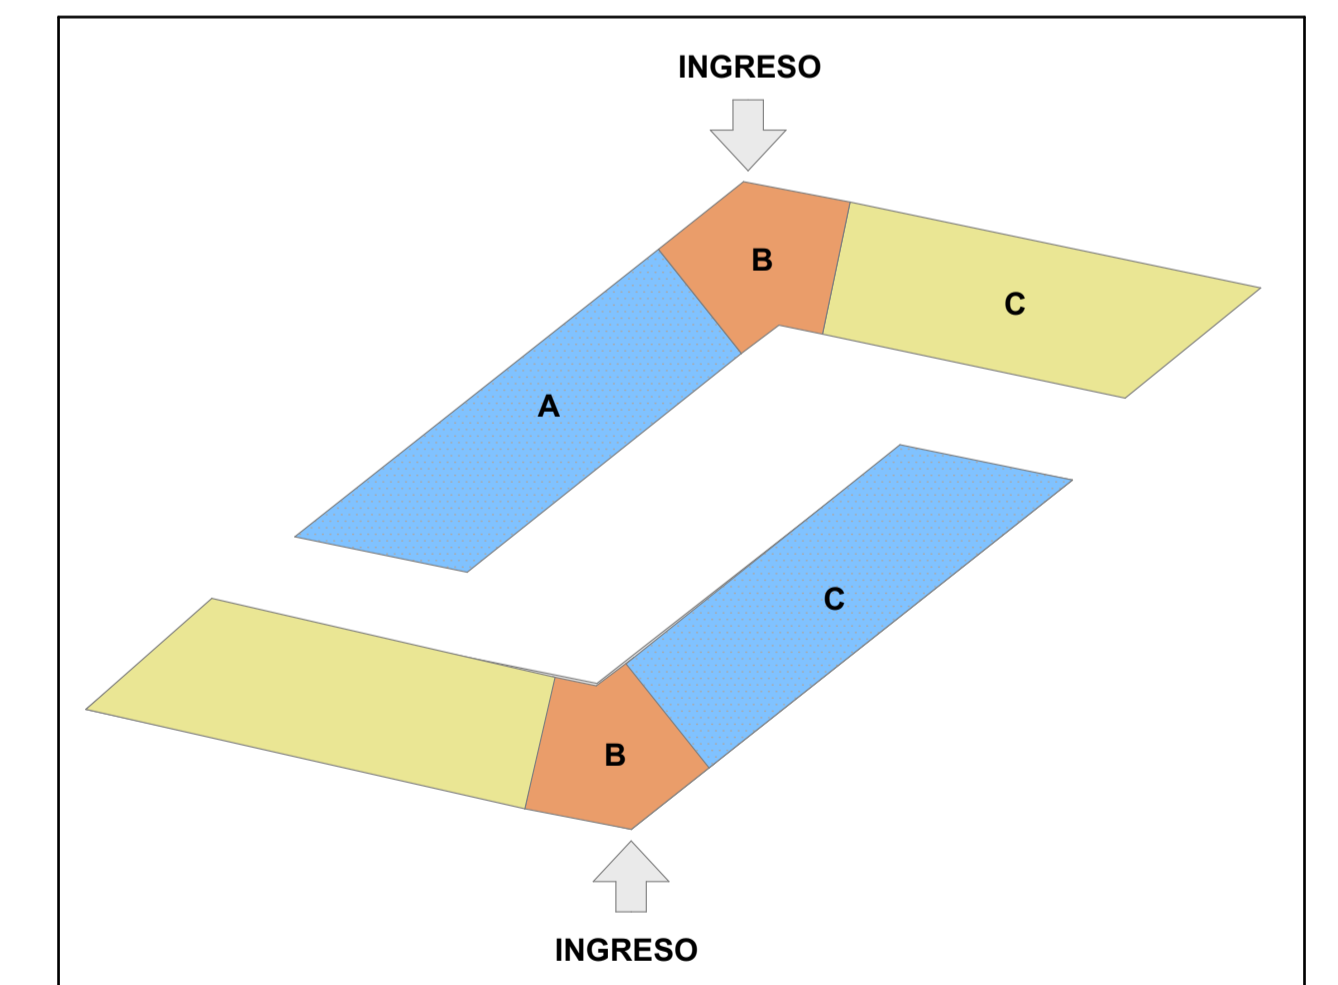

ESQUEMA

PROYECTO: PROPUESTA DE RENOVACION URBANA TURISTICA ECOLOGICA RECREACIONAL PARA INTEGRAR LA ISLA ESPINAR A LA CIUDAD DE PUNO			
PLANO: PLANTA DE DISTRIBUCION 2DO, 3ER, 4TO, Y 5TO NIVEL	LIBRACION: PUNO	FECHA: 5/11	ESCALA: 1/100
DISEÑO: BACH. BRUNO DIANA RIZALASO HUACANI BACH. CARLOS JESUS COYLA LINARES		CCO: 19/24	LAMINA NO: A-19