

"AZANGAROKIDS CIUDAD INFANTIL DE EDU-ENTRETENIMIENTO EN LA PROVINCIA DE AZANGARO"



ALUMNO:
PAUL HERNAN SILVA FUR


PLANO:
ZONIFICACION (PRIMER NIVEL)

FECHA DE ENTREGA:
ENERO 2016

UBICACION:
DEPTO. PUNO / PROVI. AZANGARO

ESCALA:
INDICADA

LAMINA:
A-05
PLANO:
05
27

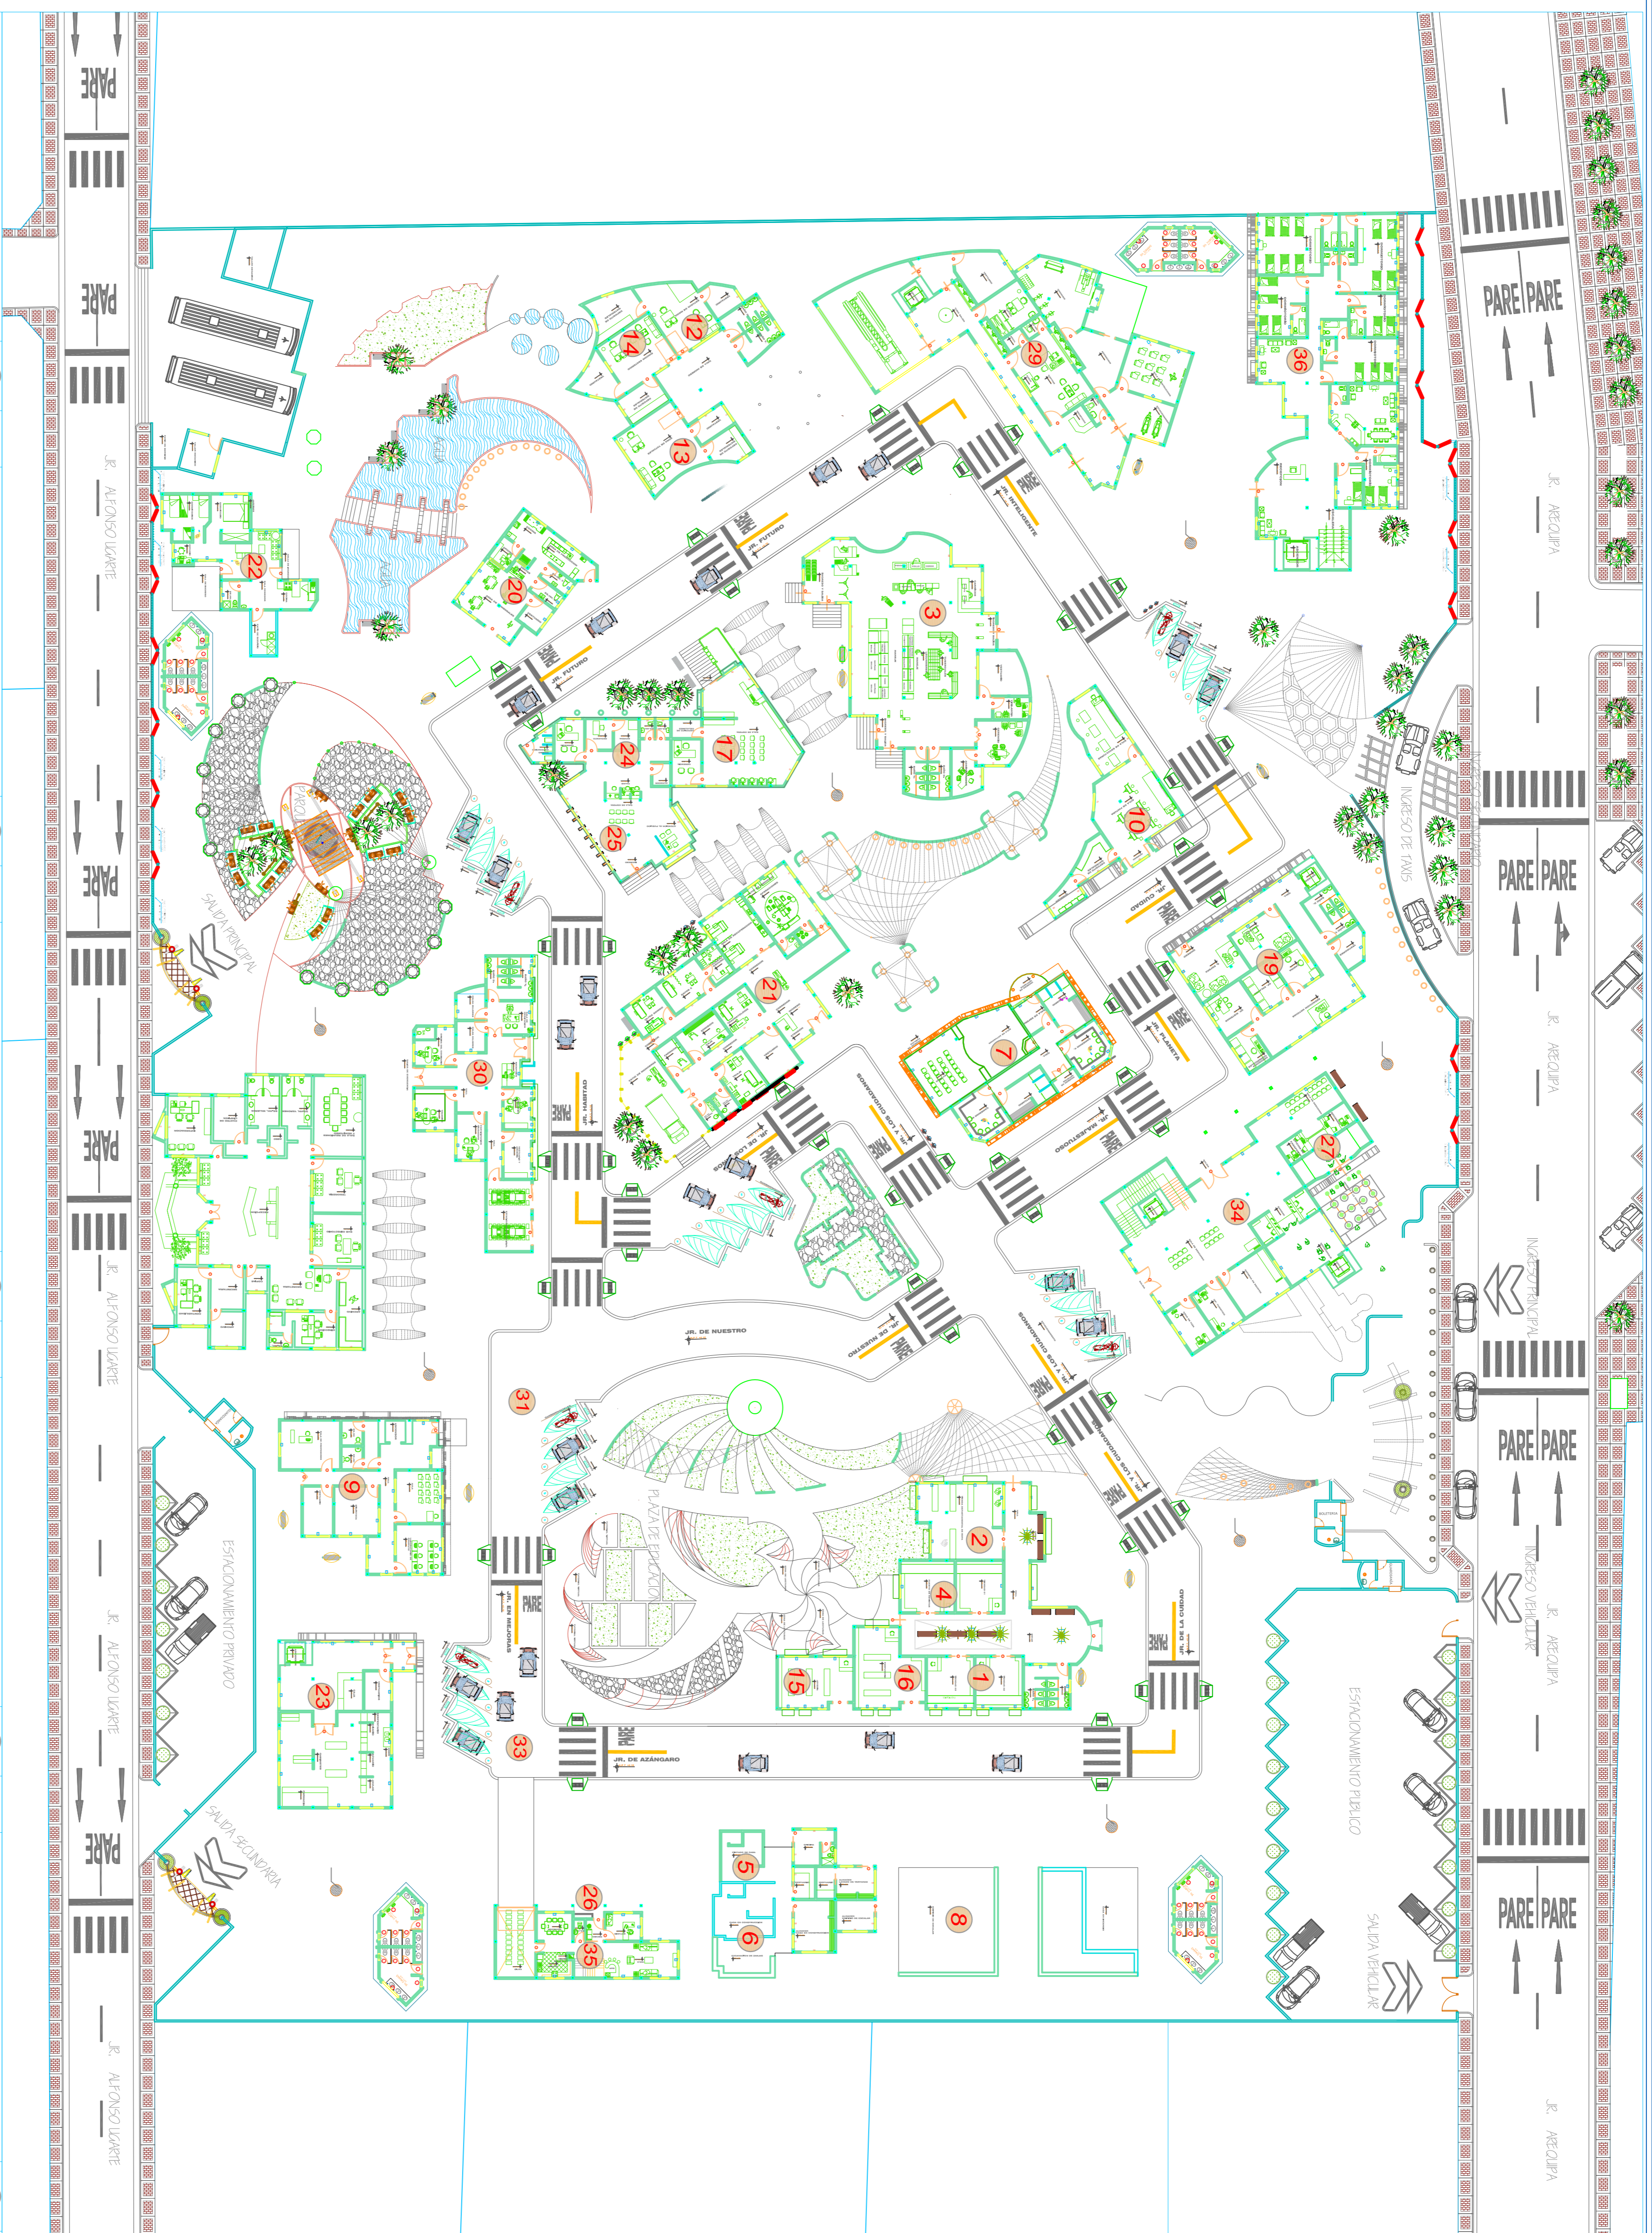

- | | | | | | | | | | |
|------------------------------------|---|--------------------------|----|---------------------------------------|----|-------------------------------|----|------------------------|----|
| 1.- TIENDA DE CONVENIENCIA | 1 | 9.- UNIVERSIDAD | 9 | 17.- CENTRAL DE TELEFONIA | 17 | 25.- BANCO | 25 | 33.- AUTOBUS TURISTICO | 33 |
| 2.- TIENDA DEPARTAMENTAL | 2 | 10.- FACULTAD DE PINTURA | 10 | 18.- FORO DE TELEVISION | 18 | 26.- LAVADO DE VENTANAS | 26 | 34.- AEROPUERTO | 34 |
| 3.- SUPERMERCADO | 3 | 11.- ESCUELA CULINARIA | 11 | 19.- ESTACION DE RADIO | 19 | 27.- OFICINA DE PASAPORTES | 27 | 35.- ZONA RESIDENCIA | 35 |
| 4.- PUESTO DE REVISTAS | 4 | 12.- ESTUDIO DE MAGIA | 12 | 20.- PIZZERIA | 20 | 28.- SALON PARA PAPA'S | 28 | 36.- HOTEL | 36 |
| 5.- PINTURA DE CASAS | 5 | 13.- TATUAJES | 13 | 21.- HOSPITAL | 21 | 29.- ESTACION DE BOMBEROS | 29 | | |
| 6.- CASA EN CONSTRUCCION | 6 | 14.- RINCON ESTORICO | 14 | 22.- CASA DE PREVENCIÓN DE ACCIDENTES | 22 | 30.- ESTACION DE POLICIA | 30 | | |
| 7.- ACADEMIA DE ACTUACION Y TEATRO | 7 | 15.- JOVERIA | 15 | 23.- CLINICA VETERINARIA | 23 | 31.- TRASPORTE PUBLICO | 31 | | |
| 8.- EDIFICIO PARA ESCALAR | 8 | 16.- PERFUMERIA | 16 | 24.- BOVEDA | 24 | 32.- CONTROL DE TRAFICO AEREO | 32 | | |