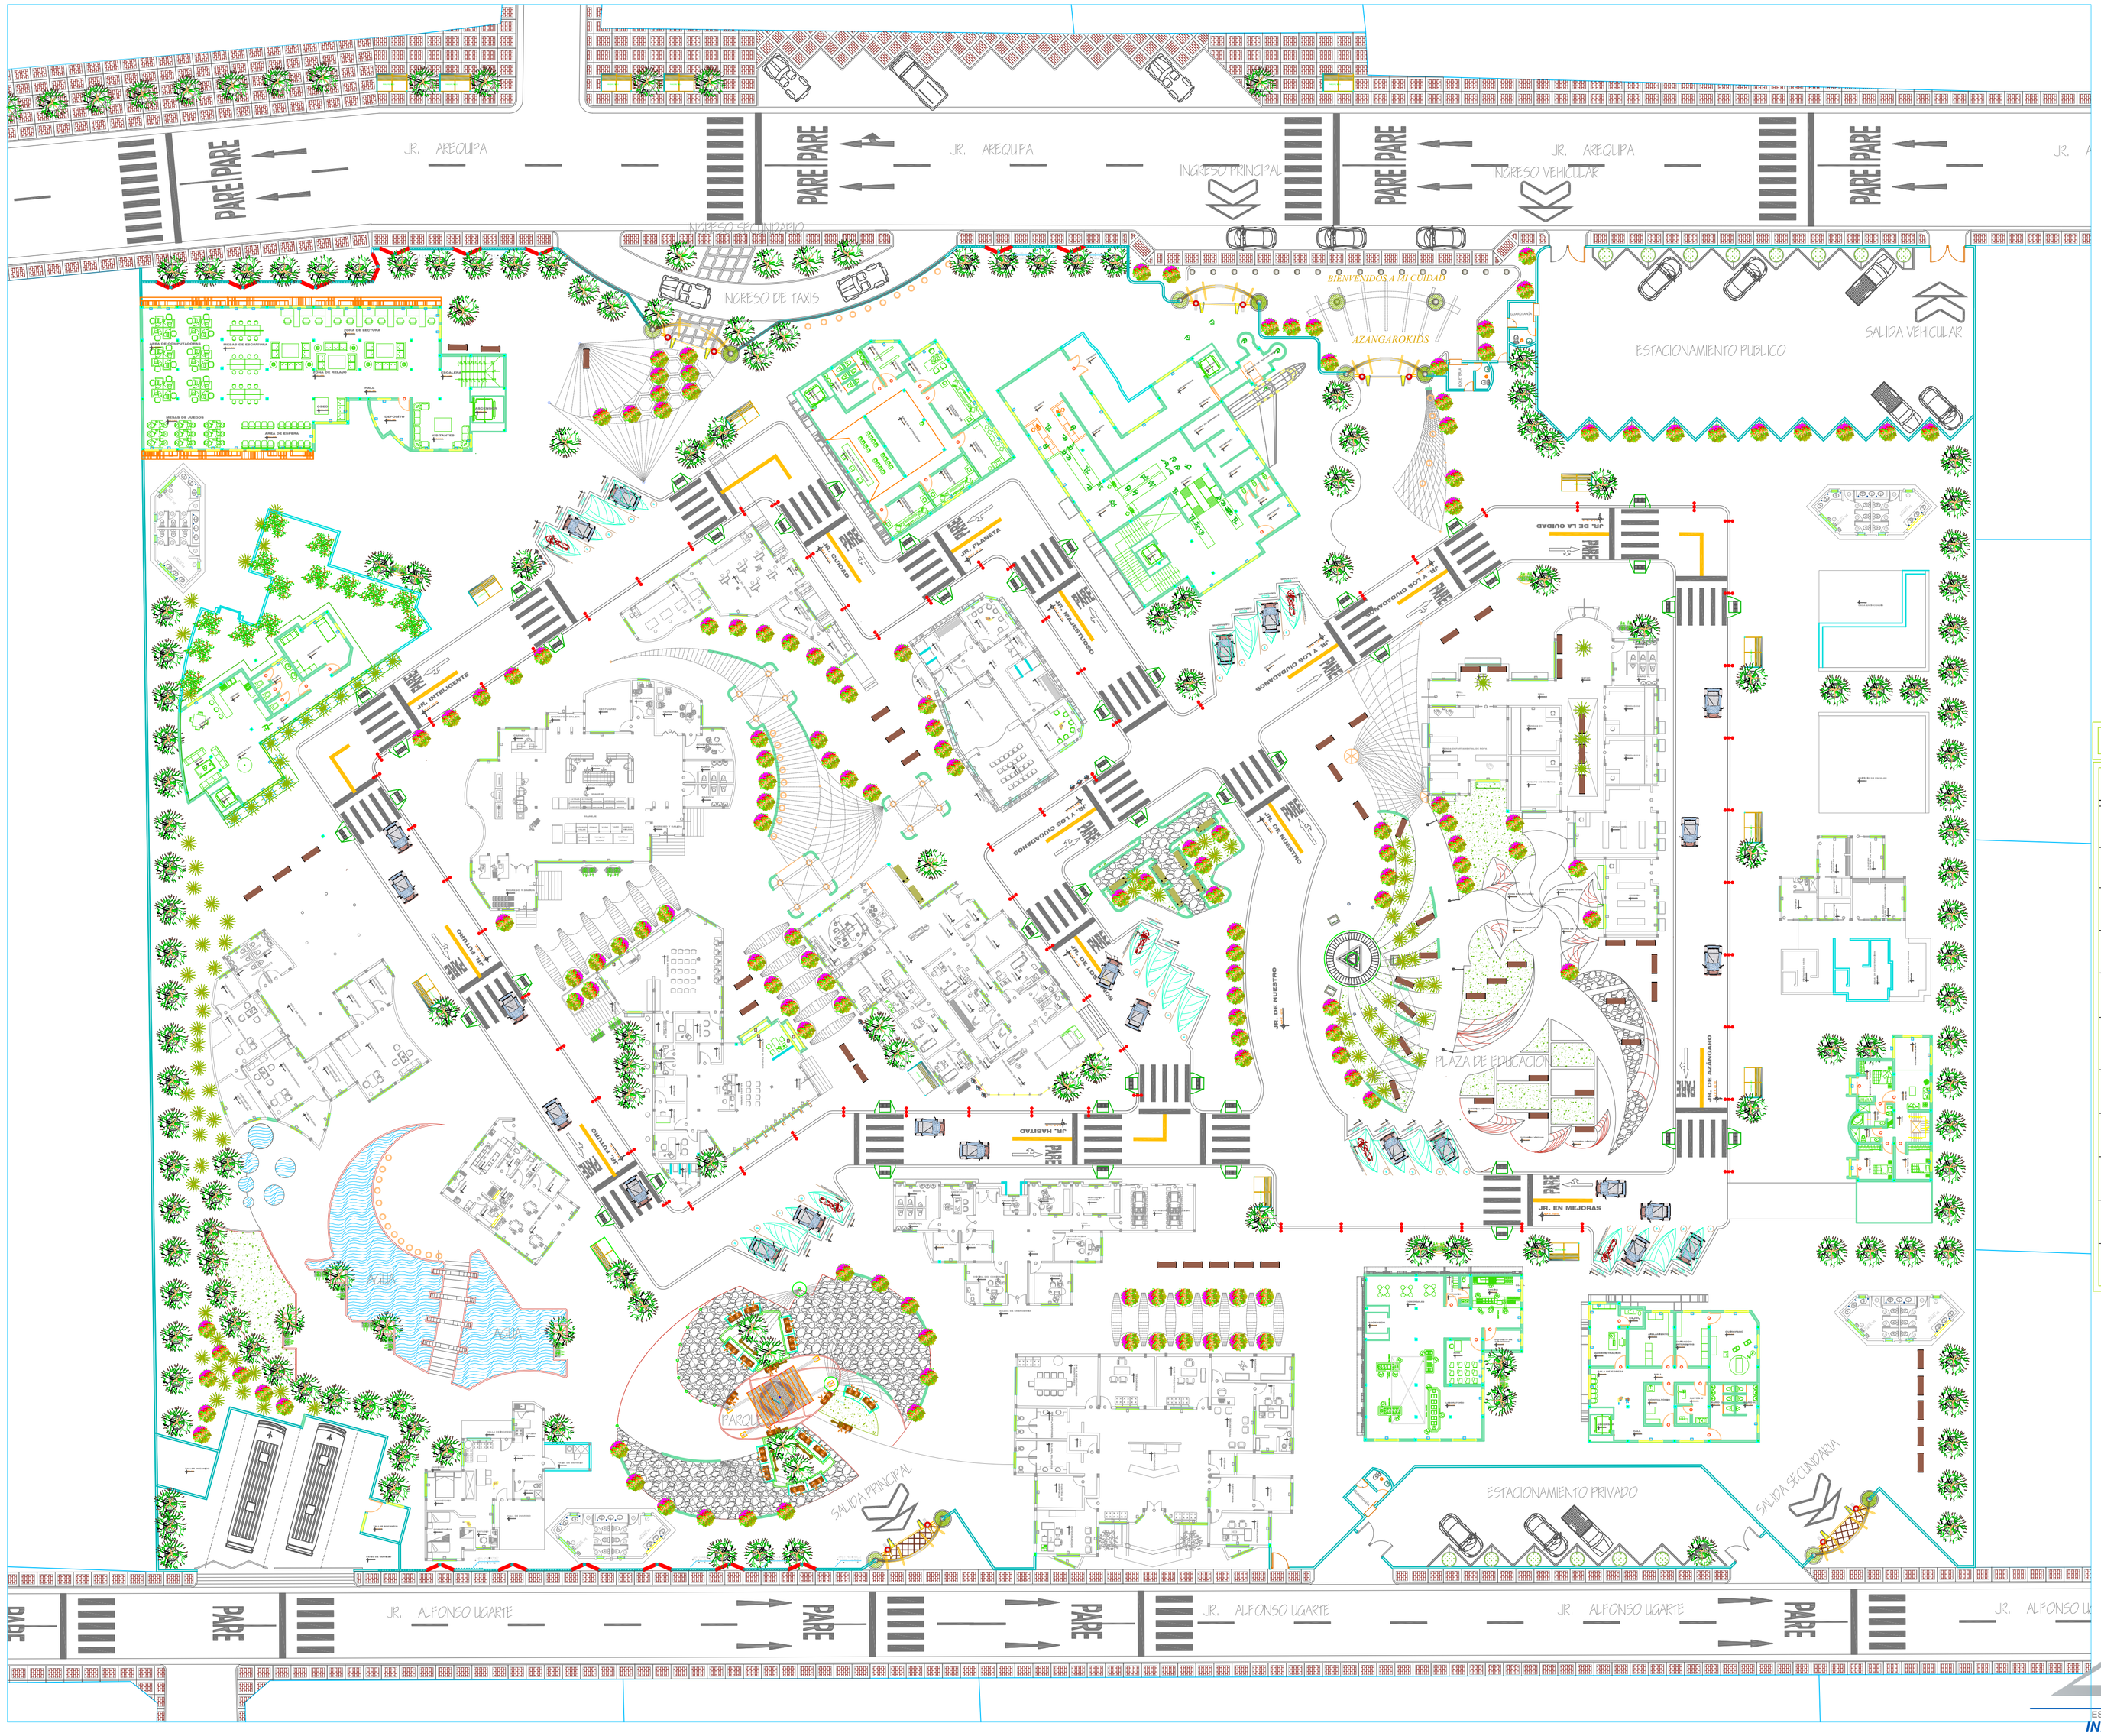

LEYENDA

SIMBOLOGIA	DESCRIPCION
	NORTE MAGNETICO
	BASURERO
	BANCA DE MADERA SEGÚN DISEÑO.
	POSTES DE ALUMBRADO
1	PISO ESTAMPADO TIPO LAJA DE 4"a 6" APROX. COLOREADO=GRIS NATURAL
2	PISO ESTAMPADO TIPO ADOQUIN RECTANGULARES DE 20x10 cm. COLOREADO=SEPIA
3	PISO ESTAMPADO TIPO ADOQUIN RECTANGULARES DE 20x10 cm. SIN COLOREAR=GRIS NATURAL
4	PISO CEMENTOPULIDO BUÑADO @1.00m ESCALERAS
5	AREA VERDE GRASS AMERICANO
6	ESCULTURA (VER DETALLE)
7	PILETA,FUENTE DE AGUA(VER DETALLE)

"AZÁNGAROKIDS CIUDAD INFANTIL DE EDU-ENTRETENIMIENTO EN LA PROVINCIA DE AZÁNGARO"

ALUMNO :
PAUL HERNAN SILVA FUR

PLANO :
DISTRIBUCION GENERAL (SEGUNDO NIVEL)

FECHA DE ENTREGA:
ENERO 2016

LAMINA :
A-08

UBICACION:
DEPTO. PUNO / PROVI. AZANGARO

PLANO:
08 / 27

ESCALA :
INDICADA

ACOTACION :
METROS