
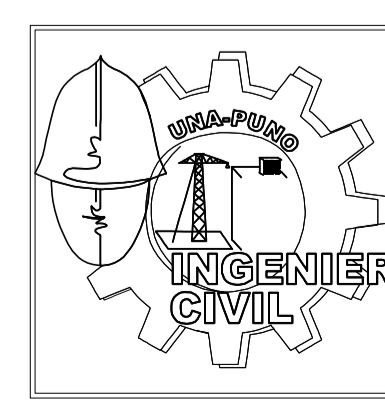


BARRIO  
MATEO RUMACAHUA

RIOLLALIMAYO

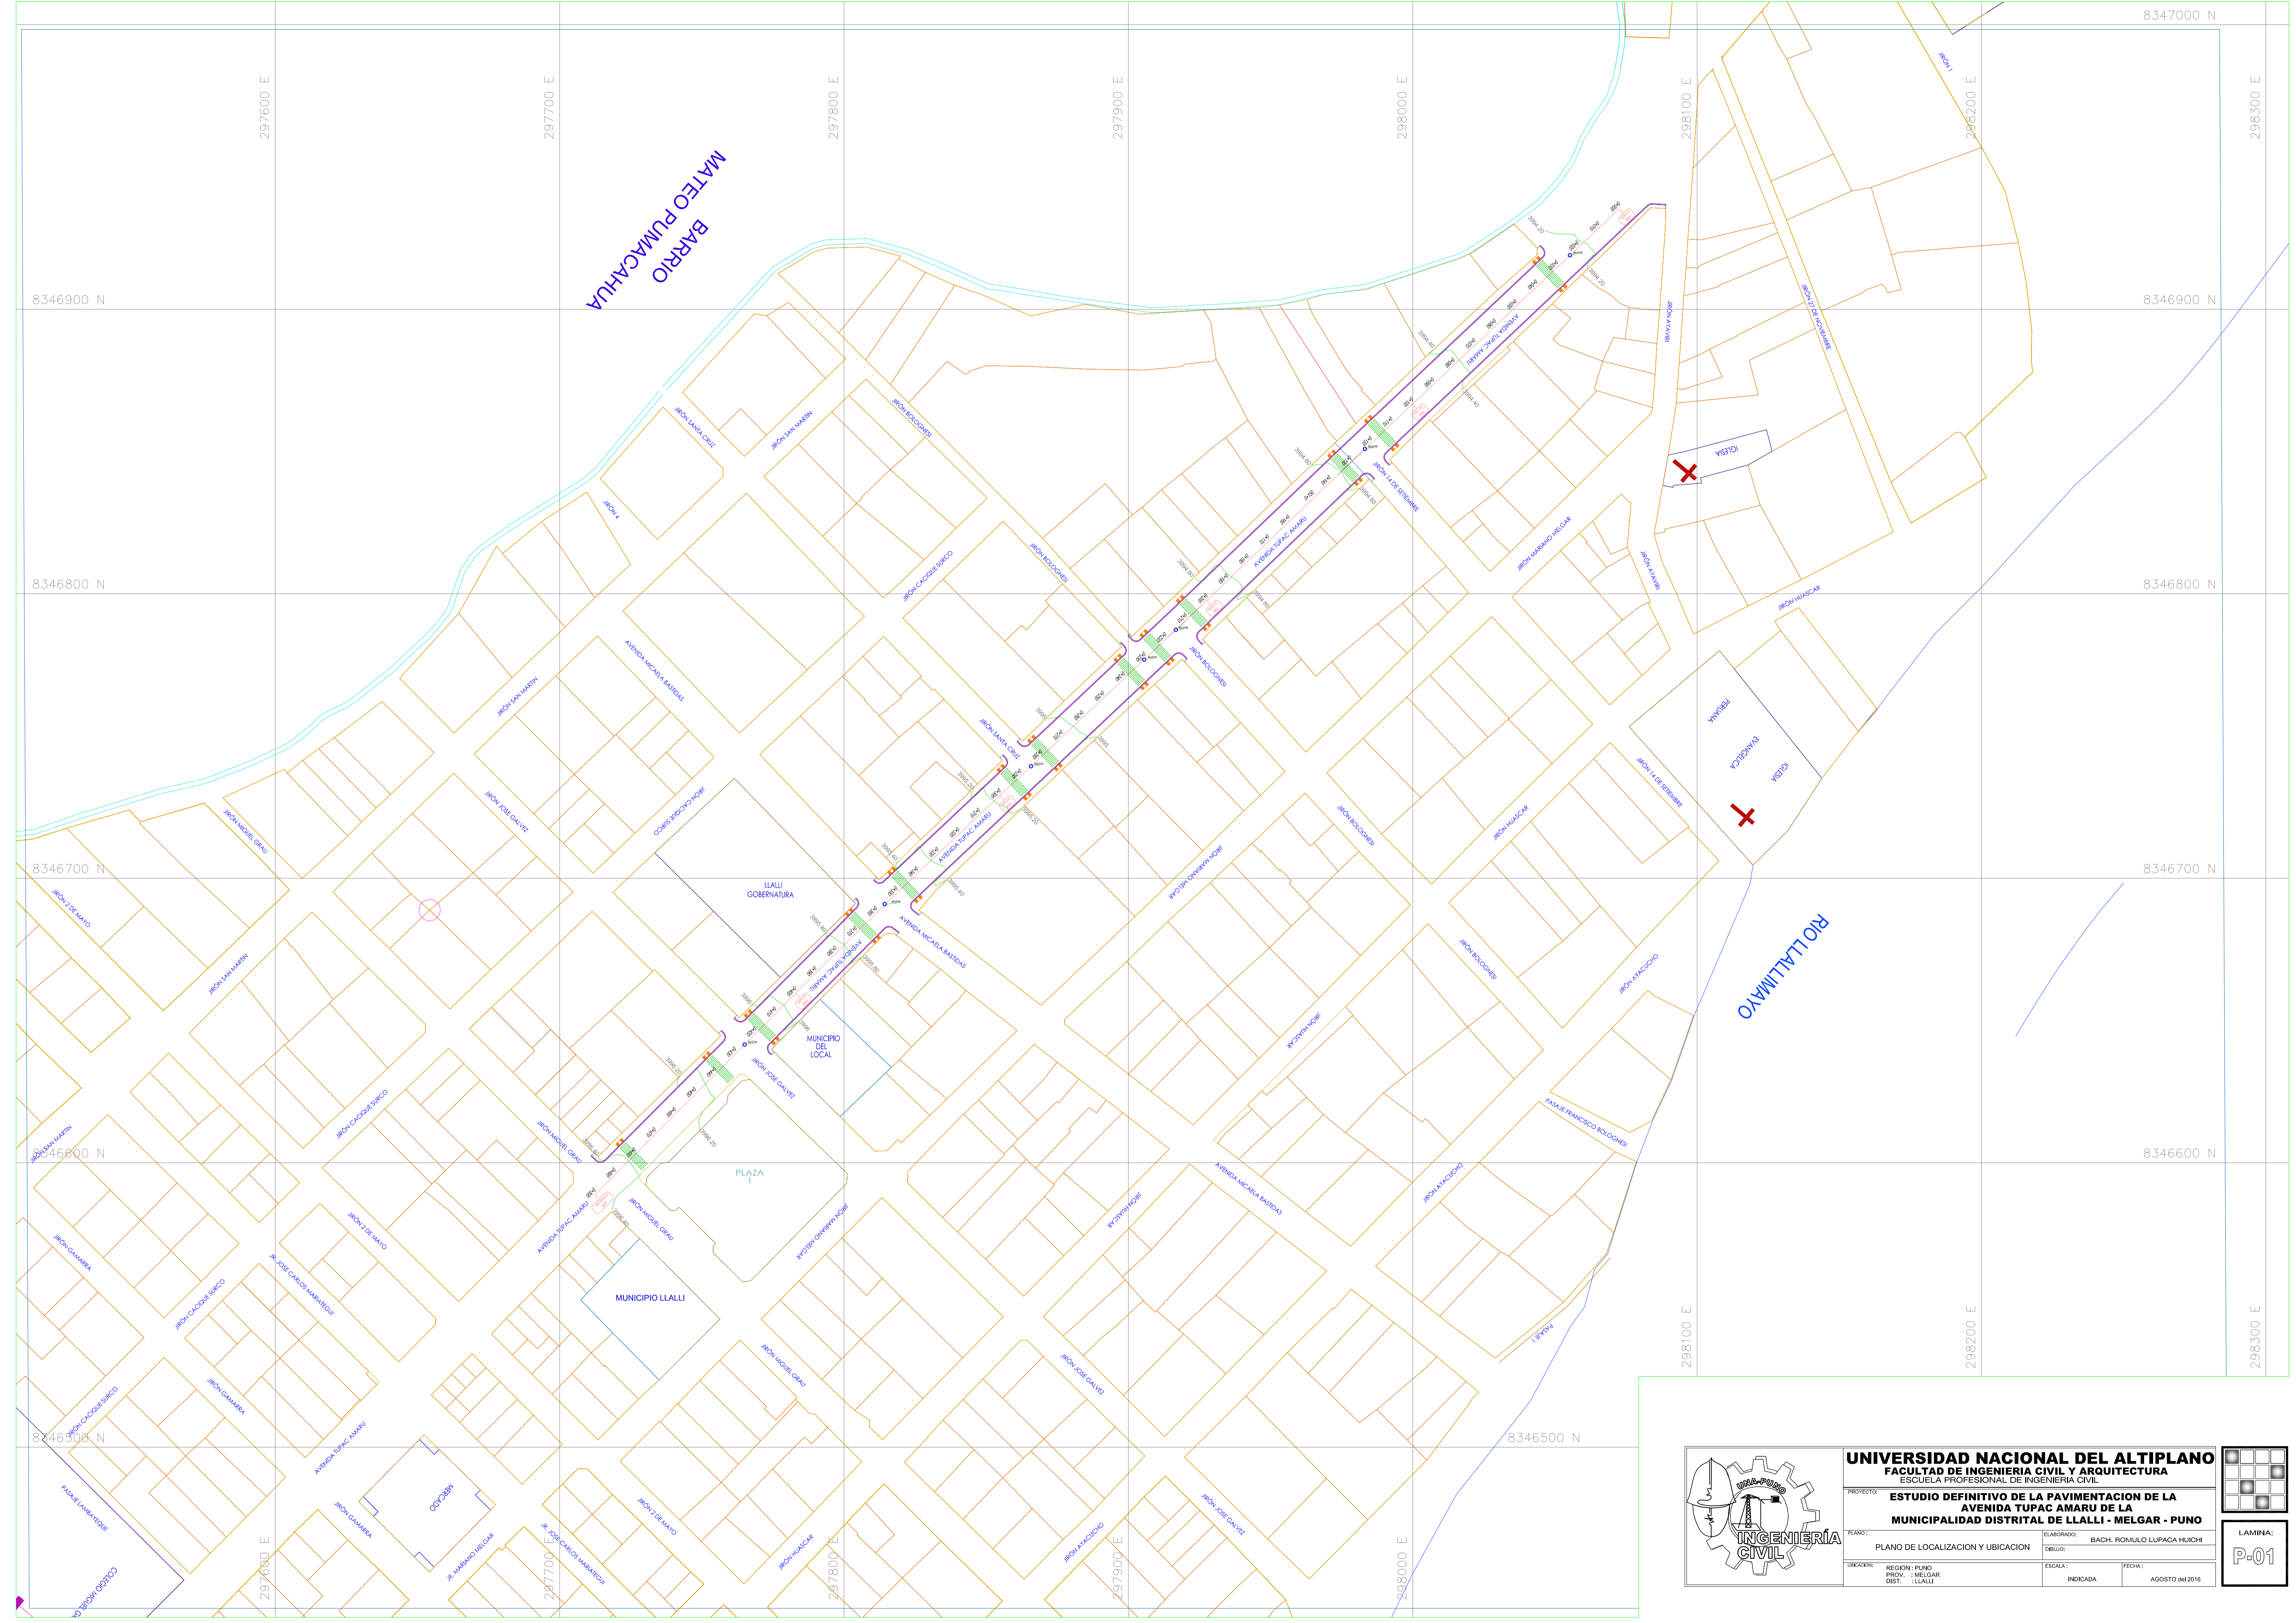

**UNIVERSIDAD NACIONAL DEL ALTIPLANO**  
FACULTAD DE INGENIERIA CIVIL Y ARQUITECTURA  
ESCUELA PROFESIONAL DE INGENIERIA CIVIL

PROYECTO: **ESTUDIO DEFINITIVO DE LA PAVIMENTACION DE LA AVENIDA TUPAC AMARU DE LA MUNICIPALIDAD DISTRITAL DE LLALLI - MELGAR - PUNO**

PLANO: PLANO DE LOCALIZACION Y UBICACION

ELABORADO: BACH. ROMULO LUPACA HUICHE

ESCALA: INDICADA

FECHA: AGOSTO 04 2016

LAMINA:  
**P-01**