



**PERFIL LONGITUDINAL CANTERA**

ESC V: 1/150  
ESC H: 1/1500

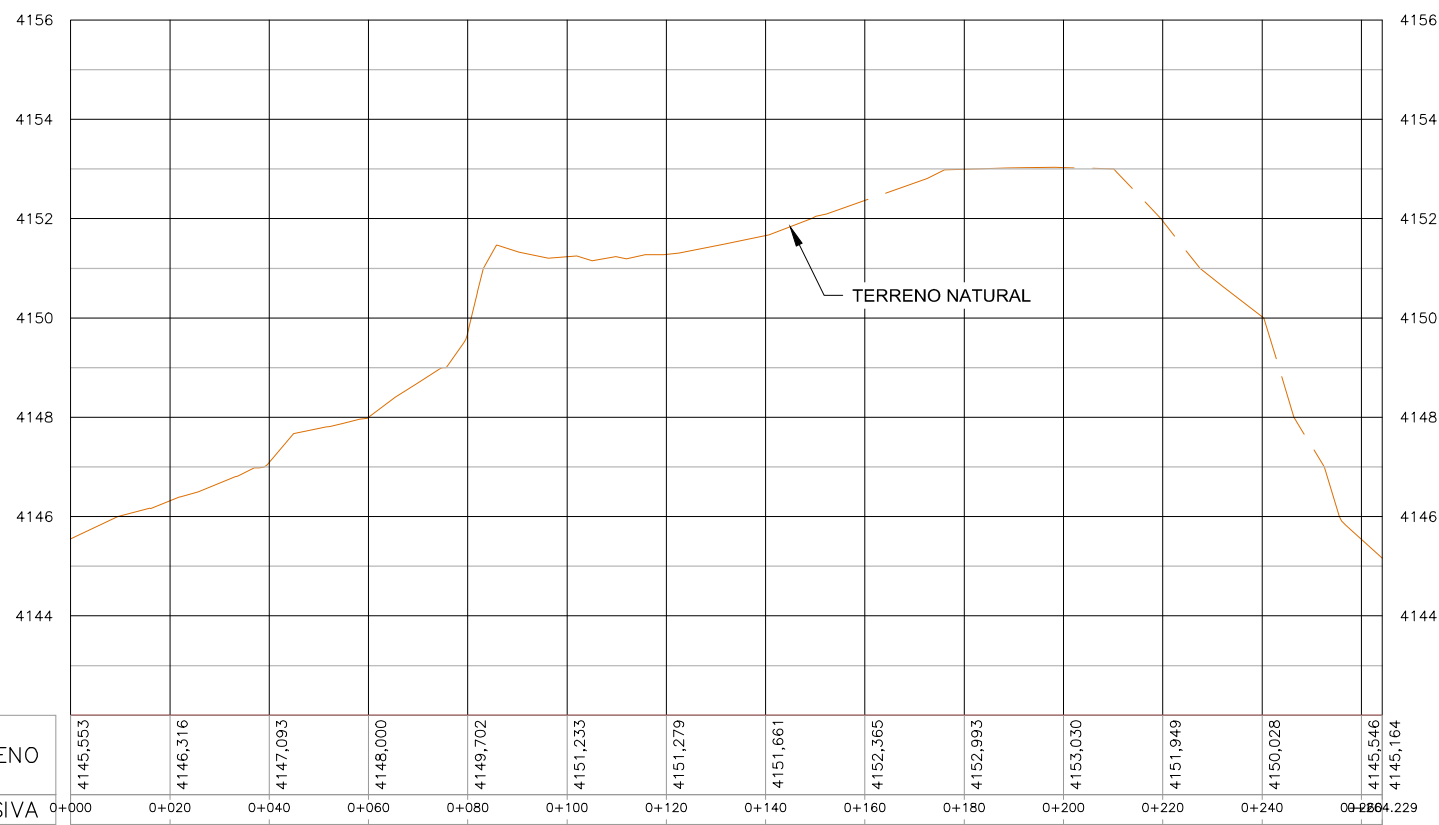

AREA CANTERA: 32766.47m<sup>2</sup>  
VOLUMEN AREA: 39319.2 m<sup>3</sup>  
ALTURA EXPLOTABLE: 1.2 m.

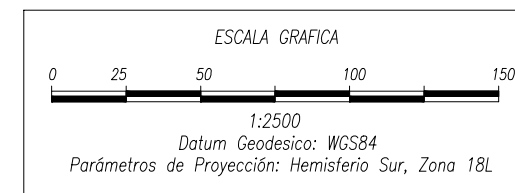

**LEYENDA**

- CURVAS DE NIVEL PRIMARIAS
- CURVAS DE NIVEL SECUNDARIAS
- LINEA DE PERFIL
- EJE DE PRESA PROYECTADA
- TROCHA CARROZABLE
- BMs
- LAGUNA HUANZO
- CANTERA PARA CUERPO DE PRESA



**UNIVERSIDAD NACIONAL DEL ALTIPLANO**  
FACULTAD DE INGENIERÍA GEOLÓGICA Y METALÚRGICA  
ESCUELA PROFESIONAL DE INGENIERÍA GEOLÓGICA



**LUCAMARCA-CUNCASANCOS**  
-AYACUCHO

ILUSTRACIÓN:  
**PLANO DE CANTERA**

**EVALUACION GEOTECNICA PARA LA**  
**CONSTRUCCION DE LA PRESA-HUANZO**

REVISADO:  
ING: L.PALOMINO

DISEÑO:  
M.NINAB.

ESCALA:  
1/2500

FECHA:  
DIC/2016

ILUSTRACIÓN:  
**MN-04**