


Continua tubería de agua en el plano IM-02

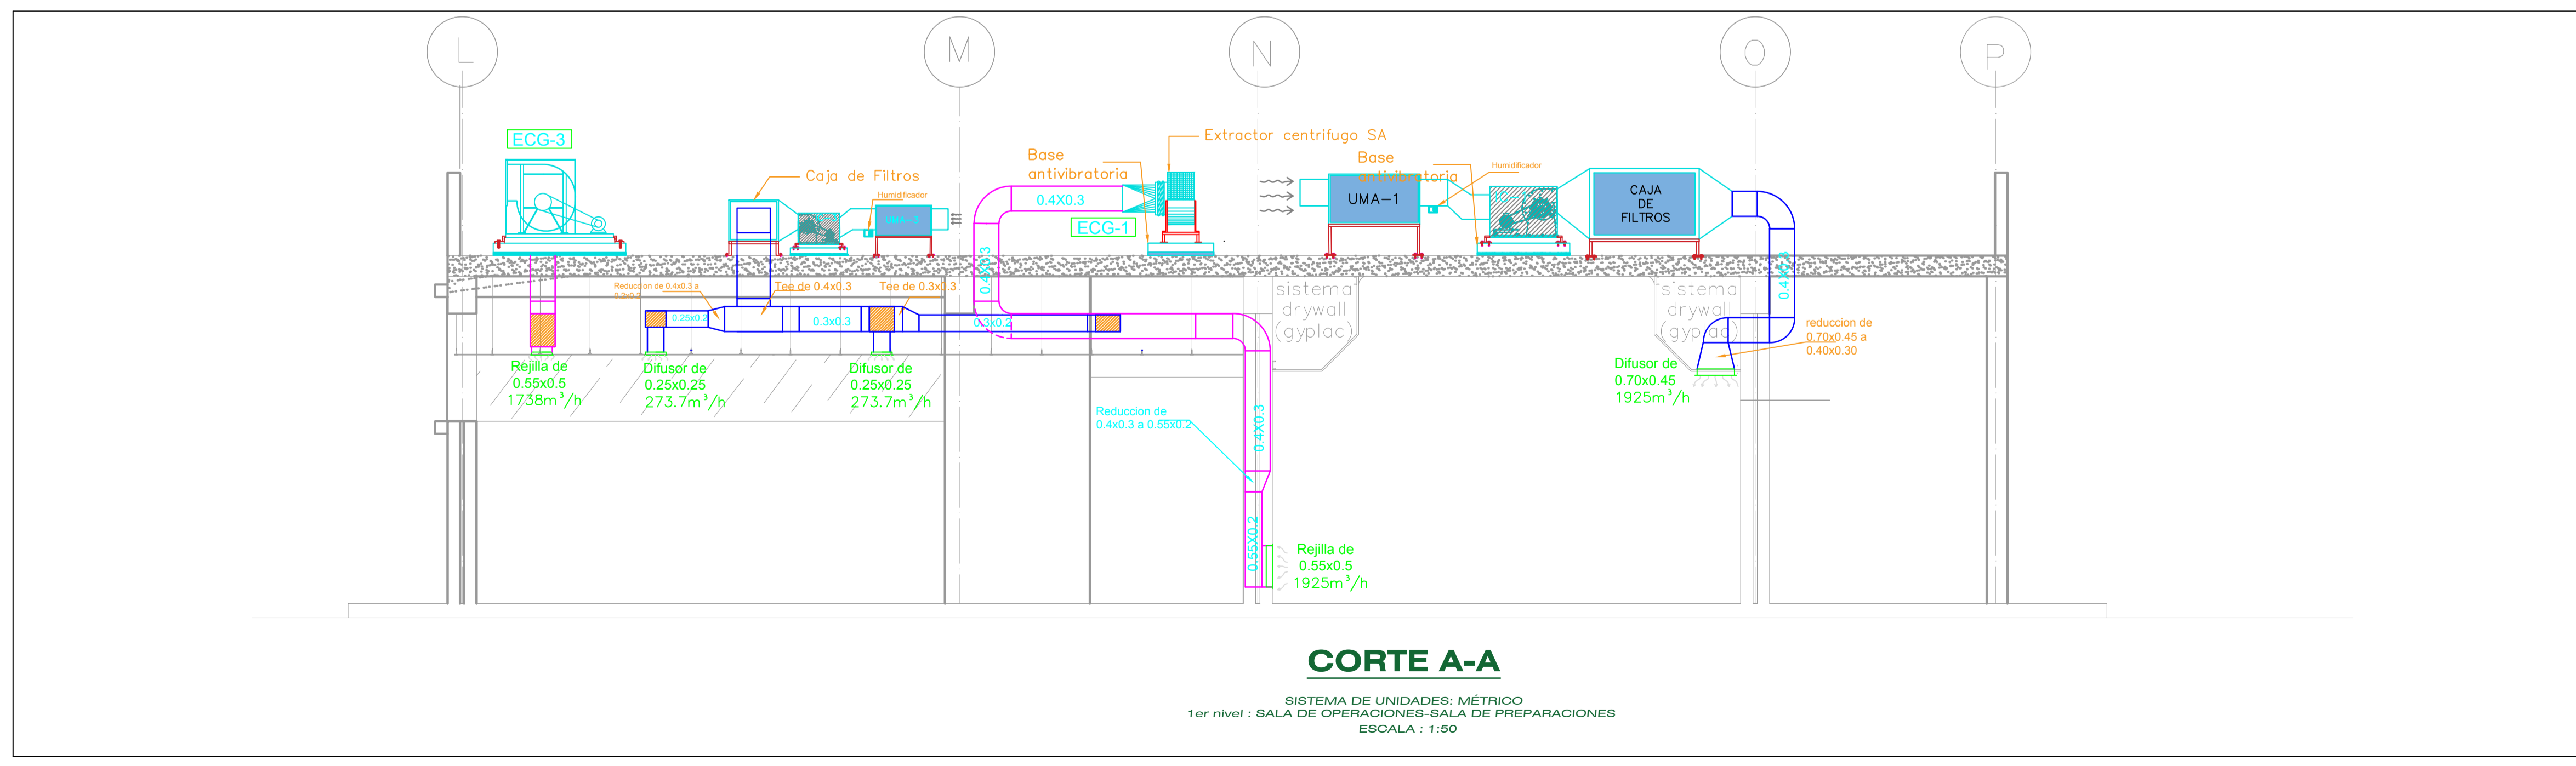

LEYENDA	
SIMBOLO	DESCRIPCION
	DUCTO DE INYECCION
	DUCTO DE EXTRACCION
	TUBERIA DE INGRESO DE AGUA CALIENTE
	TUBERIA DE RETORNO DE AGUA
	CODO RECTO DE 90°
	CODO NO RECTO <90°
	TEE
	TRANSFORMACION
	REJILLA DE EXTRACCION
	DIFUSOR
	TOMA DE AIRE
	TERMOSTATO
	HUMINISTATO
	CREACION DEL SERVICIO DE MEGALABORATORIOCLINICO UNIVERSITARIO DE SALUD HUMANA EN ALTURA PARA LA FORMACION E INVESTIGACION
UBICACION: DEPARTAMENTO :PUNO PROVINCIA :PUNO DISTRITO :PUNO	PROYECTO: DISEÑO DE UN SISTEMA DE CLIMATIZACION AGUA-AIRE DISEÑADOR: Bach. CRUZ YUCRA, Frank Rolex FECHA: MAYO DEL 2016
	ESPECIALIDAD: ELECTROMECANICA LAMINA: IM-01 UBICAC: 1er Nivel Sala de Operaciones
	ESCALA: Indicada