




VOLUMEN 0+010.00					
AREA CORTE	AREA RELLENO	VOL CORTE	VOL RELLENO	VOL CORTE ACUM	VOL RELLENO ACUM
17.47	21.81	69.24	94.04	177.90	203.18

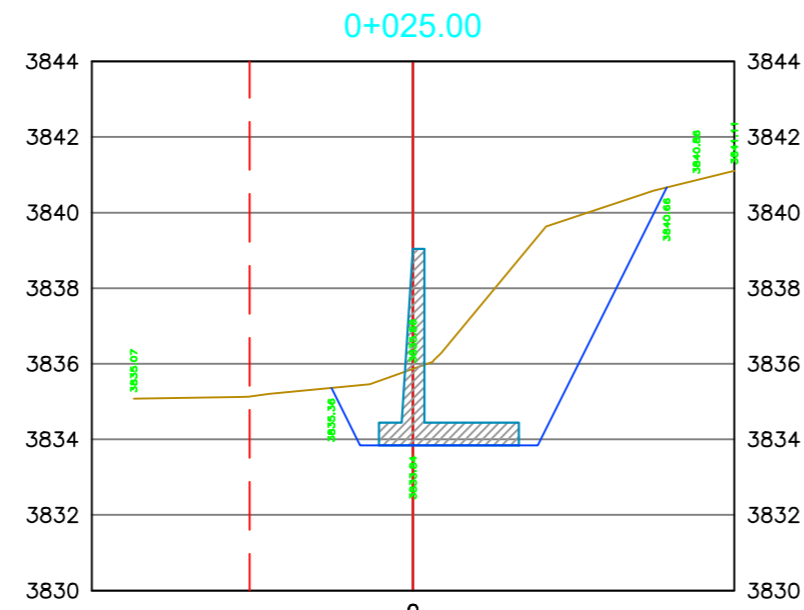


VOLUMEN 0+025.00					
AREA CORTE	AREA RELLENO	VOL CORTE	VOL RELLENO	VOL CORTE ACUM	VOL RELLENO ACUM
24.66	22.21	104.90	103.68	443.40	493.69

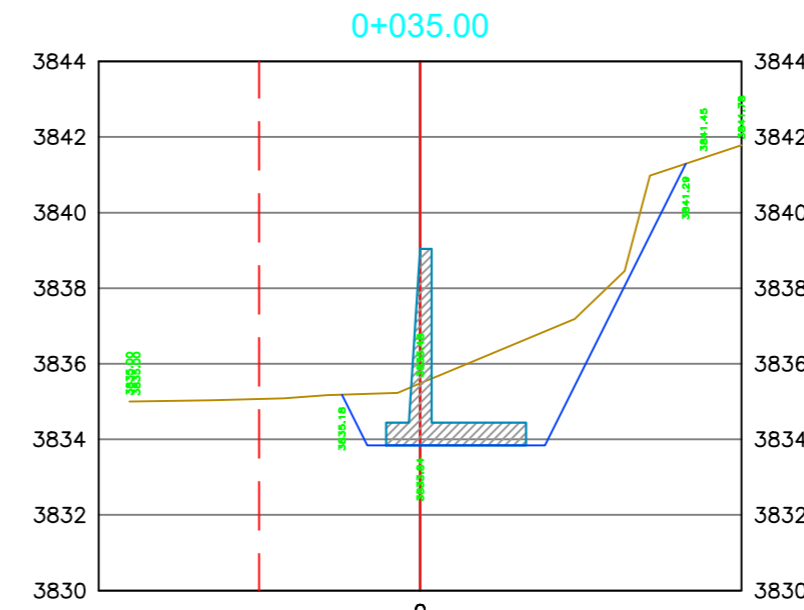


VOLUMEN 0+035.00					
AREA CORTE	AREA RELLENO	VOL CORTE	VOL RELLENO	VOL CORTE ACUM	VOL RELLENO ACUM
14.89	21.67	92.50	108.68	663.23	722.17

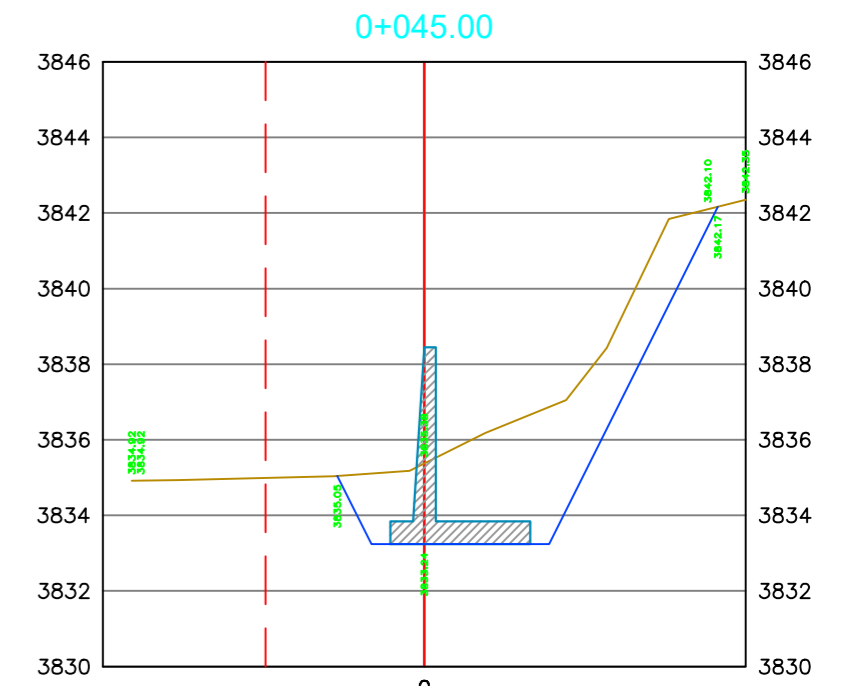


VOLUMEN 0+045.00					
AREA CORTE	AREA RELLENO	VOL CORTE	VOL RELLENO	VOL CORTE ACUM	VOL RELLENO ACUM
22.45	22.65	96.64	117.35	832.19	947.84

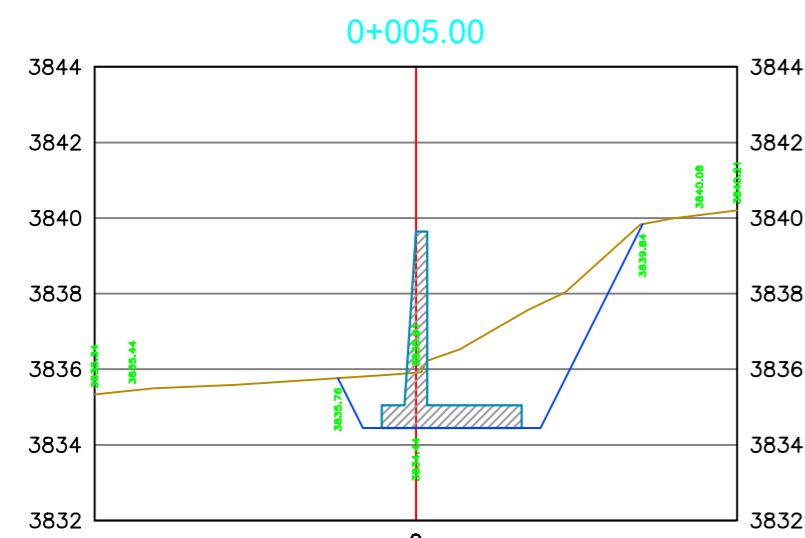


VOLUMEN 0+005.00					
AREA CORTE	AREA RELLENO	VOL CORTE	VOL RELLENO	VOL CORTE ACUM	VOL RELLENO ACUM
14.53	21.65	108.67	109.13	108.67	109.13

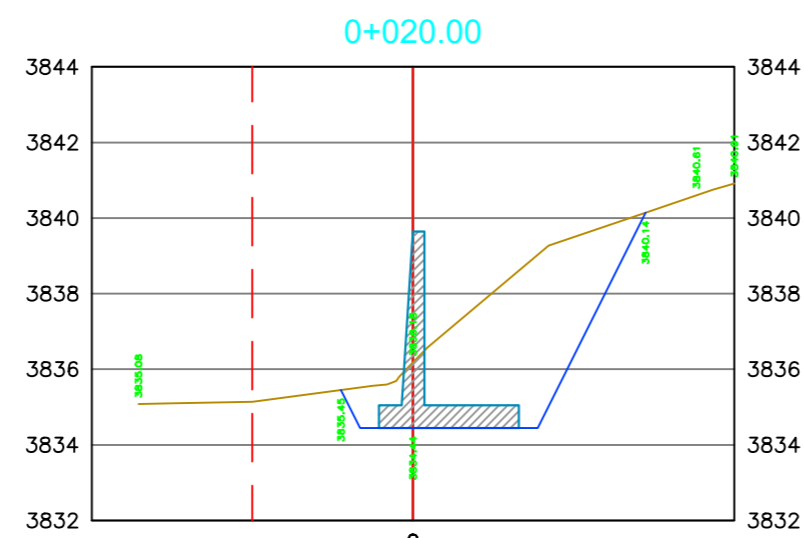


VOLUMEN 0+020.00					
AREA CORTE	AREA RELLENO	VOL CORTE	VOL RELLENO	VOL CORTE ACUM	VOL RELLENO ACUM
19.29	21.23	85.59	96.64	338.51	390.01

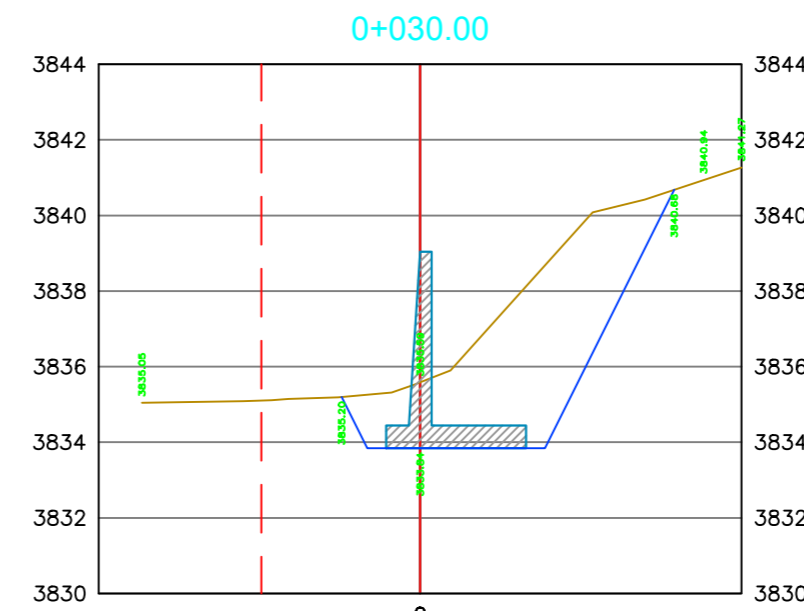


VOLUMEN 0+030.00					
AREA CORTE	AREA RELLENO	VOL CORTE	VOL RELLENO	VOL CORTE ACUM	VOL RELLENO ACUM
22.11	21.80	127.32	119.81	570.72	613.50

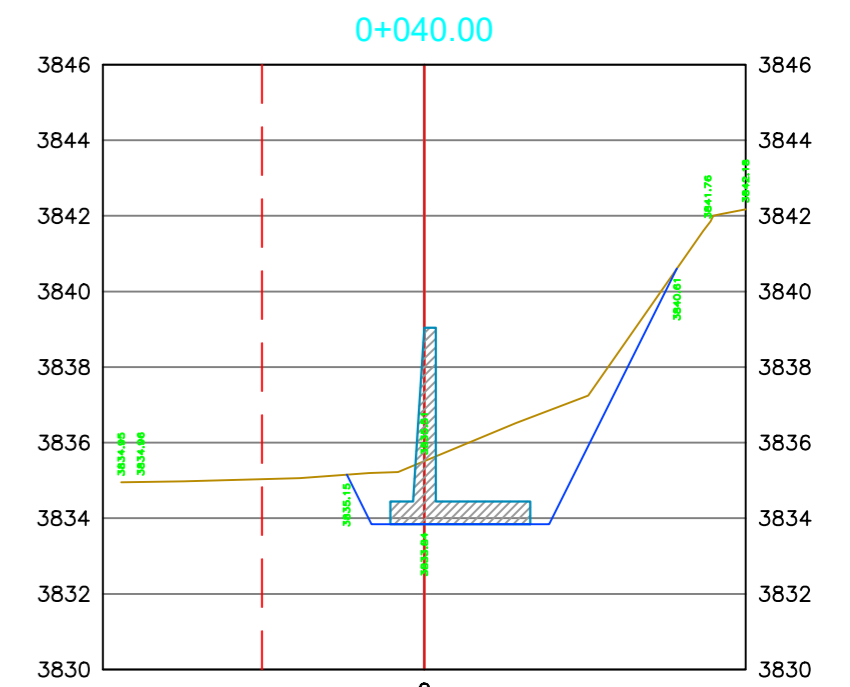


VOLUMEN 0+040.00					
AREA CORTE	AREA RELLENO	VOL CORTE	VOL RELLENO	VOL CORTE ACUM	VOL RELLENO ACUM
14.04	21.66	72.32	108.33	735.55	830.49

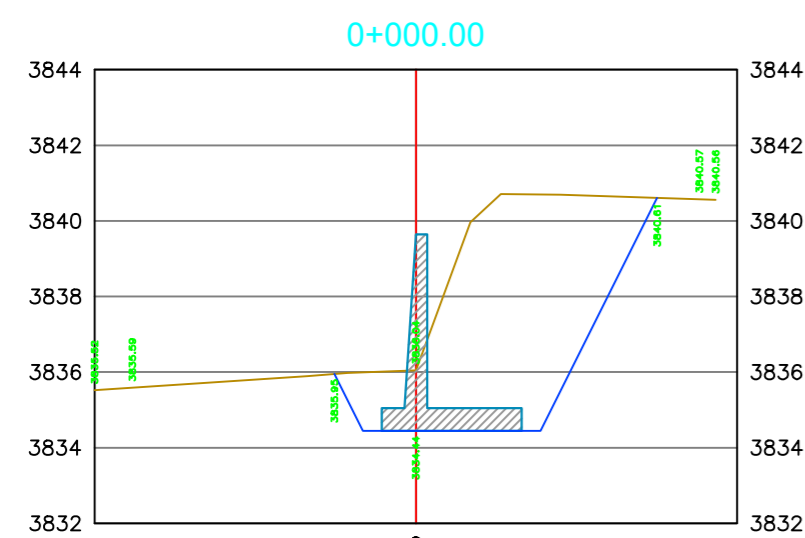

VOLUMEN 0+000.00					
AREA CORTE	AREA RELLENO	VOL CORTE	VOL RELLENO	VOL CORTE ACUM	VOL RELLENO ACUM
28.93	22.00	0.00	0.00	0.00	0.00

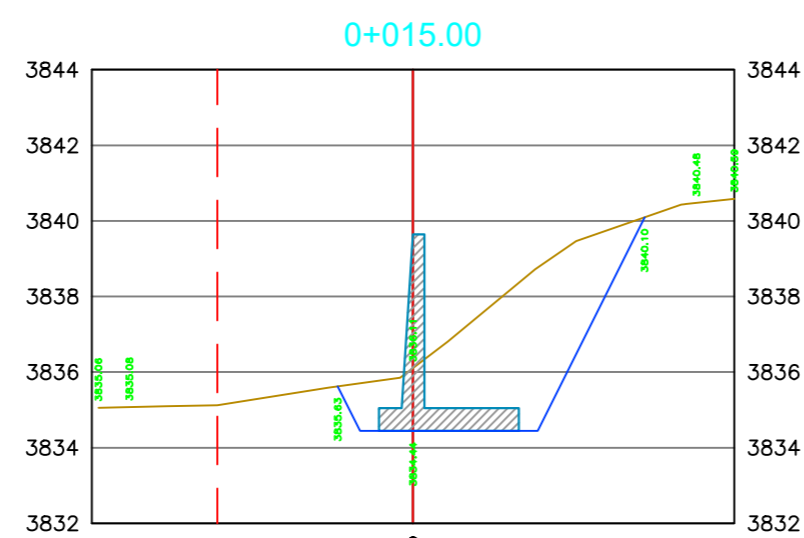

VOLUMEN 0+015.00					
AREA CORTE	AREA RELLENO	VOL CORTE	VOL RELLENO	VOL CORTE ACUM	VOL RELLENO ACUM
18.57	21.52	75.01	90.18	252.91	293.36

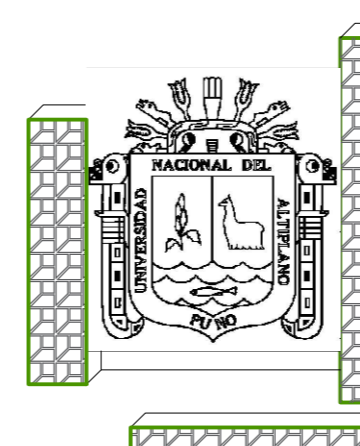

**UNIVERSIDAD NACIONAL DEL ALTIPLANO - PUNO**  
**FACULTAD DE INGENIERÍA CIVIL Y ARQUITECTURA**  
**ESCUELA PROFESIONAL DE INGENIERÍA CIVIL**

**PROYECTO DE TESIS:**  
 EFICIENCIA DEL DISEÑO MURO DE CONTENCIÓN DE GRAN ALTURA CON TÉCNICA DE TIERRA ARMADA RESPECTO AL MURO DE CONTENCIÓN CONCRETO ARMADO EN LA CIUDAD DE PUNO

**PLANO:**  
 ELEVACIÓN C.A. M.T

**ELABORACIÓN:**  
 Bach. Kitty Faride Flores Tapia.

**UBICACIÓN:**  
 Distrito :Puno  
 Provincia :Puno  
 Departamento :Puno

**FECHA:**  
 Enero 2017

**LAMINA:**  
 3 DE 6

**ESCALA:**  
 1/200