




VOLUMEN 0+110.00					
AREA CORTE	AREA RELLENO	VOL CORTE	VOL RELLENO	VOL CORTE ACUM	VOL RELLENO ACUM
30.24	21.93	145.57	108.53	2778.11	2372.00

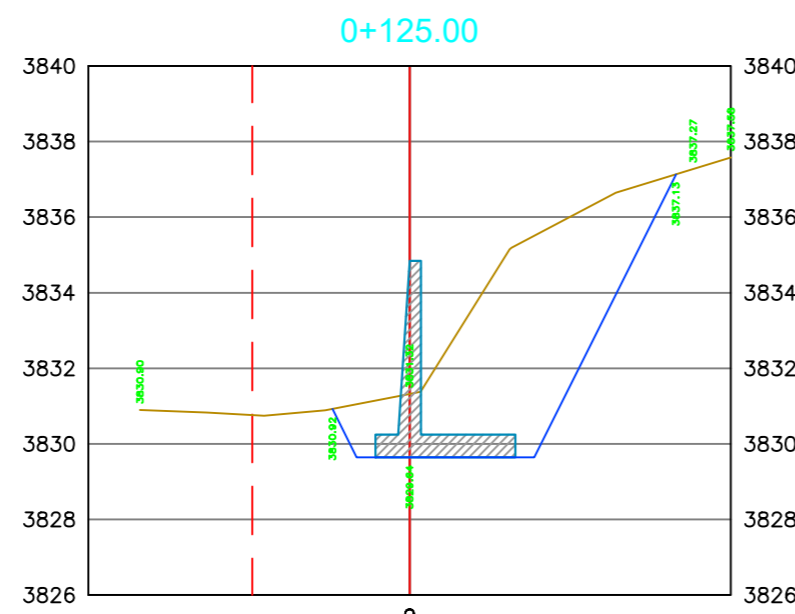


VOLUMEN 0+125.00					
AREA CORTE	AREA RELLENO	VOL CORTE	VOL RELLENO	VOL CORTE ACUM	VOL RELLENO ACUM
26.71	21.80	140.08	110.35	3202.50	2699.88

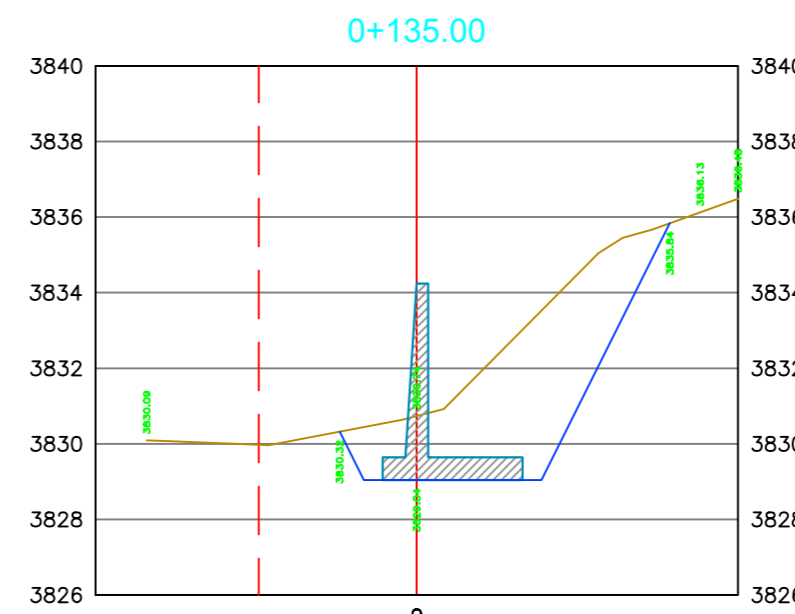


VOLUMEN 0+135.00					
AREA CORTE	AREA RELLENO	VOL CORTE	VOL RELLENO	VOL CORTE ACUM	VOL RELLENO ACUM
20.67	21.79	120.36	110.58	3458.34	2921.05

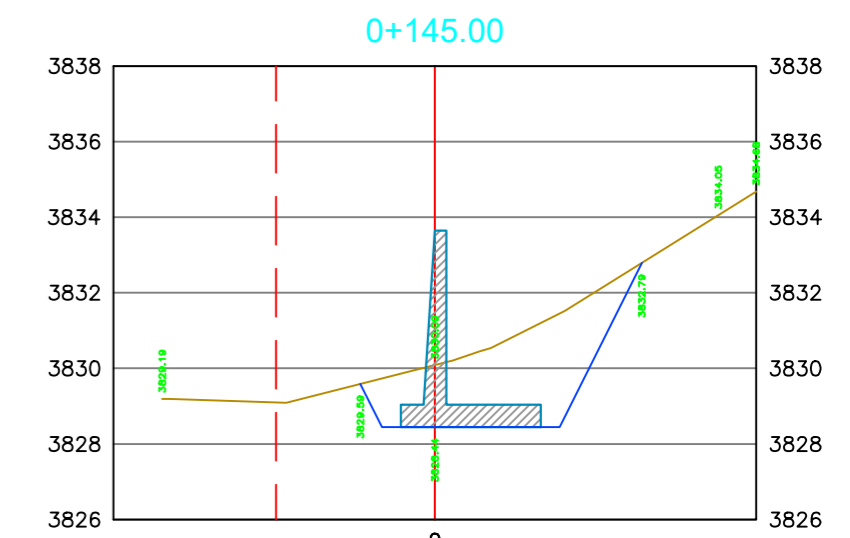


VOLUMEN 0+145.00					
AREA CORTE	AREA RELLENO	VOL CORTE	VOL RELLENO	VOL CORTE ACUM	VOL RELLENO ACUM
13.07	13.66	81.07	69.85	3639.50	3081.07

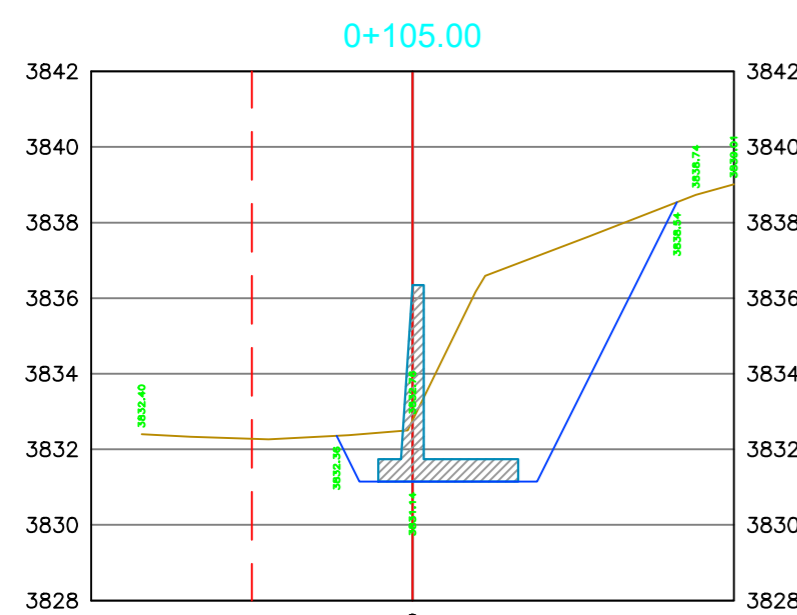


VOLUMEN 0+105.00					
AREA CORTE	AREA RELLENO	VOL CORTE	VOL RELLENO	VOL CORTE ACUM	VOL RELLENO ACUM
27.99	21.48	132.61	106.38	2632.55	2263.48

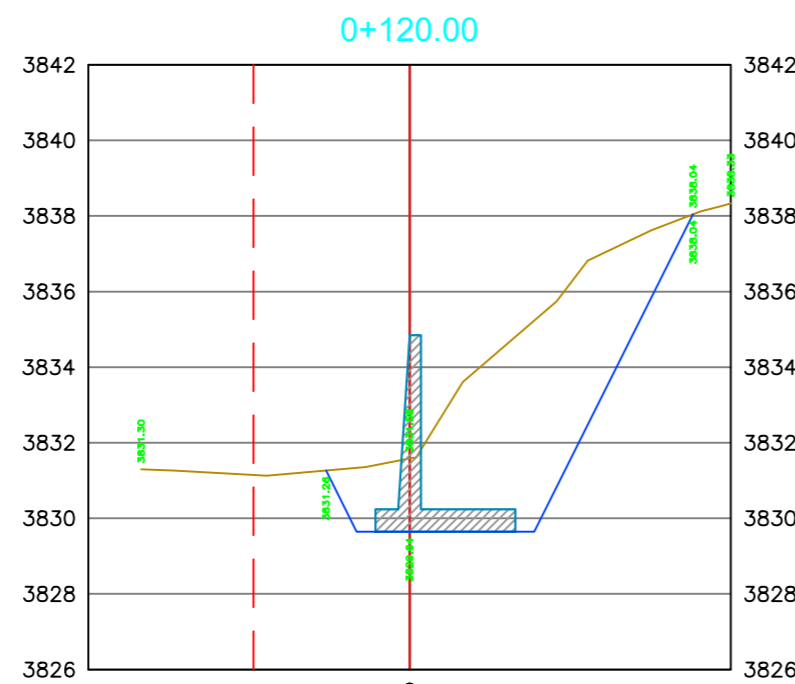


VOLUMEN 0+120.00					
AREA CORTE	AREA RELLENO	VOL CORTE	VOL RELLENO	VOL CORTE ACUM	VOL RELLENO ACUM
29.32	22.34	142.62	110.50	3062.43	2589.53

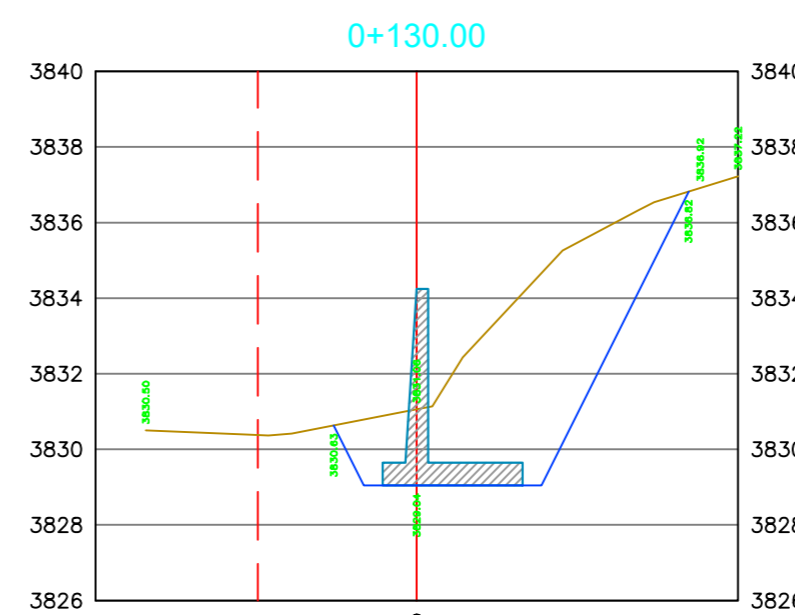


VOLUMEN 0+130.00					
AREA CORTE	AREA RELLENO	VOL CORTE	VOL RELLENO	VOL CORTE ACUM	VOL RELLENO ACUM
27.48	22.44	135.48	110.60	3337.98	2810.48

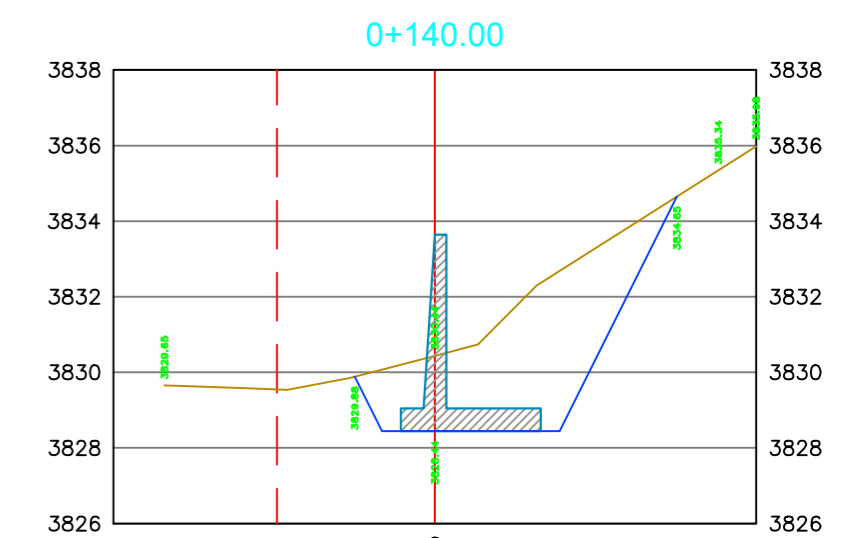


VOLUMEN 0+140.00					
AREA CORTE	AREA RELLENO	VOL CORTE	VOL RELLENO	VOL CORTE ACUM	VOL RELLENO ACUM
19.36	14.28	100.08	90.18	3558.42	3011.23

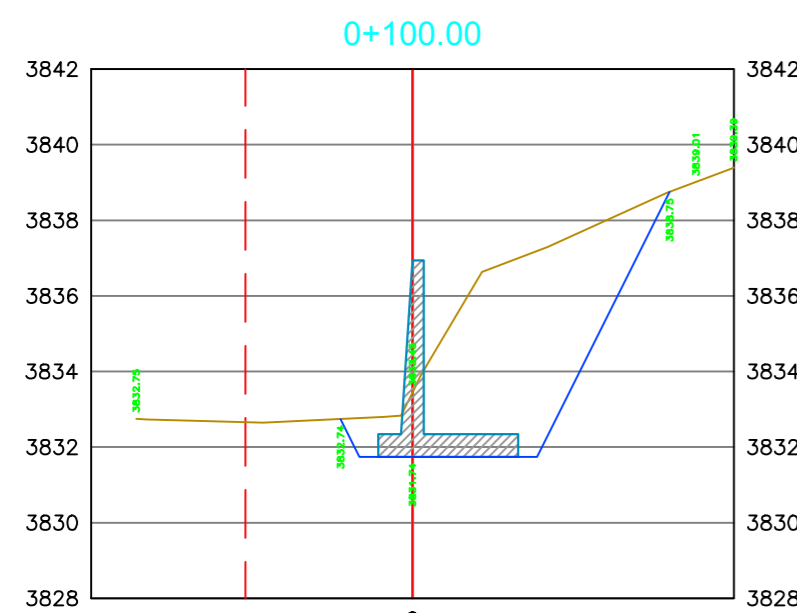

VOLUMEN 0+100.00					
AREA CORTE	AREA RELLENO	VOL CORTE	VOL RELLENO	VOL CORTE ACUM	VOL RELLENO ACUM
25.06	21.07	122.03	104.38	2499.93	2157.12

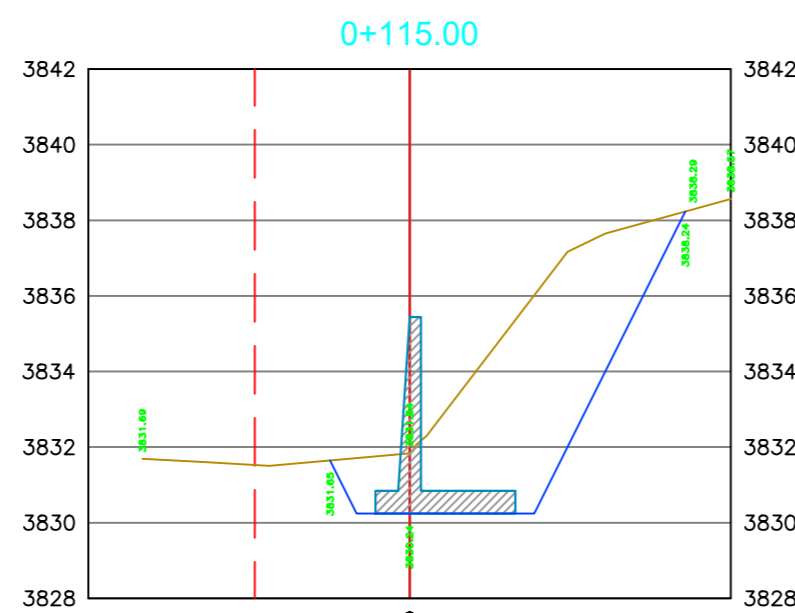

VOLUMEN 0+115.00					
AREA CORTE	AREA RELLENO	VOL CORTE	VOL RELLENO	VOL CORTE ACUM	VOL RELLENO ACUM
27.73	21.86	141.69	107.03	2919.80	2479.03

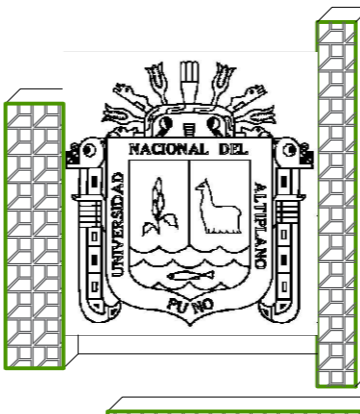

UNIVERSIDAD NACIONAL DEL ALTIPLANO - PUNO
FACULTAD DE INGENIERÍA CIVIL Y ARQUITECTURA
ESCUELA PROFESIONAL DE INGENIERÍA CIVIL

PROYECTO DE TESIS:
 EFICIENCIA DEL DISEÑO MURO DE CONTENCIÓN DE GRAN ALTURA CON TÉCNICA DE TIERRA ARMADA RESPECTO AL MURO DE CONTENCIÓN CONCRETO ARMADO EN LA CIUDAD DE PUNO

PLANO:
 ELEVACIÓN C.A. M.T.

ELABORACIÓN: Bach. Ketty Faride Flores Tapia. **UBICACIÓN:** Distrito :Puno, Provincia :Puno, Departamento :Puno **FECHA:** Enero 2017

LAMINA:
5 DE 6

ESCALA:
1/200