



ANEXO N° 01

PLANOS



O.A.C.
OFICINA DE
ARQUITECTURA Y
CONSTRUCCIONES

UNIDAD DE
ESTUDIOS Y
PROYECTOS

ESPECIALIDAD:
ARQUITECTURA

PLANO:
**PLANTA
GENERAL
GRADERIOS**

SUB-PROYECTO:
**PLANIMETRIA
GENERAL**

PROYECTO:
**"CONSTRUCCION DEL
COMPLEJO DEPORTIVO
UNIVERSITARIO EN LA
CIUDAD UNIVERSITARIA
PUNO"**

PROYECTO ARQUITECTONICO:
• ARQTO. IVAN ANTONIO GOMEZ CRUZ
C.A.P. N° 12607
• ARQTO. WILGEN LENCINAS SARDON
C.A.P. N° 12539
• ARQTO. JUAN A. MURILLO CARRASCO
C.A.P. N° 11762
• ARQTO. EDSON RODRIGUEZ ZAPANA
C.A.P. N° 11874
• BR. ARQTO HEBER QUILCA ZIRENA
• BR. ARQTO YOVANA ROMERO YANQUI
• BR. ARQTO ORESTES CHARCA COYLA

LOCALIZACION:
CIUDAD UNIVERSITARIA PUNO


UBICACION:
**DPTO. PUNO
PROV. PUNO
DISTR. PUNO**

DESEÑADO:
**UNIDAD DE ESTUDIOS
Y PROYECTOS**

FECHA:
MAYO 2013


ESCALA:
INDICADA

P-01

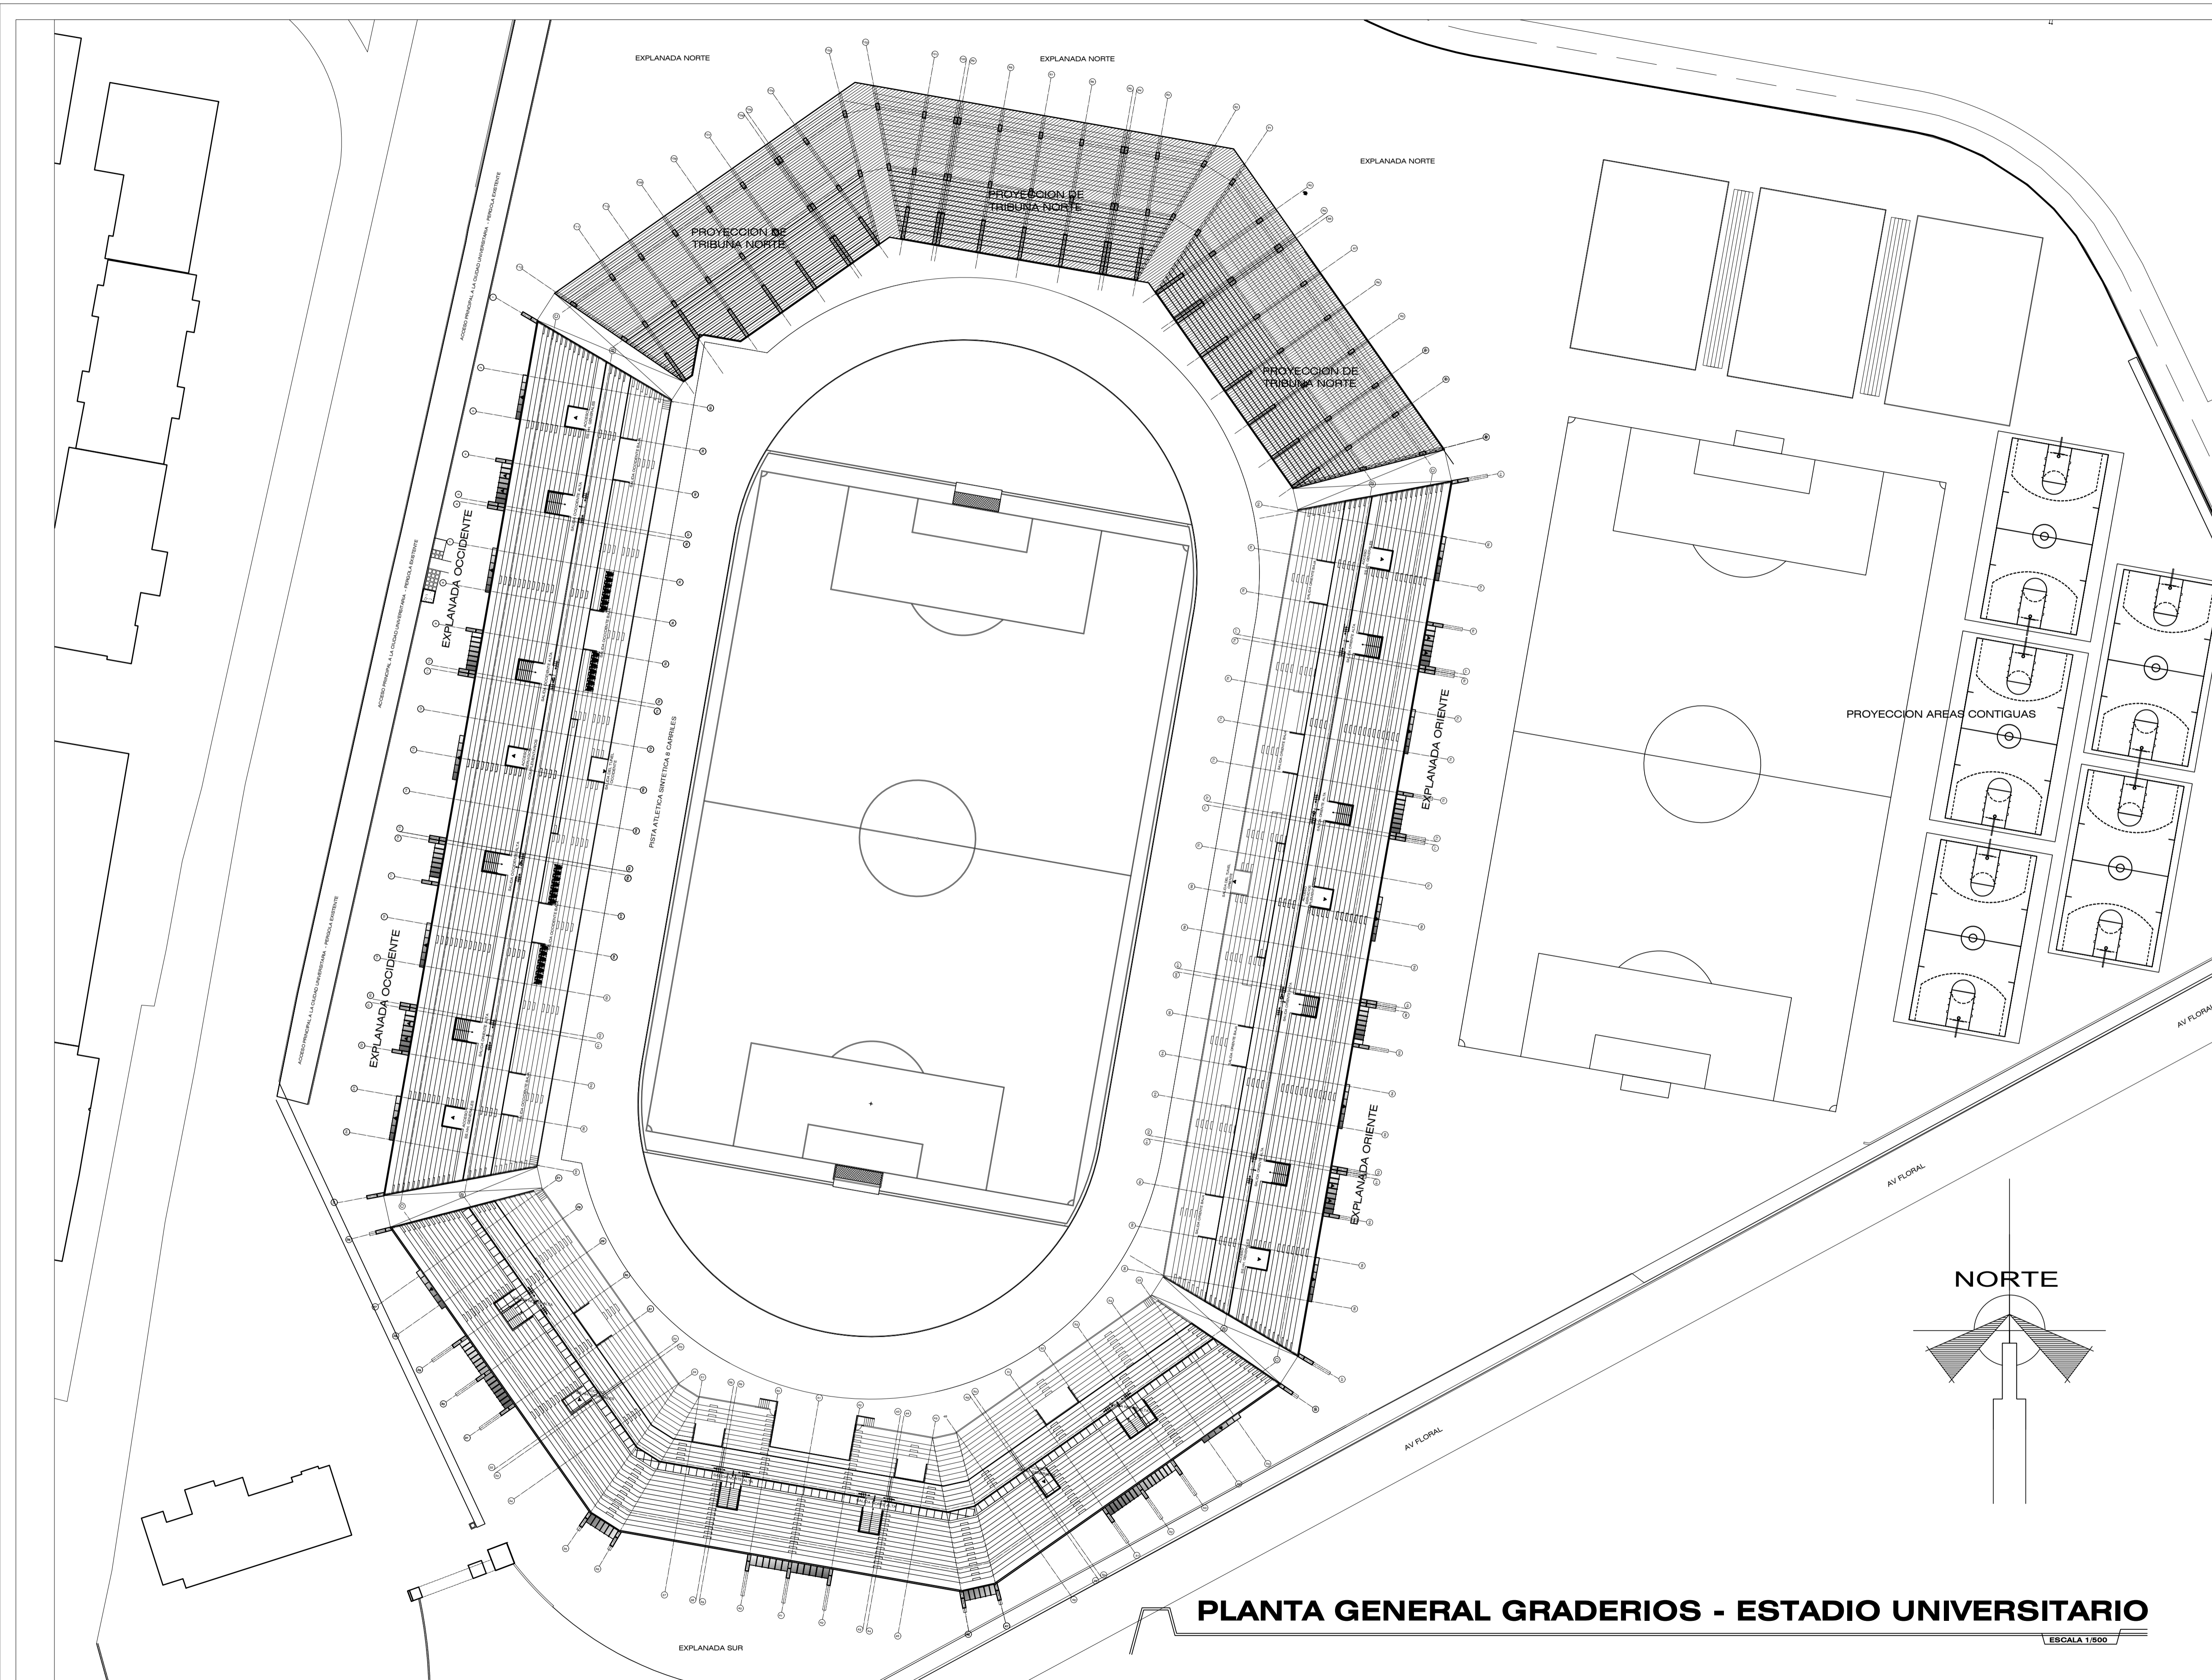


PLANTA GENERAL GRADERIOS - ESTADIO UNIVERSITARIO


ESCALA 1/500

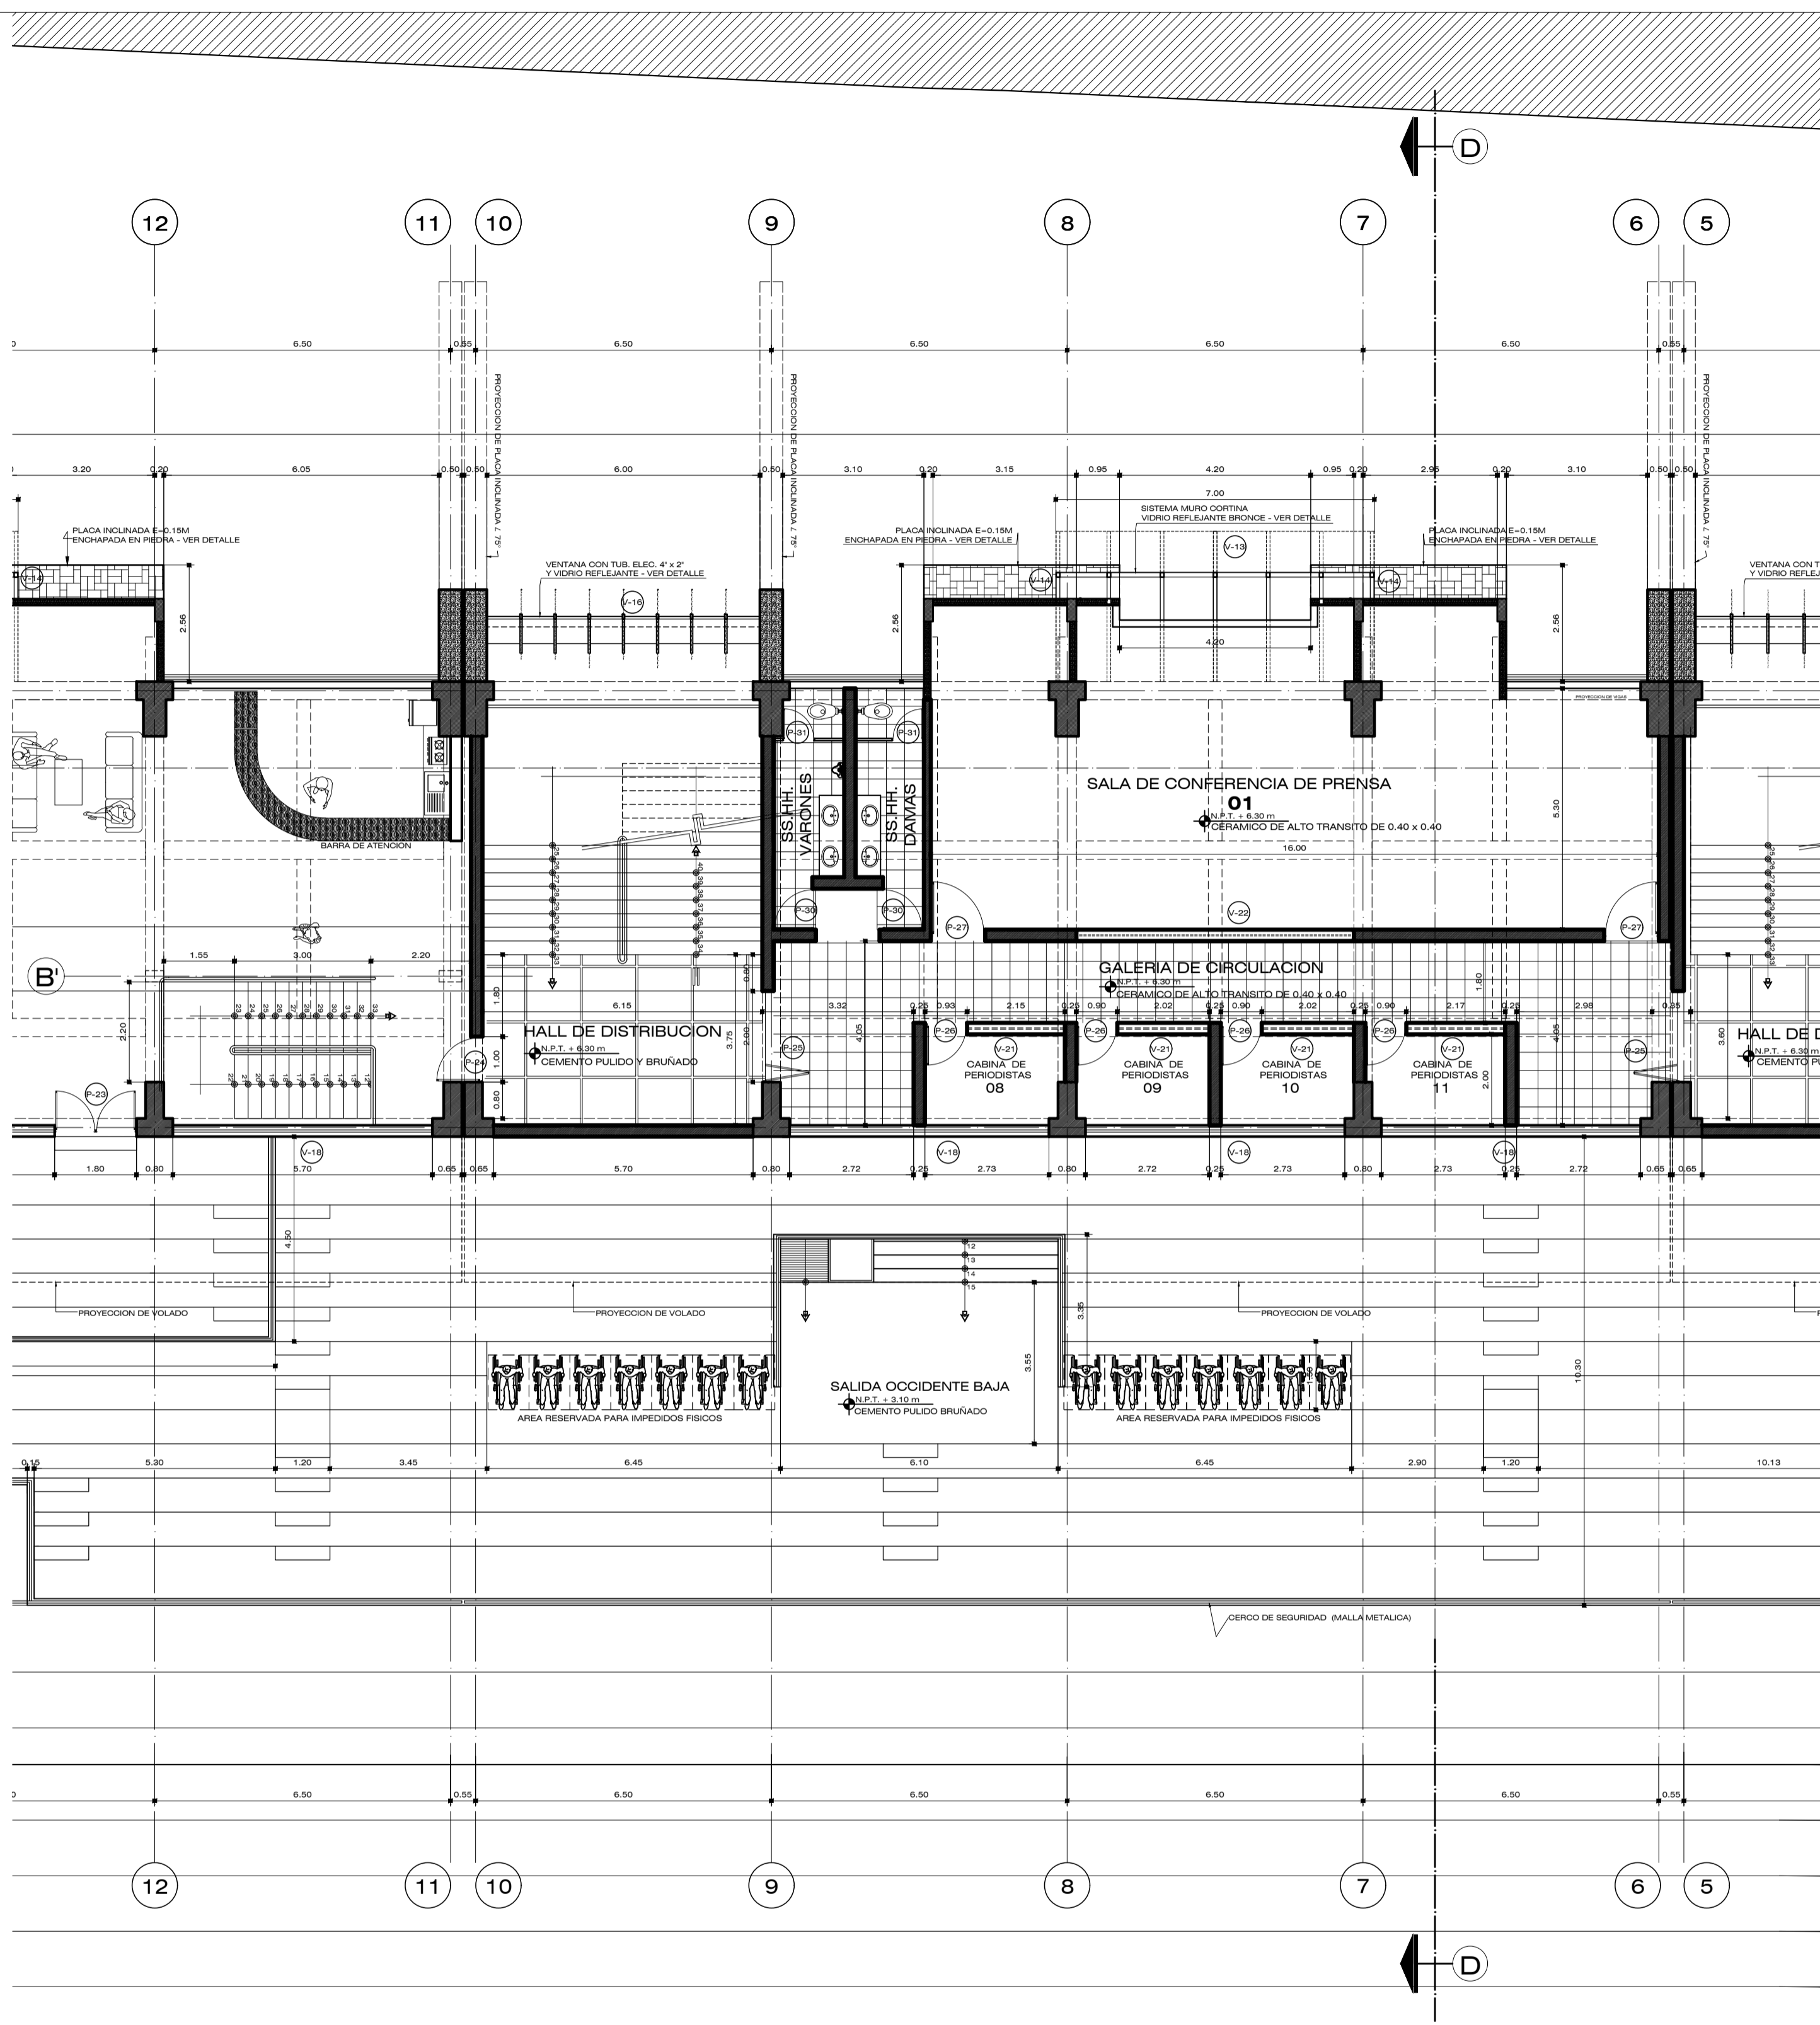

PLANTA DE DISTRIBUCION SEGUNDO NIVEL - TRIBUNA OCCIDENTE BOLQUE II

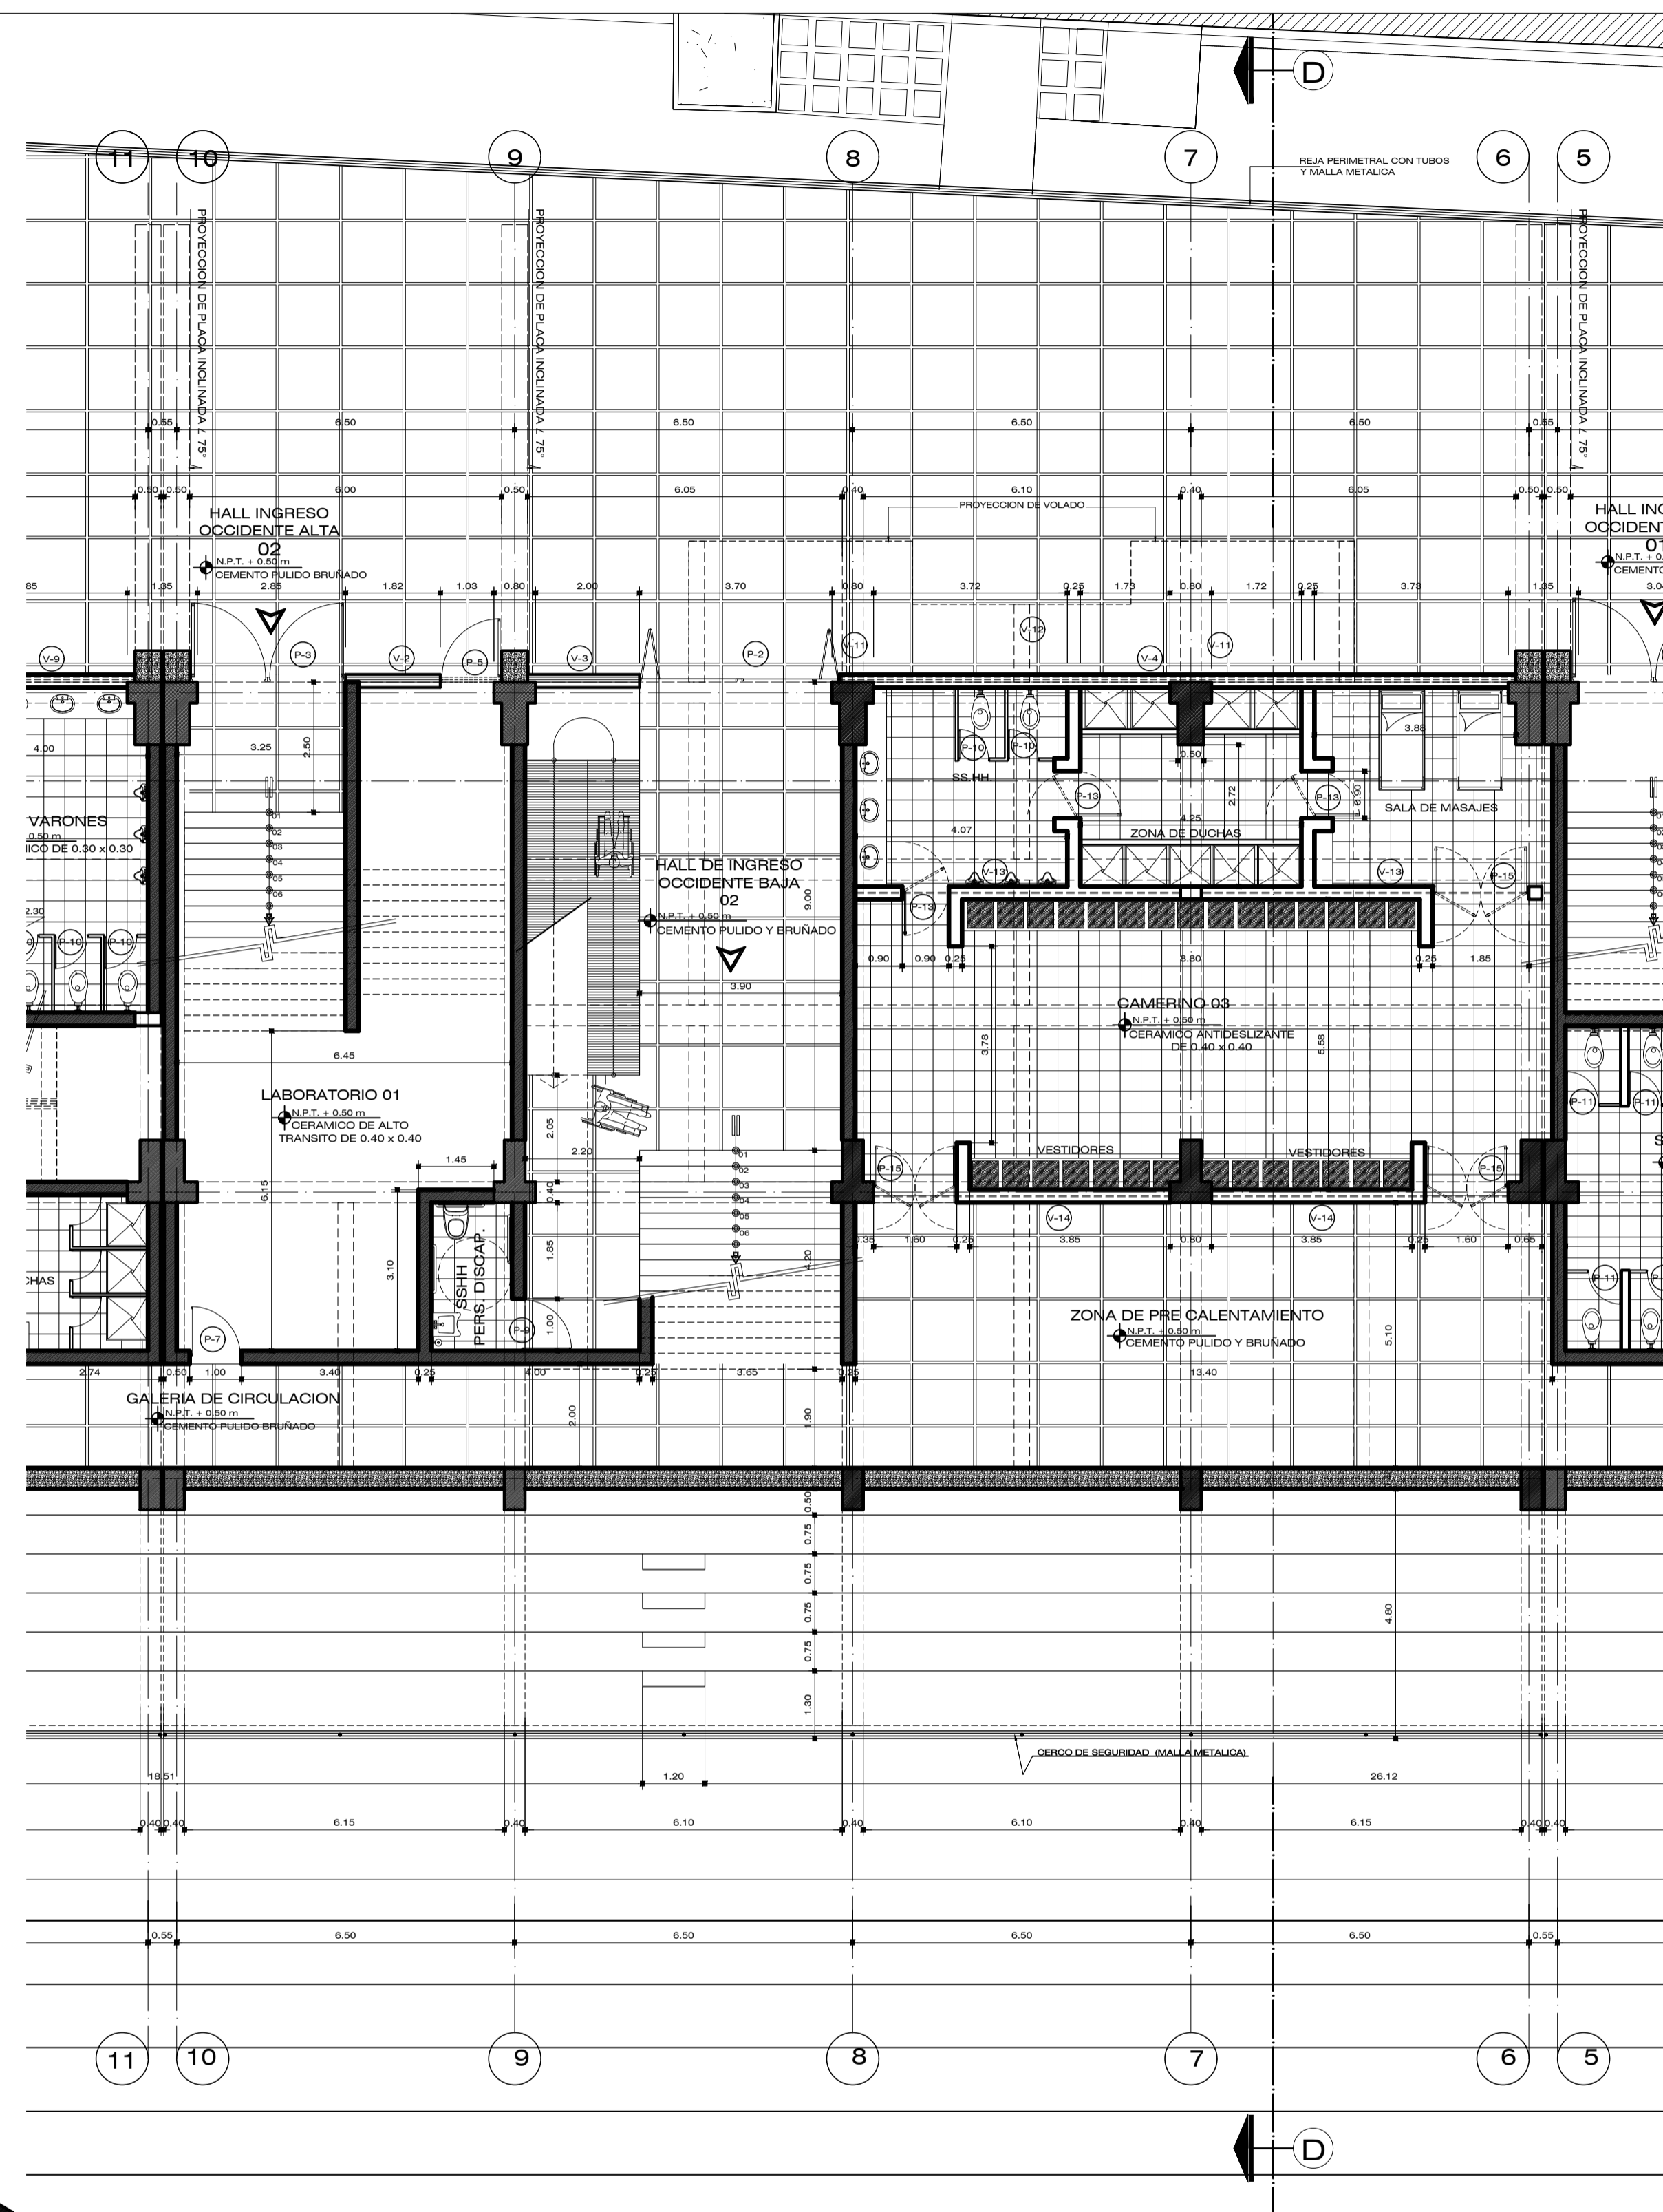


PLANTA DE DISTRIBUCION PRIMER NIVEL - TRIBUNA OCCIDENTE BOLQUE II

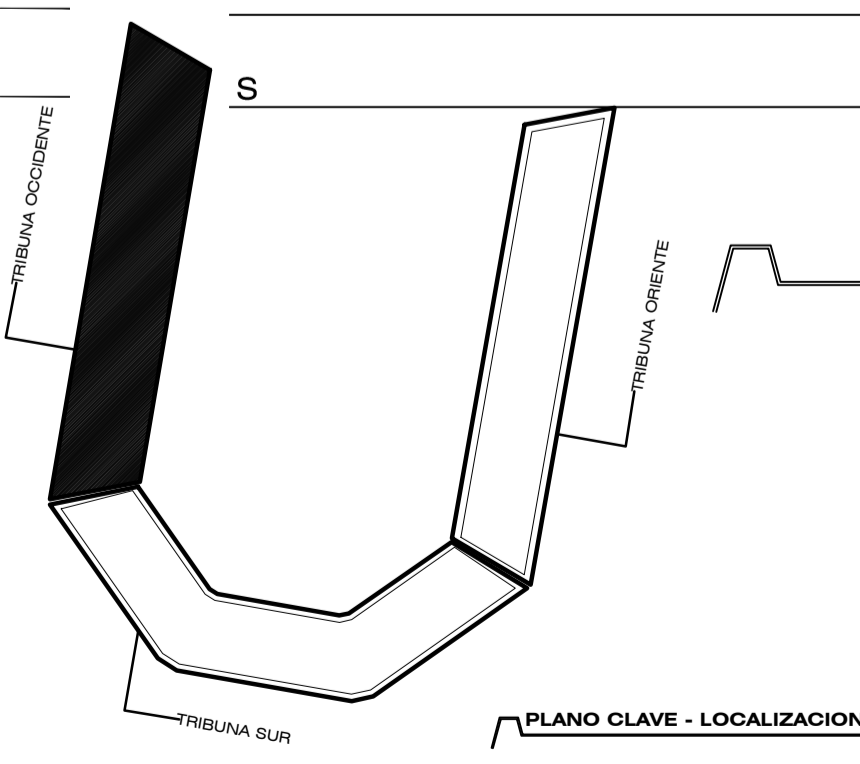

PROYECTO:
 DR. LUCIO AVILA ROJAS
 DR. GERMAN YABAR PICO
 DR. EDUARDO PINEDA QUISPE

O.A.C.
 OFICINA DE ARQUITECTURA Y CONSTRUCCIONES

UNIDAD DE ESTUDIOS Y PROYECTOS

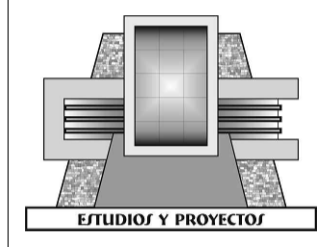

OPCION:
 ARQUITECTURA

PLANOS DE DISTRIBUCION

LIB. PROYECTO:
 TRIBUNA OCCIDENTE

PROYECTO:
 "CONSTRUCCION DEL COMPLEJO DEPORTIVO UNIVERSITARIO EN LA CIUDAD UNIVERSITARIA PUNO"

- ARQUITECTOS RESPONSABLES:
- ARQTO. IVAN ANTONIO GOMEZ CRUZ C.A.P. N° 12057
 - ARQTO. WILGEN LENCINAS GARDON C.A.P. N° 12252
 - ARQTO. JUAN A. MURILLO CARRASCO C.A.P. N° 11352
 - ARQTO. EDSON RODRIGUEZ ZAPANA C.A.P. N° 11554
 - ARQTO. FREDERICO JULIA SHERA C.A.P. N° 11554
 - BR. ARQTO. YOHANA ROSERO YANQUI
 - BR. ARQTO. ORIBTES CHARCA COYLA

UBICACION:
 CIUDAD UNIVERSITARIA PUNO

REGION:
 DPTO. PUNO
 PROV. PUNO
 DISTRI. PUNO

UNIDAD DE ESTUDIOS Y PROYECTOR

FECHA:
 MAYO 2013

ESCALA:
 INDICADA



A-1




PROYECTO:
 DR. LUCIO AVILA ROJAS
 DR. GERMAN YABAR PILOO
 DR. EDUARDO PINEDA QUISPE

O.A.C.
 OFICINA DE
 ARQUITECTURA Y
 CONSTRUCCIONES

UNIDAD DE
 ESTUDIOS Y
 PROYECTOS

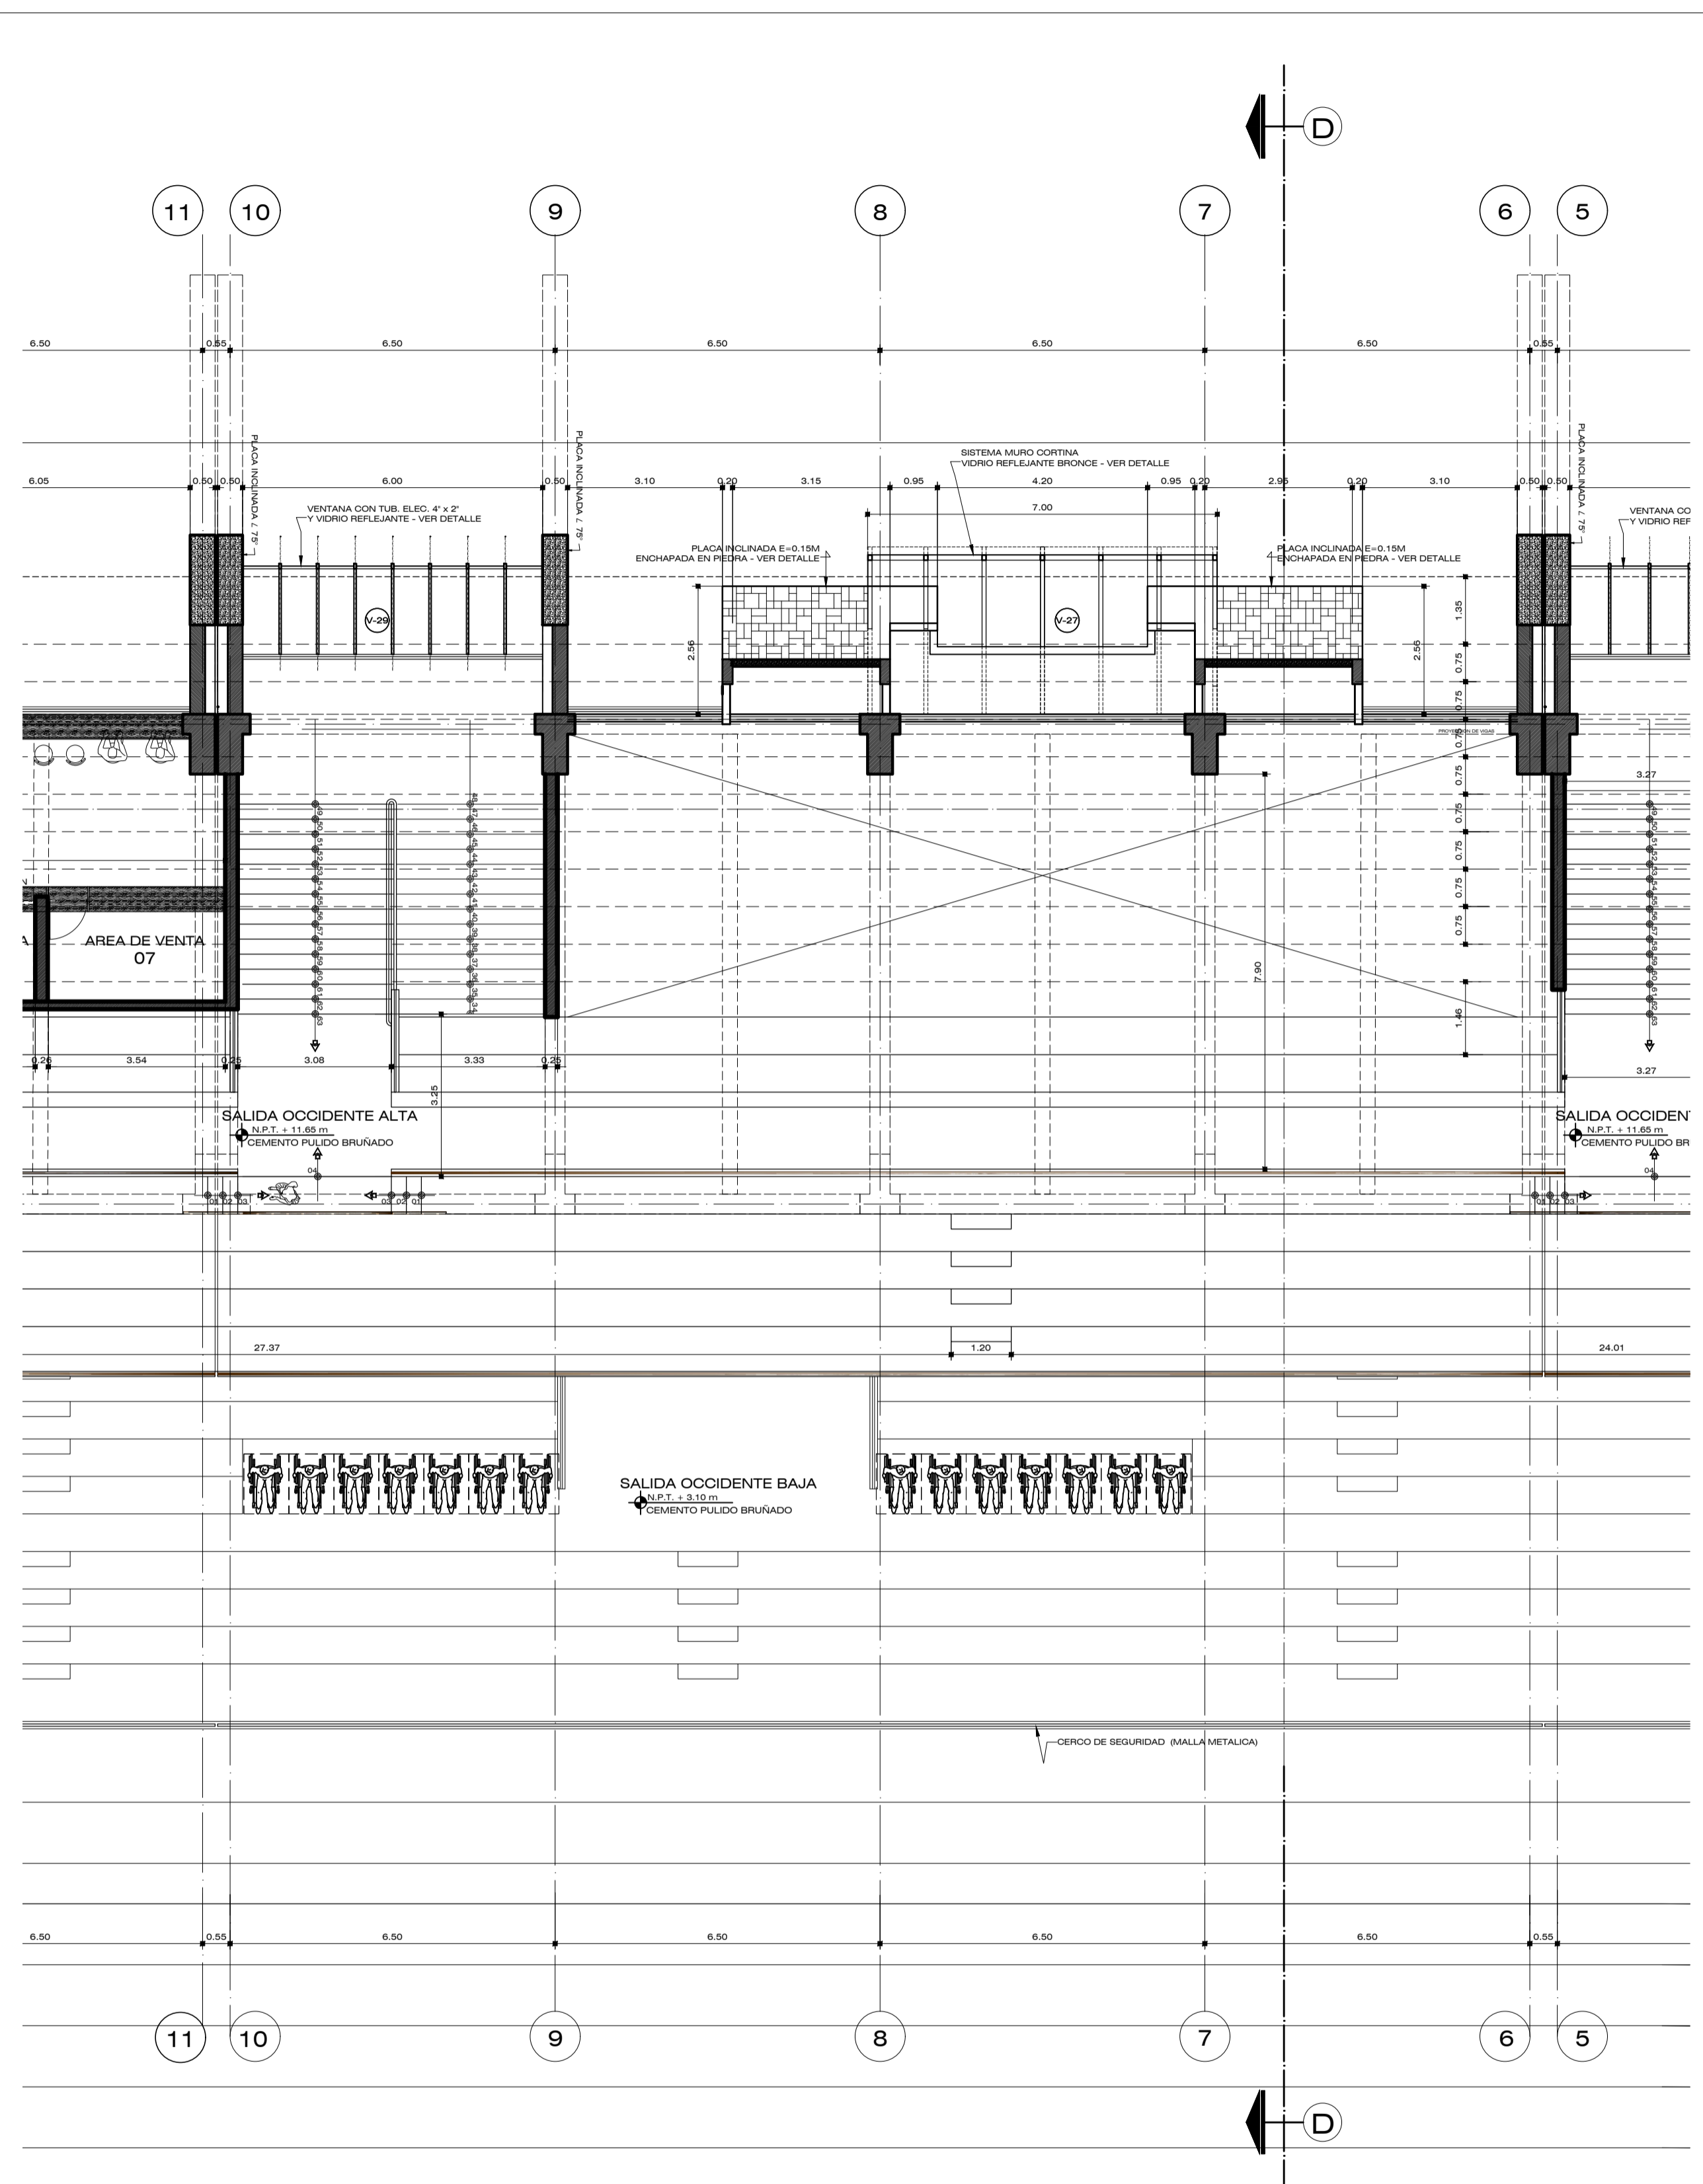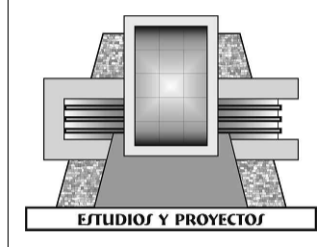

PLANTA DE DISTRIBUCION TERCER NIVEL - TRIBUNA OCCIDENTE
 BOLQUE II

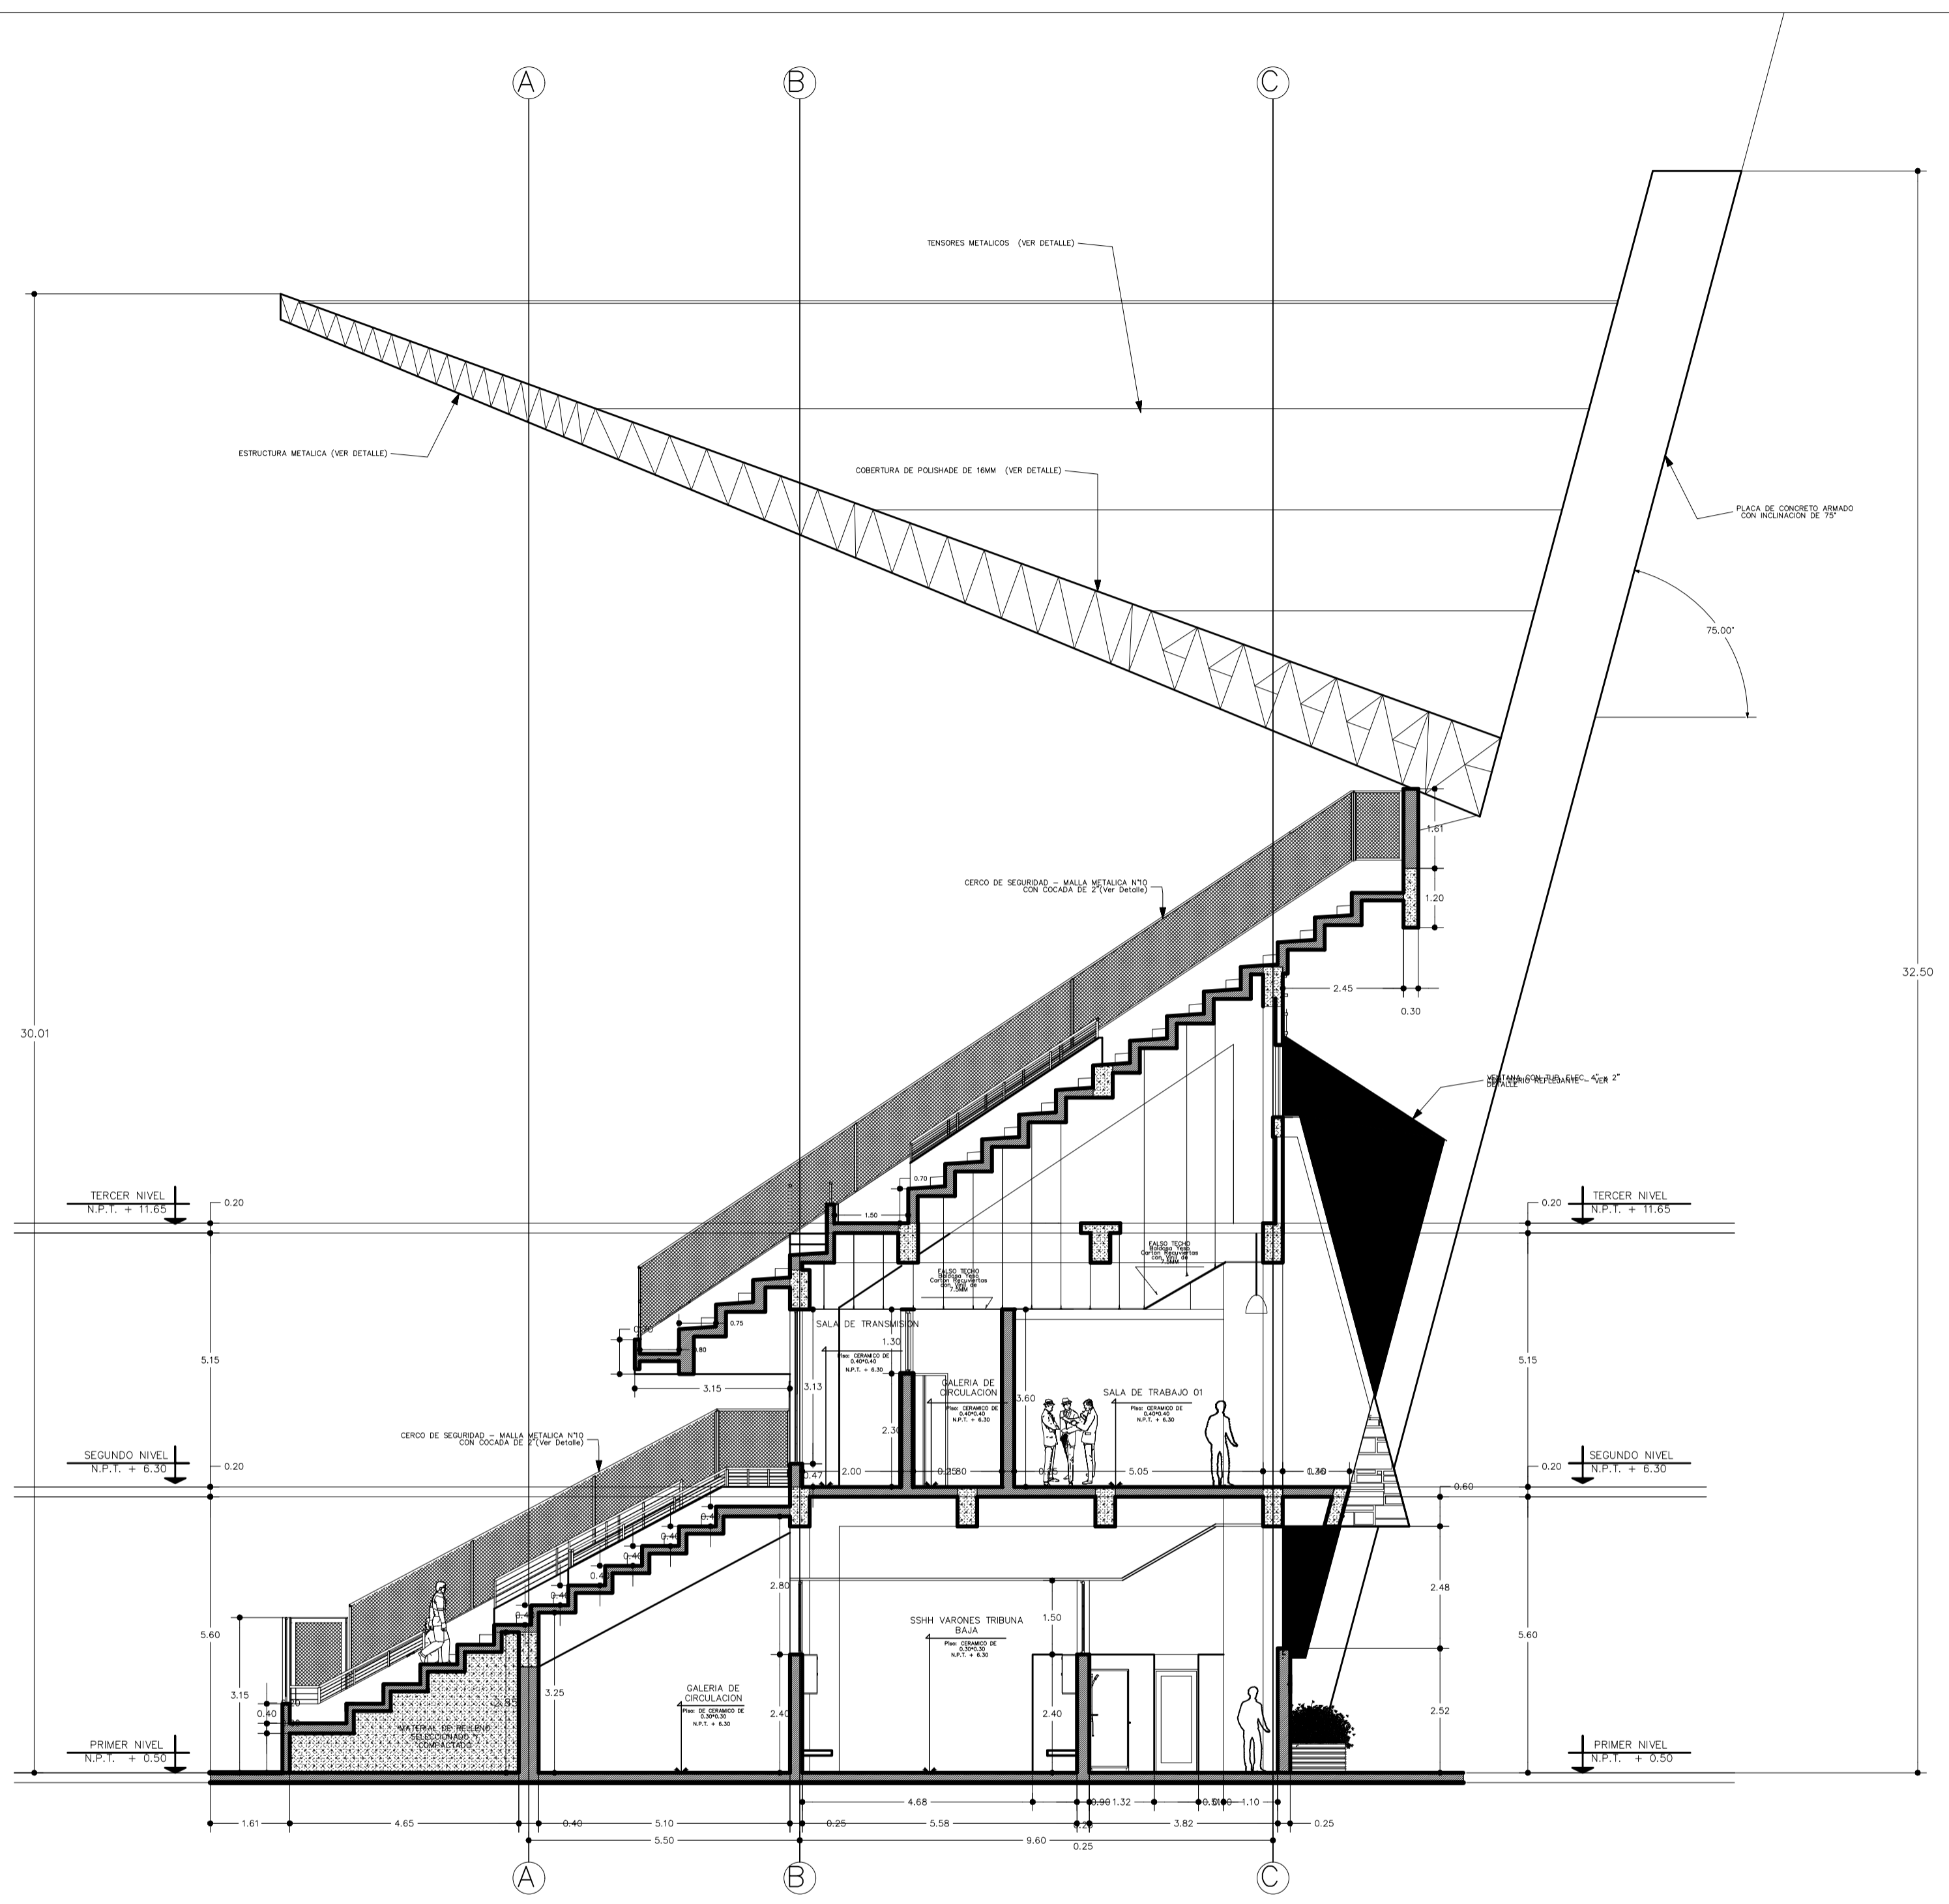

CORTE D-D

ESCALA 1/100

ESPESIFICACION:
 ARQUITECTURA

PLANOS DE
 DISTRIBUCION

TRIBUNA OCCIDENTE

PROYECTO:
 "CONSTRUCCION DEL
 COMPLEJO DEPORTIVO
 UNIVERSITARIO EN LA
 CIUDAD UNIVERSITARIA
 PUNO"

PROYECTO ARQUITECTONICO:
 • ARQUITO: IVAN ANTONIO GOMEZ CRUZ
 C.A.P. N° 12057
 • ARQUITO: WILGEN LENCIANAS BARDON
 C.A.P. N° 12259
 • ARQUITO: JUAN A. MURILLO CARRASCO
 C.A.P. N° 11352
 • ARQUITO: EDDSON RODRIGUEZ ZAPANA
 C.A.P. N° 11854
 • ARQUITO: FREDY JULIANA SHERA
 C.A.P. N° 11854
 • BR. ARQUITO: YOVANA ROMERO YANQUI
 • BR. ARQUITO: ORTIZ CHARCA COYLA

UBICACION:
 CIUDAD UNIVERSITARIA PUNO

REGION:
 DPTO. PUNO
 PROV. PUNO
 DISTRI. PUNO

UNIDAD DE ESTUDIOS Y PROYECTOS

FECHA:
 MAYO 2013

ESCALA:
 INDICADA

A-2