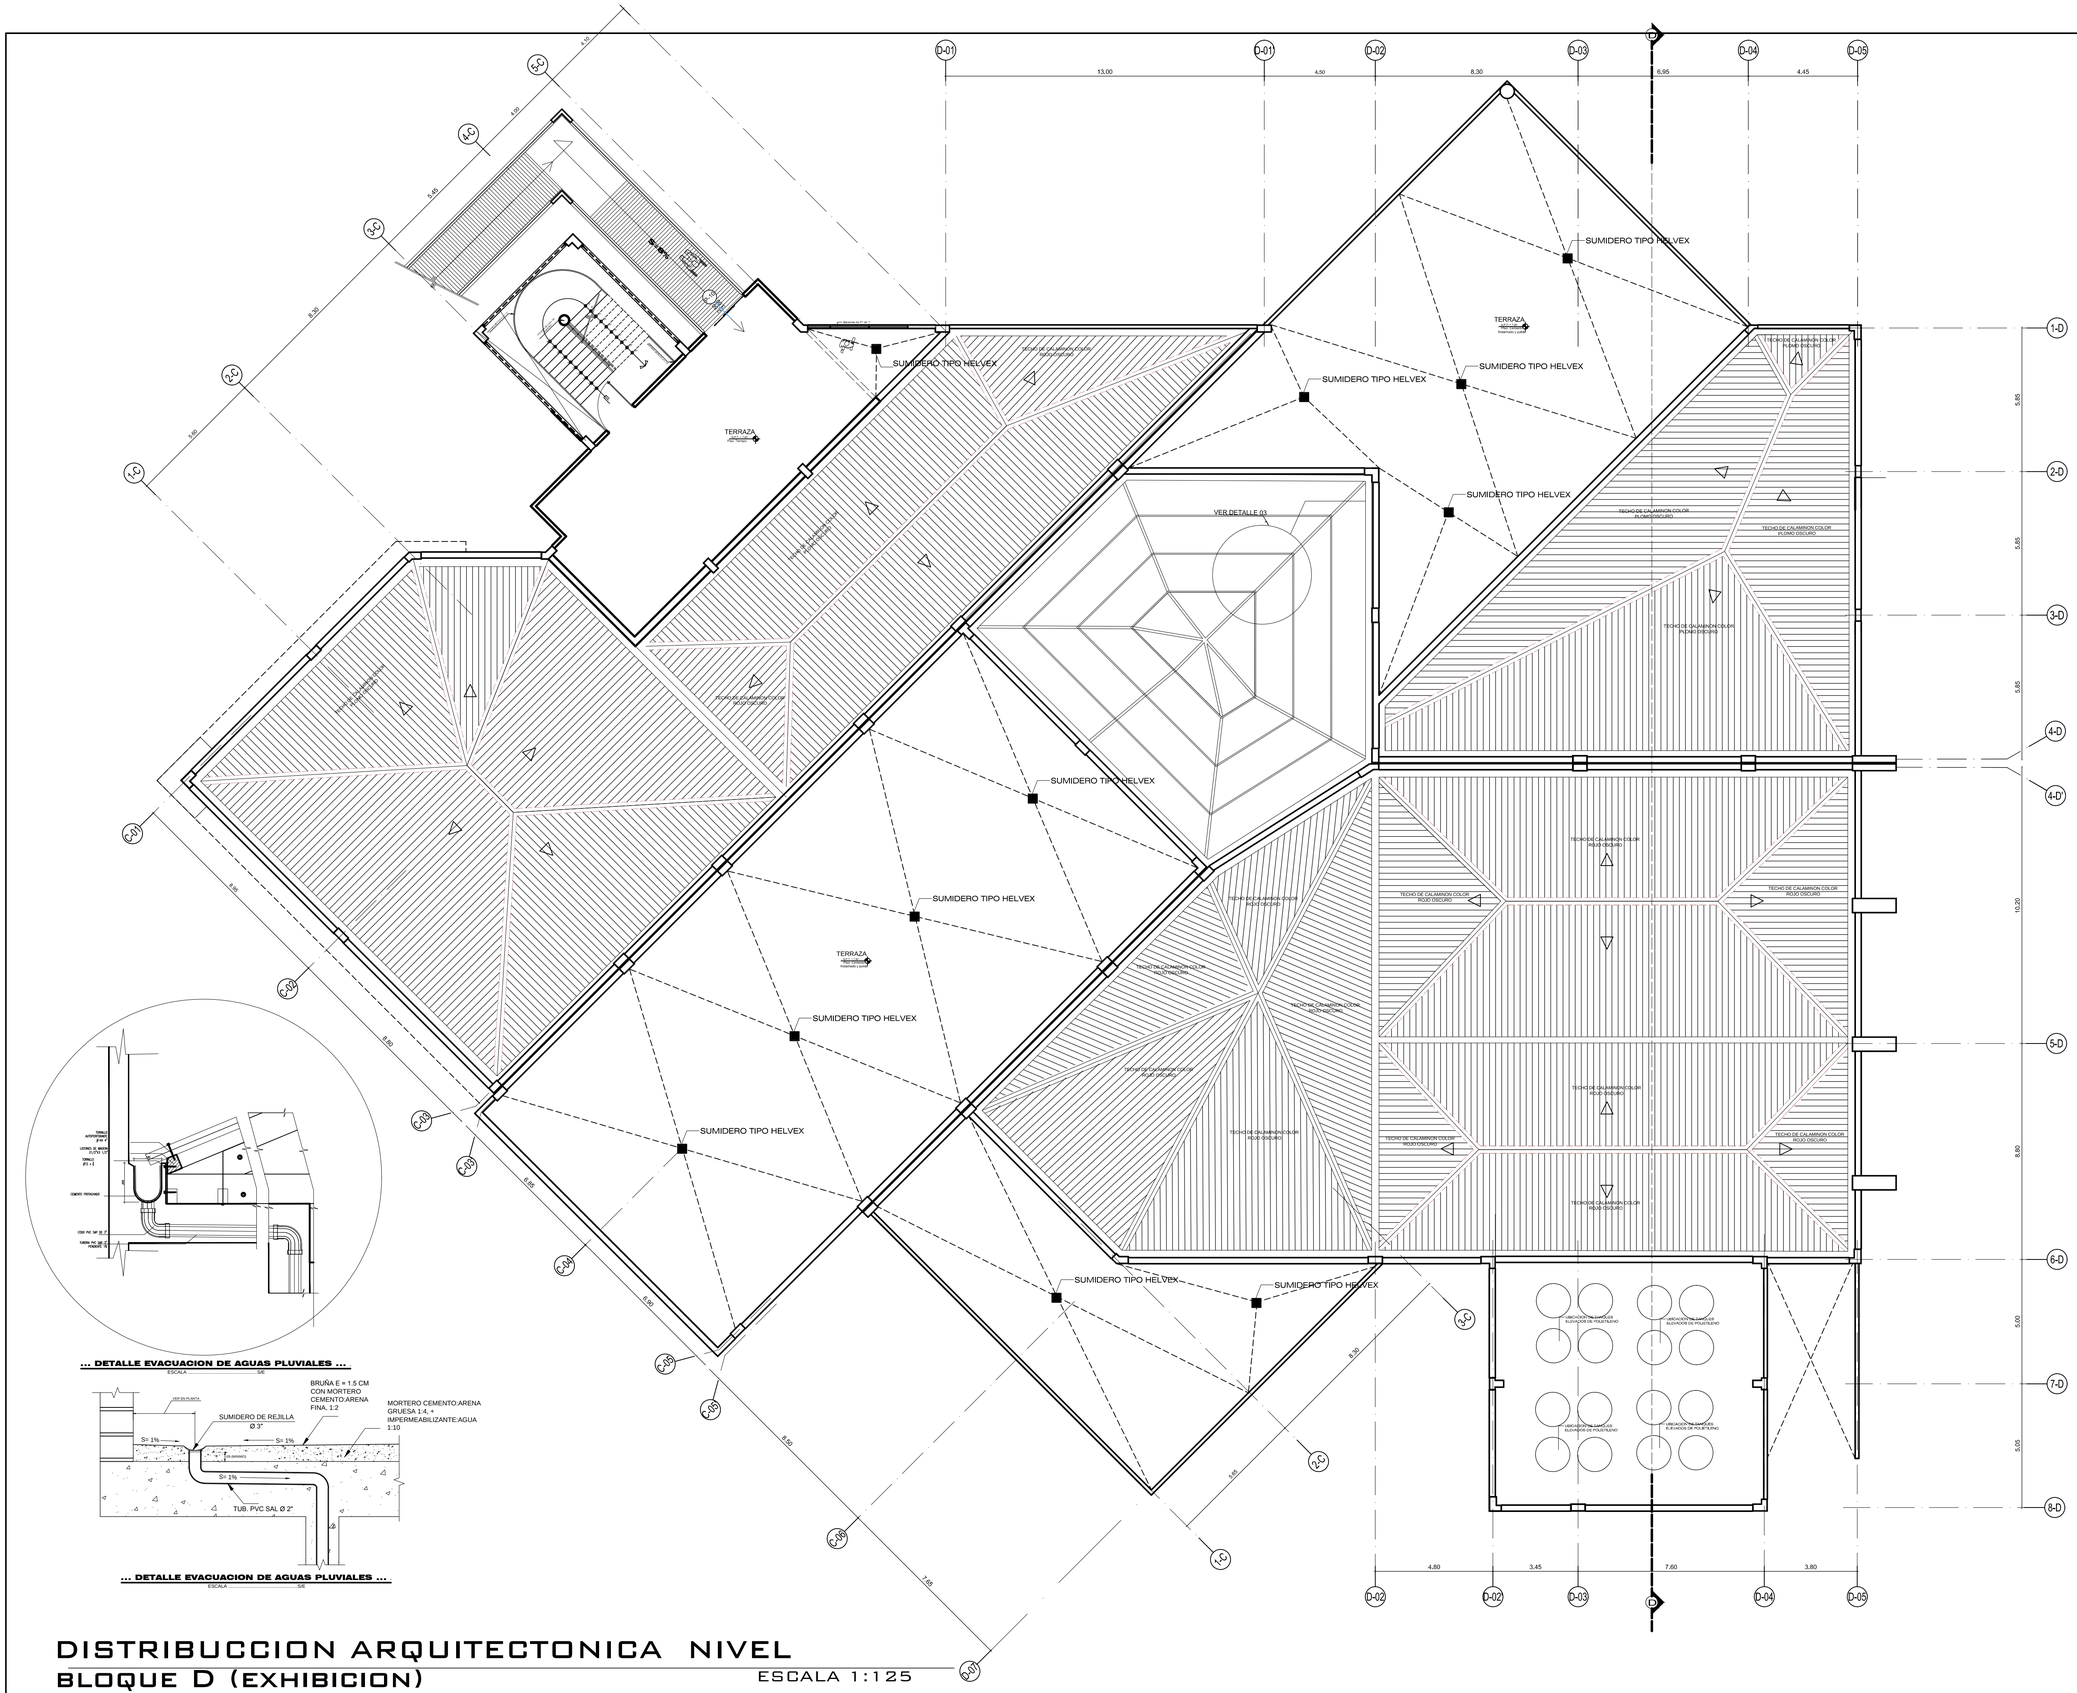

DISTRIBUCCION ARQUITECTONICA NIVEL
BLOQUE D (EXHIBICION)

ESCALA 1:125

UNIVERSIDAD NACIONAL DEL ALTIPLANO
FACULTA DE INGENIERIA CIVIL, ARQUITECTURA Y URBANISMO
ESCUELA PROFESIONAL DE ARQUITECTURA Y URBANISMO

PRESENTADO POR:

BACH. ARQ. NATALY FIORELLA QUISPE GOMEZ

BACH. ARQ. EDDY RAFAEL PAUCAR PANIURA

PROYECTO

CENTRO DE CAPACITACION Y REVALORACION DEL FOLCLORE DE PUNO

UBICACION:

PLANO: ARQUITECTURA

BLOQUE: D

DISTRIBUCION TERCER NIVEL

DICIEMBRE

ESCALA: 1/125

LAMINA

A-06