



PRESENTADO POR:


BACH. ARQ. NATALY FIORELLA
 QUISPE GOMEZ

BACH. ARQ. EDDY RAFAEL
 PAUCAR PANIURA

PROYECTO

CENTRO DE
 CAPACITACION Y
 REVALORACION DEL
 FOLCLORE DE PUNO

UBICACION:

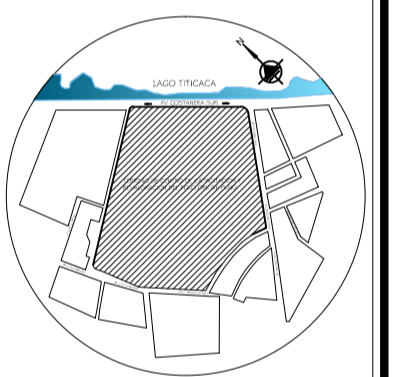


PLANO: ARQUITECTURA

DISTRIBUCION
 ELEVACIONES

ENERO DEL 2017 ESCALA:
 1/100

LAMINA

A-08

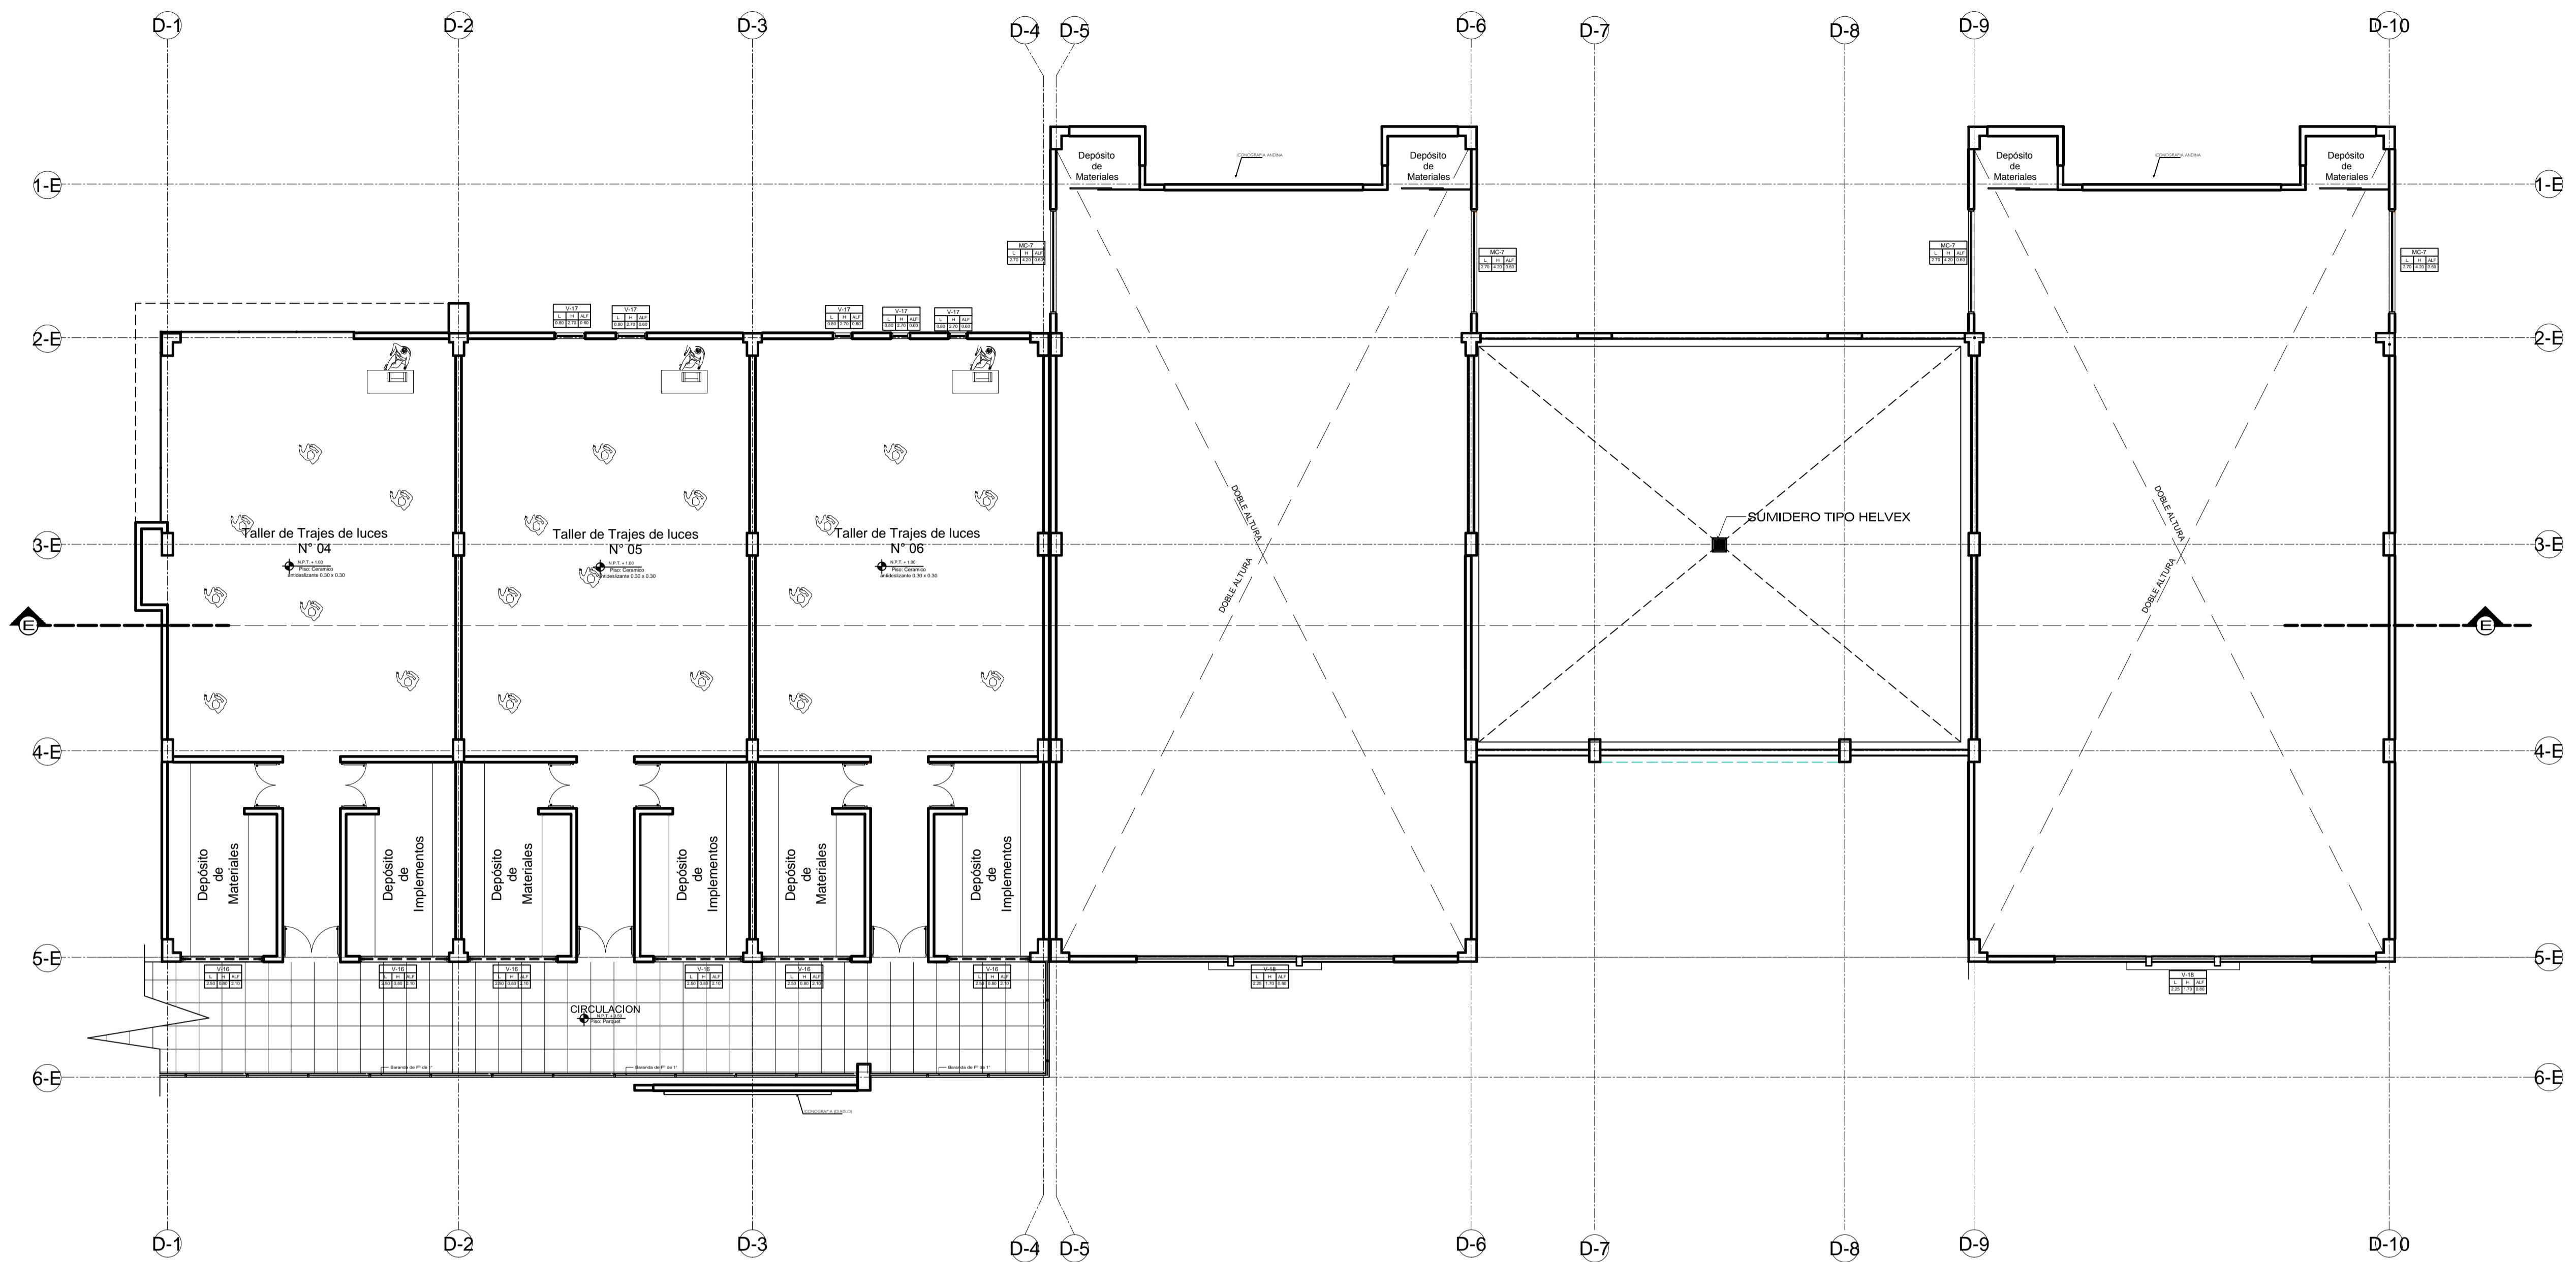

DISTRIBUCCION ARQUITECTONICA PRIMER NIVEL BLOQUE TIPICO B,C,E,F (DANZA DE TRAJE DE LUCES)



ELEVACION BLOQUE - E
 DANZA TRAJE DE LUCES ESC. 1/100