



← AV COSTANERA SUR →

INGRESO PRINCIPAL

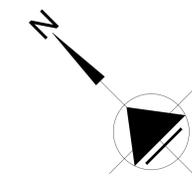

UNIVERSIDAD
NACIONAL DEL ALTIPLANO
FACULTA DE INGENIERIA
CIVIL, ARQUITECTURA Y
URBANISMO
ESCUELA PROFESIONAL DE ARQUITECTURA Y URBANISMO

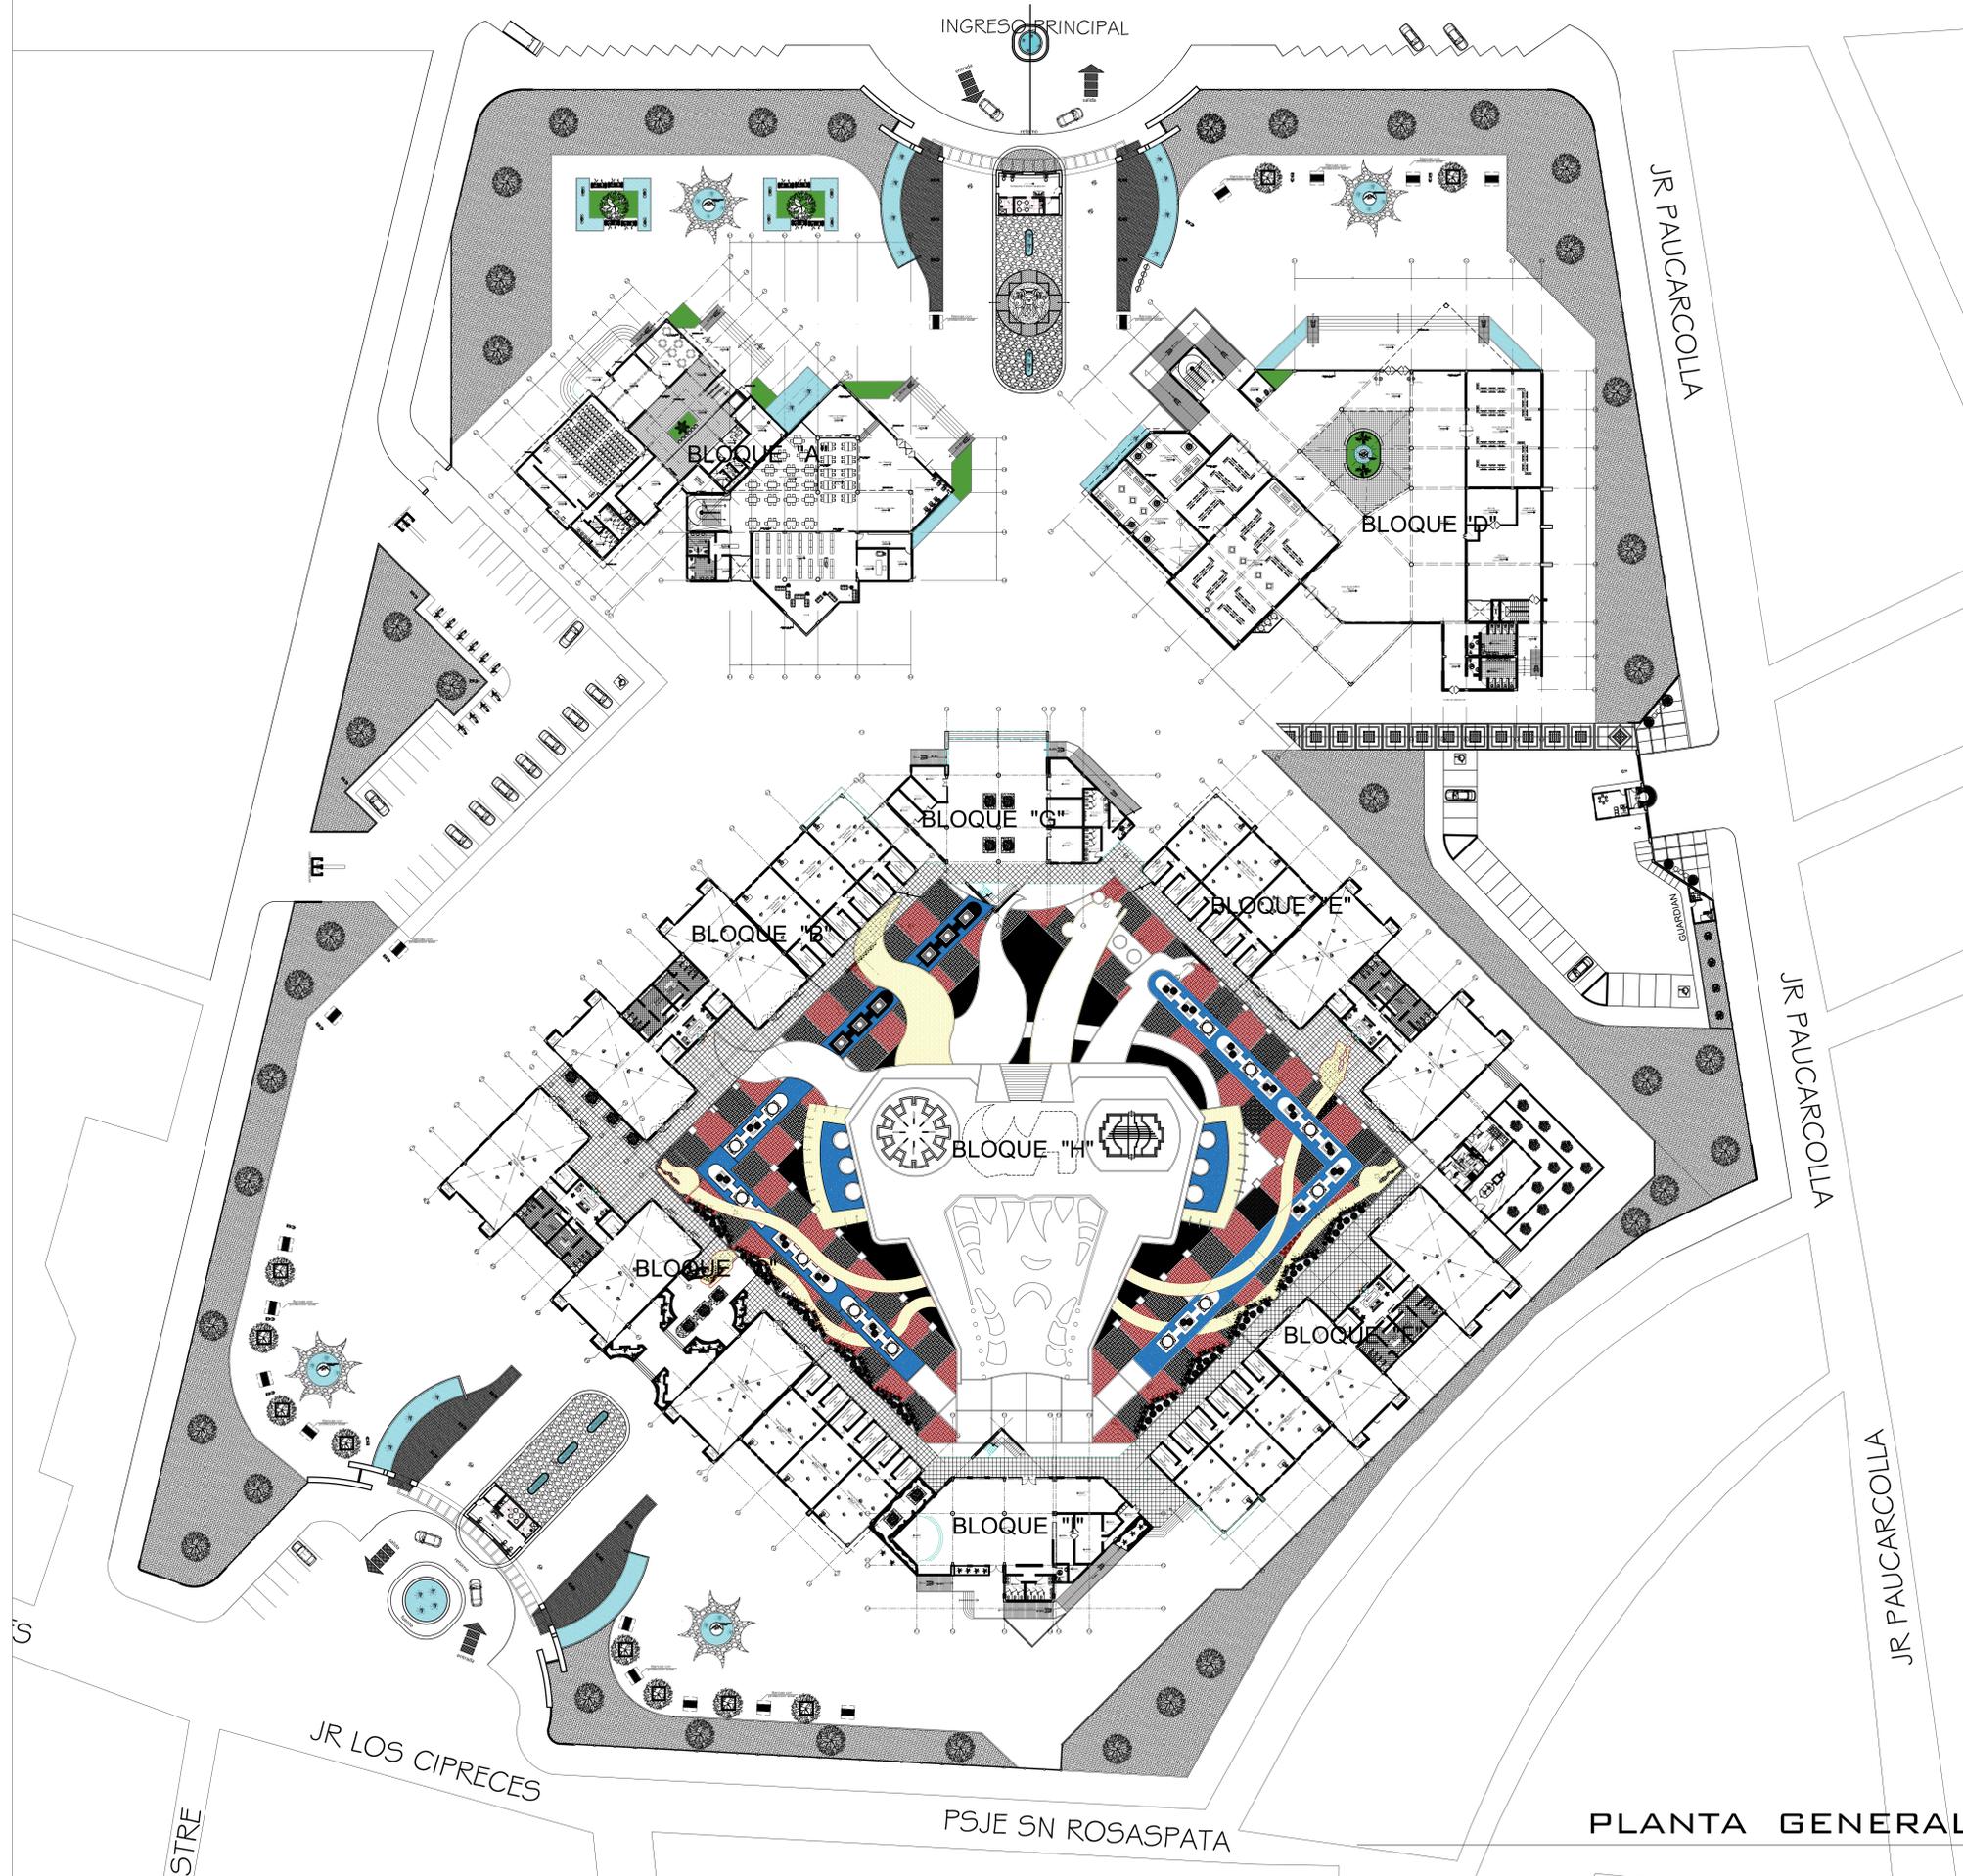

PRESENTADO POR:


BACH. ARG. NATALY FIORELLA
QUISPE GOMEZ

BACH. ARG. EDDY RAFAEL
PAUCAR PANIURA

PROYECTO

CENTRO DE
CAPACITACION
Y
REVALORACION
DEL
FOLCLORE
DE PUNO

UBICACION:

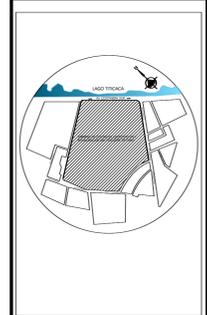

PLANO: ARQUITECTURA

PLANIMETRIA
GENERAL

ENERO DEL 2017 ESCALA:
S/E

LAMINA

PG-03

PLANTA GENERAL

ESCALA S/E