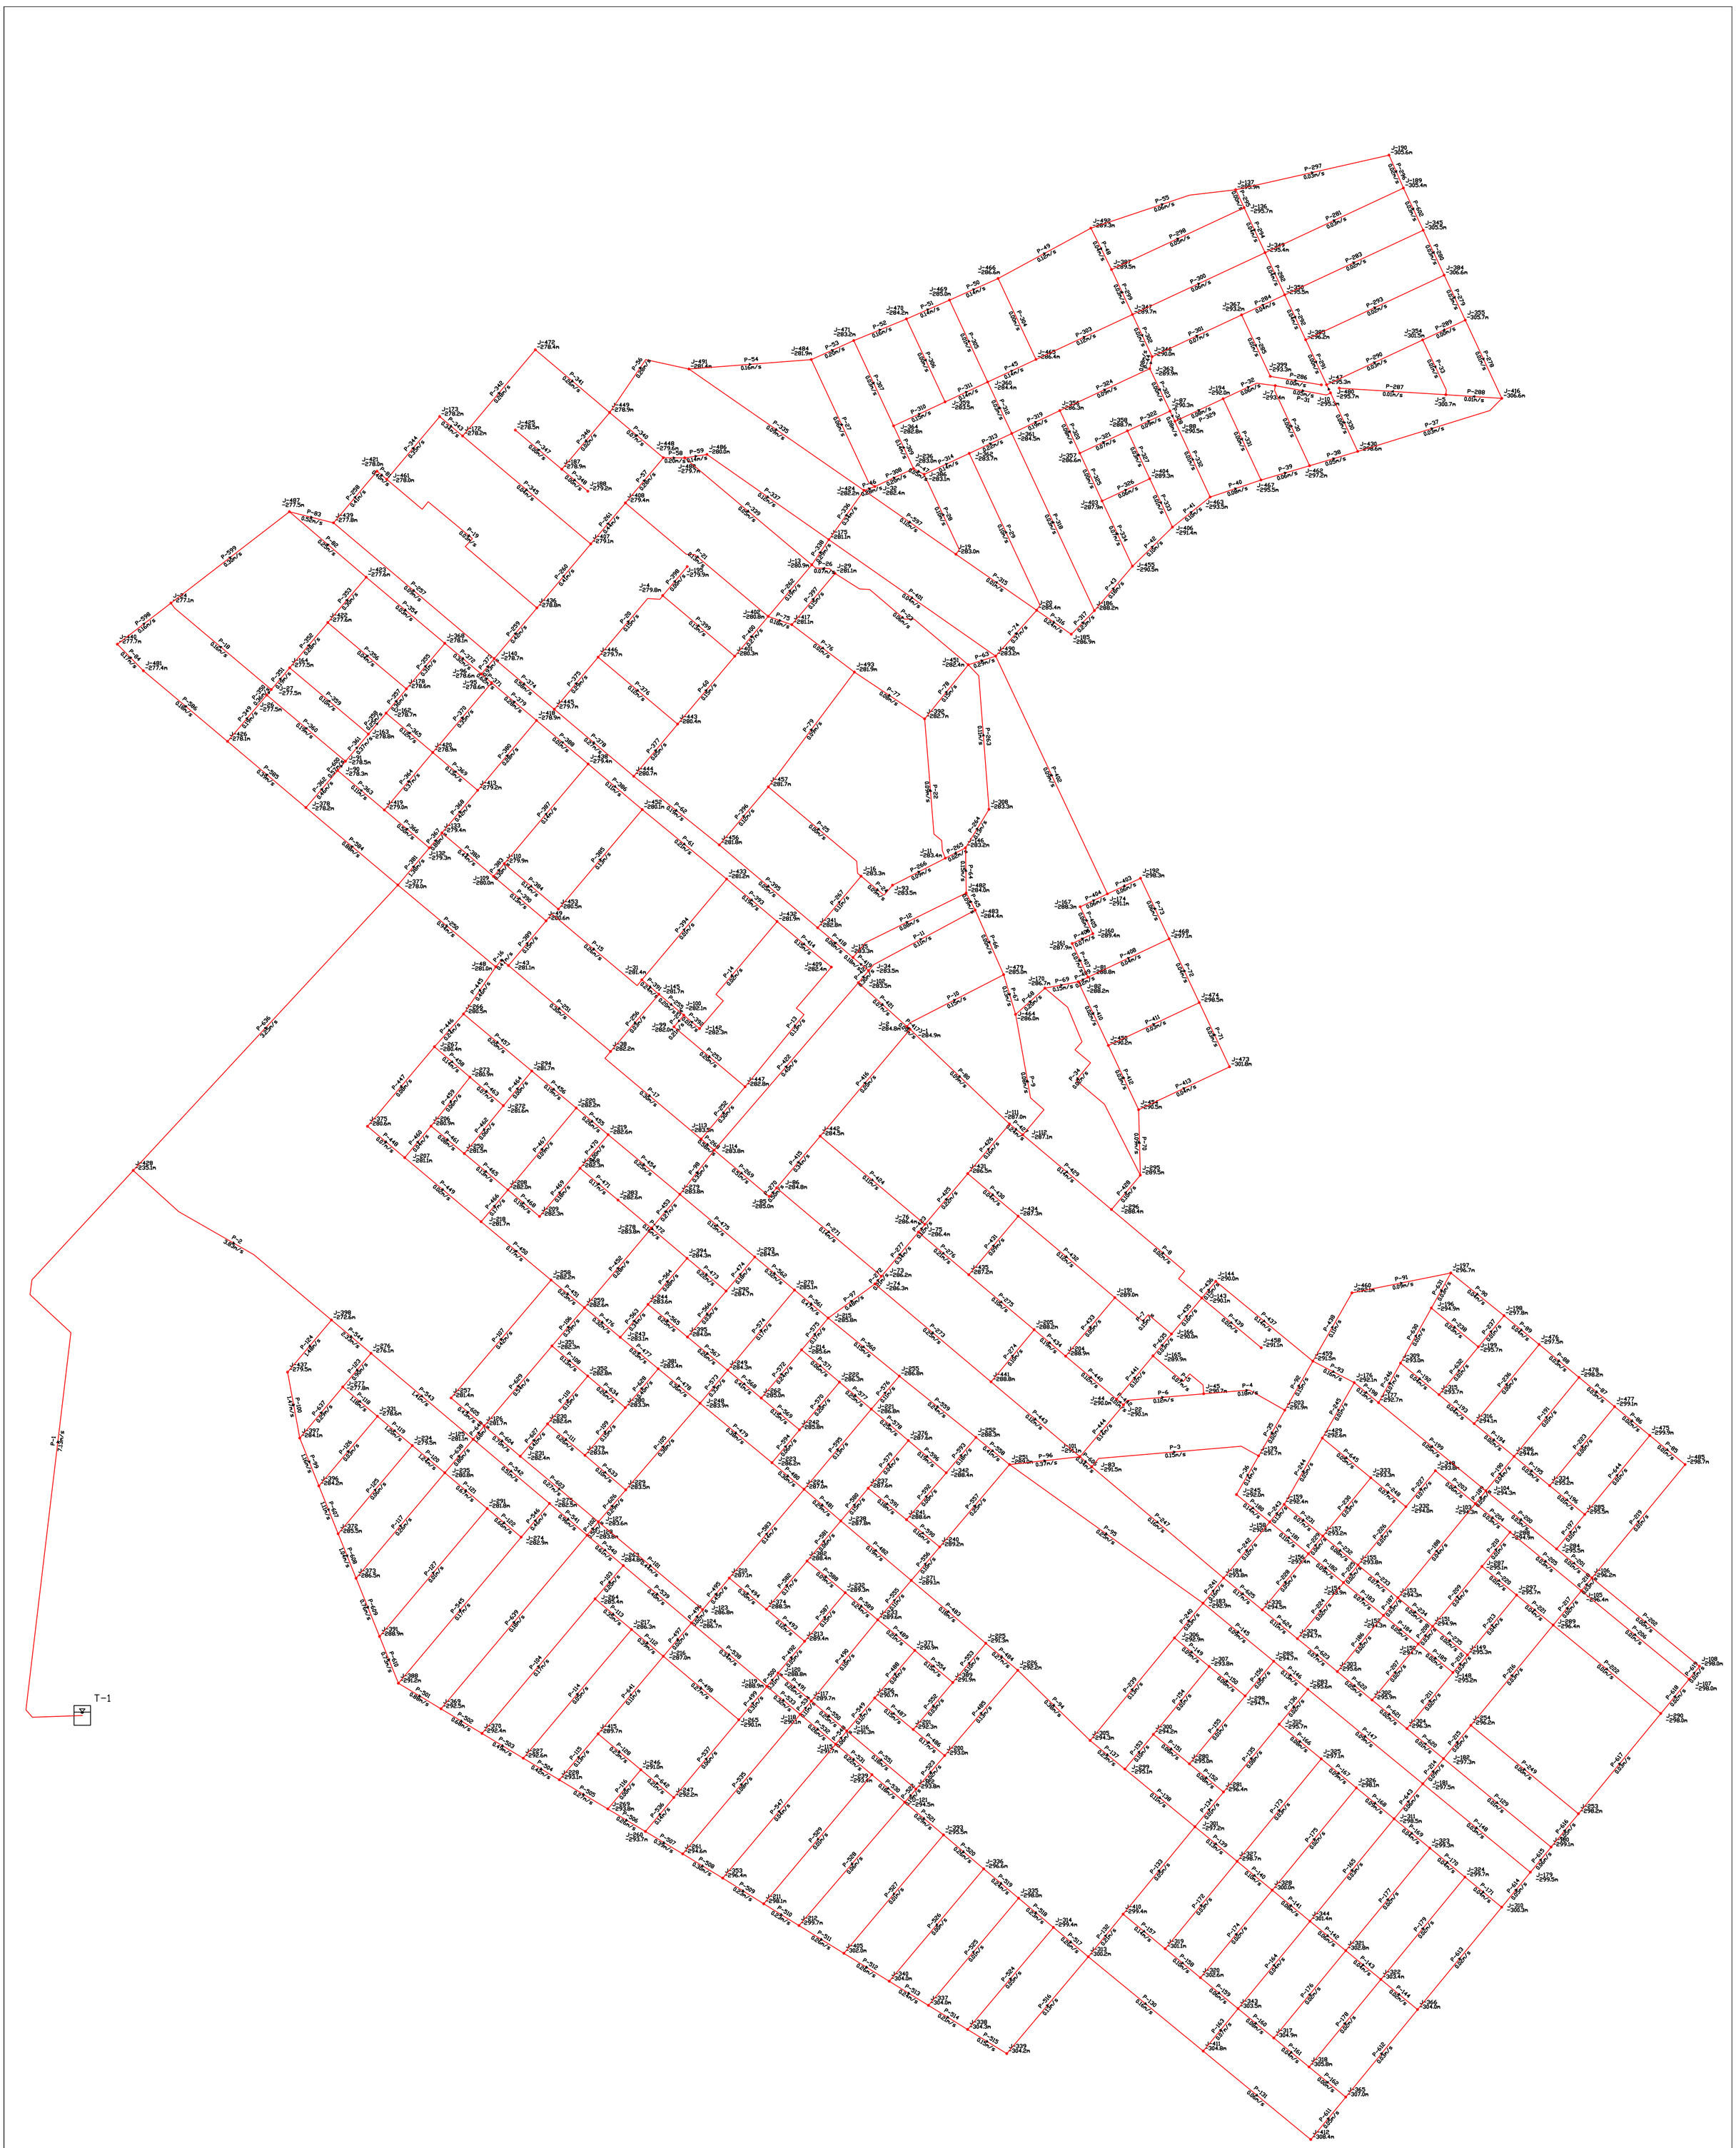

UNIVERSIDAD NACIONAL DEL ALTIPLANO
FACULTAD DE CIENCIAS AGRARIAS
ESCUELA PROFESIONAL DE:
INGENIERIA TOPOGRAFICA Y AGRIMENSURA

INVESTIGACION:
"OPTIMIZACIÓN DE REDES DE DISTRIBUCIÓN DE AGUA CON ALGORITMOS GENÉTICOS EN EL CENTRO POBLADO JAYLLIHUAYA"

PLANO:
"DISEÑO DE REDES SIN OPTIMIZAR"

UBICACION:	REALIZADO POR:	ESCALA:
Departamento : Puno Centro poblado de Jayllihuaya	Bch. JUAN HENRY CHOQUE CUTIPA Bch. EDWIN ALFONSO ARCE NEIRA	1 / 2500