



DISTRIBUCION PRIMER NIVEL Esc : 1 / 50

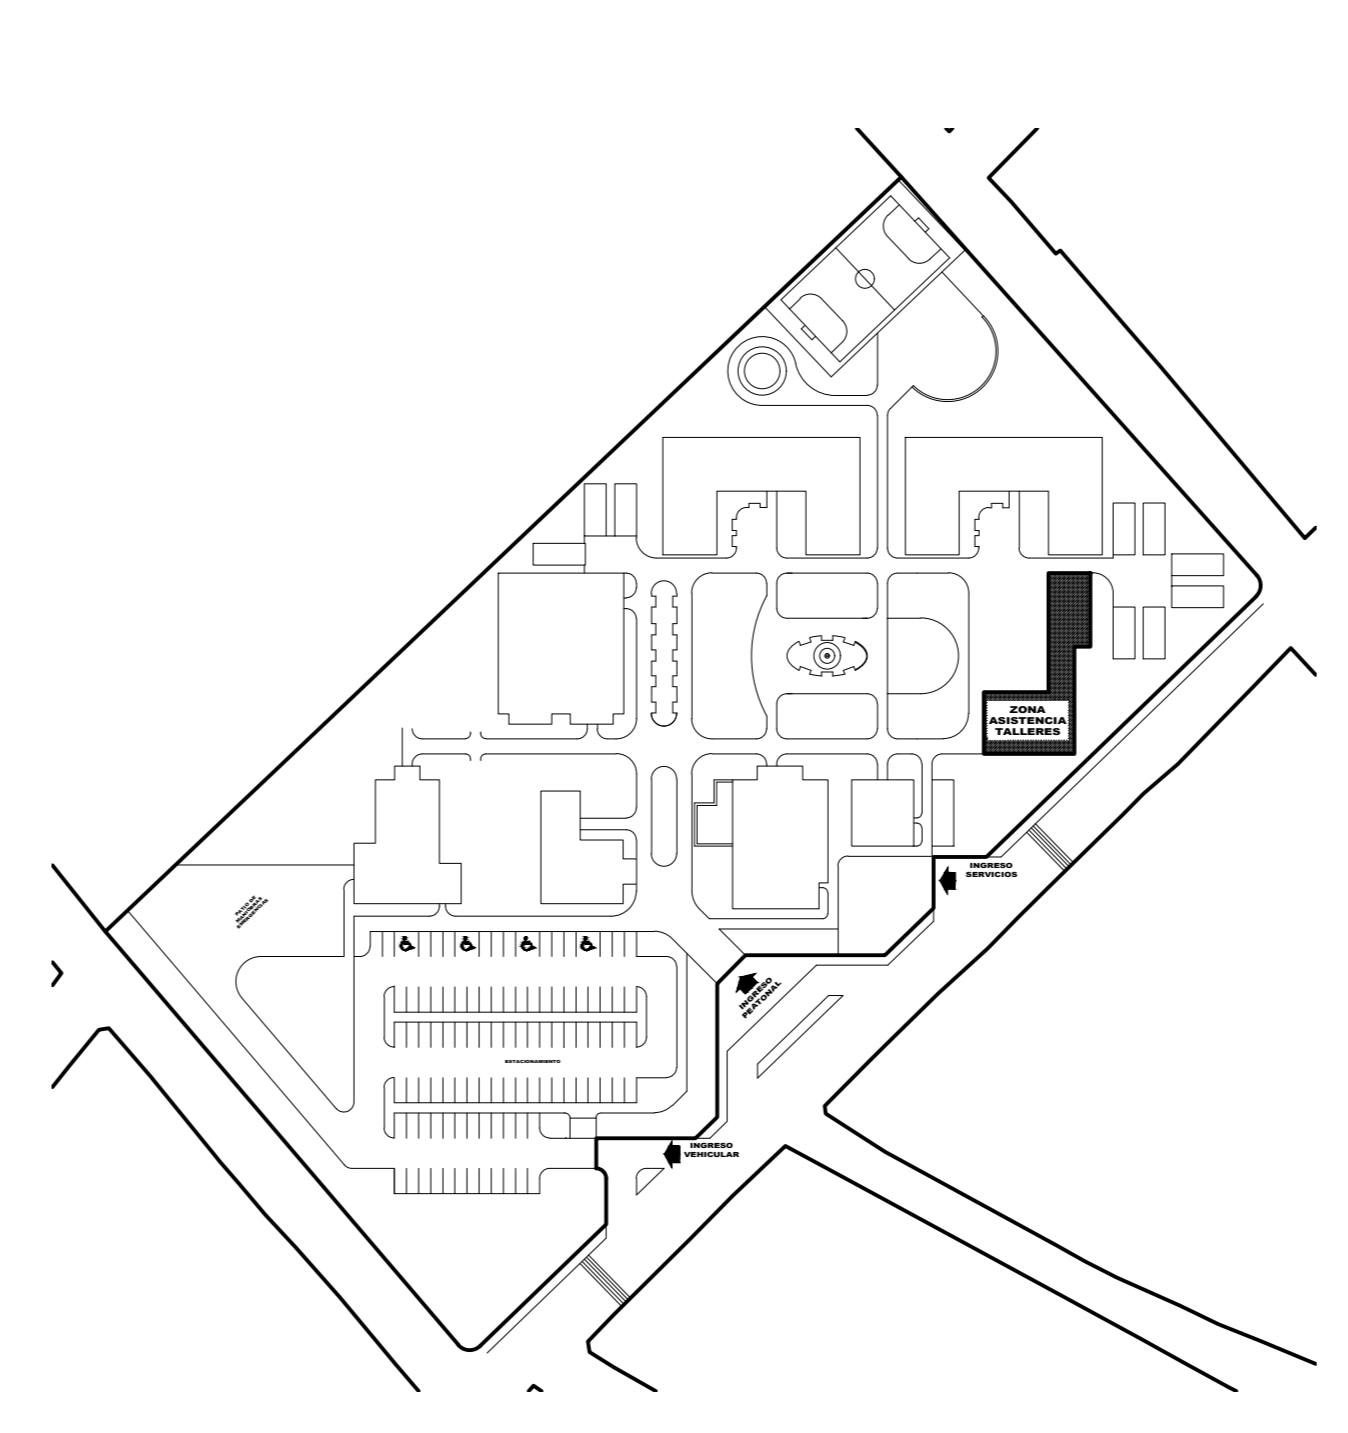

ZONIFICACION Esc : 1 / 1500

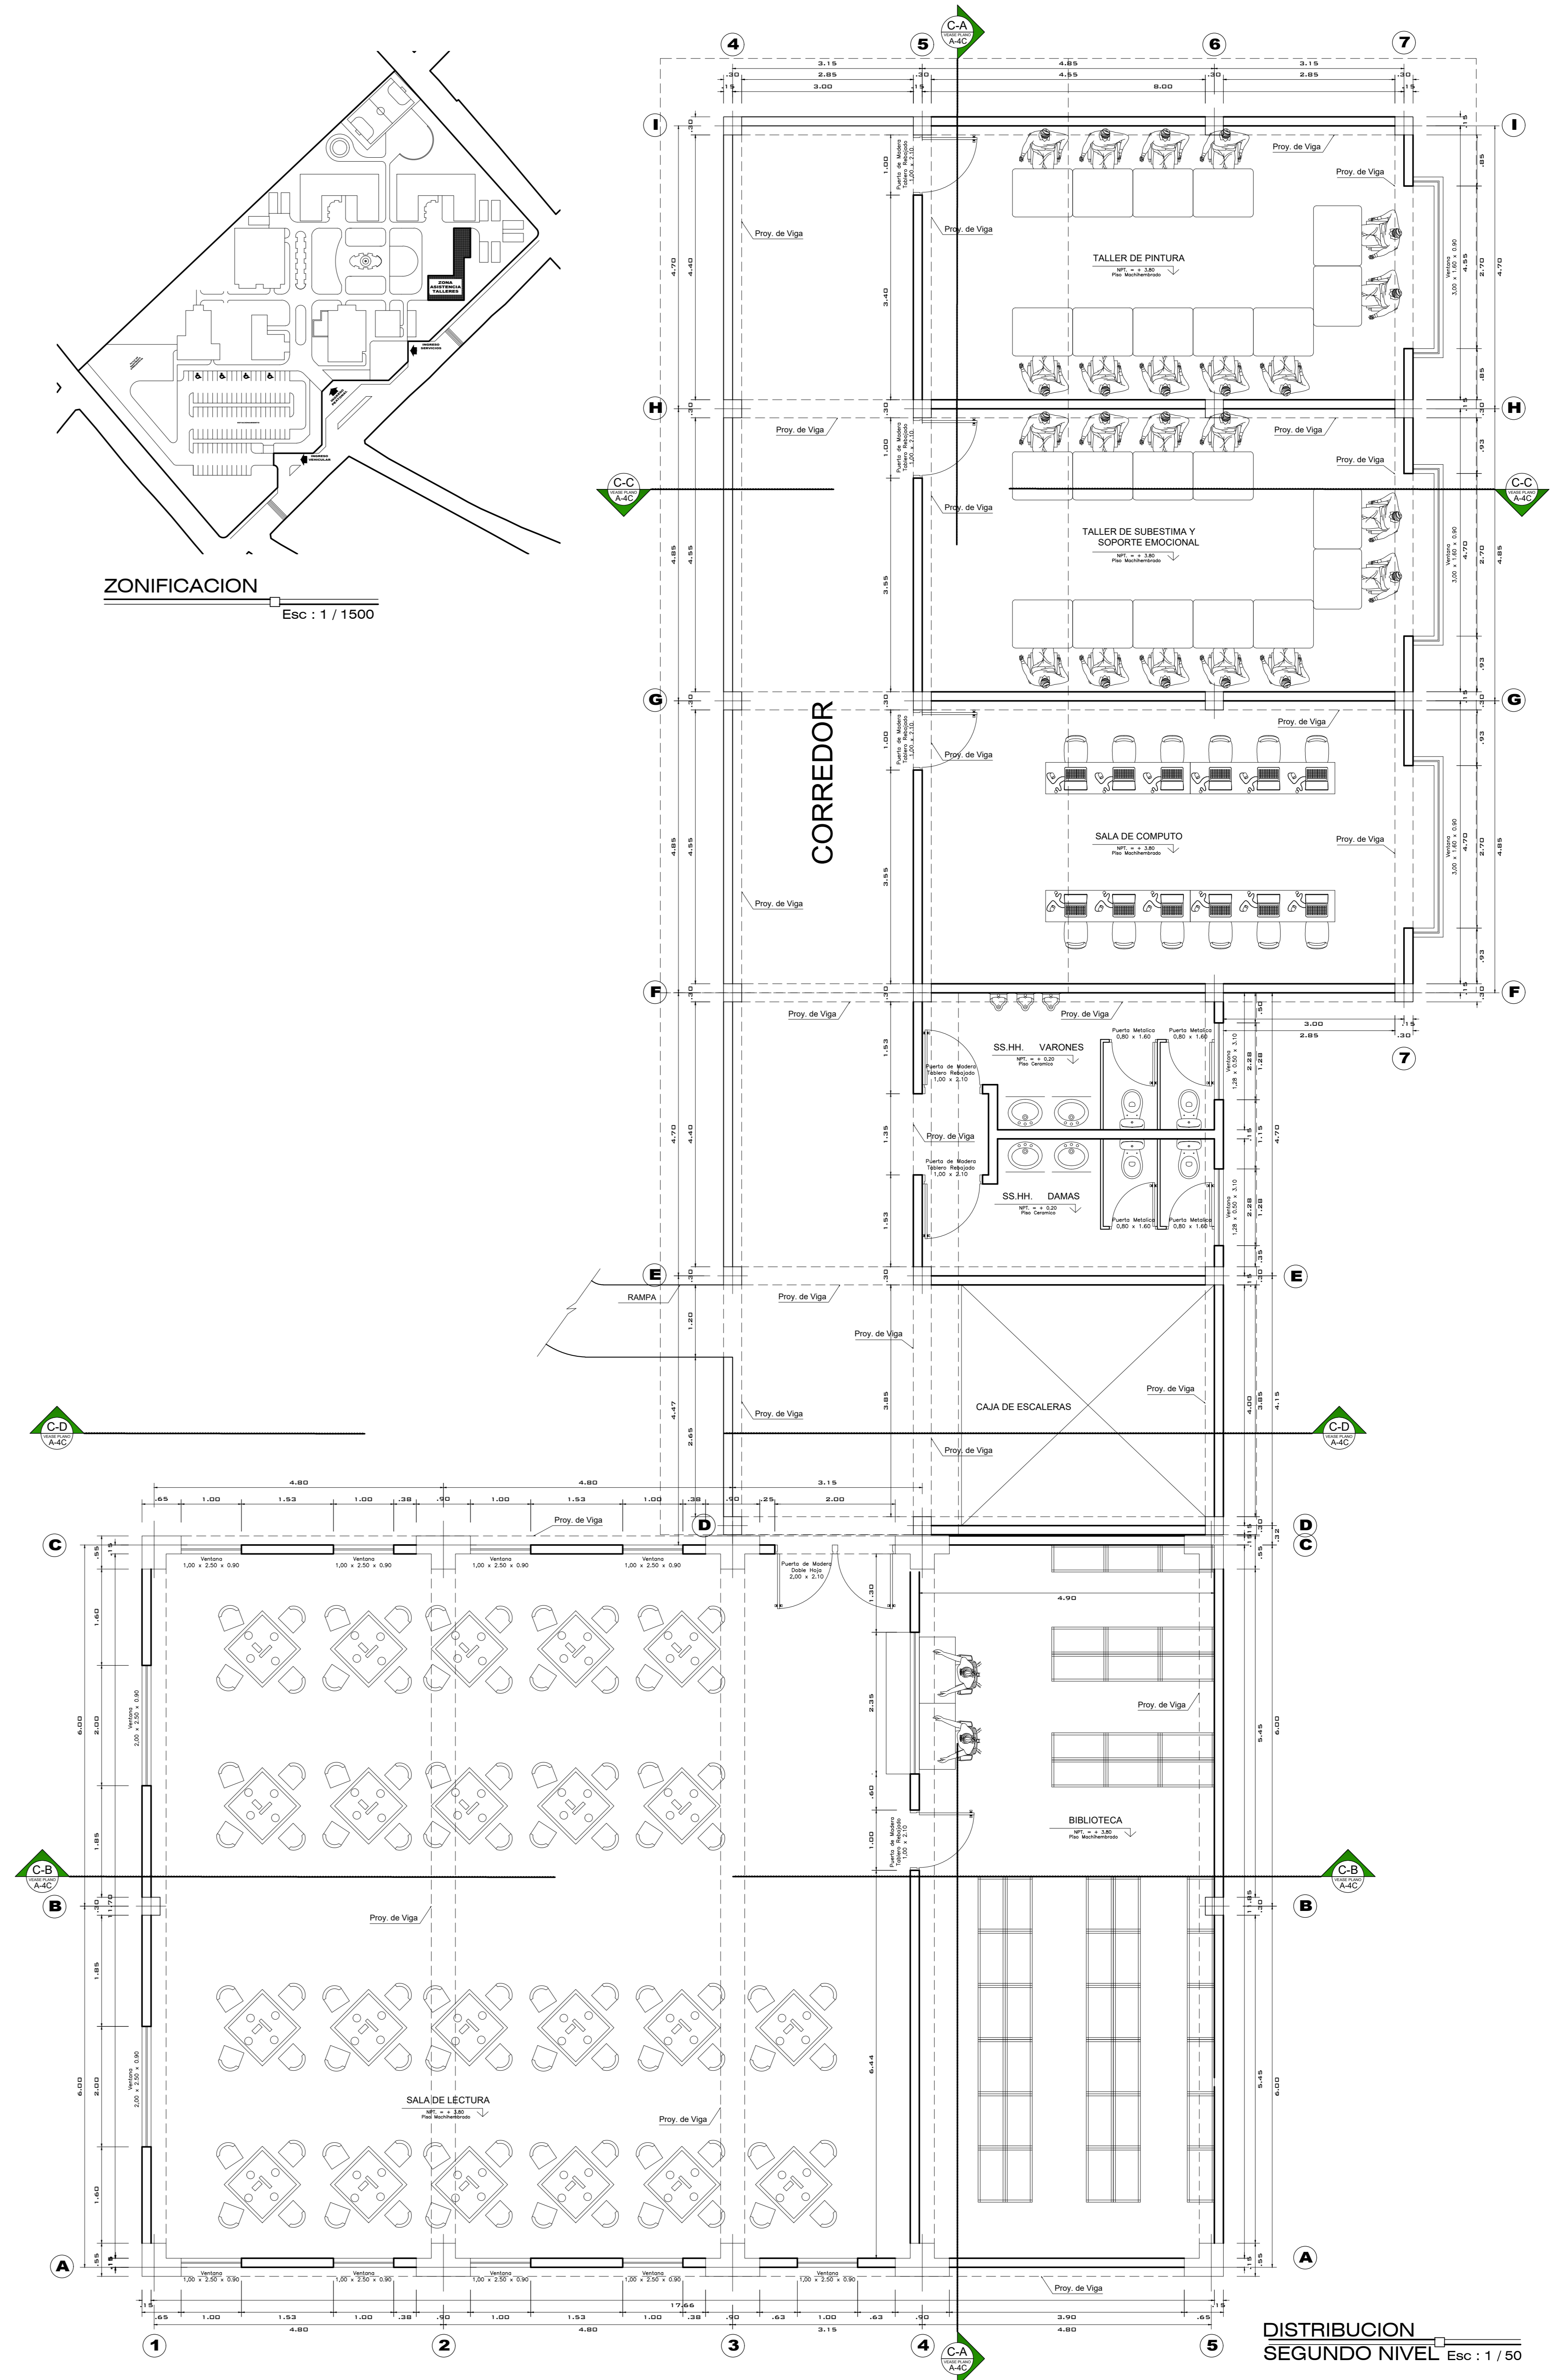

DISTRIBUCION SEGUNDO NIVEL Esc : 1 / 50

UNIVERSIDAD NACIONAL DEL ALTIPLANO PUNO

DATOS GENERALES

PLANO: DISTRIBUCION ARQUITECTONICA

ZONA TALLERES: PRIMER Y SEGUNDO NIVEL

PROYECTOR TESIS: M. Sc. JORGE ADAN VILLEGAS ABRILL

TENSA: Bach. Arg. ISMIAS FLORES UCCAMAYTA

DEPARTAMENTO: PUNO

PROVINCIA: EL COLLAO

DISTRITO: ILAVE

INDICADA JUL. 2012

MEYOR **A-3A**