
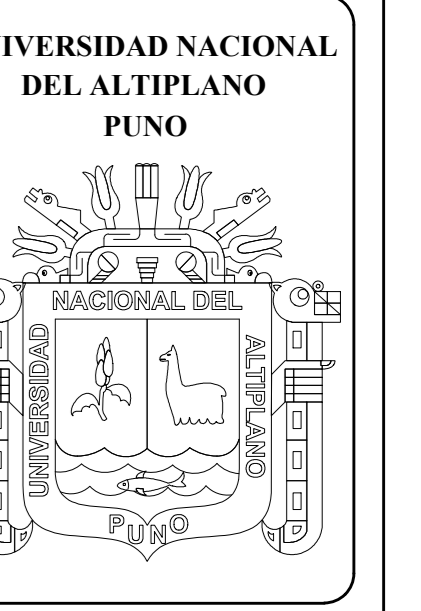
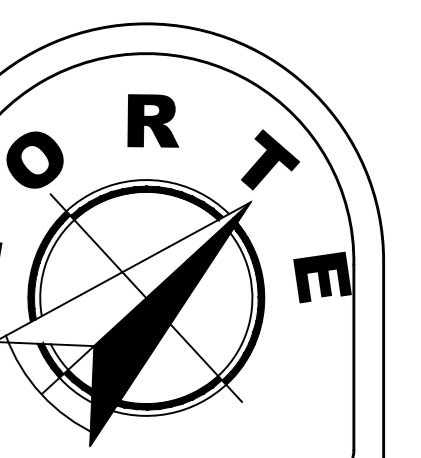


OTROS FINES

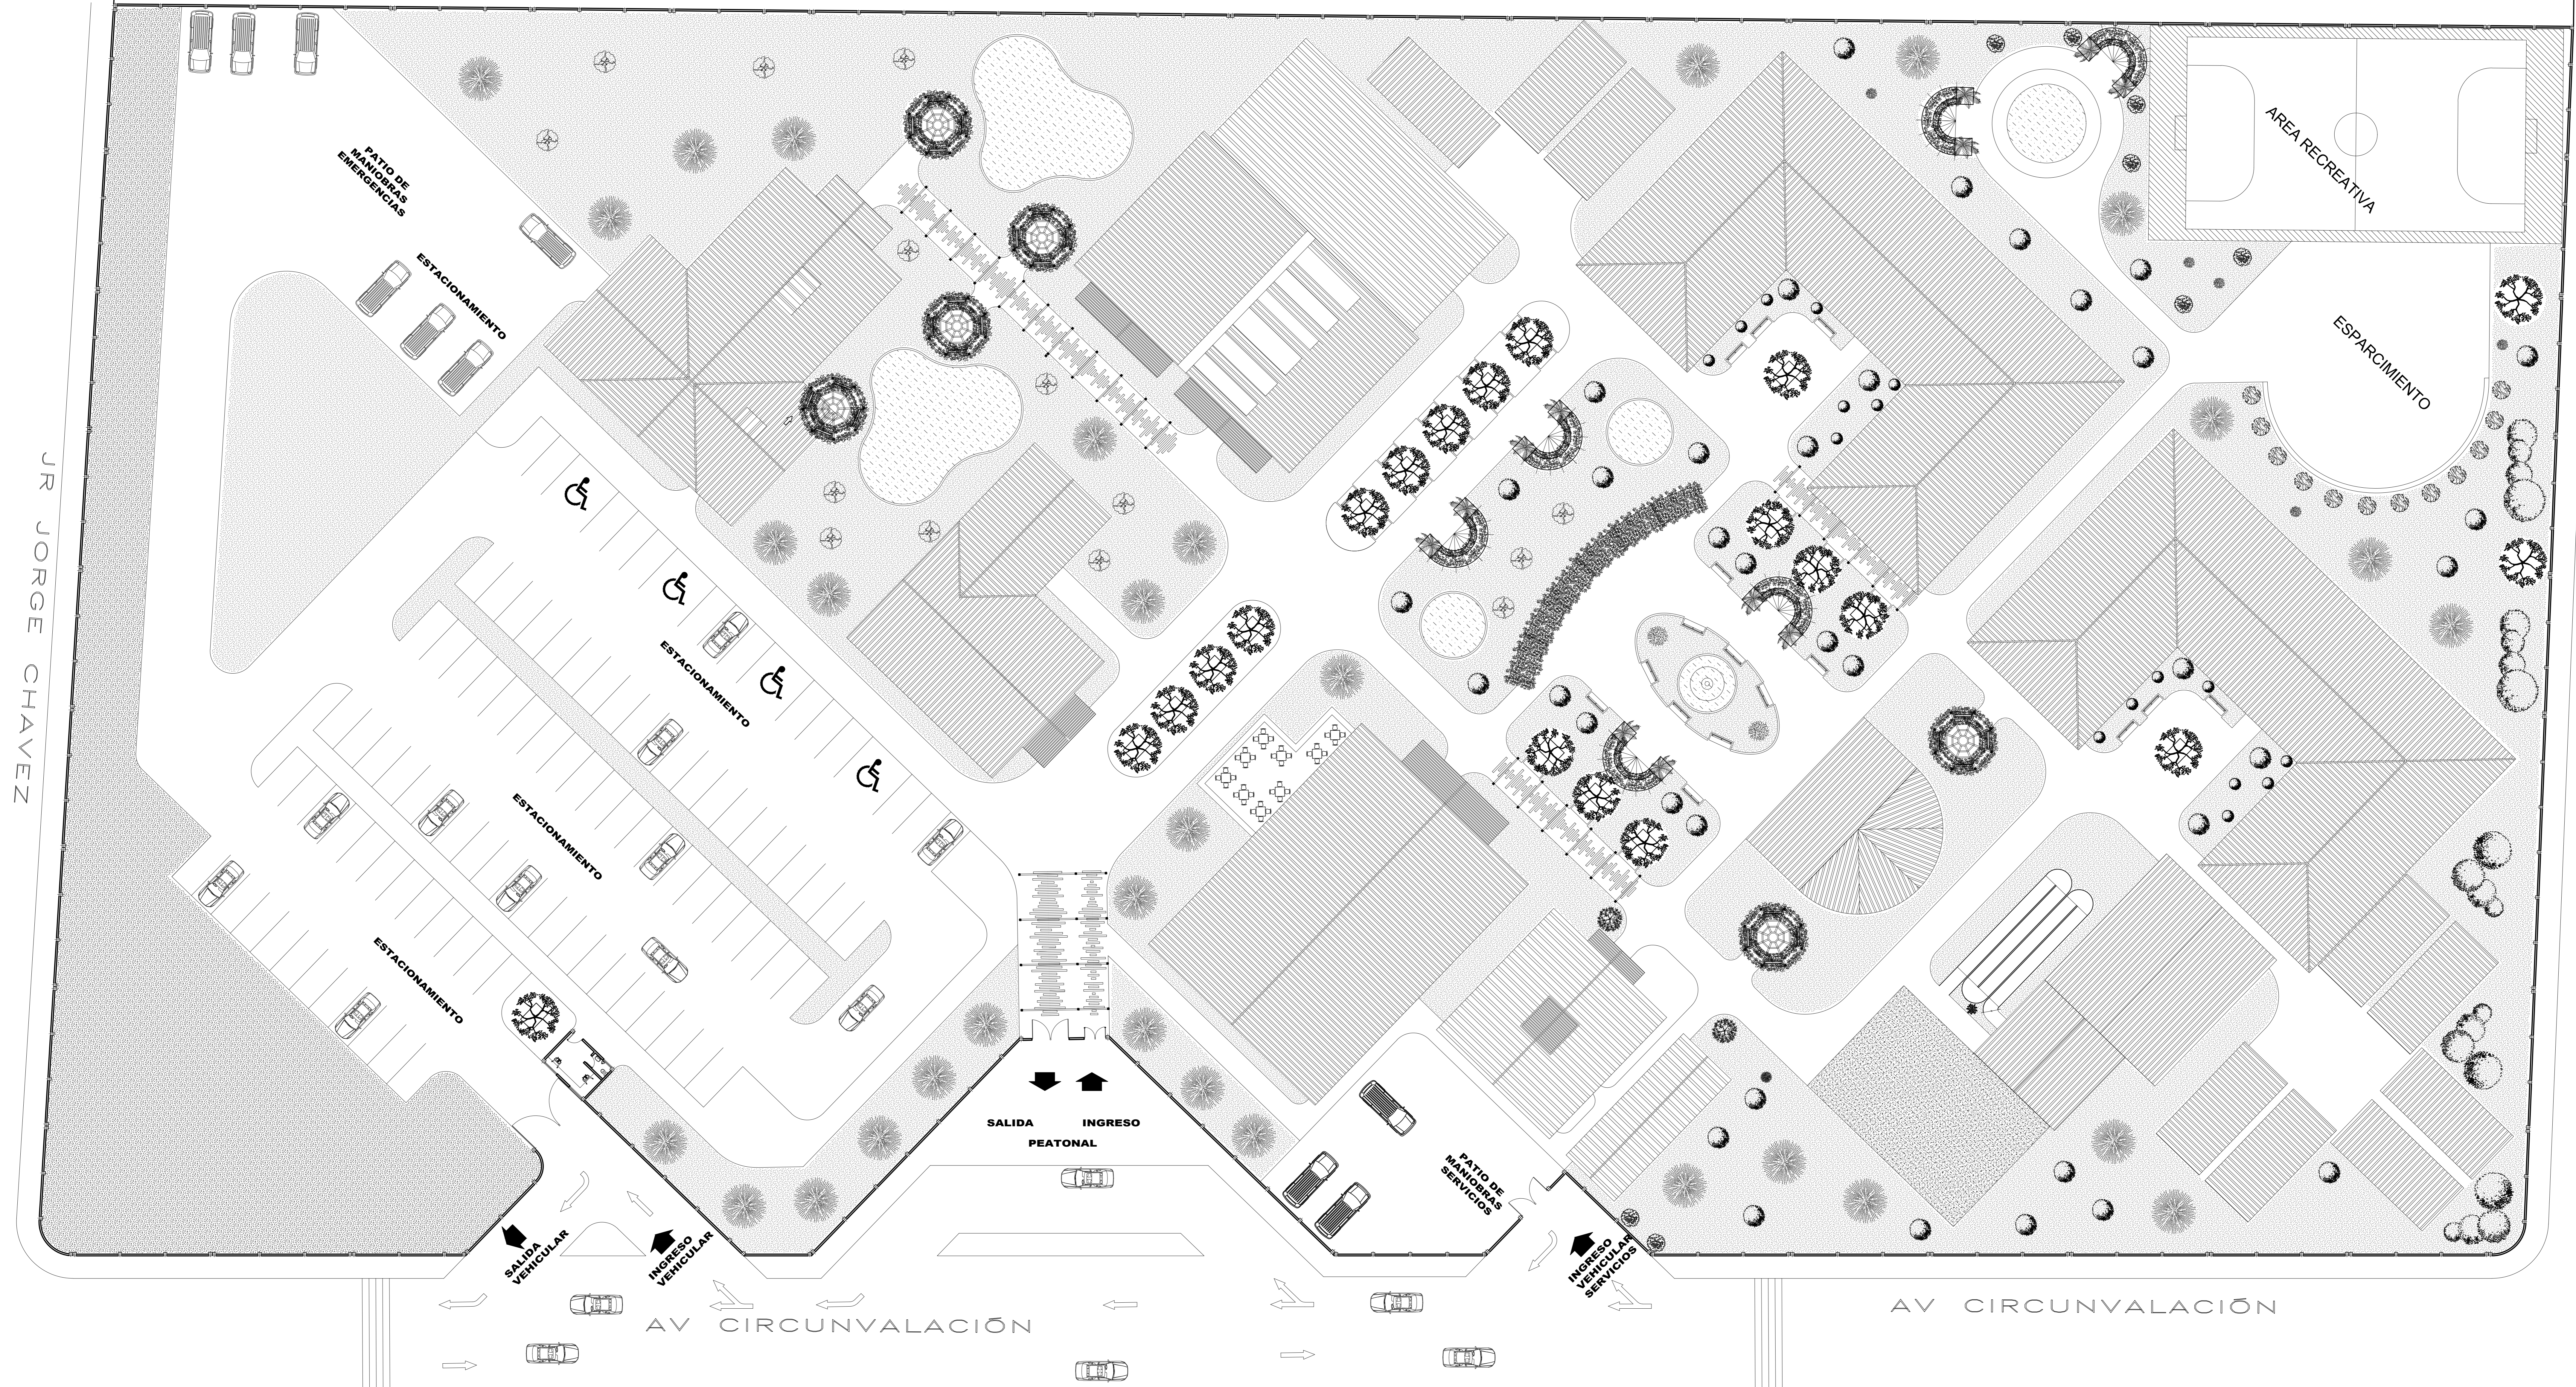

DATOS GENERALES

PLANO	PLANIMETRIA
CONJUNTO	

PROYECTO DE TESIS
 "CENTRO RESIDENCIAL GERONTOLÓGICO PARA EL DESARROLLO SUSTENTABLE E INTEGRAL DEL ADULTO MAYOR EN EL DISTRITO DE ILAVE - PROVINCIA DEL COLLAO"

DIRECTOR DE TESIS
 M. Sc. JORGE ADAN VILLEGAS ABRILL

INISTA
 Bach. Arq. ISAIAS TICONA USCAMAYTA

UBICACION
 DEPARTAMENTO : PUNO
 PROVINCIA : EL COLLAO
 DISTRITO : ILAVE

FECHA
 JUL. 2017
 ESCALA
 1:200
 METROS
PL-1