



OTROS FINES

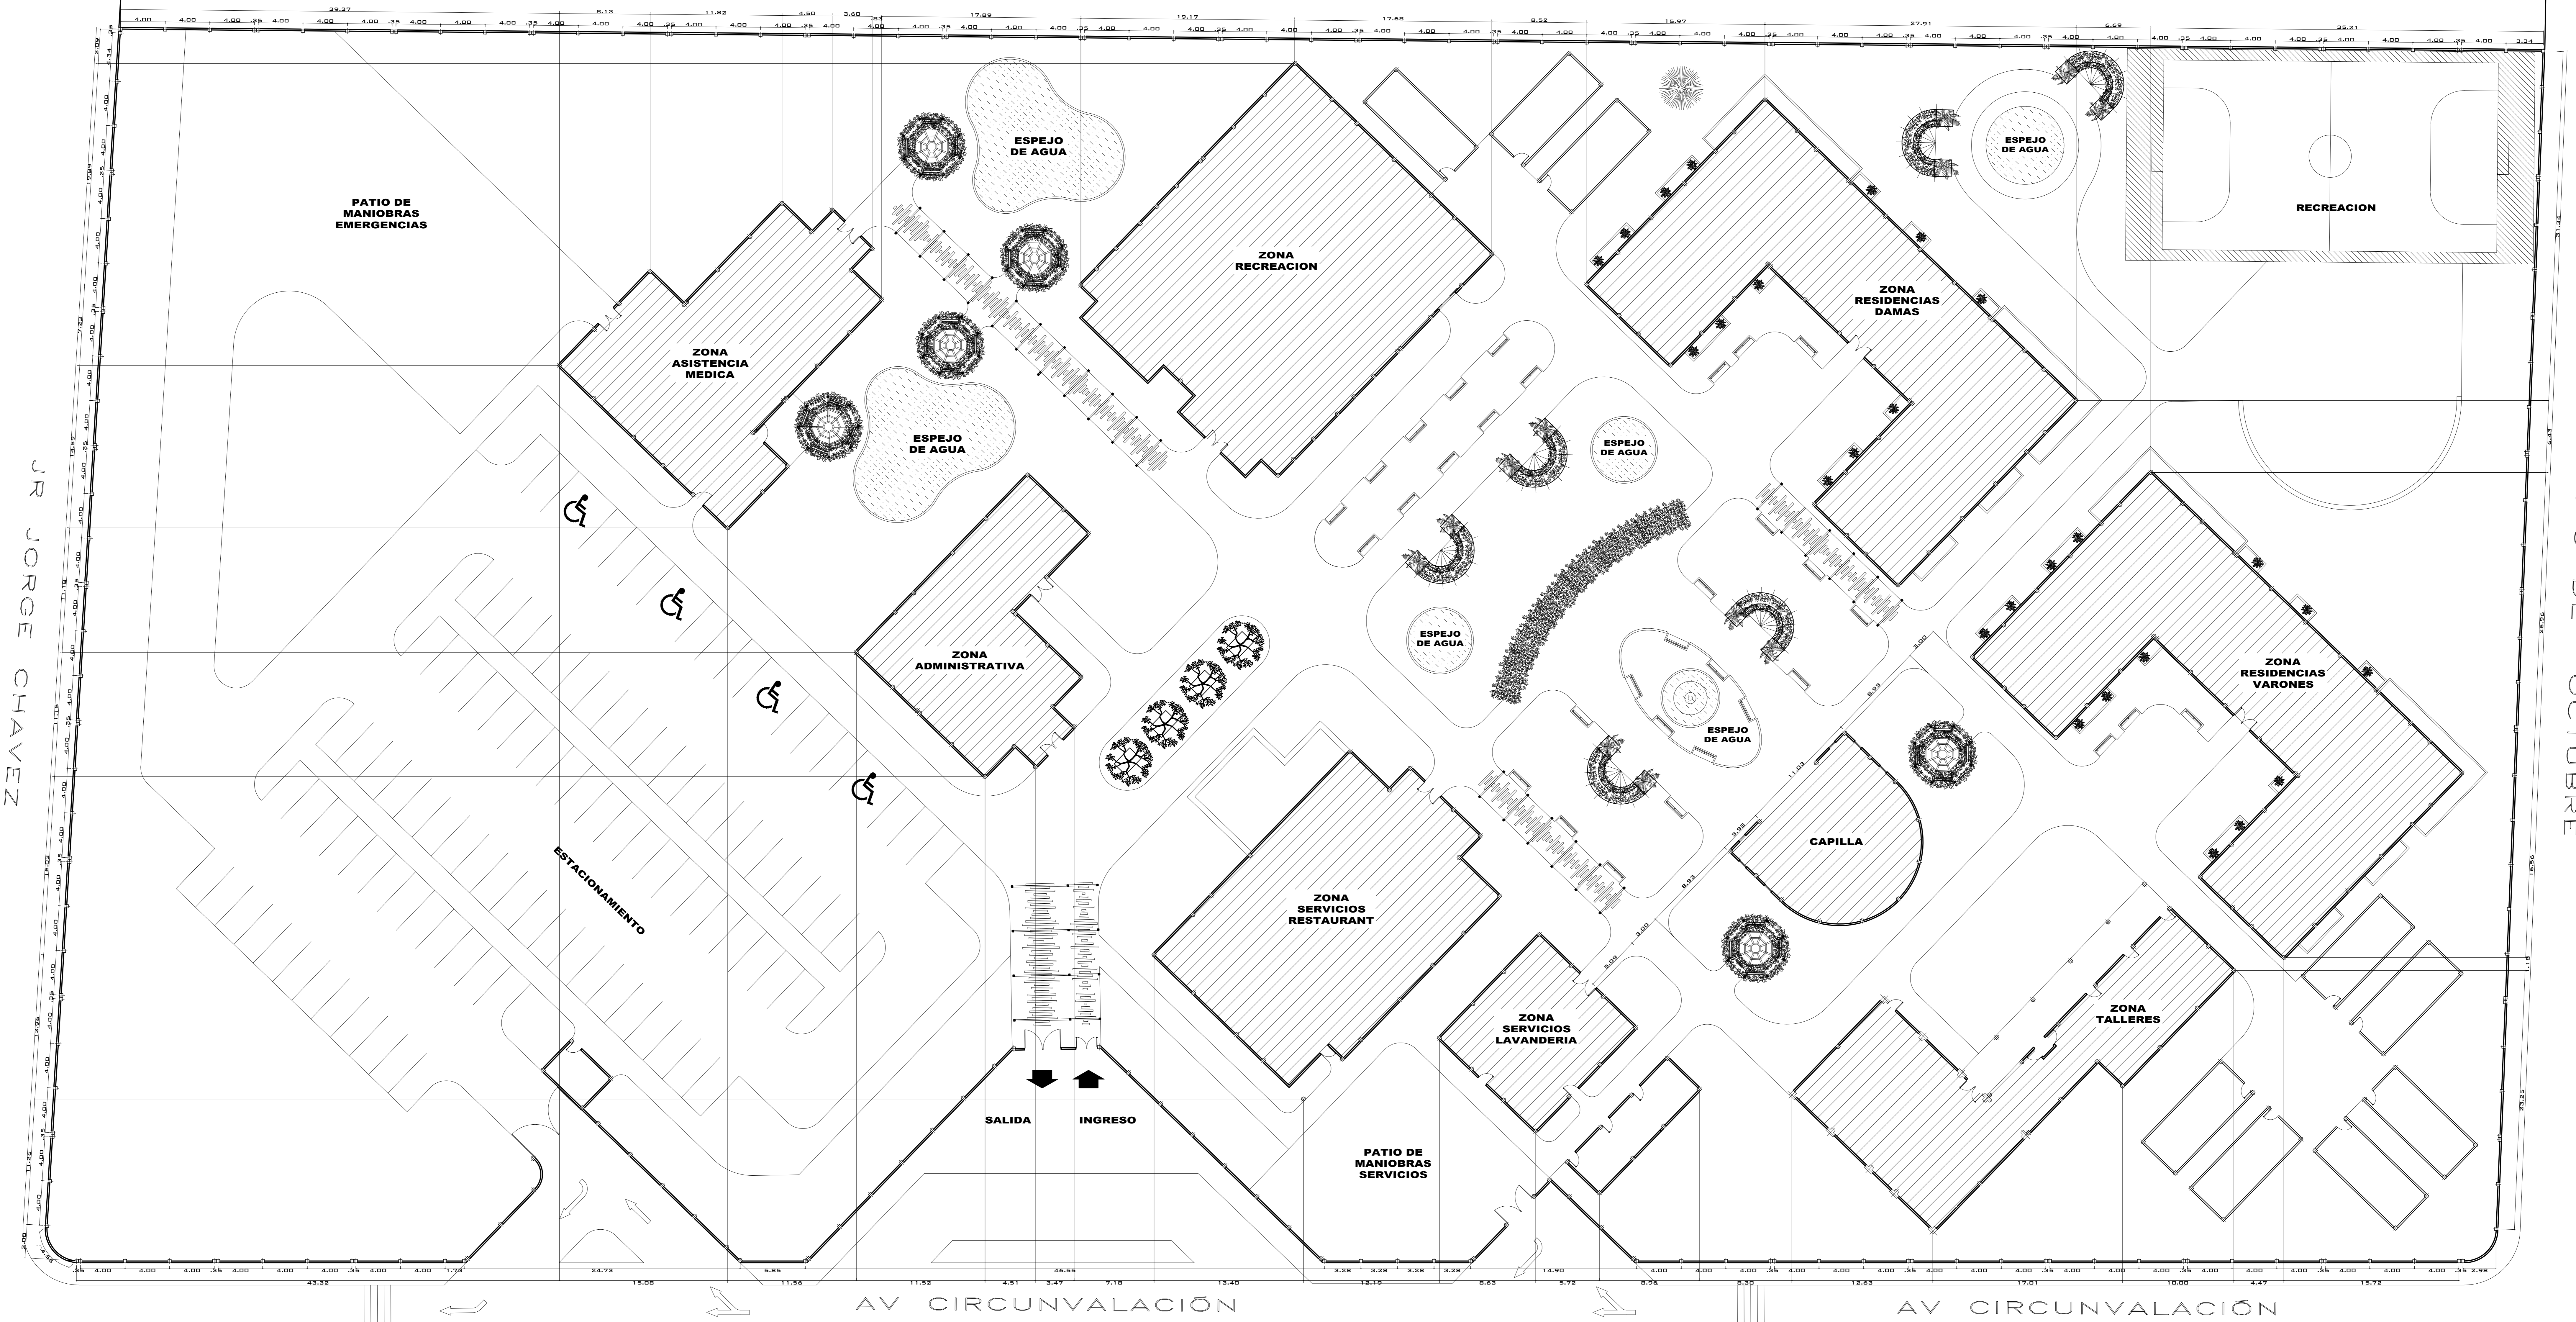

JR 9 DE OCTUBRE

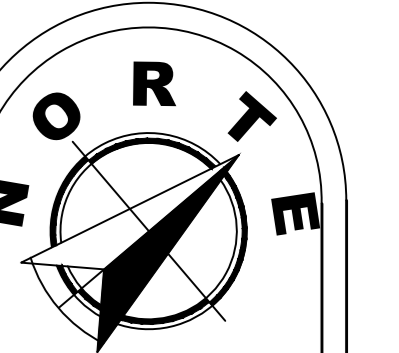

DATOS GENERALES

PLANO	PLANO DE REPLANTIO
DISTRIBUCION GENERAL	
PROYECTO DE TESIS	"CENTRO RESIDENCIAL GERONTOLOGICO PARA EL DESARROLLO SUSTENTABLE E INTEGRAL DEL ADULTO MAYOR EN EL DISTRITO DE ILAVE - PROVINCIA DEL COLLAO"
DIRECTOR DE TESIS	M. SC. JORGE ADIAN VILLEGAS ABELL
FINANSA	Bach. Ang. FRAYAS TICOMA URCAMANTA
PROYECTO	DEPARTAMENTO : PUNO PROVINCIA : EL COLLAO DISTRITO : ILAVE
FECHA	JULI. 2017
ESCALA	1:200
UNIDAD DE MEDIDA	METROS

PR-01