


MODELADO DE 3D BLOQUE 3



MODELADO DE 3D BLOQUE 1



MODELADO DE 3D BLOQUE 2

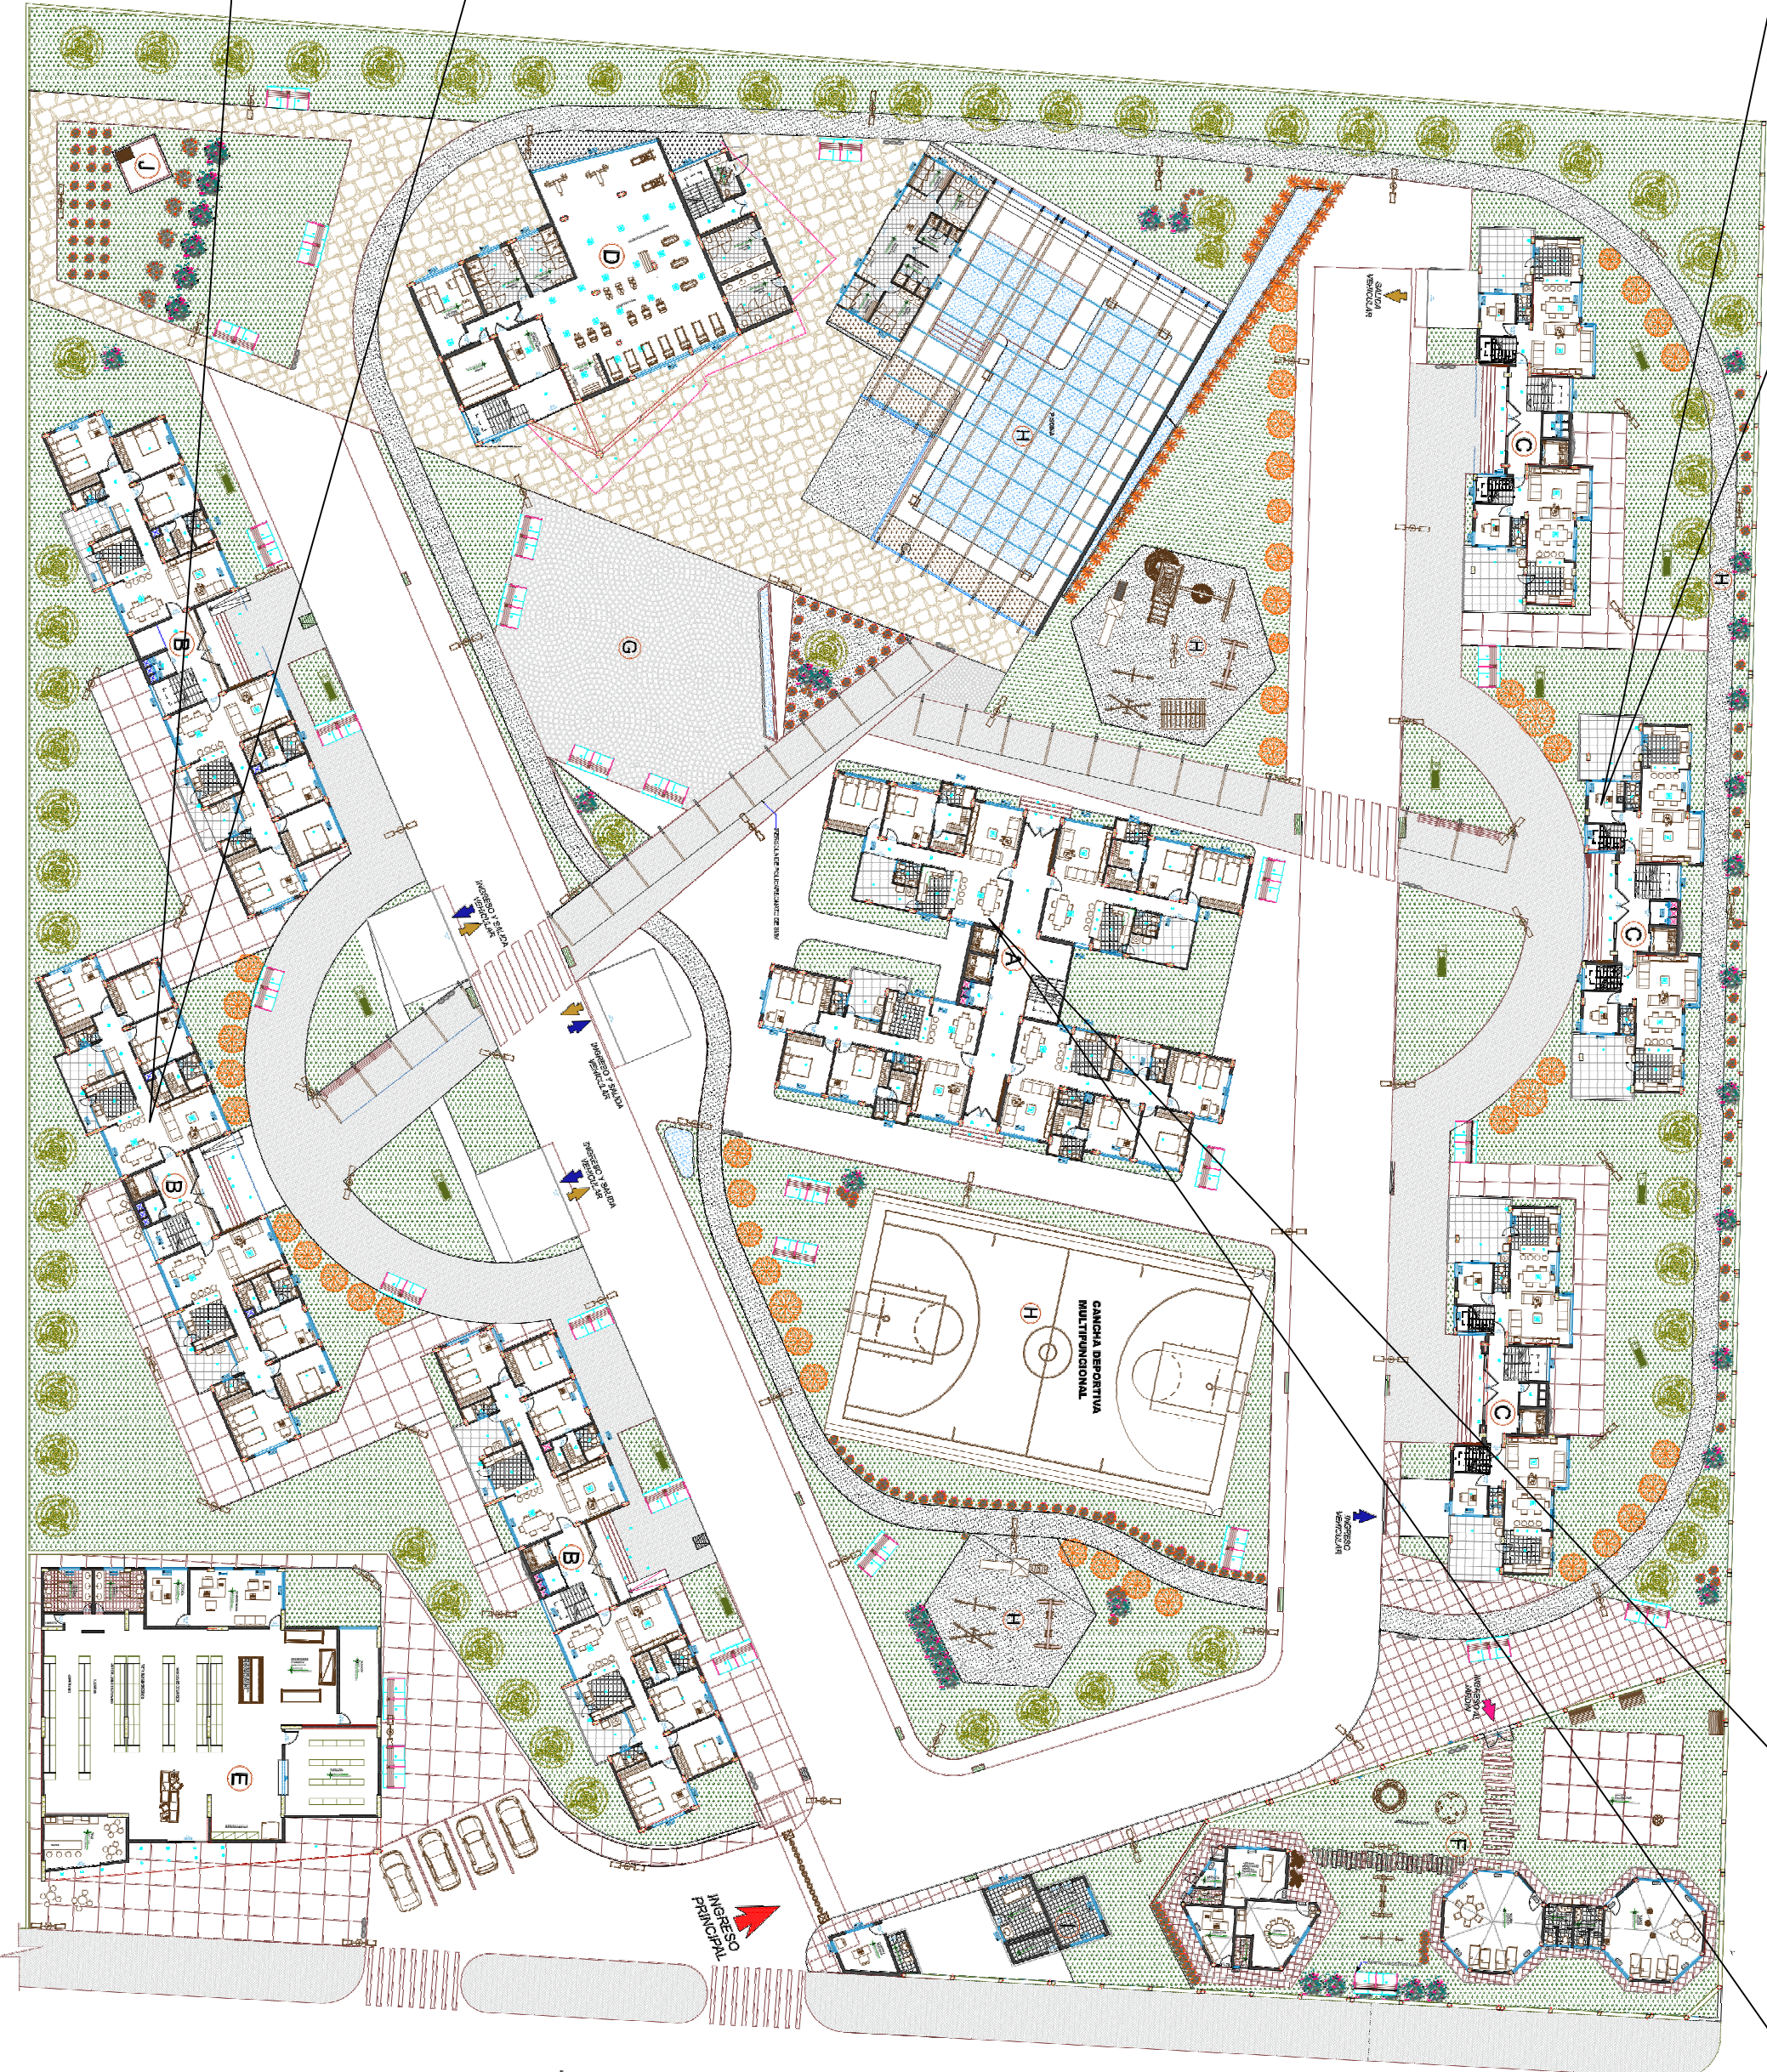

AV EL PUERTO

AV SIMON BOLIVAR

CONJUNTO HABITACIONAL

ESC. 1:500