




MODELADO 3D, FACHADA POSTERIOR

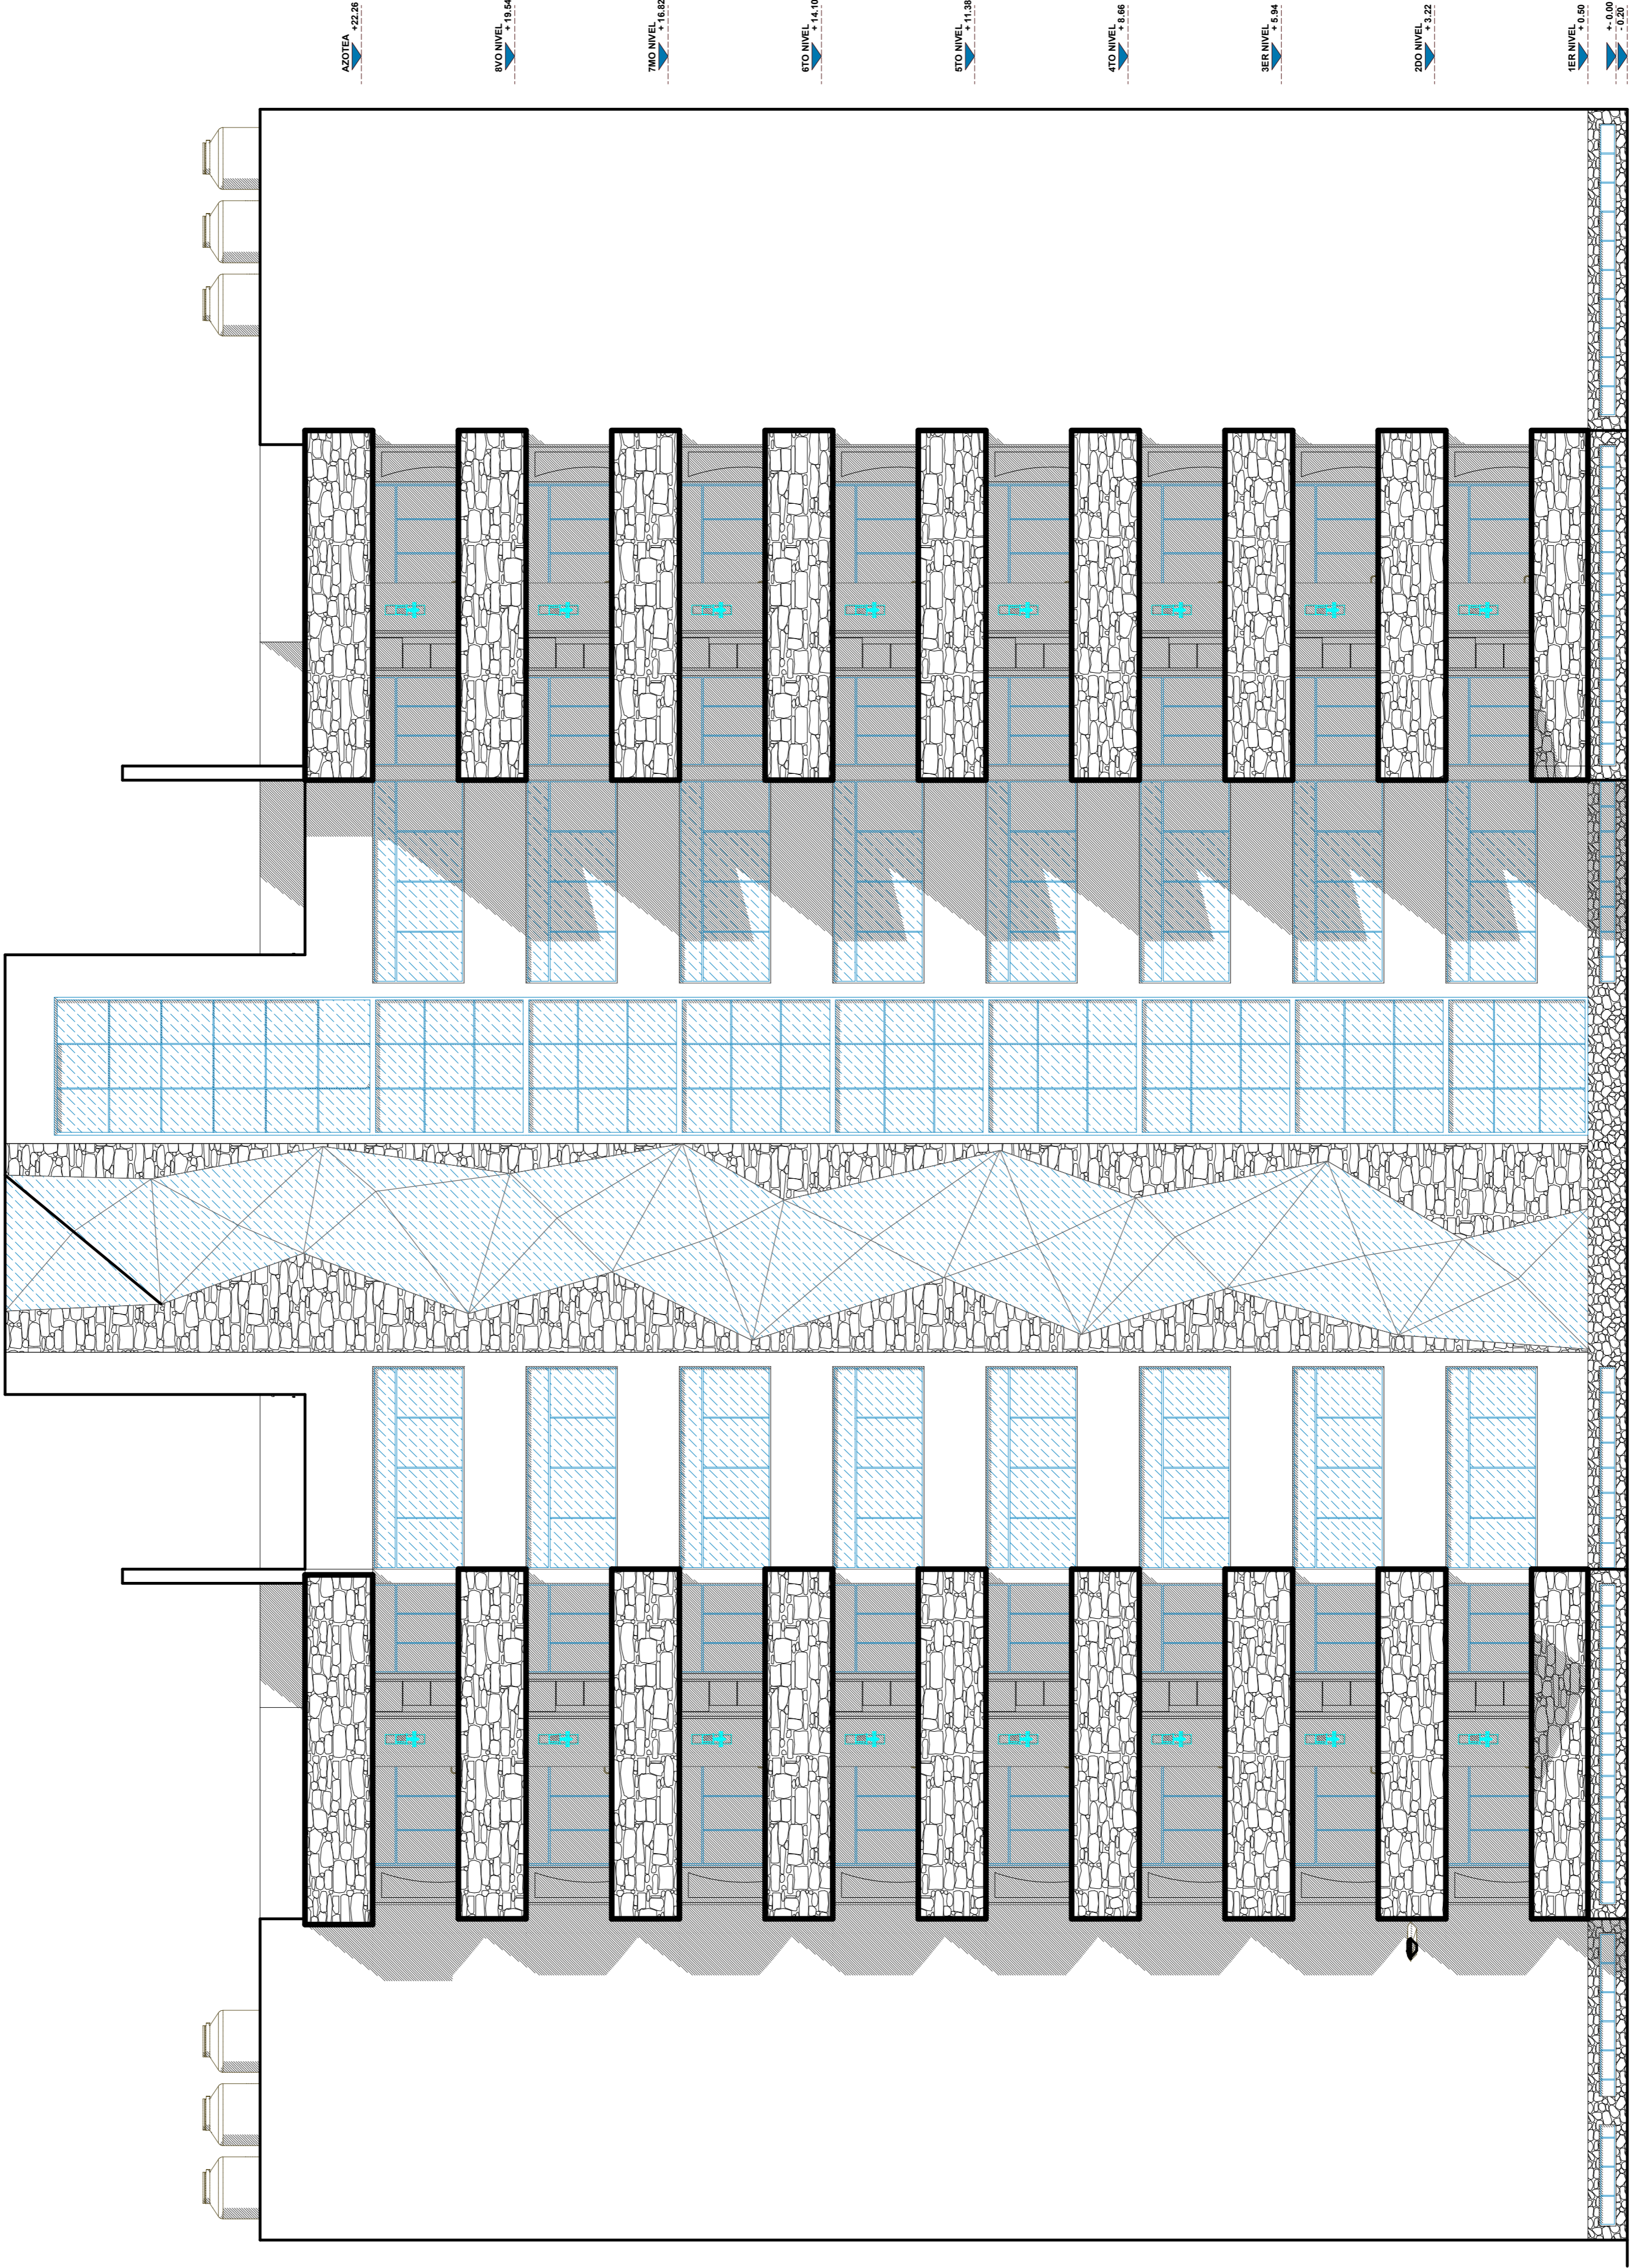

ELEVACION POSTERIOR
ESC. 1/75

<p>UNIVERSIDAD NACIONAL DEL ALTIPLANO</p>	<p>PROYECTO DE TESIS</p>
	<p>PROYECTO DE UN CONJUNTO HABITACIONAL PARA LOS TECNICOS Y OFICIALES DE MAR DE LA MARINA DE GUERRA DEL PERU-PURICO</p>
<p>ESPECIALIDAD: ARQUITECTURA</p>	<p>PRESENTADO POR:</p>
<p>PLANO: BLOQUE 02-ELEVACION POSTERIOR, VIVIENDAS TIPO PLATS</p>	<p>-JORGE VARGAS NETRA -SADITH VILCA MOLLOCONDO</p>
<p>LOCALIZACION: AV. SIMON BOLIVAR ESQ. CON AV. EL PUERTO</p>	<p>UNIVERSIDAD NACIONAL DEL ALTIPLANO DISTR. PUERTO DISTR. PUERTO DICIEMBRE 2017</p>
<p>ESCALA: 1/75</p>	<p>LAMINA: A35-18</p>