





BLOQUE 04 EN RENDERISADO

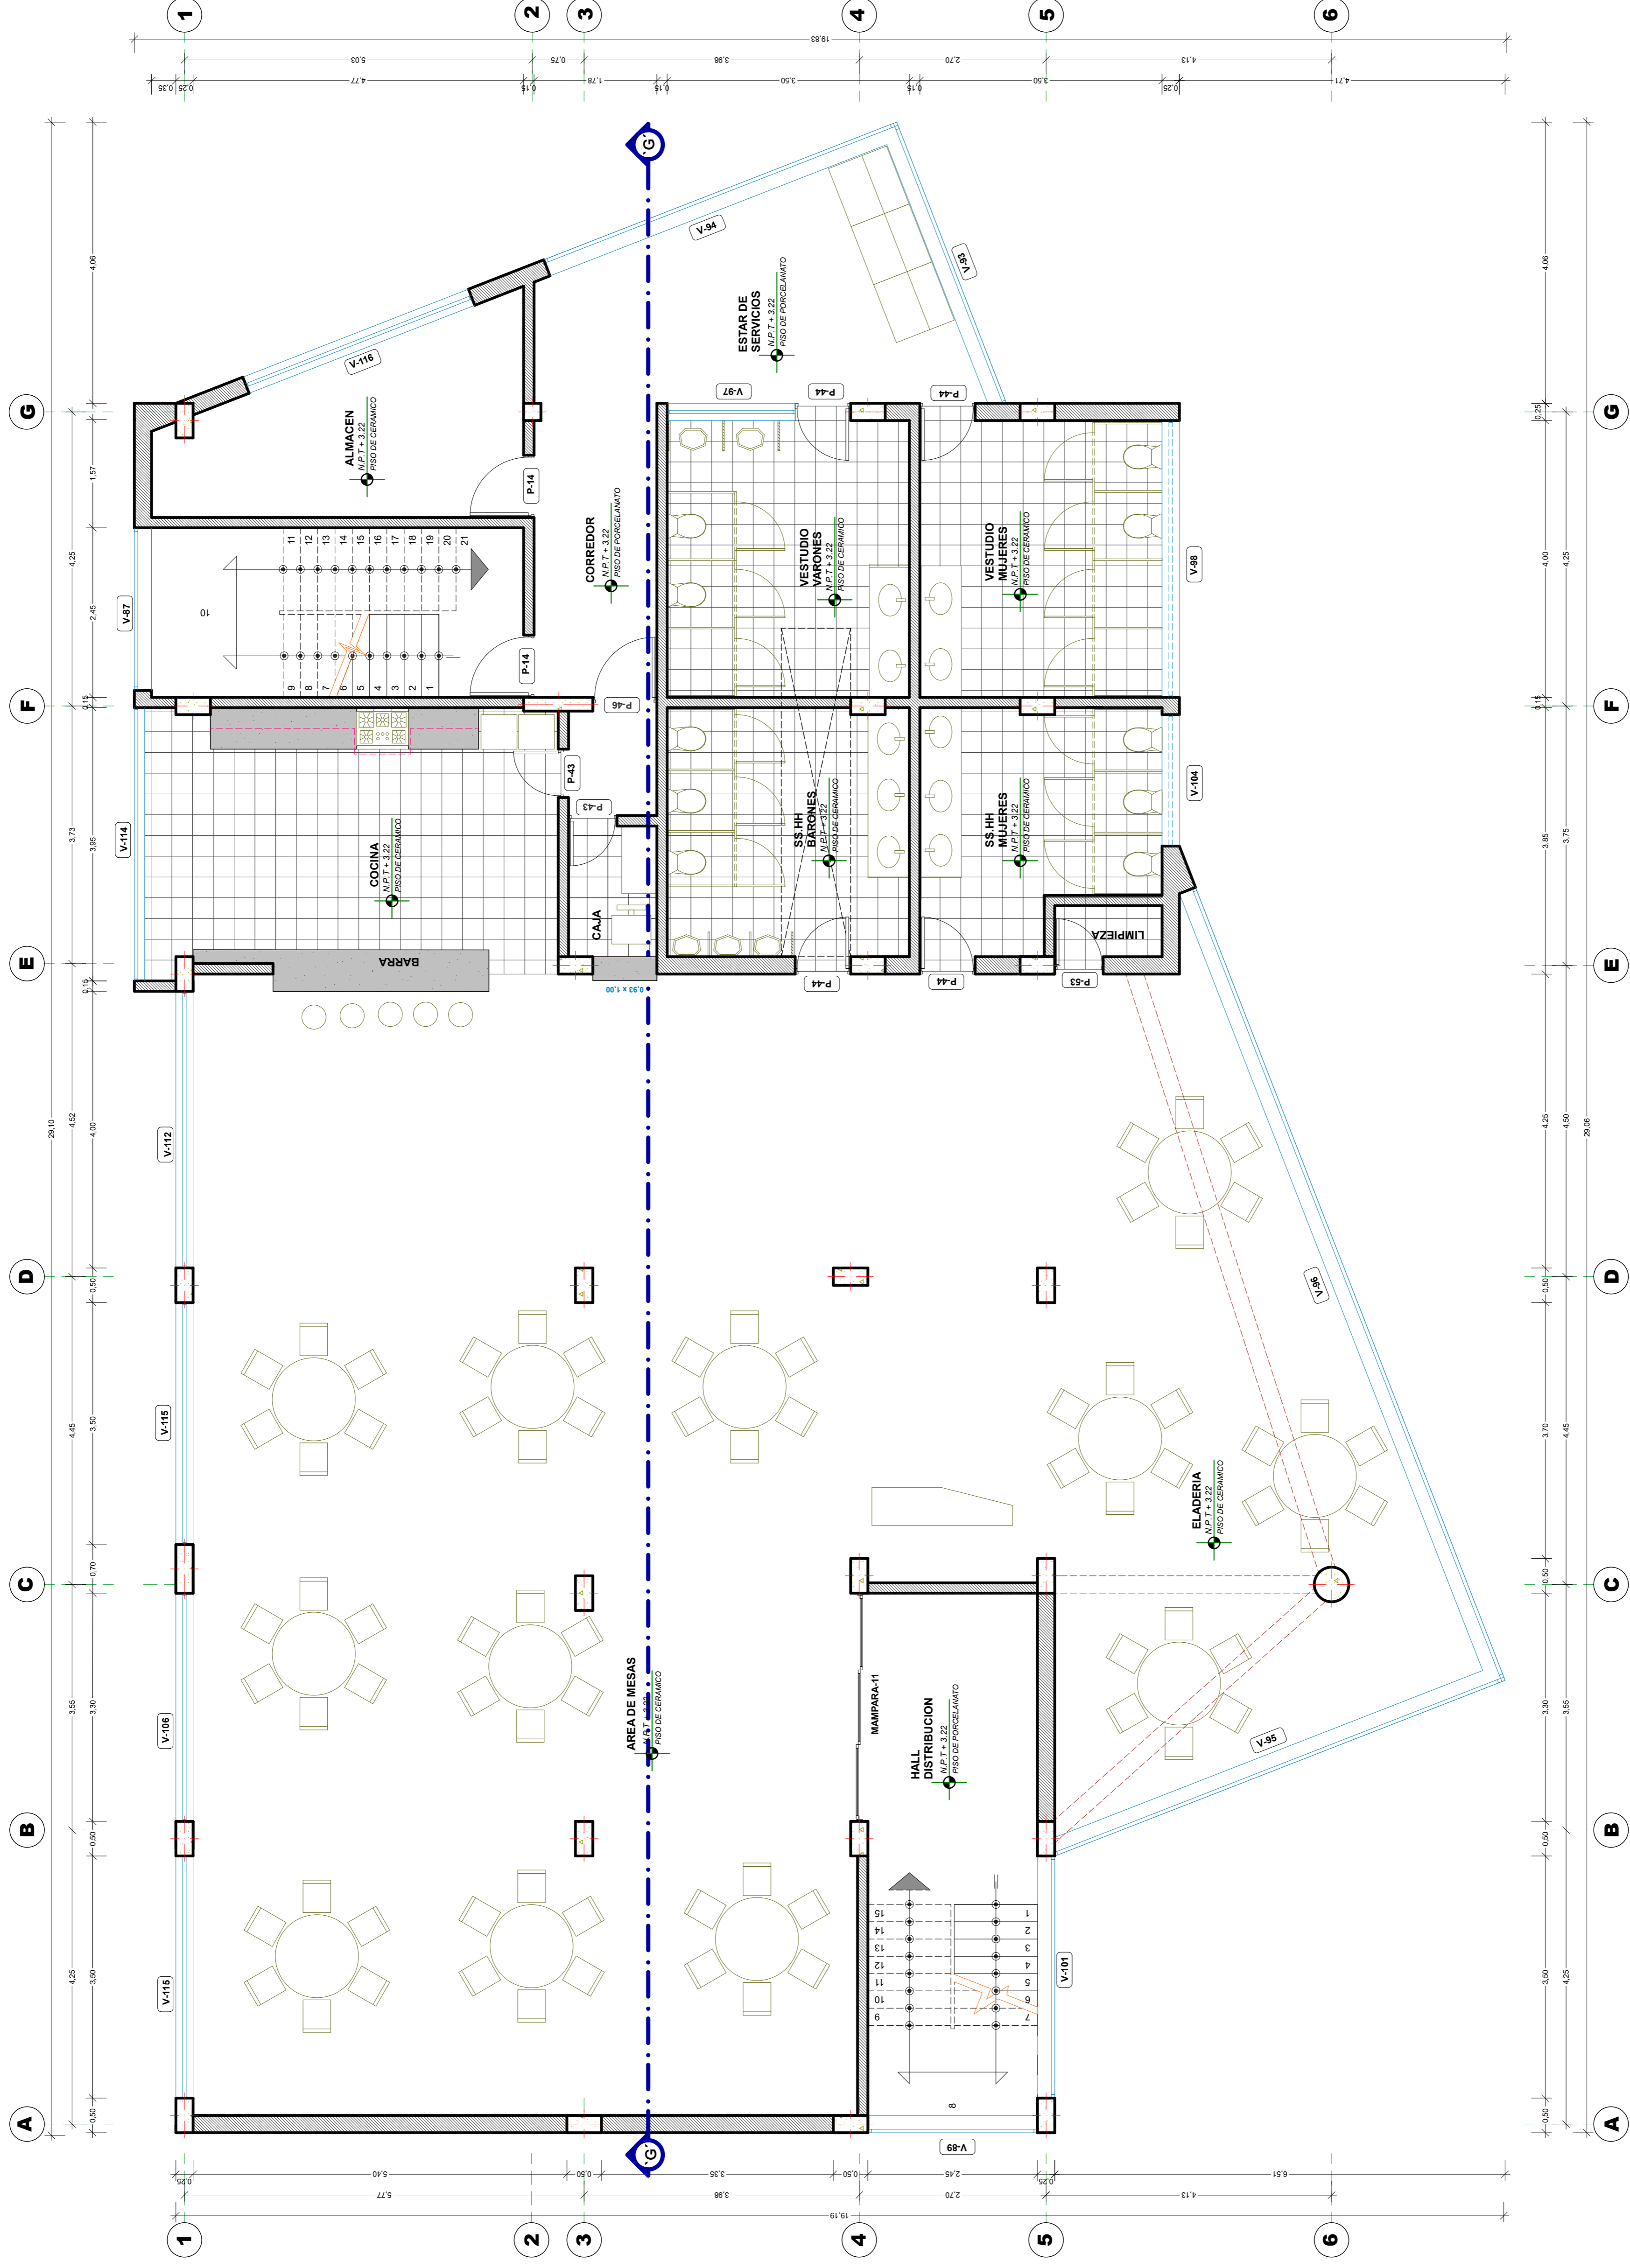

CUADRO DE VANOS / VENTANAS			
ID	ANCHO	ALTO	ALFIZER Nº
V-55	3.00	0.72	0.13
V-56	4.00	0.72	0.13
V-57	2.35	3.57	0.00
V-58	2.45	2.52	0.98
V-59	2.45	2.52	-0.42
V-60	3.50	2.72	-0.70
V-61	3.50	2.72	0.98
V-62	3.75	2.87	-0.70
V-63	4.36	2.58	0.00
V-64	5.47	2.58	0.00
V-65	6.98	2.52	0.00
V-66	12.31	2.52	0.00
V-67	1.85	0.72	1.80
V-68	4.00	0.72	1.80
V-69	2.45	2.52	-0.70
V-70	3.50	2.72	0.00
V-71	3.50	2.72	-0.42
V-72	2.45	2.52	0.00
V-73	3.50	0.72	1.30
V-74	1.90	0.72	1.30
V-75	3.50	0.72	1.30
V-76	3.30	1.42	1.10
V-77	2.60	1.40	1.10
V-78	4.25	1.42	0.80
V-79	2.50	1.42	1.10
V-80	9.31	2.62	0.50
V-81	1.70	0.72	1.30
V-82	4.00	1.42	1.10
V-83	4.00	0.72	1.30
V-84	3.05	1.42	1.10
V-85	3.50	1.42	1.10
V-86	3.50	1.42	0.80

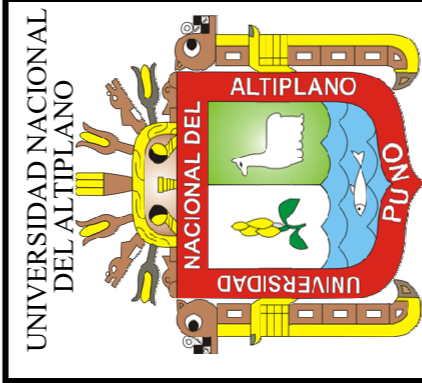

UNIVERSIDAD NACIONAL DEL ALTIPLANO
FACULTAD DE ING. CIVIL Y ARQUITECTURA

ESCUELA PROFESIONAL DE ARQUITECTURA Y URBANISMO

PROYECTO DE TESIS

"PROYECTO ARQUITECTONICO DE UN CONJUNTO HABITACIONAL PARA LOS TECNICOS Y PROFESIONALES DE LA MARINA DE GUERRA DEL PERU-PUNO"

ESPECIALIDAD: ARQUITECTURA

PLANO: ZONA.02 BLOQUE 4 - 2DO NIVEL / RESTAURANT

PRESENTADO POR:

-JORGE VARGAS NEYRA
-SADITH VILCA MOLLOCONDO

LOCALIZACION: AV. SIMON BOLIVAR ESQ. CON AV. EL PUERTO

UBICACION: PUNO, PERU

FECHA: DICIEMBRE 2017

ESCALA: 1:50

A35-25

2DO NIVEL / BLOQUE 04
ESC. 1/50