





BLOQUE 04 EN RENDERISADO

TANQUE ELEVADO DE 750 LT

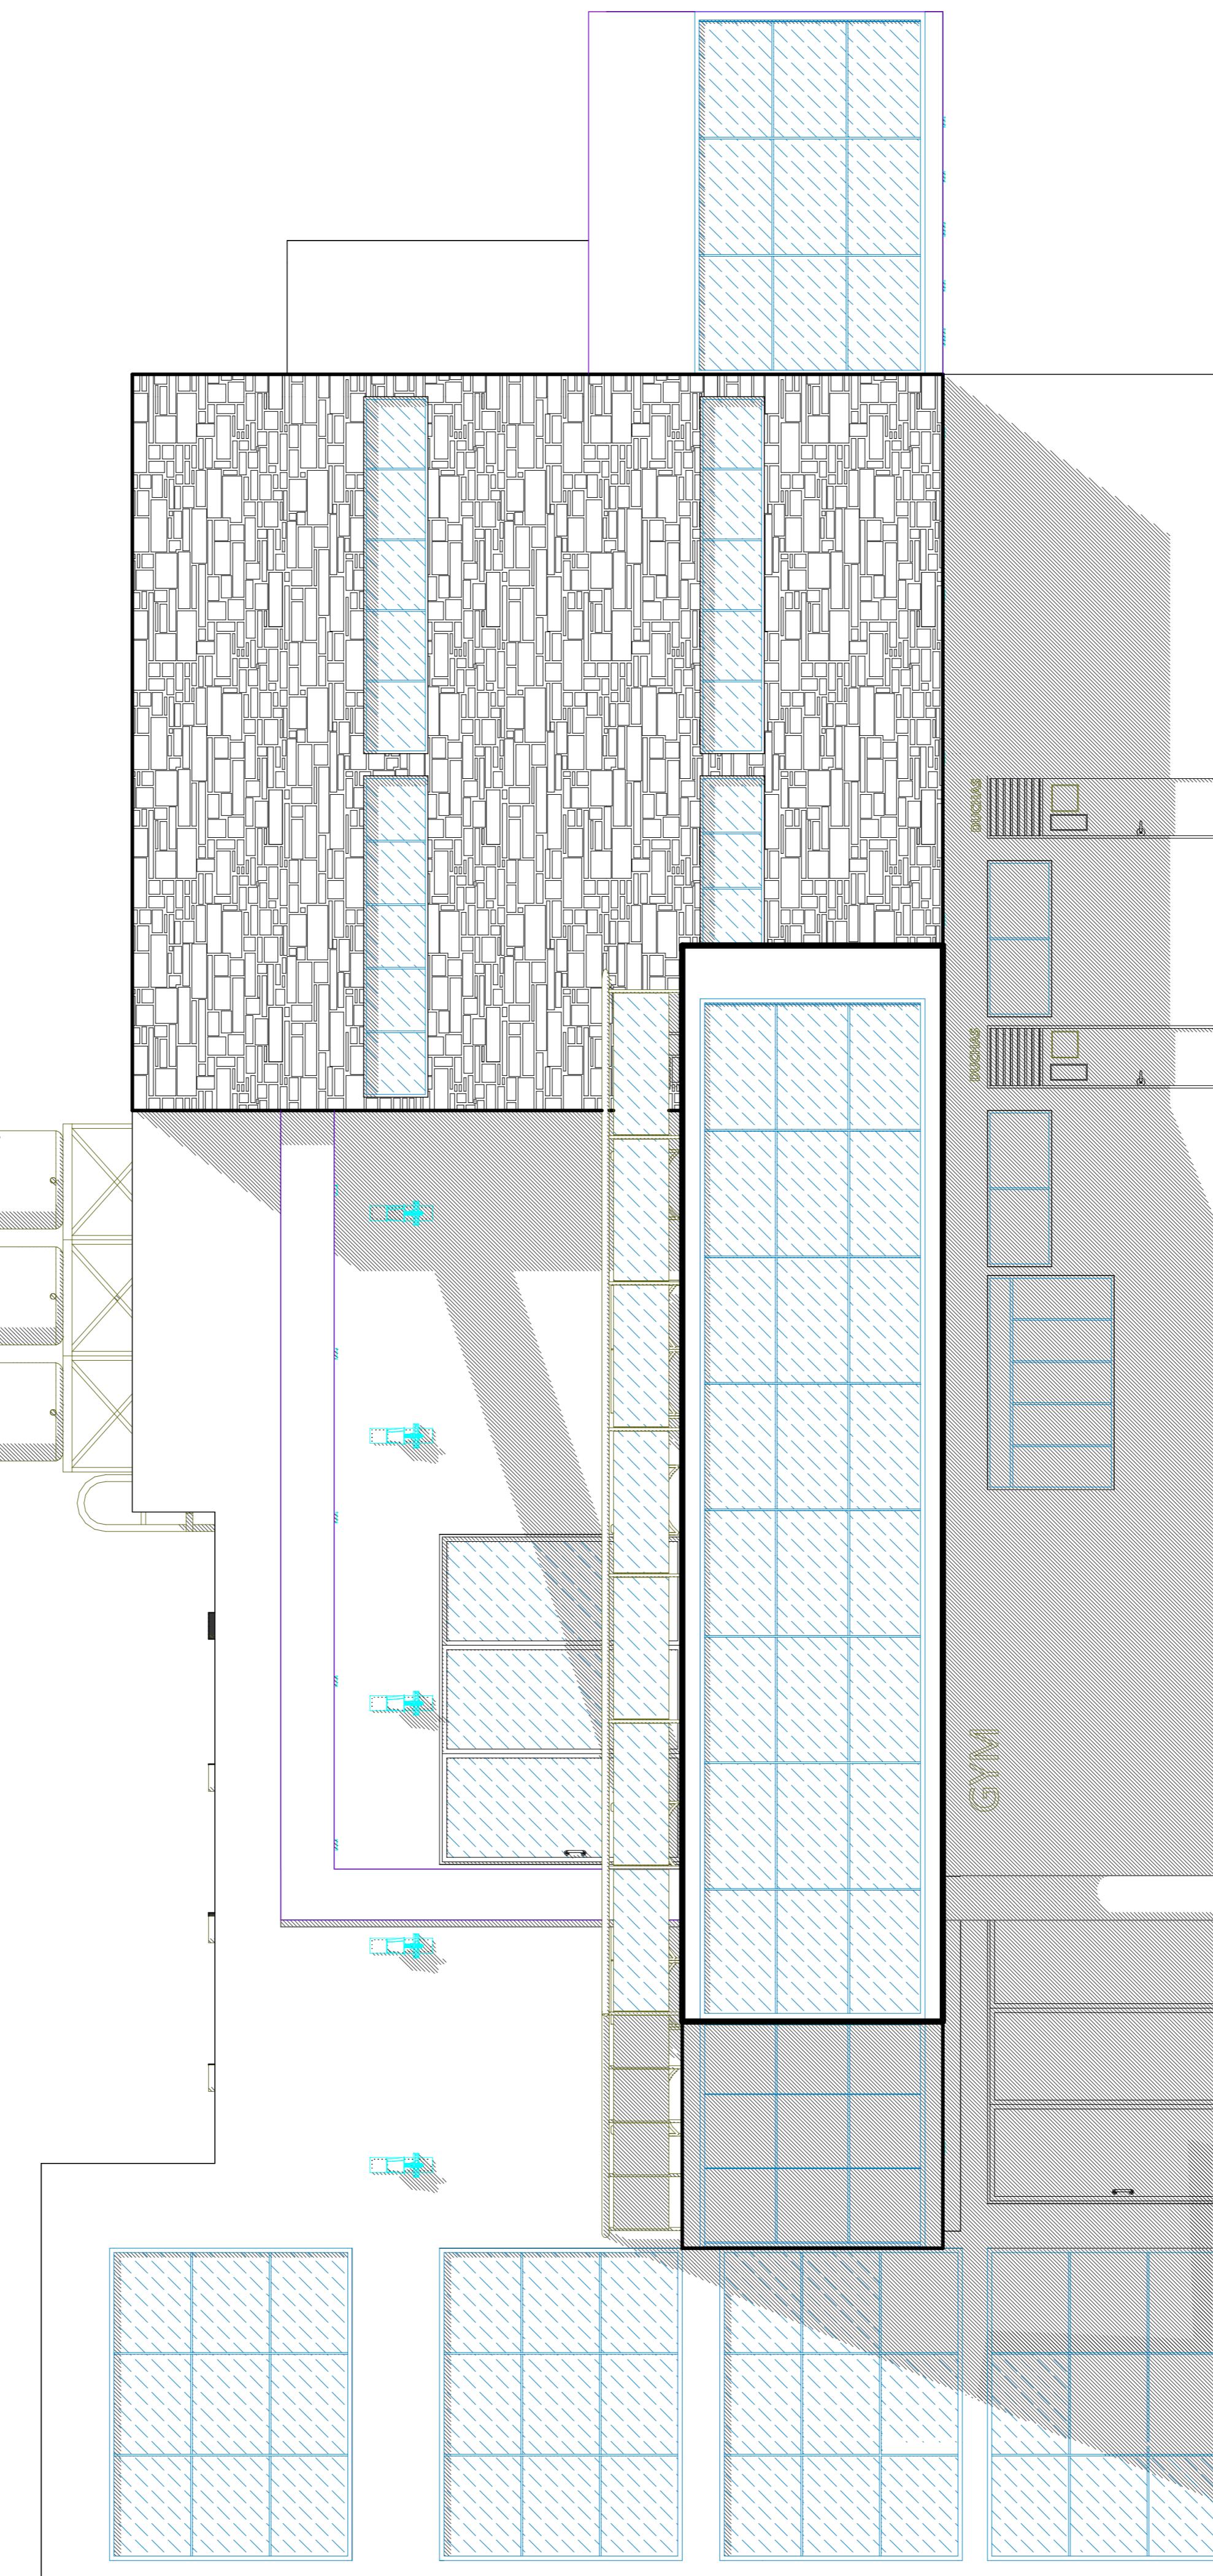

ELEVACION PRINCIPAL / BLOQUE 04
ESCO: 1:50

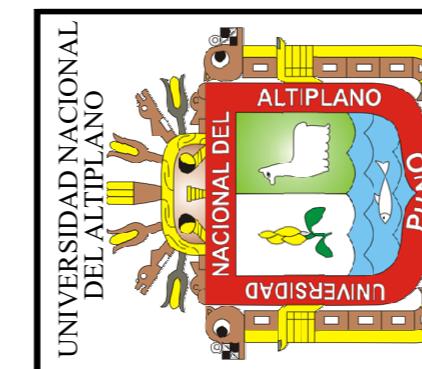

FACULTAD DE ING. CIVIL
Y ARQUITECTURA

**ESCUELA
PROFESSIONAL
DE
ARQUITECTURA Y
URBANISMO**

PROYECTO DE TESIS

"PROYECTO
ARQUITECTONICO DE UN
CONJUNTO HABITACIONAL
PARA LOS TECNICOS Y
OFICIALES DE MARINA DE LA
MARINA DE GUERRA DEL
PERU-PUNO"

ESCALA 1:500

ARQUITECTURA

**BL OQUE 04-ELEVACION
PRINCIPAL**

PLANO

"JORGE VARGAS NEYRA
-SADITH VILCA MOLLOCÓNDO
LOCALIZACION:
AV. RAMÓN BOUILLERES CON
AV. EL PUERTO
UBICACION:
OPTO PUNO
Dpto. Puno
Provincia de Puno
Distrito de Puno
FECHA:
Diciembre 2017
ESCALA:
1:50

LAMINA:
A35-29

PROYECTO
ARQUITECTONICO DE UN
CONJUNTO HABITACIONAL
PARA LOS TECNICOS Y
OFICIALES DE MARINA DE LA
MARINA DE GUERRA DEL
PERU-PUNO"
ESCALA 1:500
ARQUITECTURA
PLANO
"JORGE VARGAS NEYRA
-SADITH VILCA MOLLOCÓNDO
LOCALIZACION:
AV. RAMÓN BOUILLERES CON
AV. EL PUERTO
UBICACION:
OPTO PUNO
Dpto. Puno
Provincia de Puno
Distrito de Puno
FECHA:
Diciembre 2017
ESCALA:
1:50