


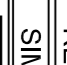






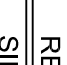
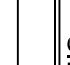
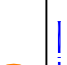



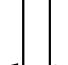
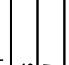




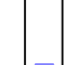



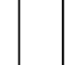


















































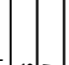
























LETENDA DE INSTALACION SANITARIA

REDA DE DESAGUE	REDA DE AGUA
	

REDA DE AGUA	REDA DE DESAGUE
	



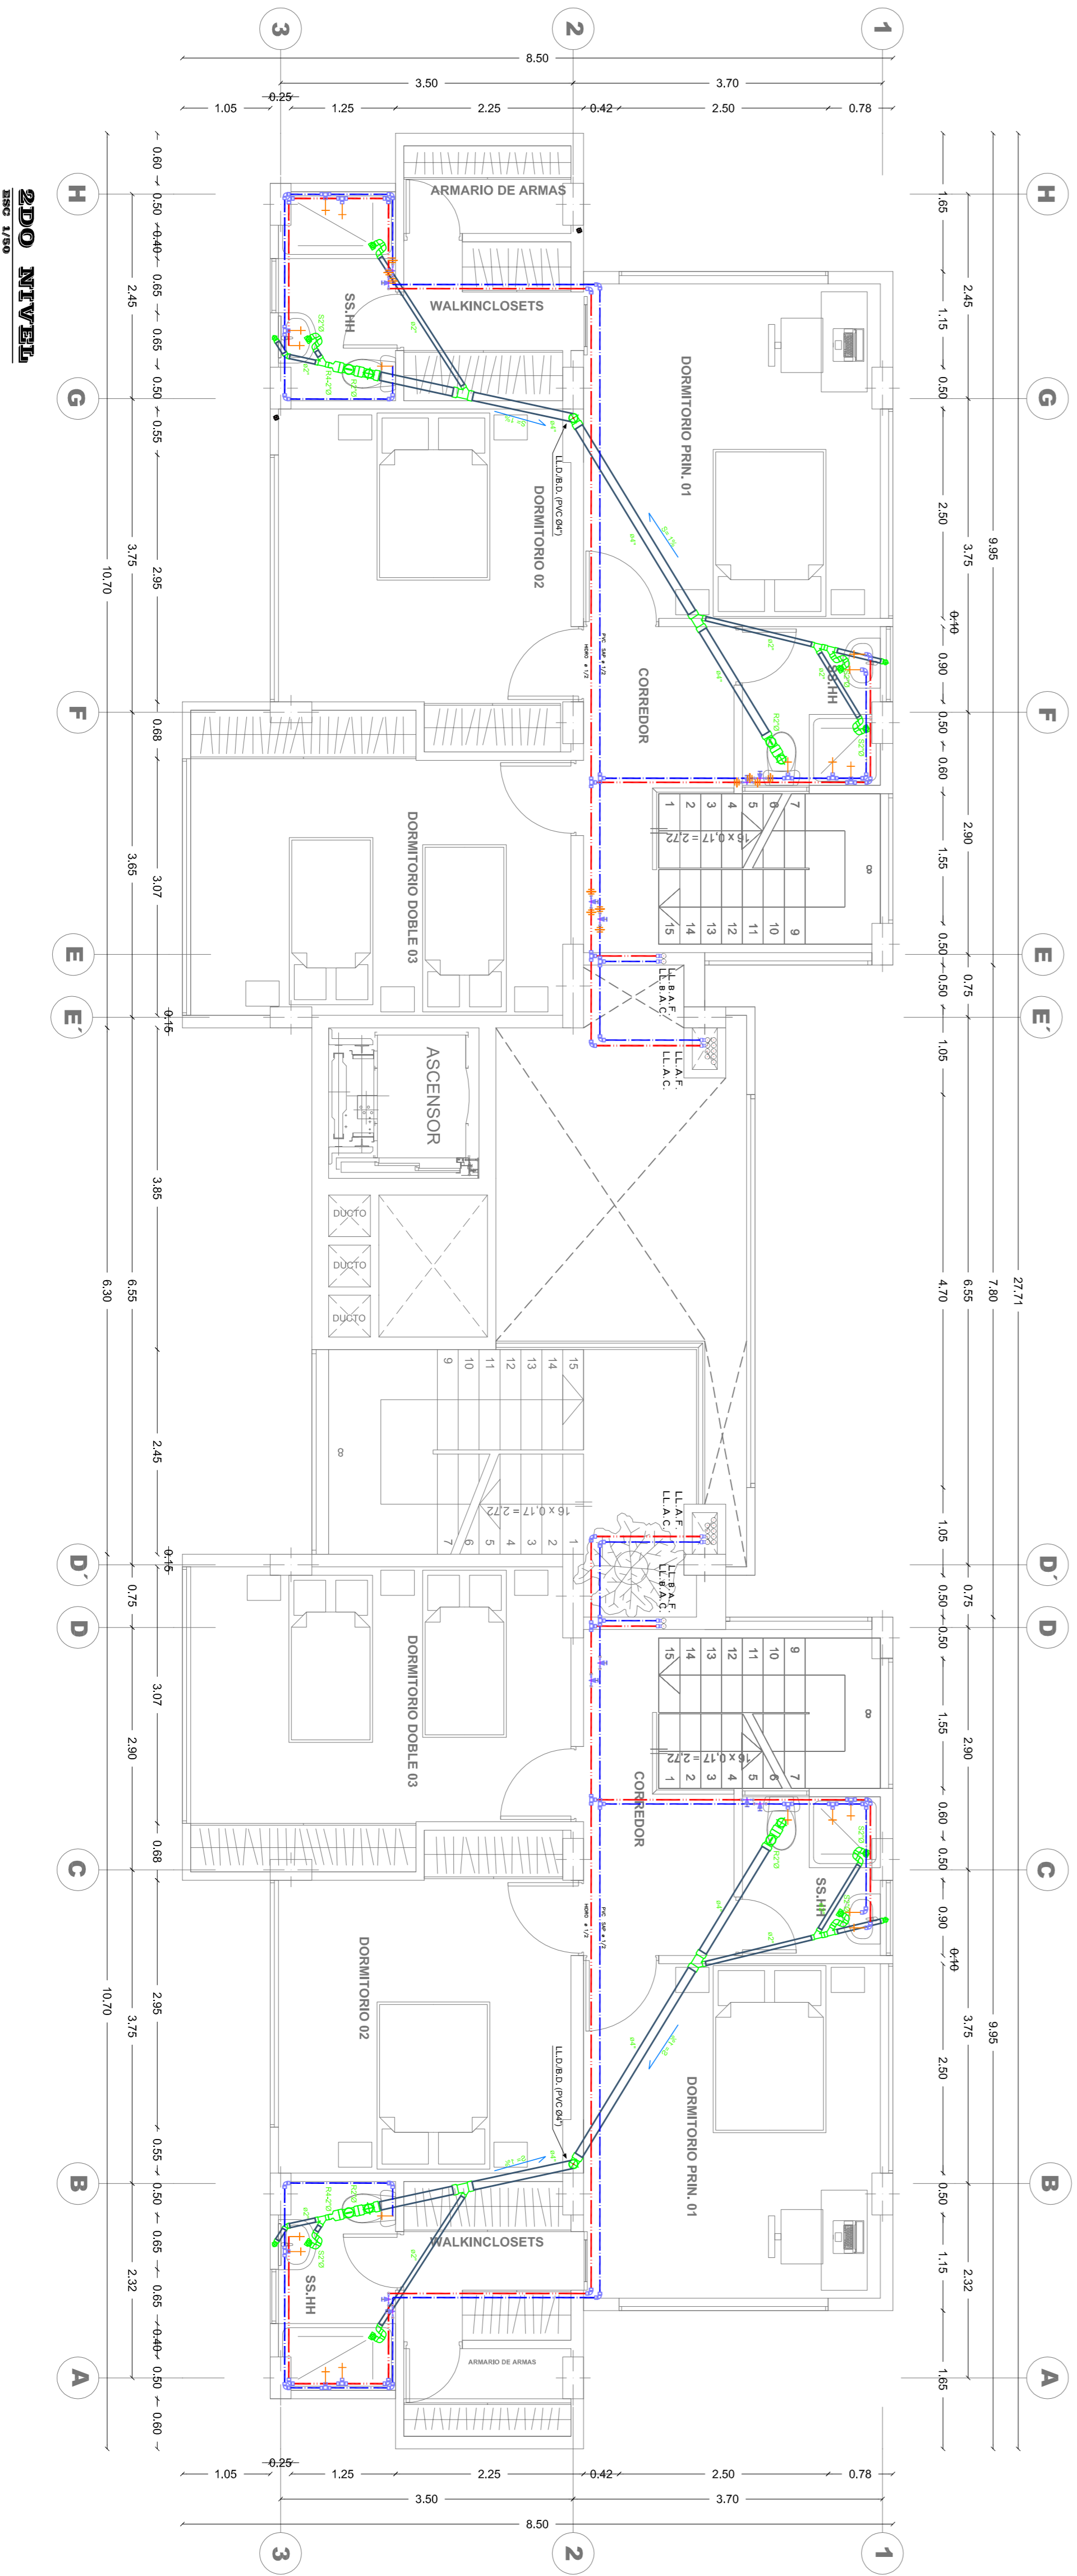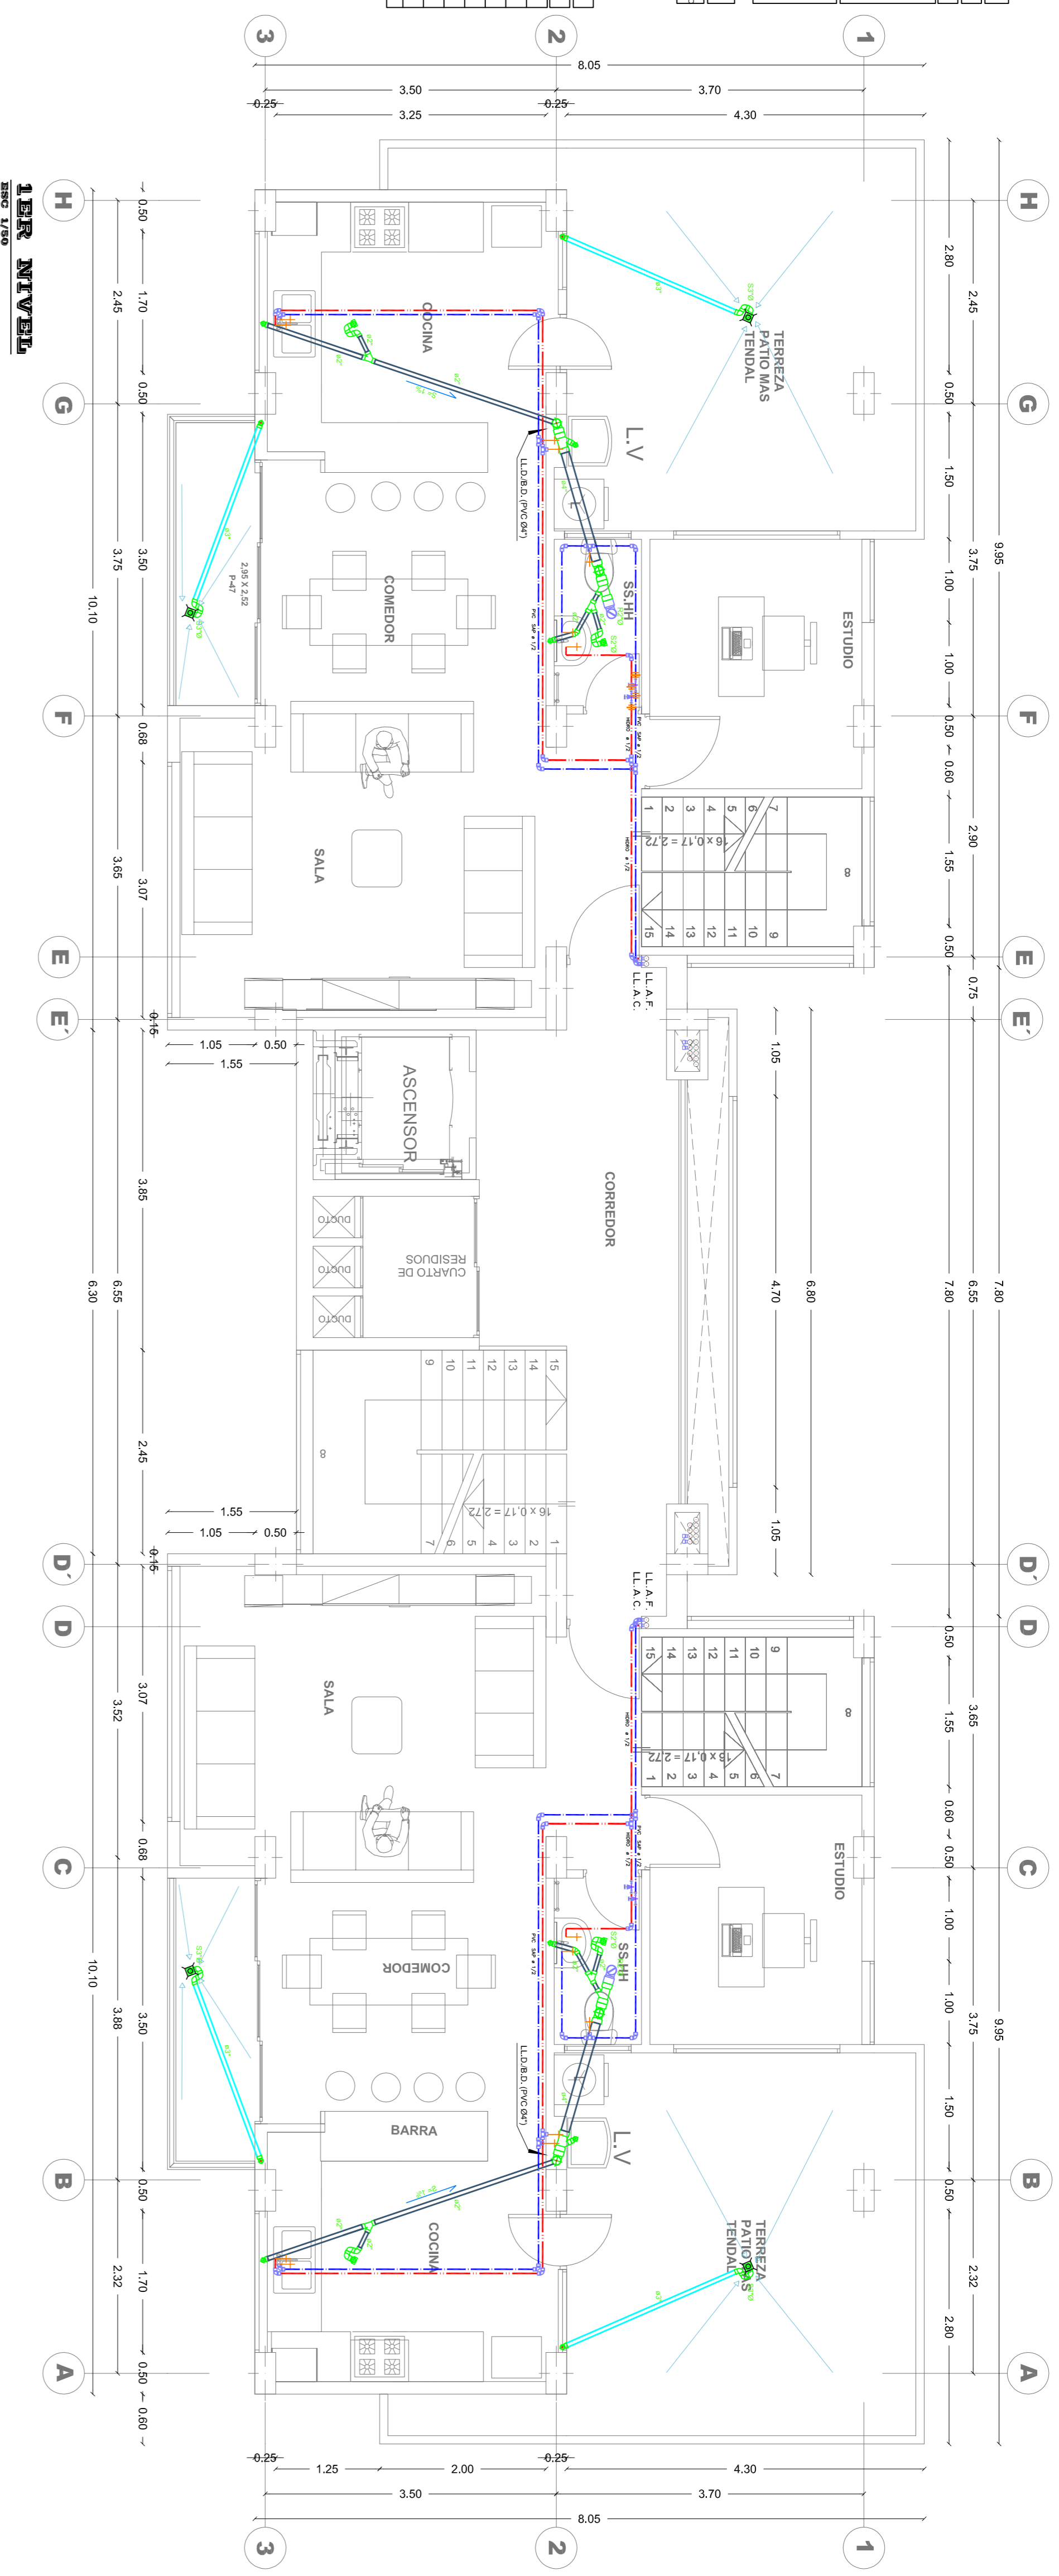

UNIVERSIDAD NACIONAL DEL ALTIPLANO
FACULTAD DE ING. CIVIL Y ARQUITECTURA

ESCUELA PROFESIONAL DE ARQUITECTURA Y URBANISMO

PROYECTO DE TESIS

ARQUITECTONICO DE UN CONJUNTO HABITACIONAL PARA LOS TECNICOS Y OBREROS DE LA MARINA DE GUERRA DEL PERU-PUNO

ZONA 01
DUPLEX

PRESENTADO POR:
-JORGE VARGAS NEYRA
-SADITH VILCA MOLLOCOND

PROF. RANG
DIPLO. RANG
DIPLO. RANG

FECHA
DICIEMBRE 2017

ESCALA
1:50