
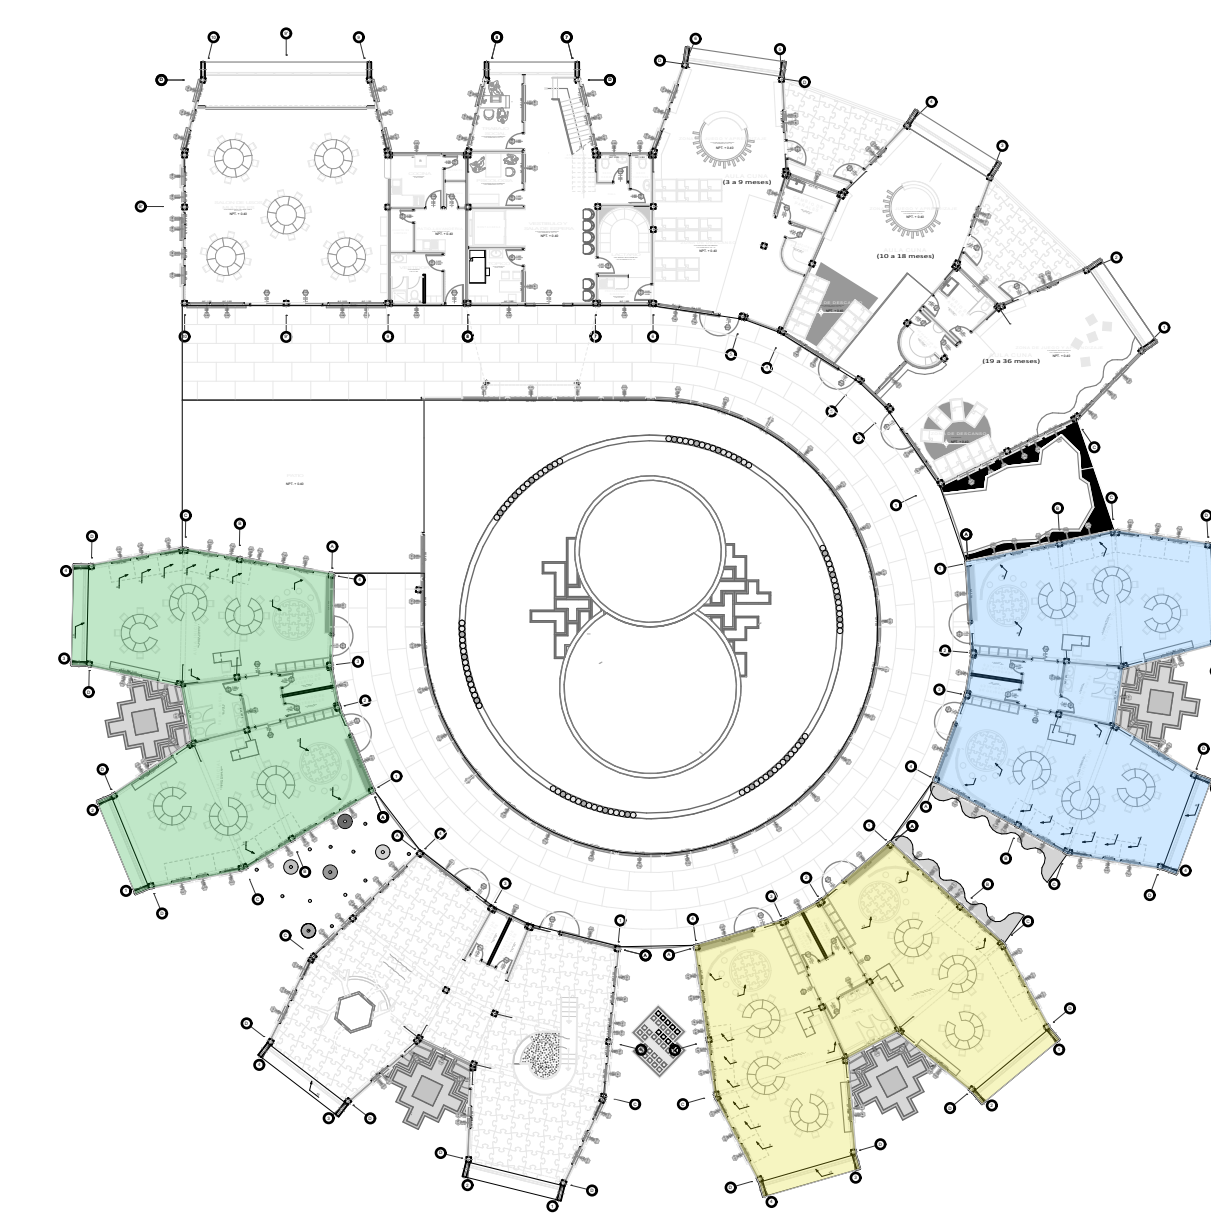


MODULO DE AULAS JARDIN DE 3, 4 Y 5 AÑOS

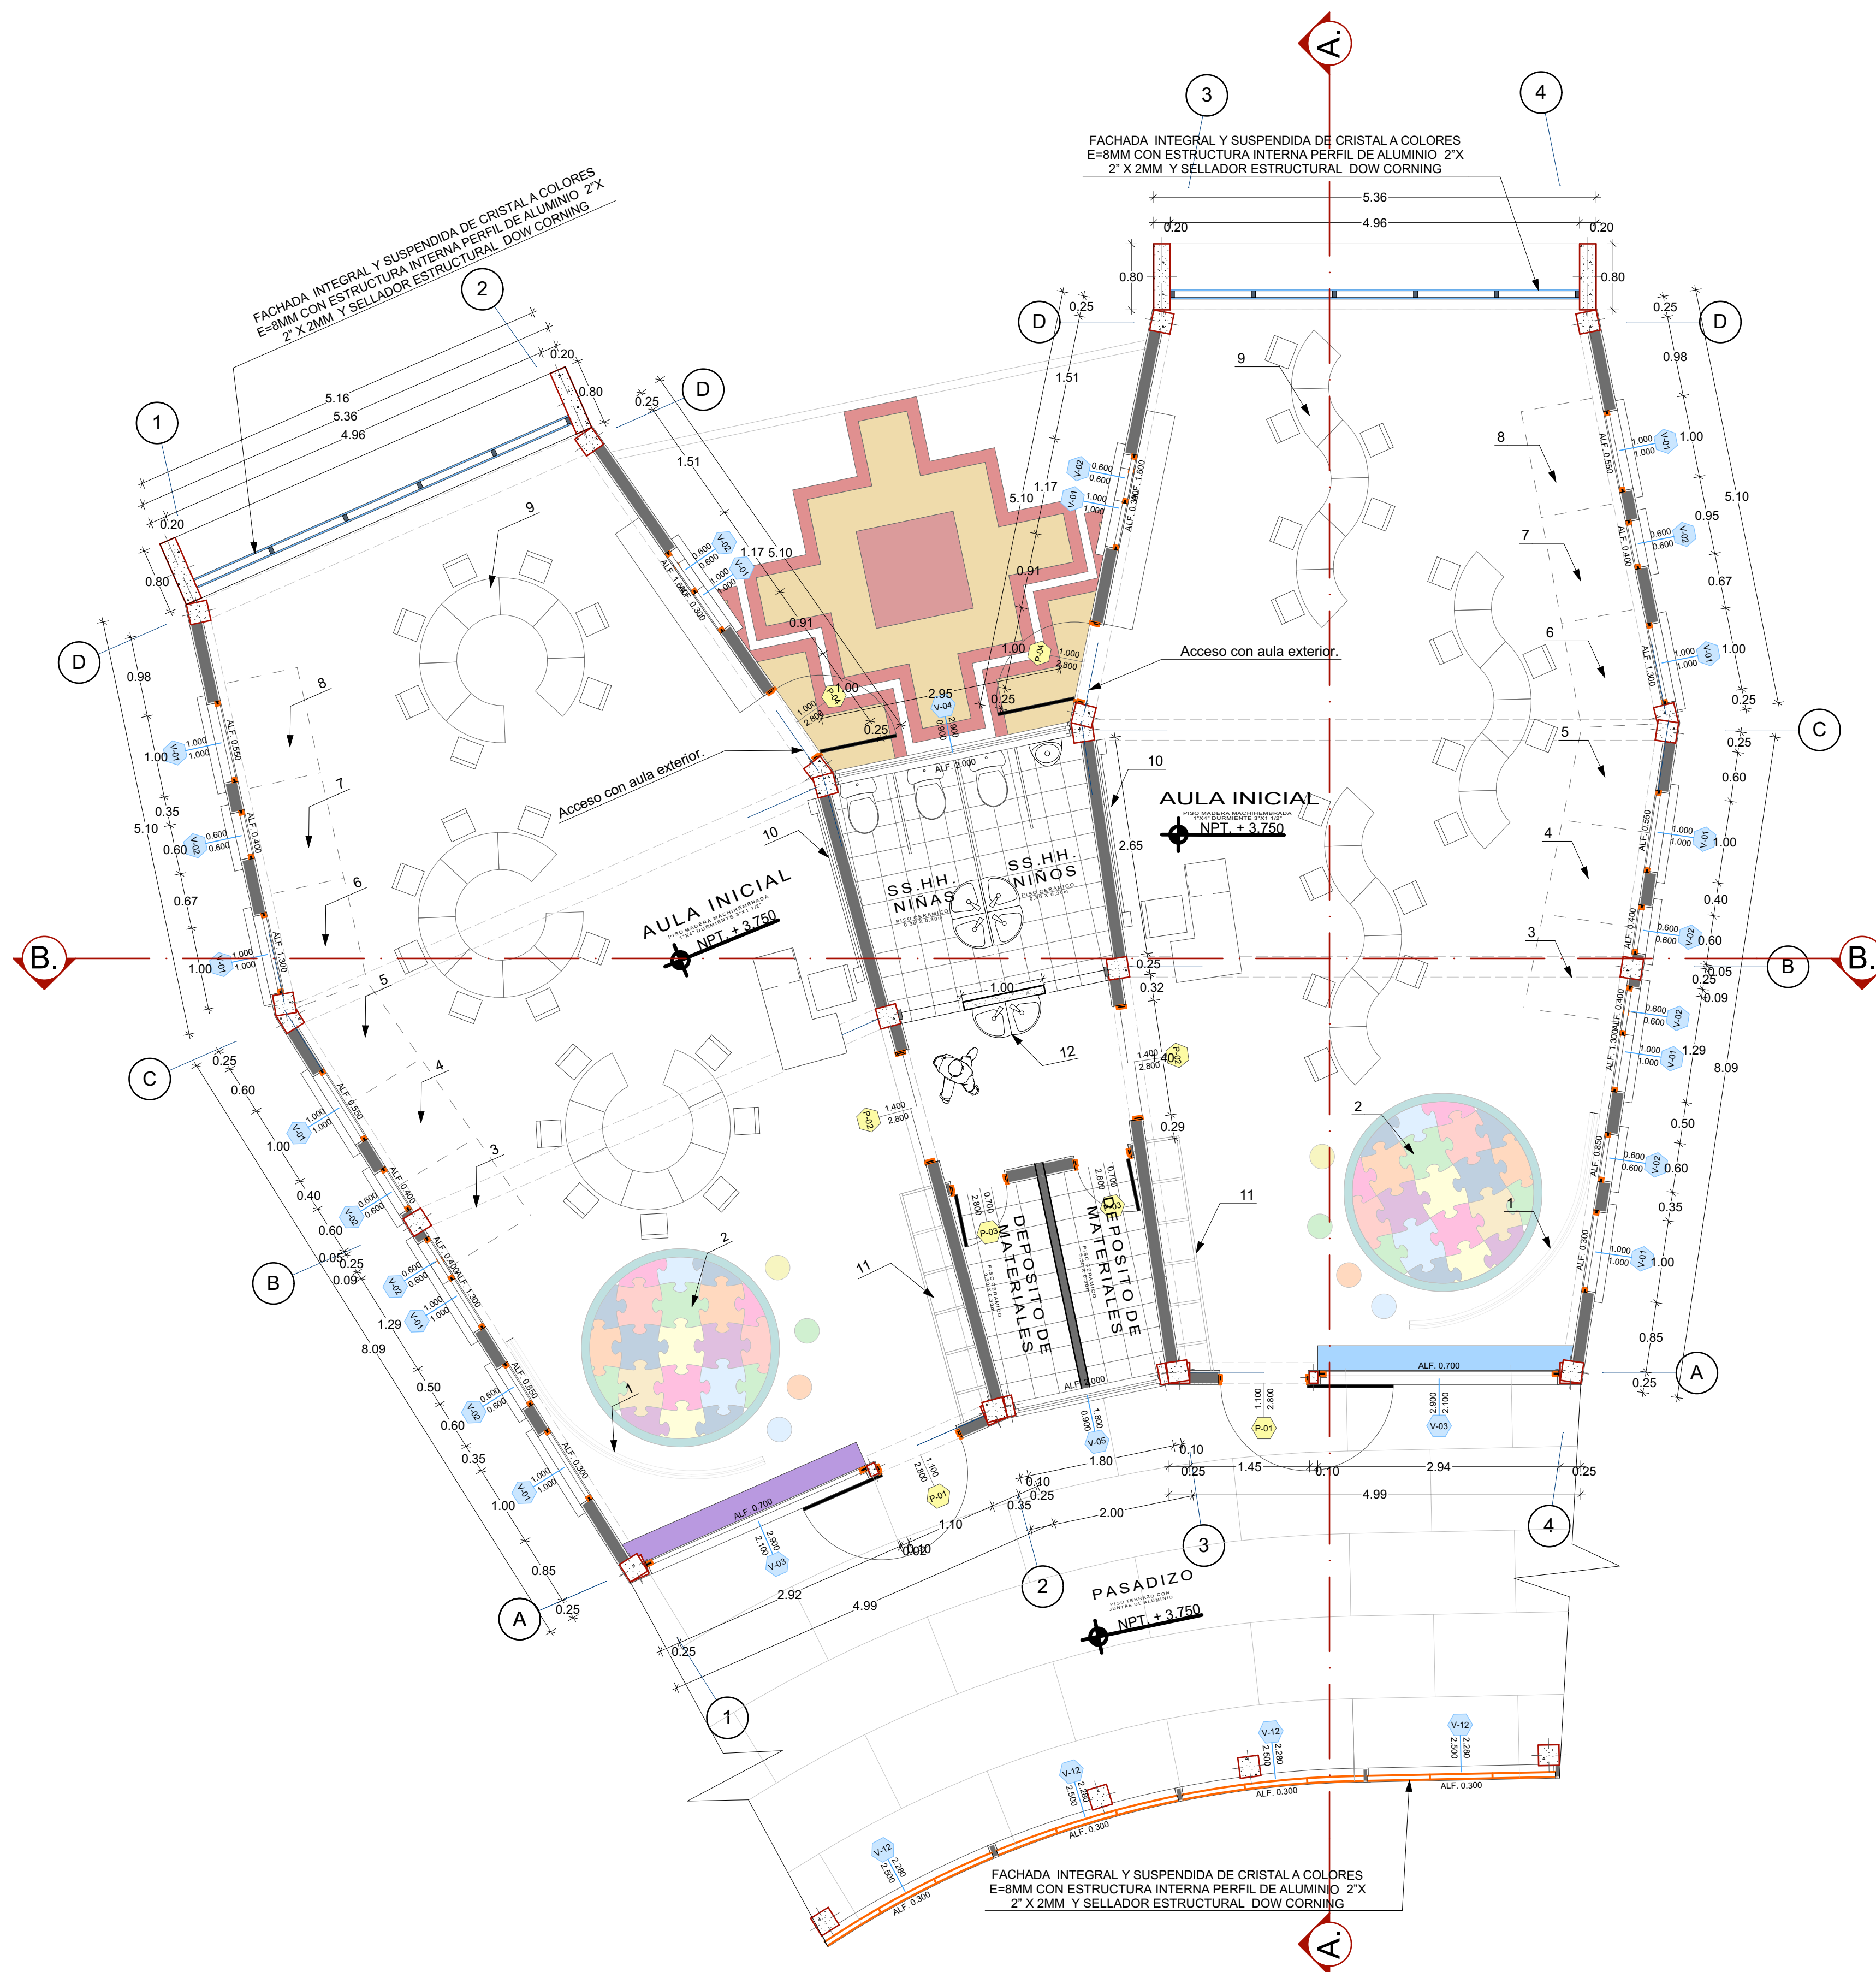

PLANO GENERAL (Distribucion)

- AULA JARDIN DE 3 AÑOS
- AULA JARDIN DE 4 AÑOS
- AULA JARDIN DE 5 AÑOS

CUADRO DE VANOS (PUERTAS)				
PRIMER NIVEL				
TIPO	ANCHO	ALTURA	ALFEIZER	CANTIDAD
P-1	1.10	2.80	0.00	2
P-2	1.40	2.80	0.00	2
P-3	0.70	2.80	0.00	2
P-4	1.00	2.80	0.00	1

CUADRO DE VANOS (VENTANAS)					
PRIMER NIVEL					
TIPO	ANCHO	ALTURA	ALFEIZER	CANTIDAD	OBSERVACION
V-1	1.00	1.00	Variable	12	Circular
V-2	0.60	0.60	Variable	10	Circular
V-3	2.90	2.10	0.70	2	Rectangular
V-4	2.90	0.90	2.00	2	Rectangular
V-5	1.80	0.90	2.00	2	Rectangular

LEYENDA	
1.	PIZARRA INTERACTIVA DESLIZABLE
2.	PISO ALFOMBRADO
3.	ZONA DE LENGUAJE-COMUNICACION
4.	ZONA DE MATEMATICA
5.	ZONA
6.	ZONA
7.	ZONA
8.	ZONA
9.	MOVILIARIO EDUCATIVO MODULAR INT.
10.	PIZARRA INTERACTIVA ELECTRONICA
11.	ARMARIO CON CASILLEROS
12.	LAVAMANOS COLECTIVO DE 2 GRIFOS

PRIMER NIVEL

Escala 1:50

