



PROYECTO:

"Complejo Interactivo para el Desarrollo de la Educación Infantil del Centro Poblado de Jayllihuaya"

ESPECIALIDAD:


ARQUITECTURA

PLANO:

CUNA JARDIN
MODULO
AULAS DE CUNAS

ELABORACION:

*BACH. ARQ. QUISO QUISPE YESSICA LISBETH
*BACH. ARQ. SEMINARIO CASTILLO LUIS MIGUEL

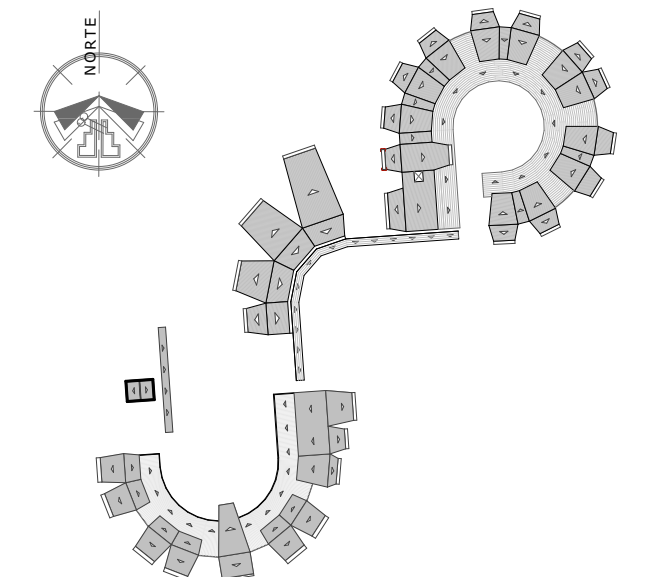

DIRECTOR:

*Dr. Arqto. JORGE ADAN VILLEGAS ABRILL

ASESOR:

*Arqto. NARDA YOLANDA CASTILLO CASTILLO

UBICACION:

LUGAR : CENTRO POBLADO DE JAYLLIHUAYA
DISTRITO : PUNO
PROVINCIA : PUNO
DPTO. : PUNO

DIBUJO:


LAMINA:

FECHA:

DICIEMBRE 2017

ESCALA:

INDICADA

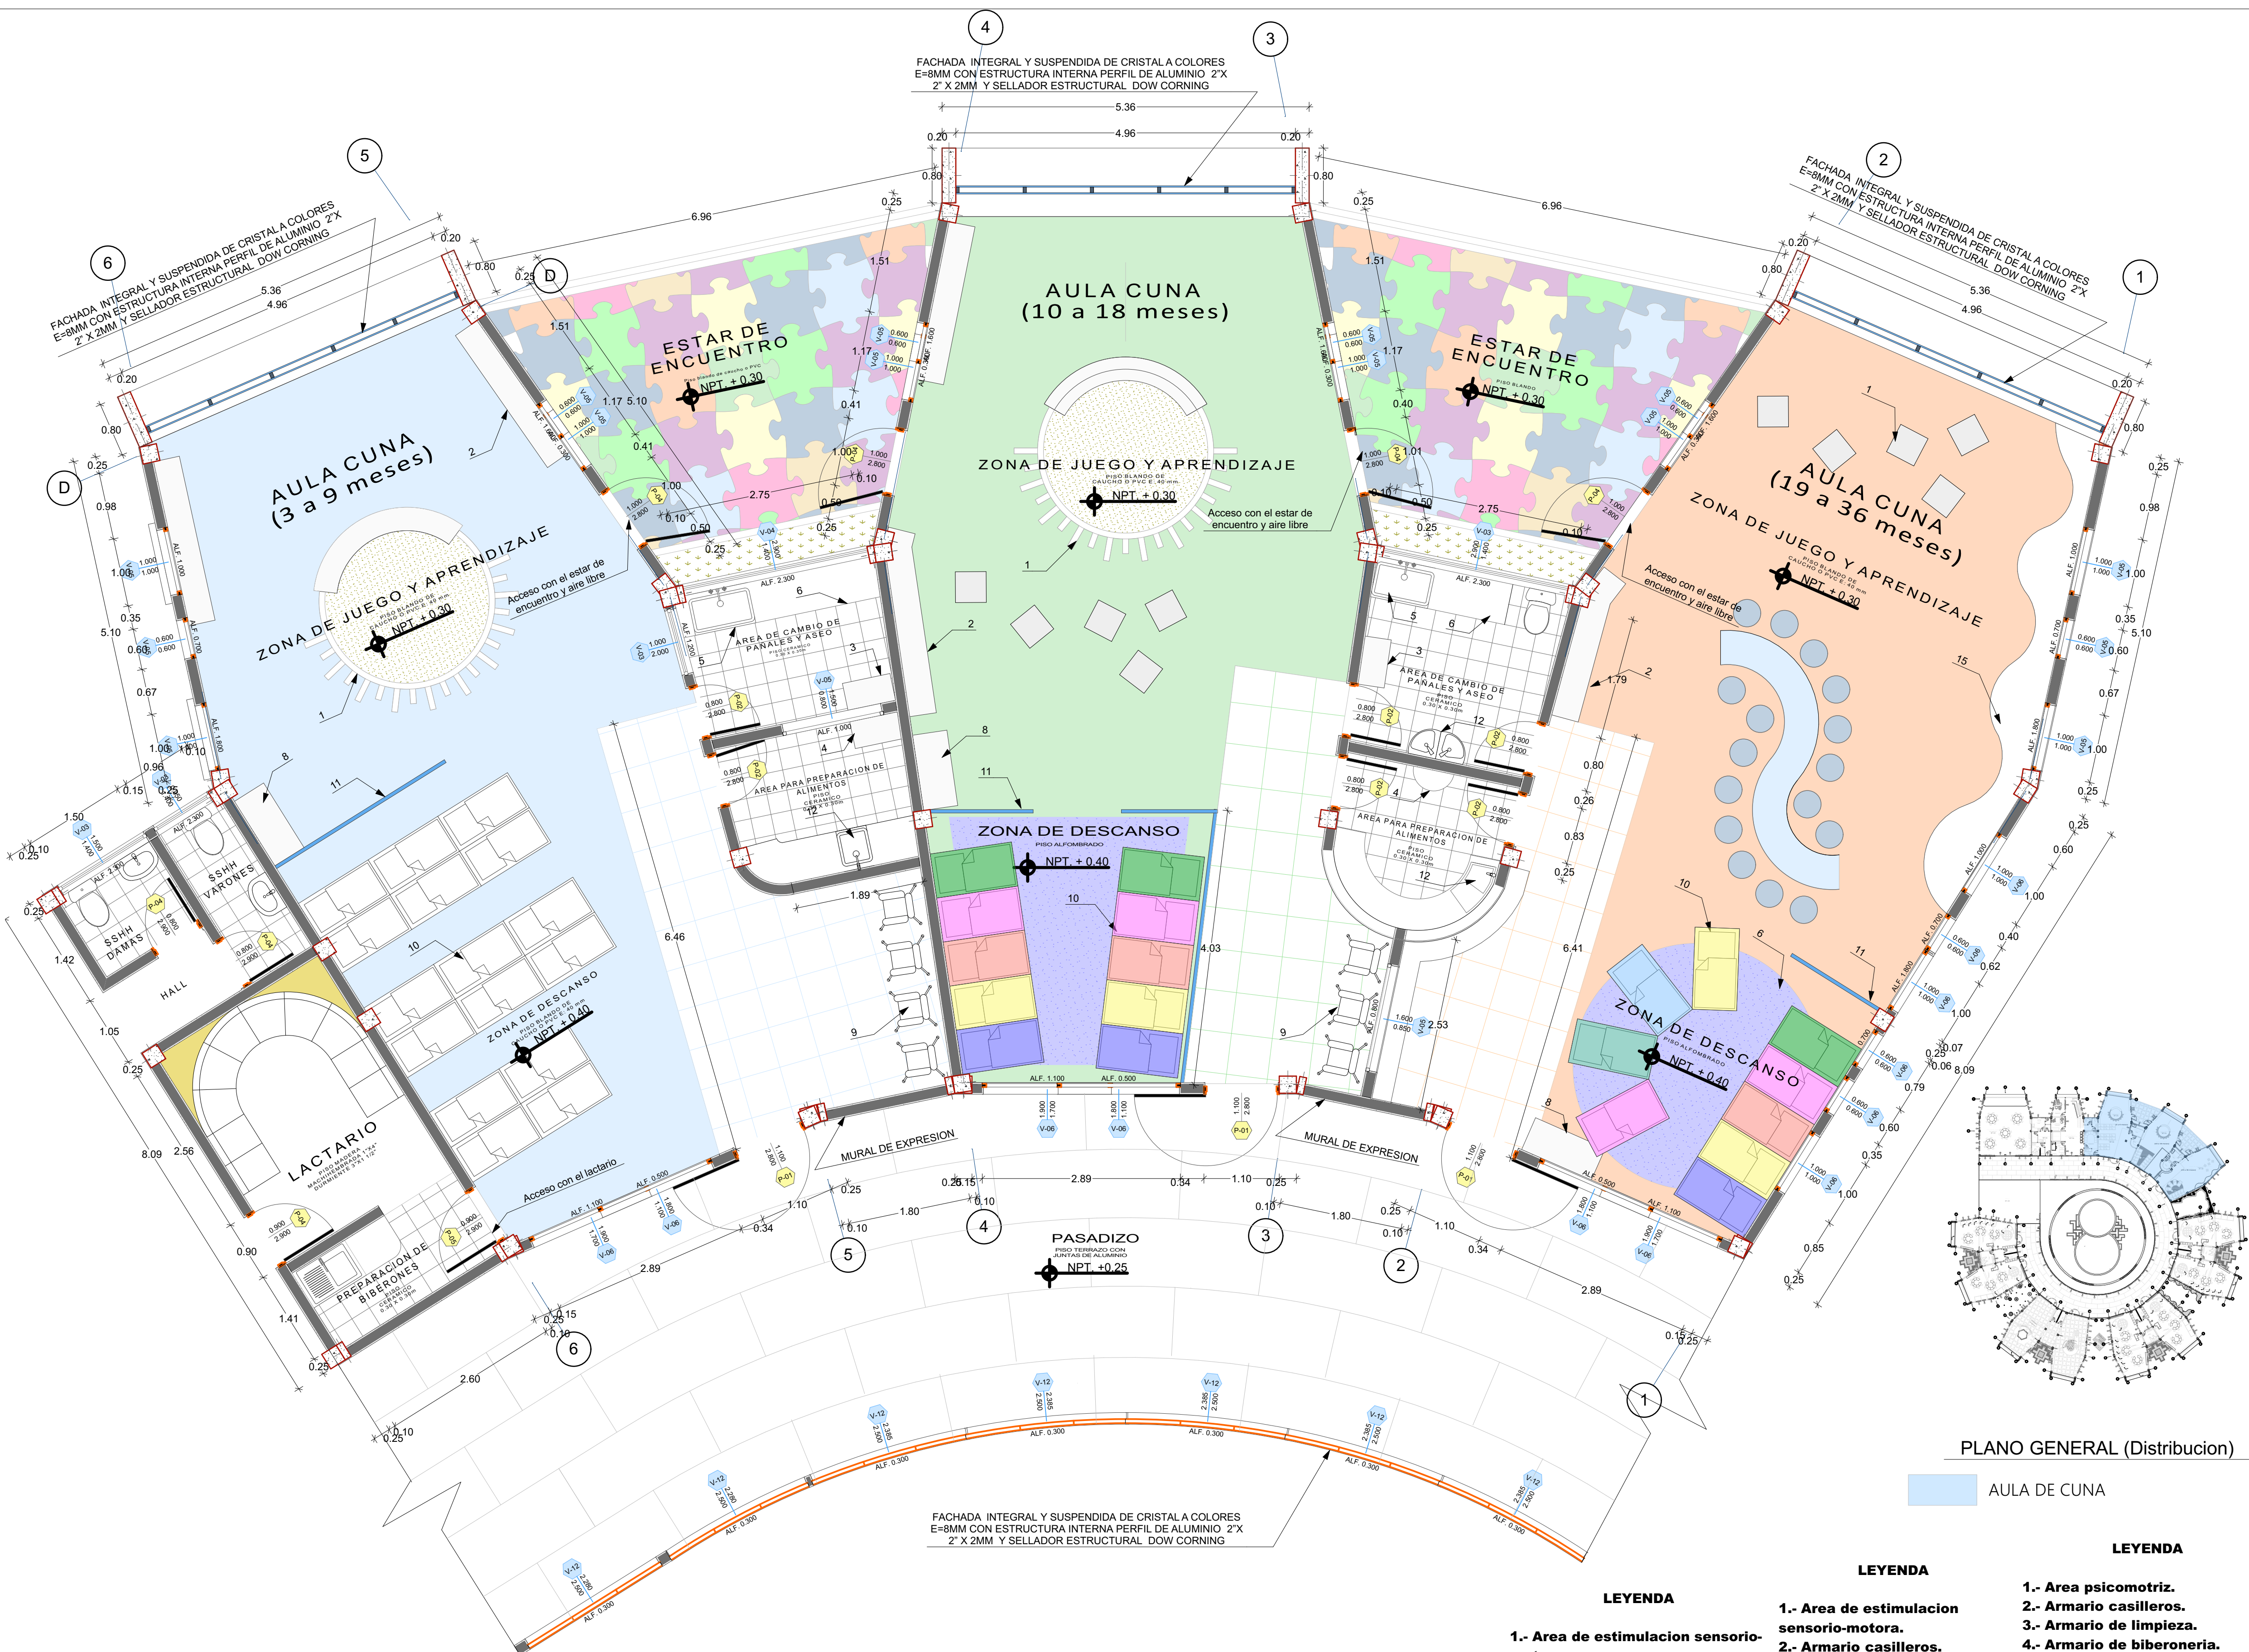

PLANO GENERAL (Distribucion)

AULA DE CUNA

LEYENDA

LEYENDA

- 1.- Area de estimulacion sensorio-motora
- 2.- Armario casilleros
- 3.- Armario de limpieza
- 4.- Armario de biberoneria
- 5.- Bañera para bebe
- 6.- Cambiador
- 7.- Estanteria alta
- 8.- Armario para colchas
- 9.- Mesa de alimentcion para bebes.
- 10.- Cunas
- 11.- Separacion opcional de la zona de descanso
- 12.- Labamanos

LEYENDA

- 1.- Area de estimulacion sensorio-motora.
- 2.- Armario casilleros.
- 3.- Armario de limpieza.
- 4.- Armario de biberoneria.
- 5.- Bañera para bebe.
- 6.- Cambiador.
- 7.- Estanteria alta.
- 8.- Armario para colchas.
- 9.- Mesa de alimentcion para bebes.
- 10.- Cunas.
- 11.- Separacion opcional de la zona de descanso.
- 12.- Labamanos.
- 13.- Labanamo colectivo con dos grifos.

LEYENDA

- 1.- Area psicomotriz.
- 2.- Armario casilleros.
- 3.- Armario de limpieza.
- 4.- Armario de biberoneria.
- 5.- Bañera para bebe.
- 6.- Cambiador.
- 7.- Estanteria alta.
- 8.- Armario para colchas.
- 9.- Mesa de alimentcion para bebes.
- 10.- Colchonetas
- 11.- Separacion opcional de la zona de descanso.
- 12.- Labamanos.
- 13.- Labanamo colectivo con dos grifos.
- 14.- Piso alfombrado.
- 15.- Estanteria para actividades creativas.

PRIMER NIVEL

Escala 1:50

A.08