


**PRIMERA PLANTA**  
ESCALA 1/150



**PLANTA DE TECHOS**  
ESCALA 1/150

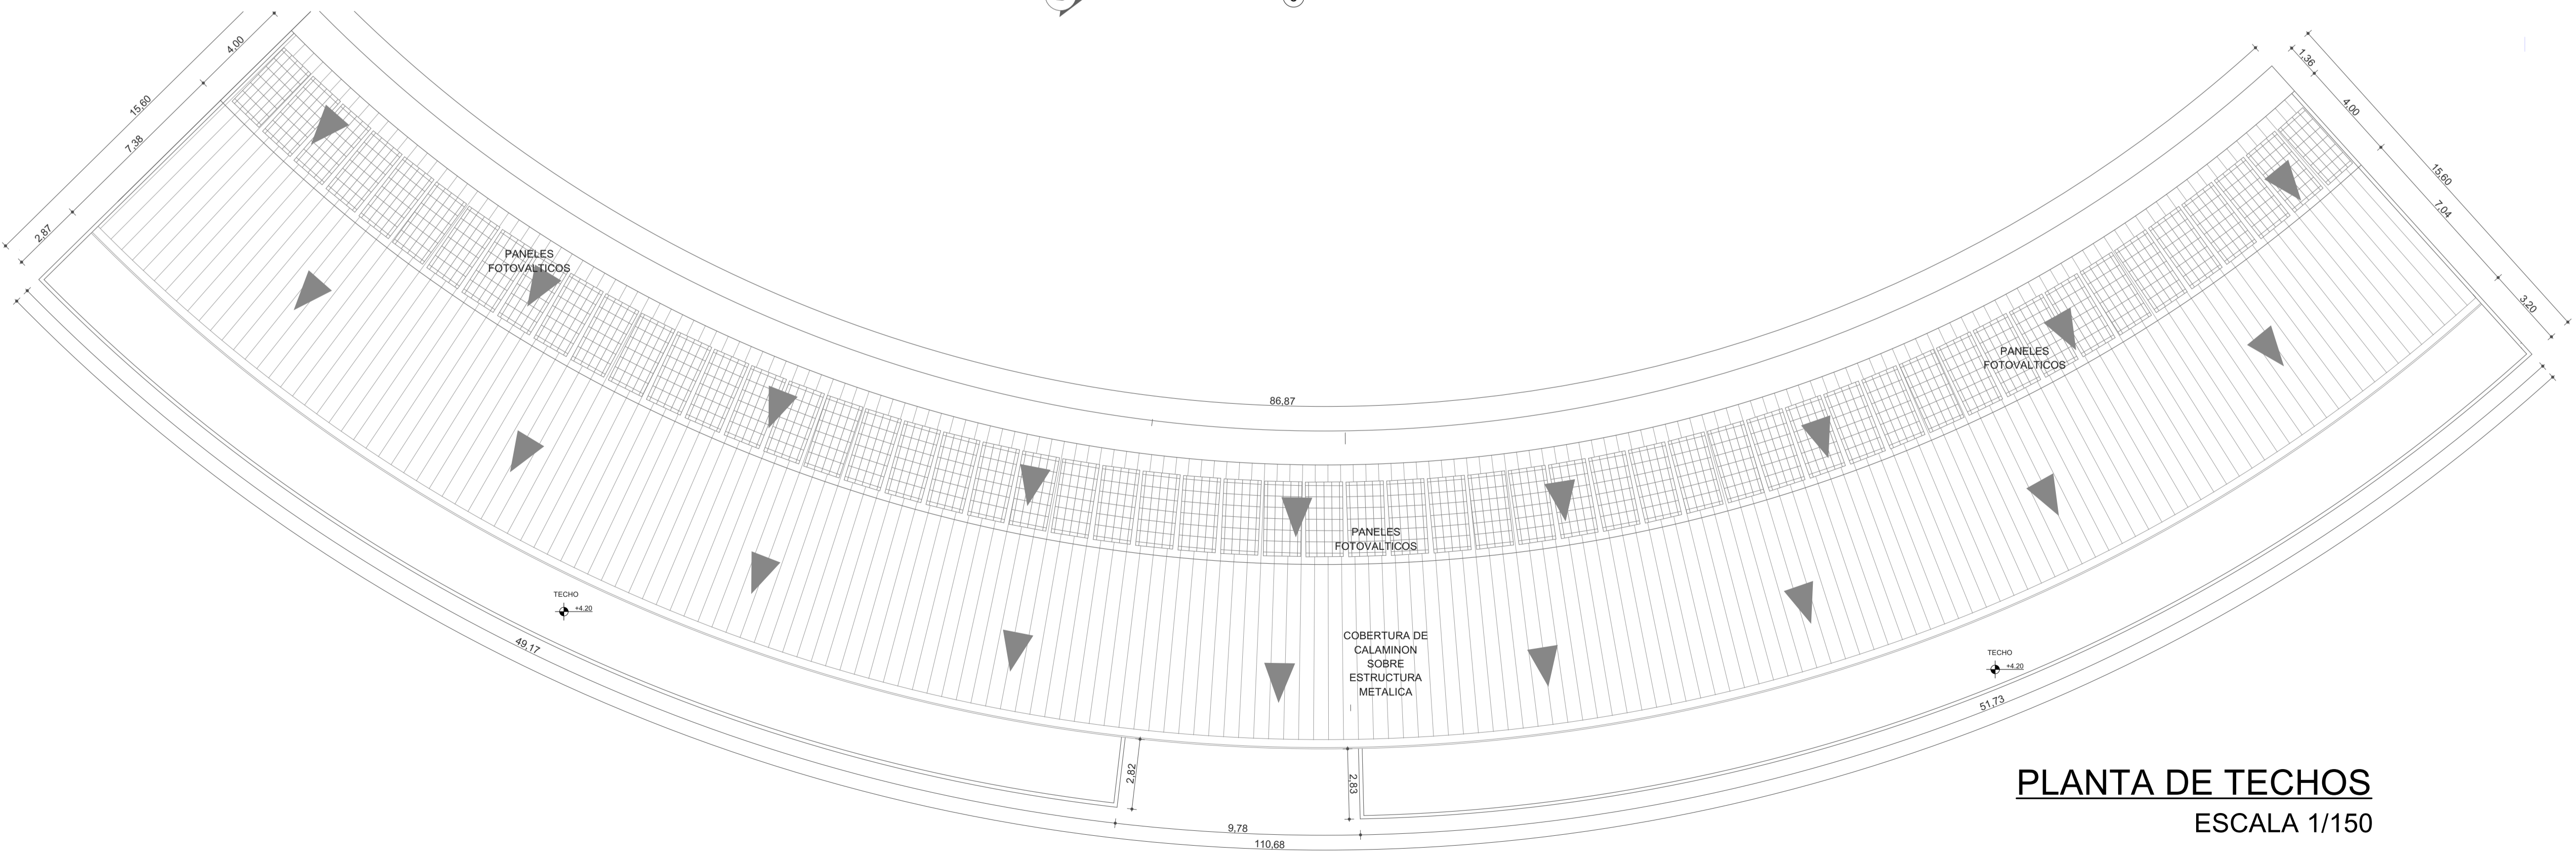

FACULTAD DE INGENIERIA CIVIL Y ARQUITECTURA

ESCUELA PROFESIONAL DE ARQUITECTURA Y URBANISMO

PROYECTO DE TESIS  
NUEVA TIPOLOGIA DE ESPACIO PUBLICO PARA PROMOVER LA CIUDADANIA EN LA CIUDAD DE JULIACA

DIRECTOR DE TESIS: ARQ. YONNY WALTER CHAVEZ PEREA  
ASESOR DE TESIS: ARQTA. MARIA ALEJANDRA MALMA CORDERO

DEPARTAMENTO: PUNO  
PROVINCIA: SAN ROMAN  
DISTRITO: JULIACA

PRESENTADO POR:  
BACH. EN ARQUITECTURA: ALBERT DANIEL CUTIPA LAURA

FECHA INDICADA:  
ABRIL 2018

TIENDAS COMERCIALES

PRIMERA PLANTA Y PLANTA DE TECHOS

LABORA N°:  
A-15