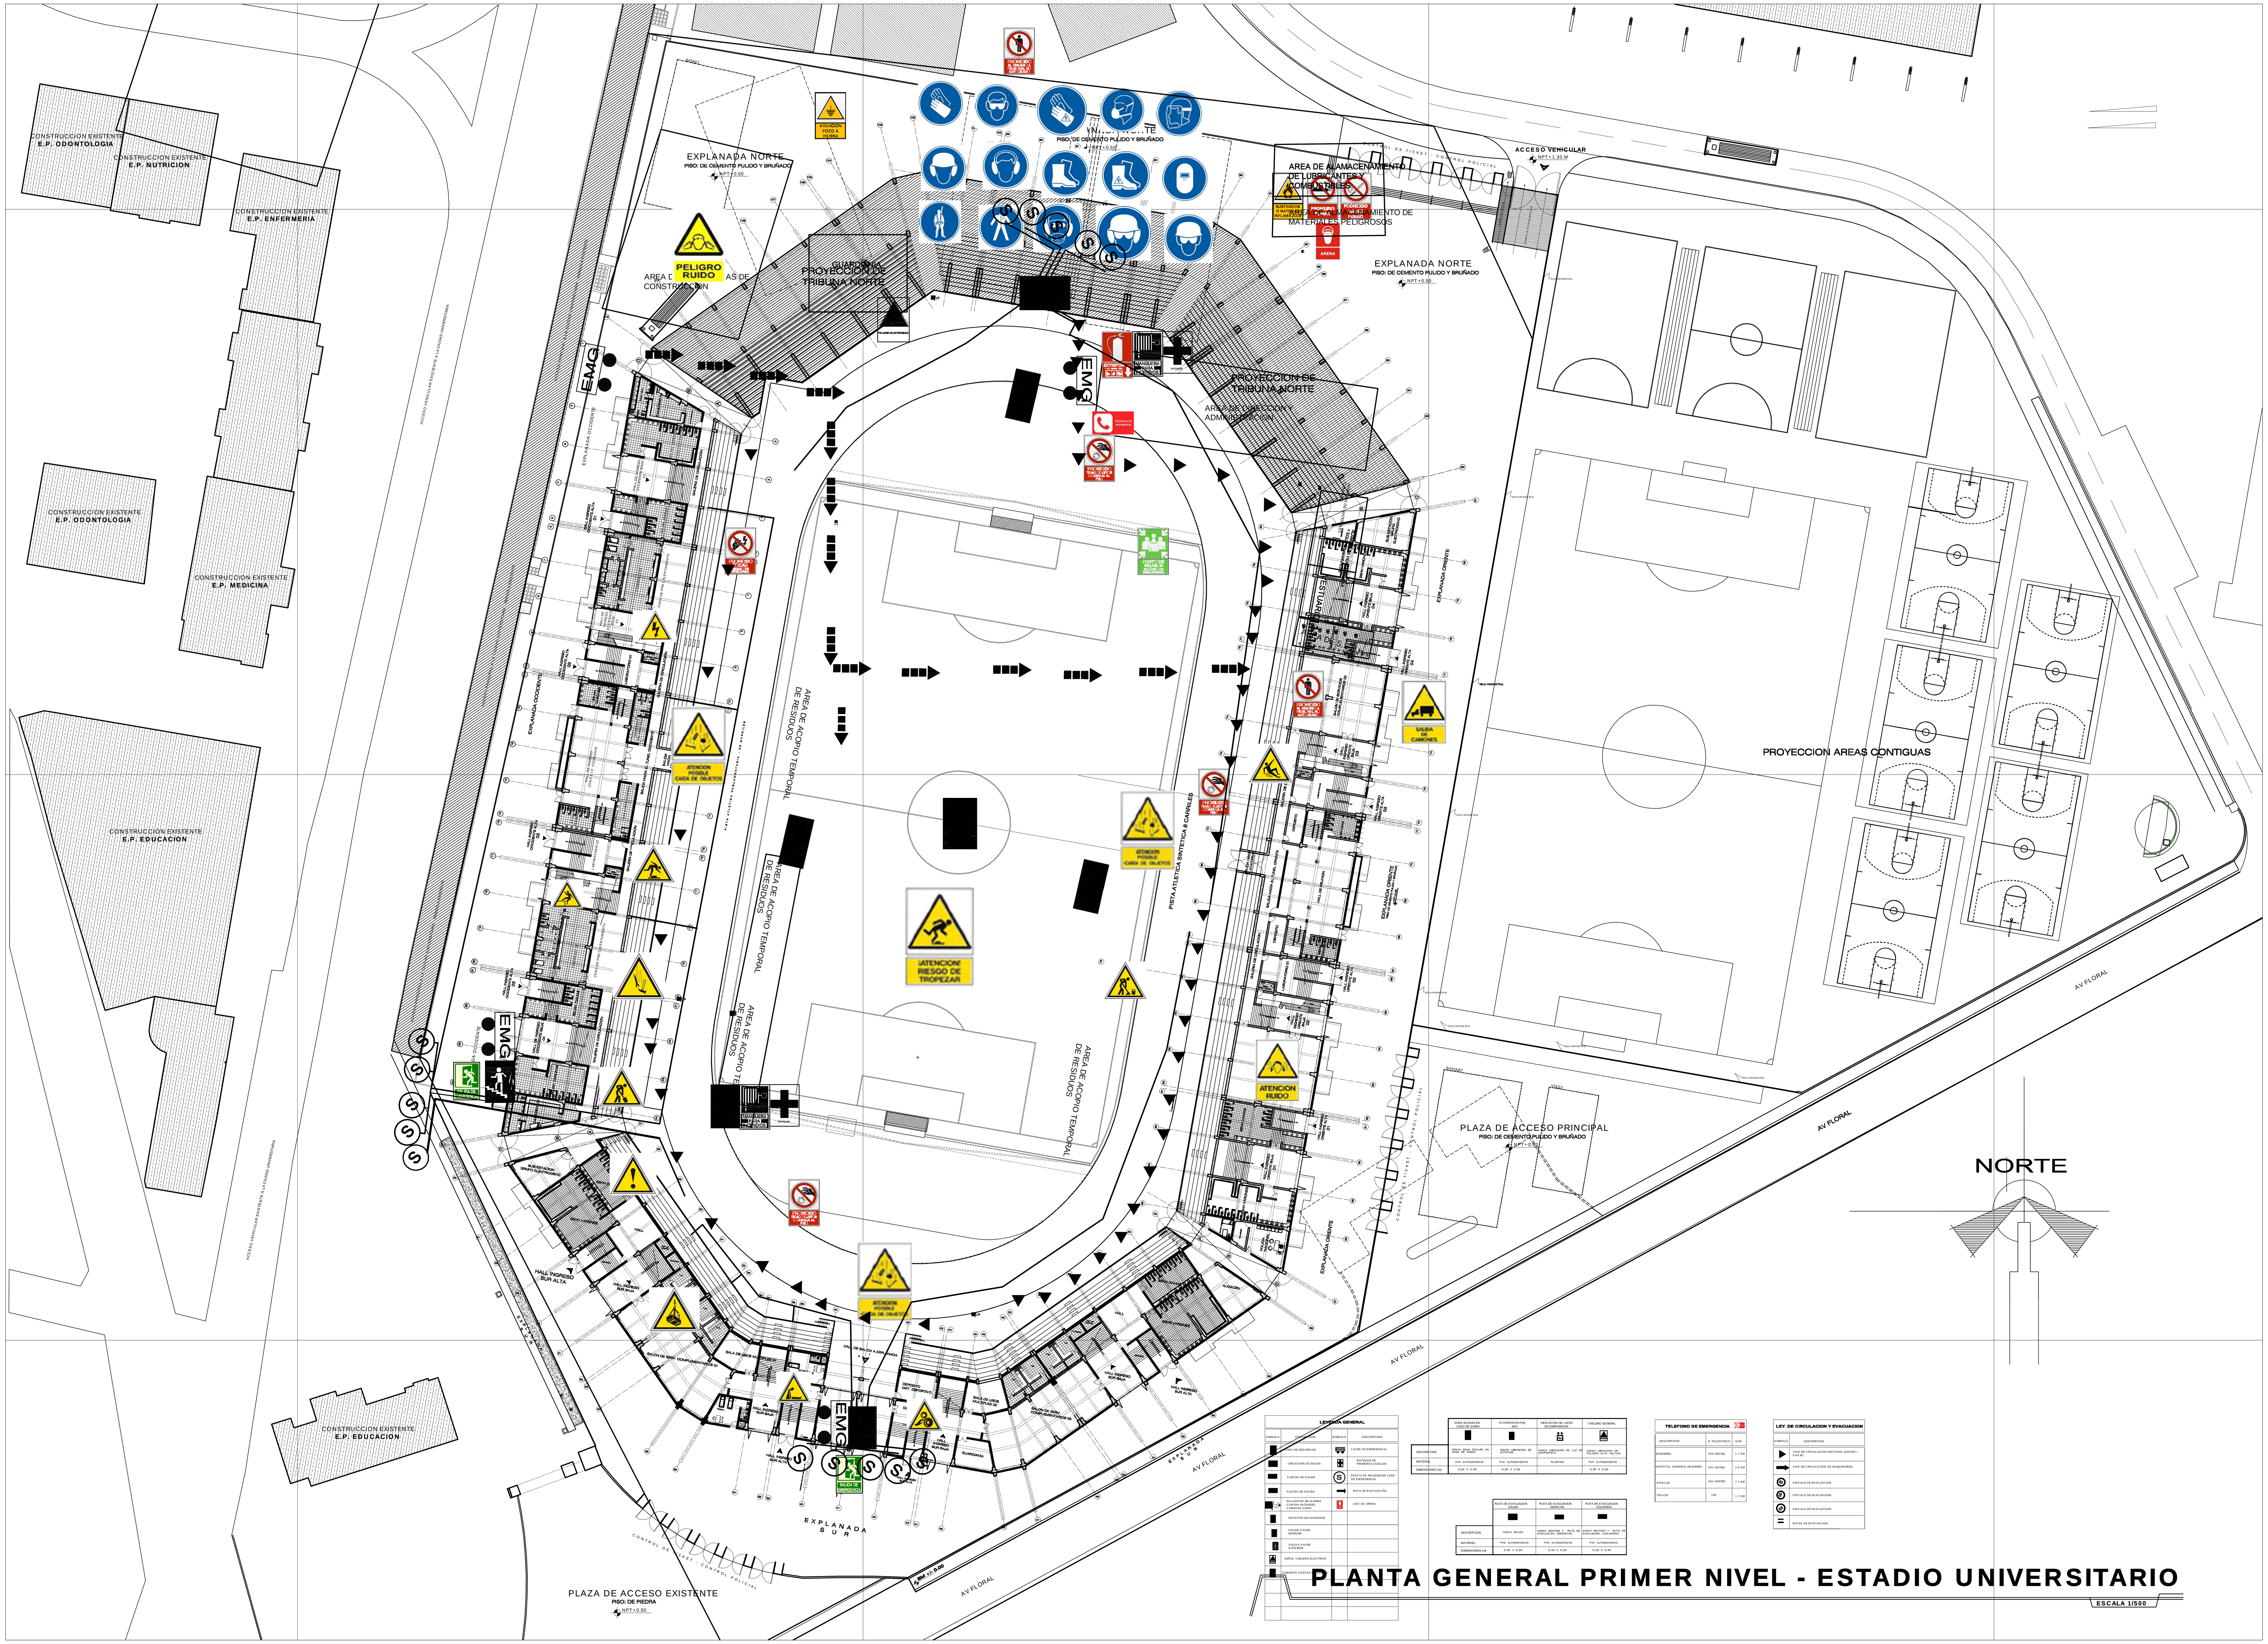

PLANTA GENERAL PRIMER NIVEL - ESTADIO UNIVERSITARIO

ESCALA 1/500

O.G.I.U.
OFICINA GENERAL DE INFRAESTRUCTURA UNIVERSITARIA

ESPECIALIDAD:
ARQUITECTURA

PLANO:
MAPA DE RIESGOS Y EVACUACION

SUB-PROYECTO:
PLANIMETRIA GENERAL

PROYECTO:
"CONSTRUCCION DEL COMPLEJO DEPORTIVO UNIVERSITARIO EN LA CIUDAD UNIVERSITARIA PUNO"

PROYECTO:
KAREM SOLANSHS LANZA SANCHEZ

LOCALIZACION:
CIUDAD UNIVERSITARIA PUNO

UBICACION:
DPTO. PUNO
PROV. PUNO
DISTR. PUNO

DIBUJO:
UNIDAD DE ESTUDIOS Y PROYECTOS

FECHA:
OCTUBRE 2017

ESCALA:
INDICADA

LAMINA:
A-01

You created this PDF from an application that is not licensed to print to novaPDF printer (http://www.novapdf.com)