
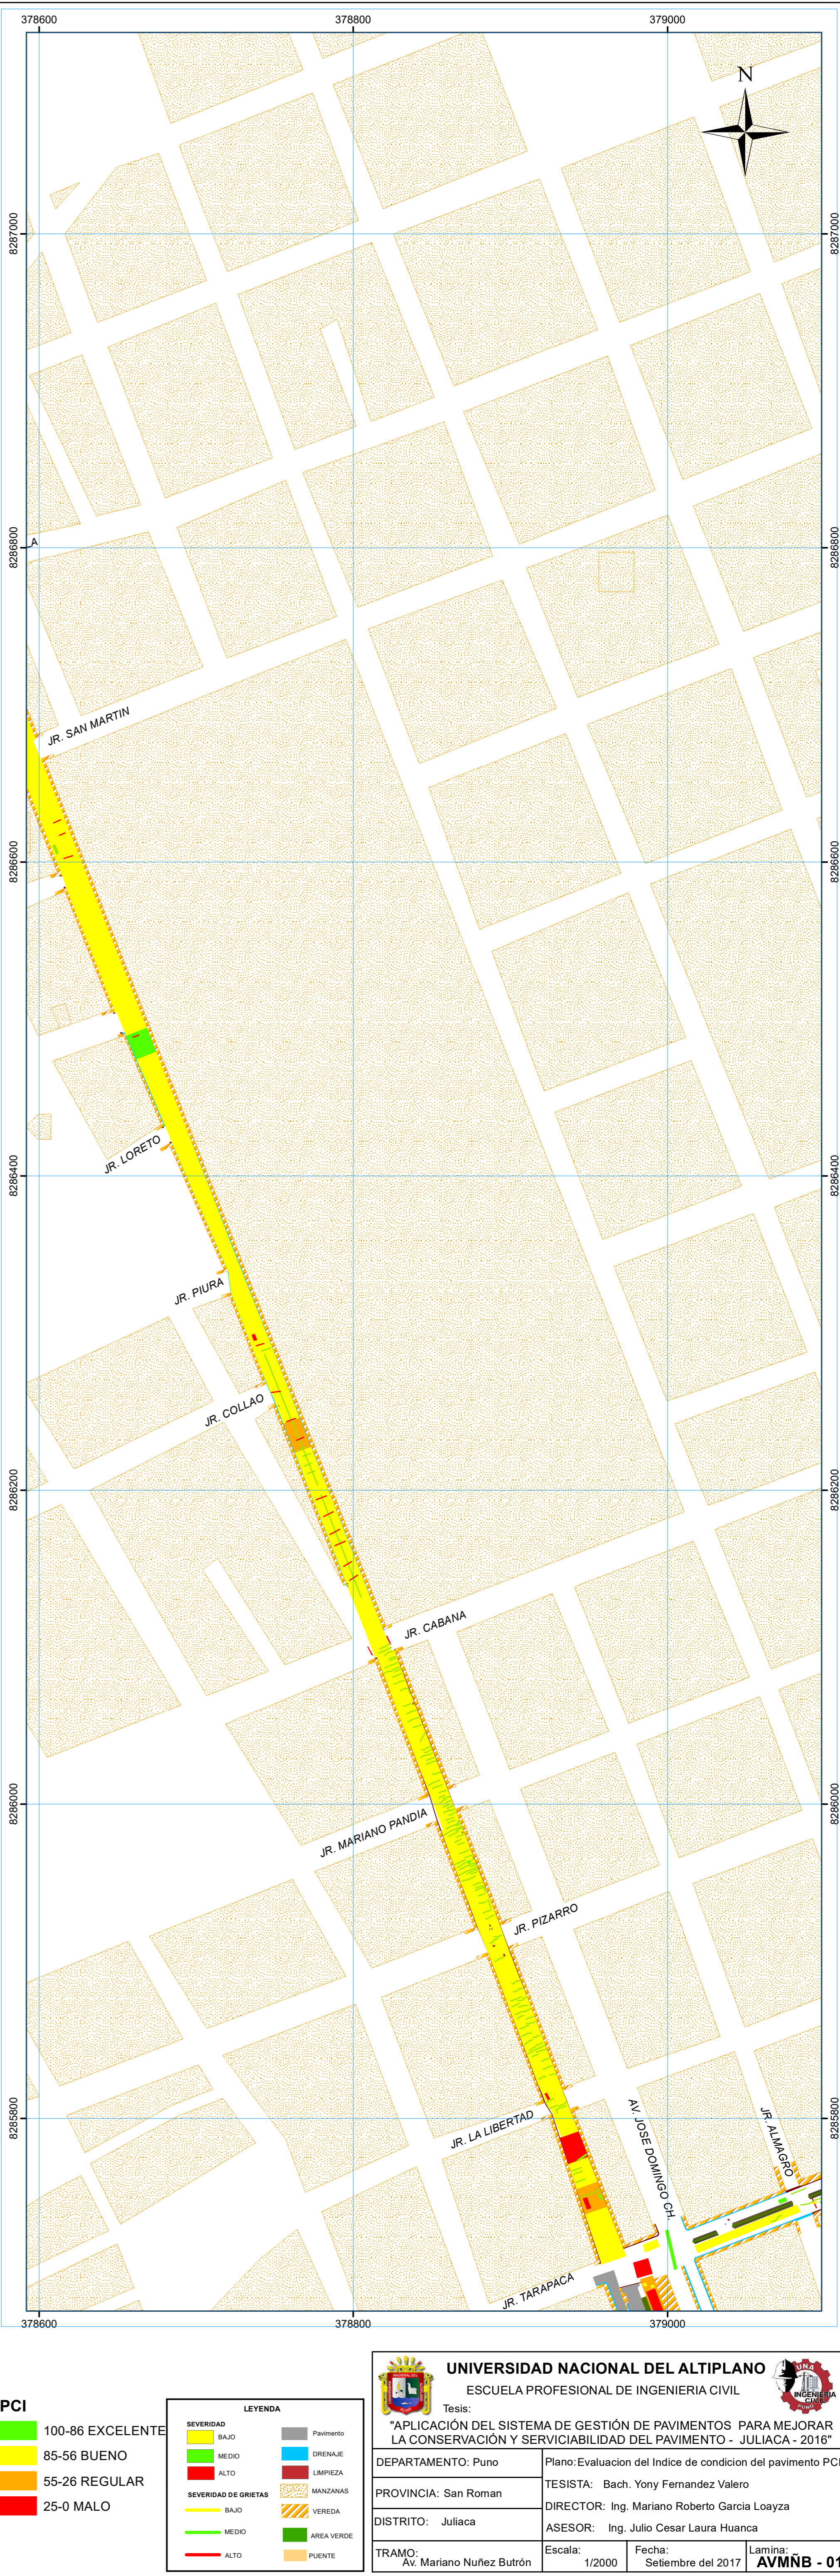


4

ANEXO

- ✧ PLANOS DEL SISTEMA DE GESTIÓN DE PAVIMENTO CON SUS RESPECTIVAS FALLAS Y SU GRADO DE SEVERIDAD DE CADA TRAMO

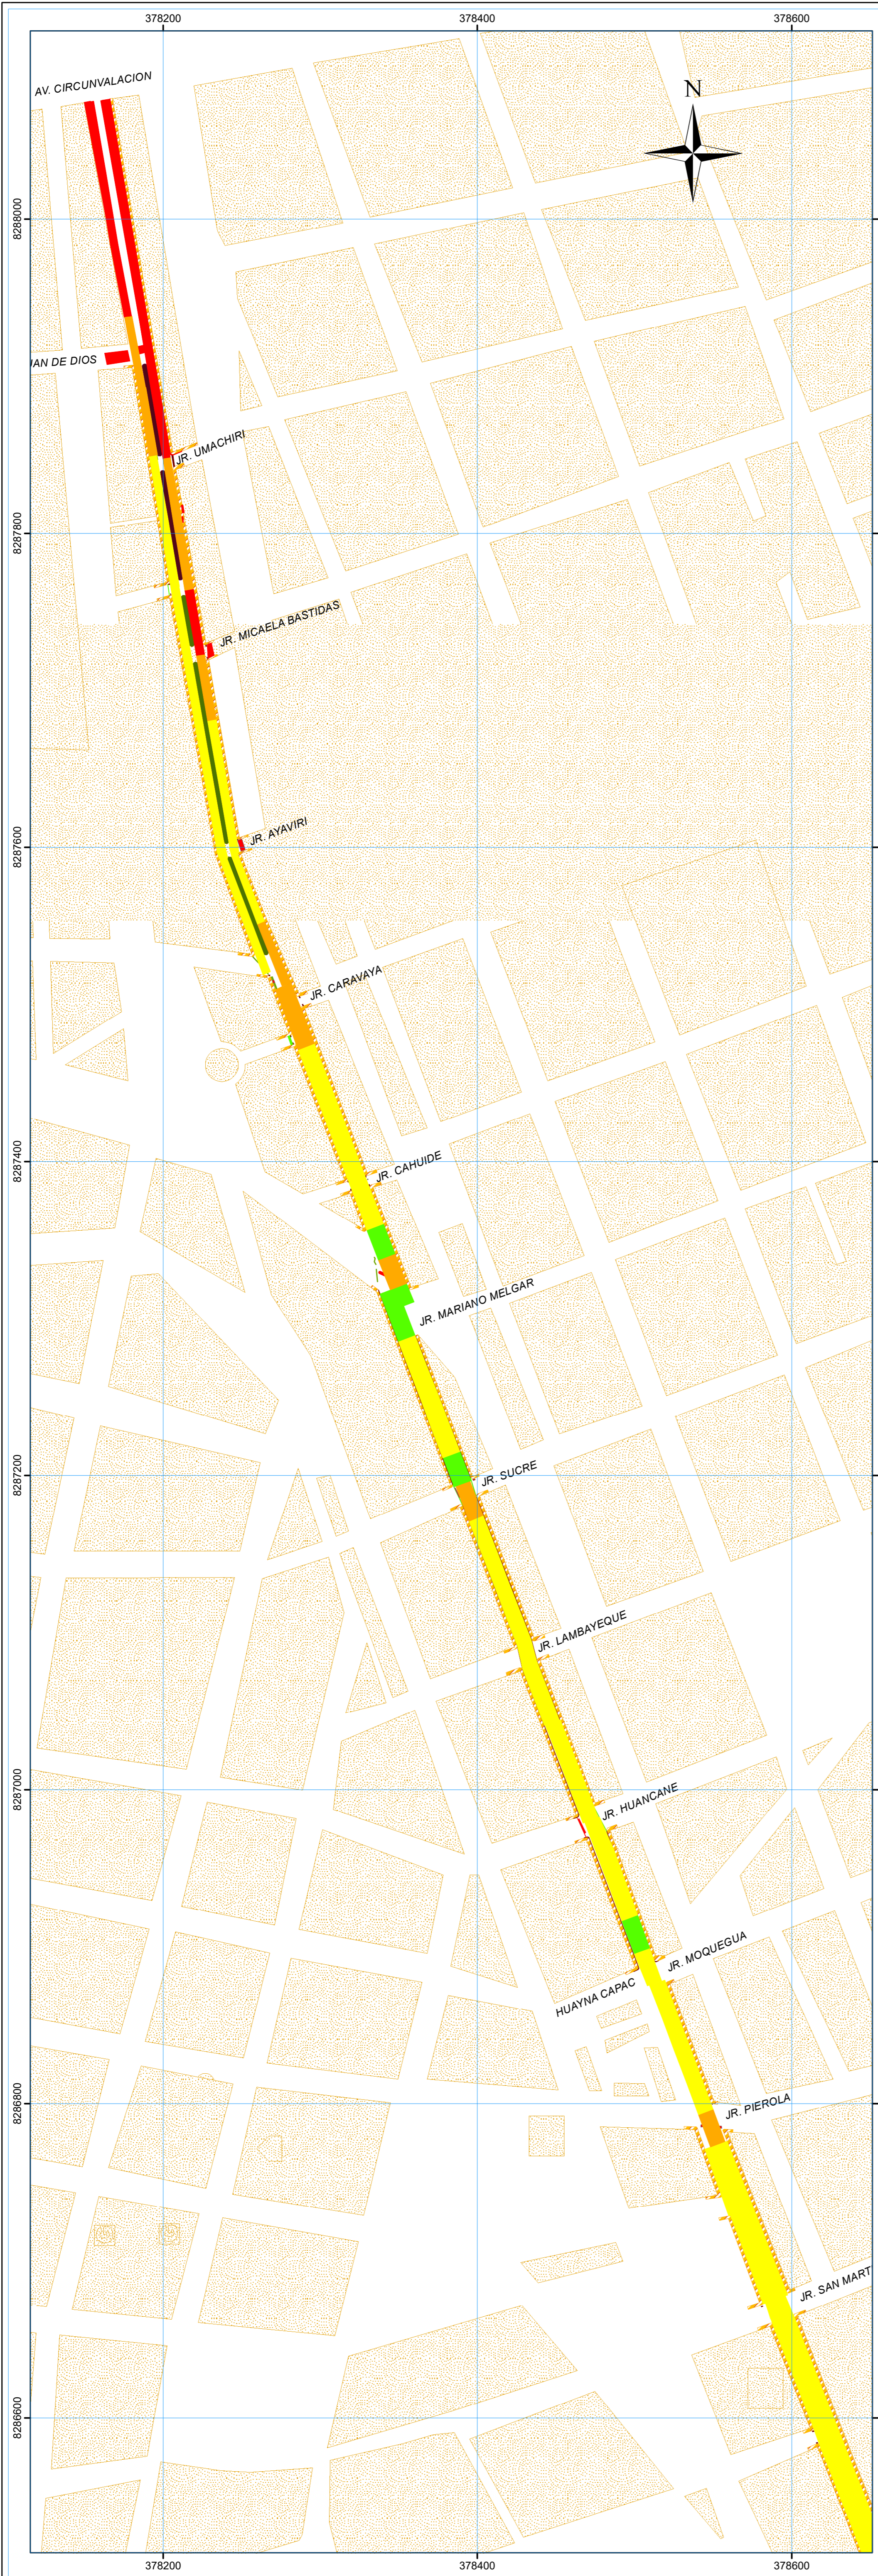

PCI

100-86 EXCELENTE
85-56 BUENO
55-26 REGULAR
25-0 MALO


LEYENDA

BAJO	ALTO	SEVERIDAD DE GRIETAS	BAJO	MEDIO	ALTO
BAJO	MEDIO	ALTO	BAJO	MEDIO	ALTO
BAJO	MEDIO	ALTO	BAJO	MEDIO	ALTO
BAJO	MEDIO	ALTO	BAJO	MEDIO	ALTO

UNIVERSIDAD NACIONAL DEL ALTIPLANO
 ESCUELA PROFESIONAL DE INGENIERIA CIVIL

Tesis:
 "APLICACIÓN DEL SISTEMA DE GESTIÓN DE PAVIMENTOS PARA MEJORAR LA CONSERVACIÓN Y SERVICIABILIDAD DEL PAVIMENTO - JULIACA - 2016"

DEPARTAMENTO: Puno	Plano: Evaluación del Índice de condición del pavimento PCI
PROVINCIA: San Roman	TESISTA: Bach. Yony Fernandez Valero
DISTRITO: Juliaca	DIRECTOR: Ing. Mariano Roberto Garcia Loayza
ASESOR: Ing. Julio Cesar Laura Huanca	
TRAMO: Av. Mariano Nuñez Butrón	Escala: 1/2000
	Fecha: Setiembre del 2017
	Lamina: AVMNB - 01

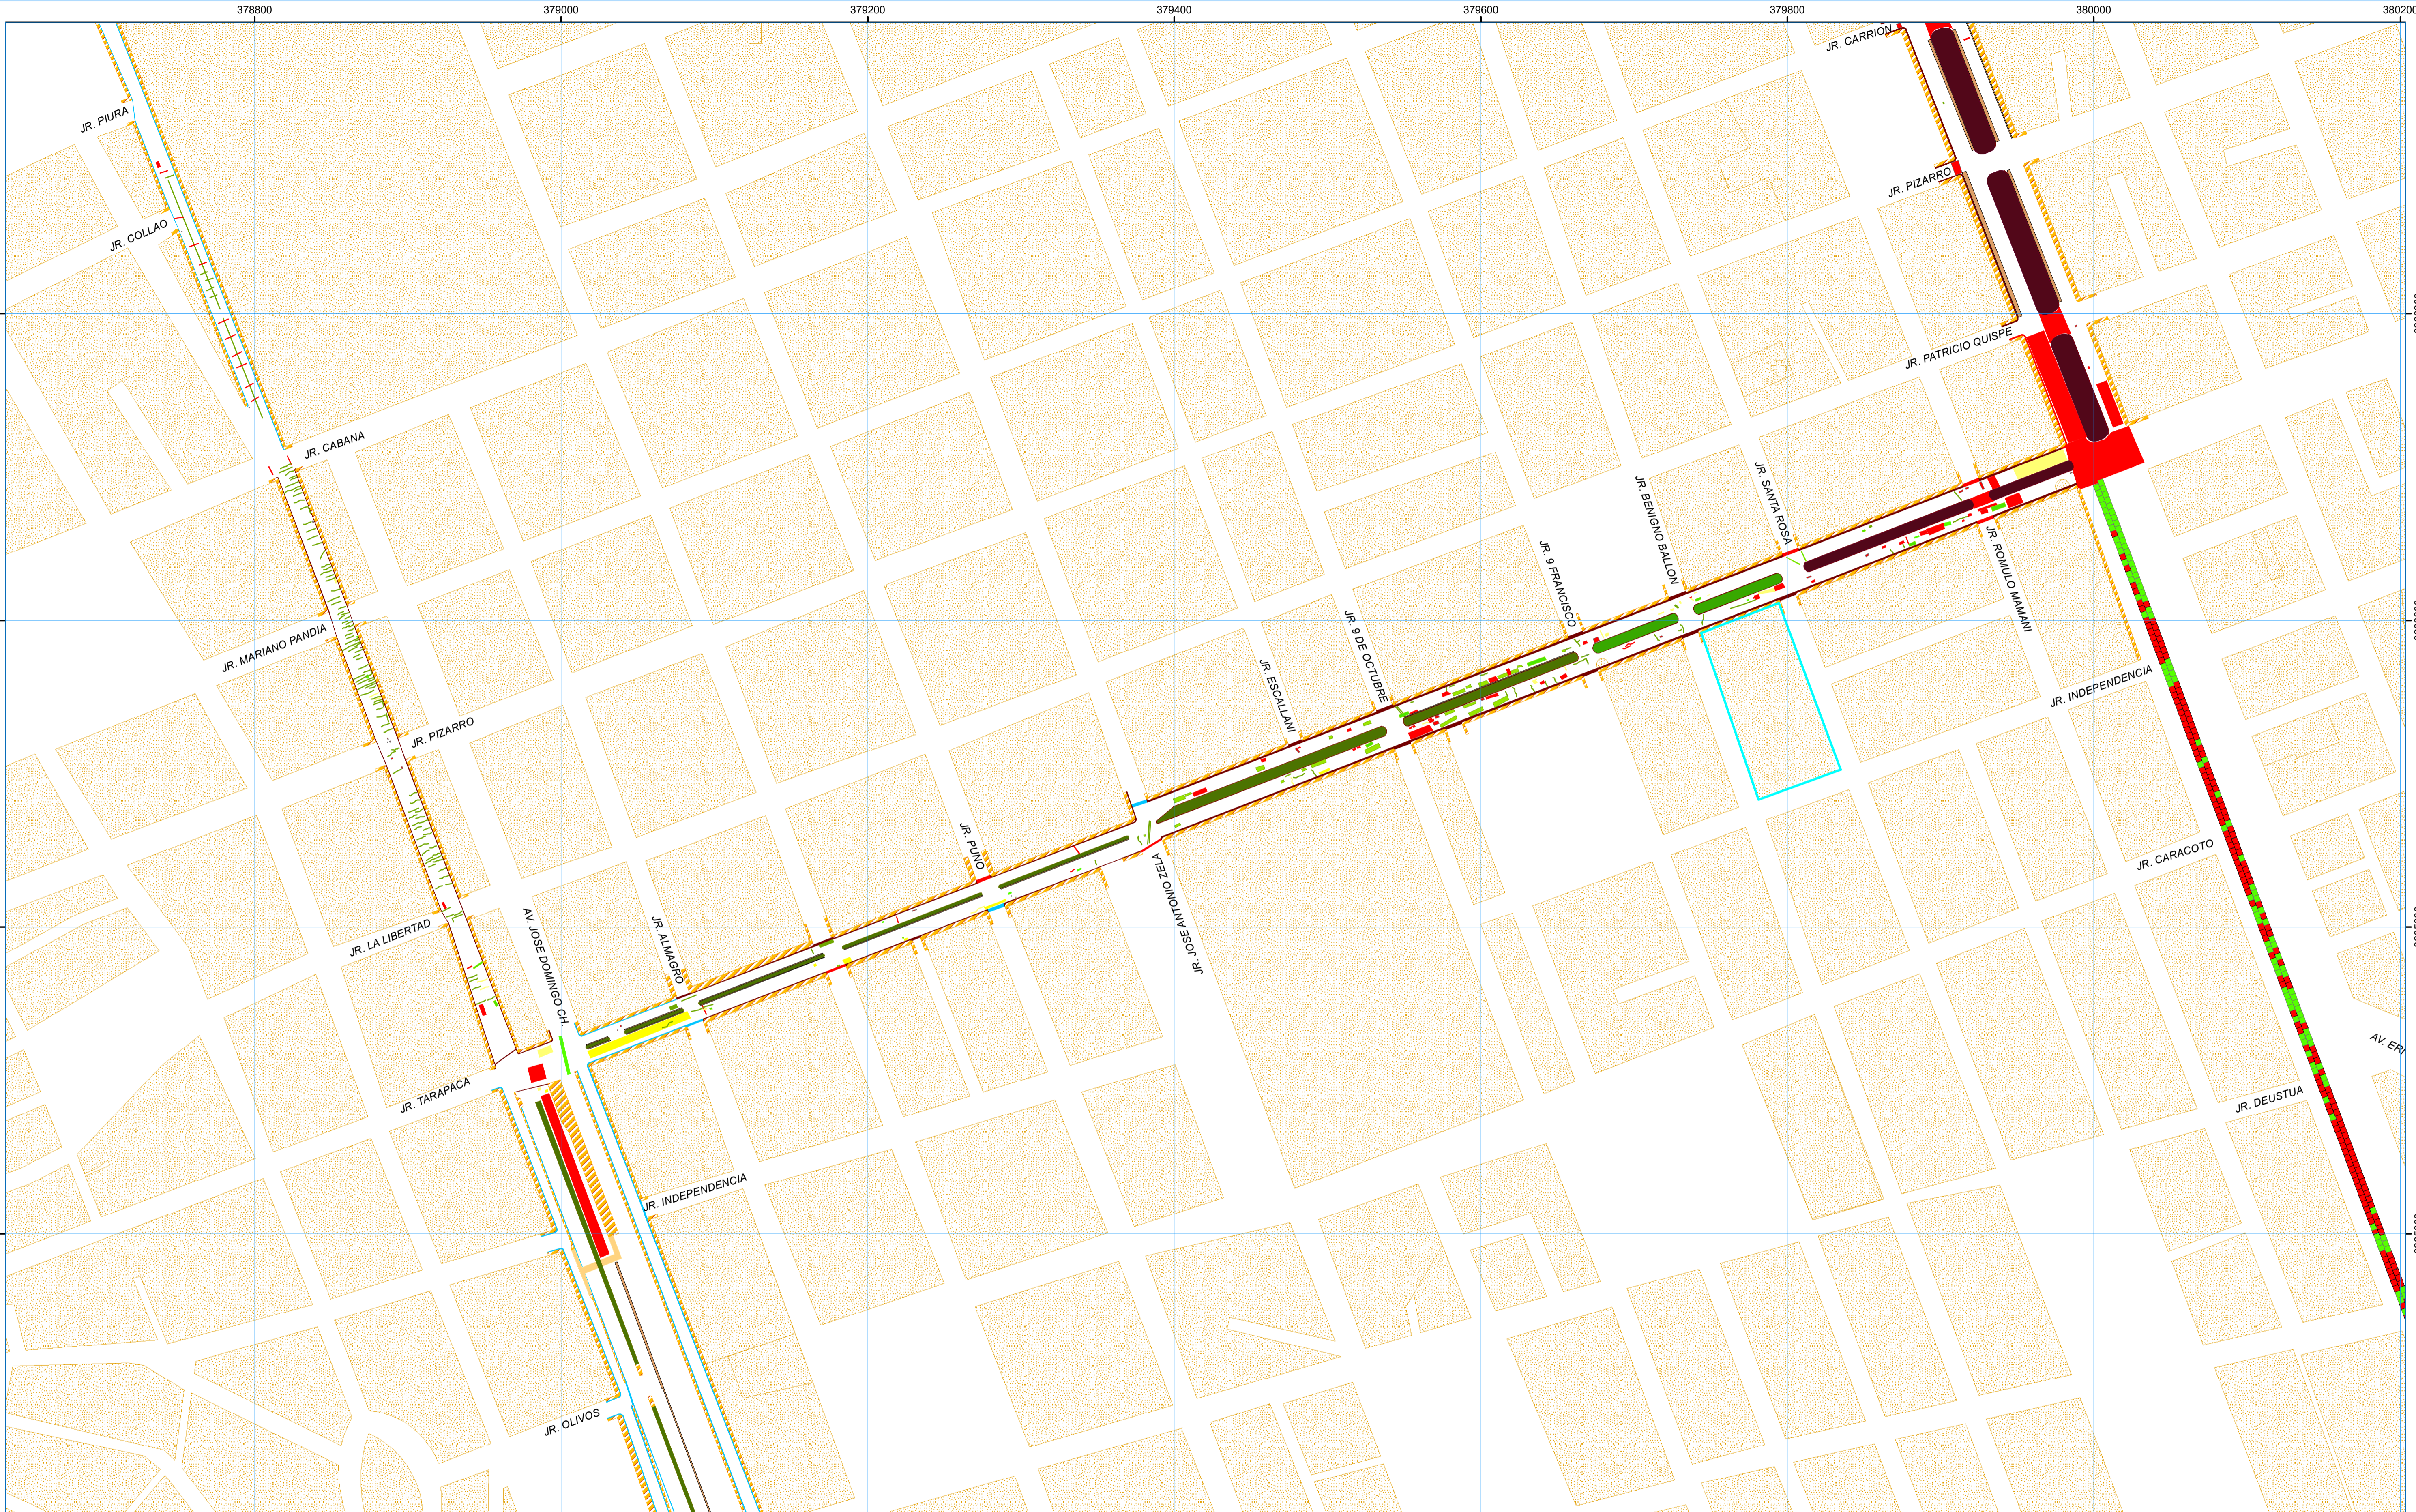

LEYENDA

SEVERIDAD	Pavimento
BAJO	DRENAJE
MEDIO	LIMPIEZA
ALTO	MANZANAS
SEVERIDAD DE GRIETAS	VEREDA
BAJO	AREA VERDE
MEDIO	PUENTE
ALTO	



PCI

100-86 EXCELENTE
85-56 BUENO
55-26 REGULAR
25-0 MALO

UNIVERSIDAD NACIONAL DEL ALTIPLANO
 ESCUELA PROFESIONAL DE INGENIERIA CIVIL

Tesis:
 "APLICACIÓN DEL SISTEMA DE GESTIÓN DE PAVIMENTOS PARA MEJORAR LA CONSERVACIÓN Y SERVICIABILIDAD DEL PAVIMENTO - JULIACA - 2016"

DEPARTAMENTO: Puno	Plano: Evaluación del Índice de condición del pavimento PCI
PROVINCIA: San Roman	TESISTA: Bach. Yony Fernandez Valero
DISTRITO: Juliaca	DIRECTOR: Ing. Mariano Roberto Garcia Loayza
ASESOR: Ing. Julio Cesar Laura Huanca	
TRAMO: Avenida Tacna	Escala: 1/2000
Fecha: Setiembre del 2017	Lamina: AVT - 01

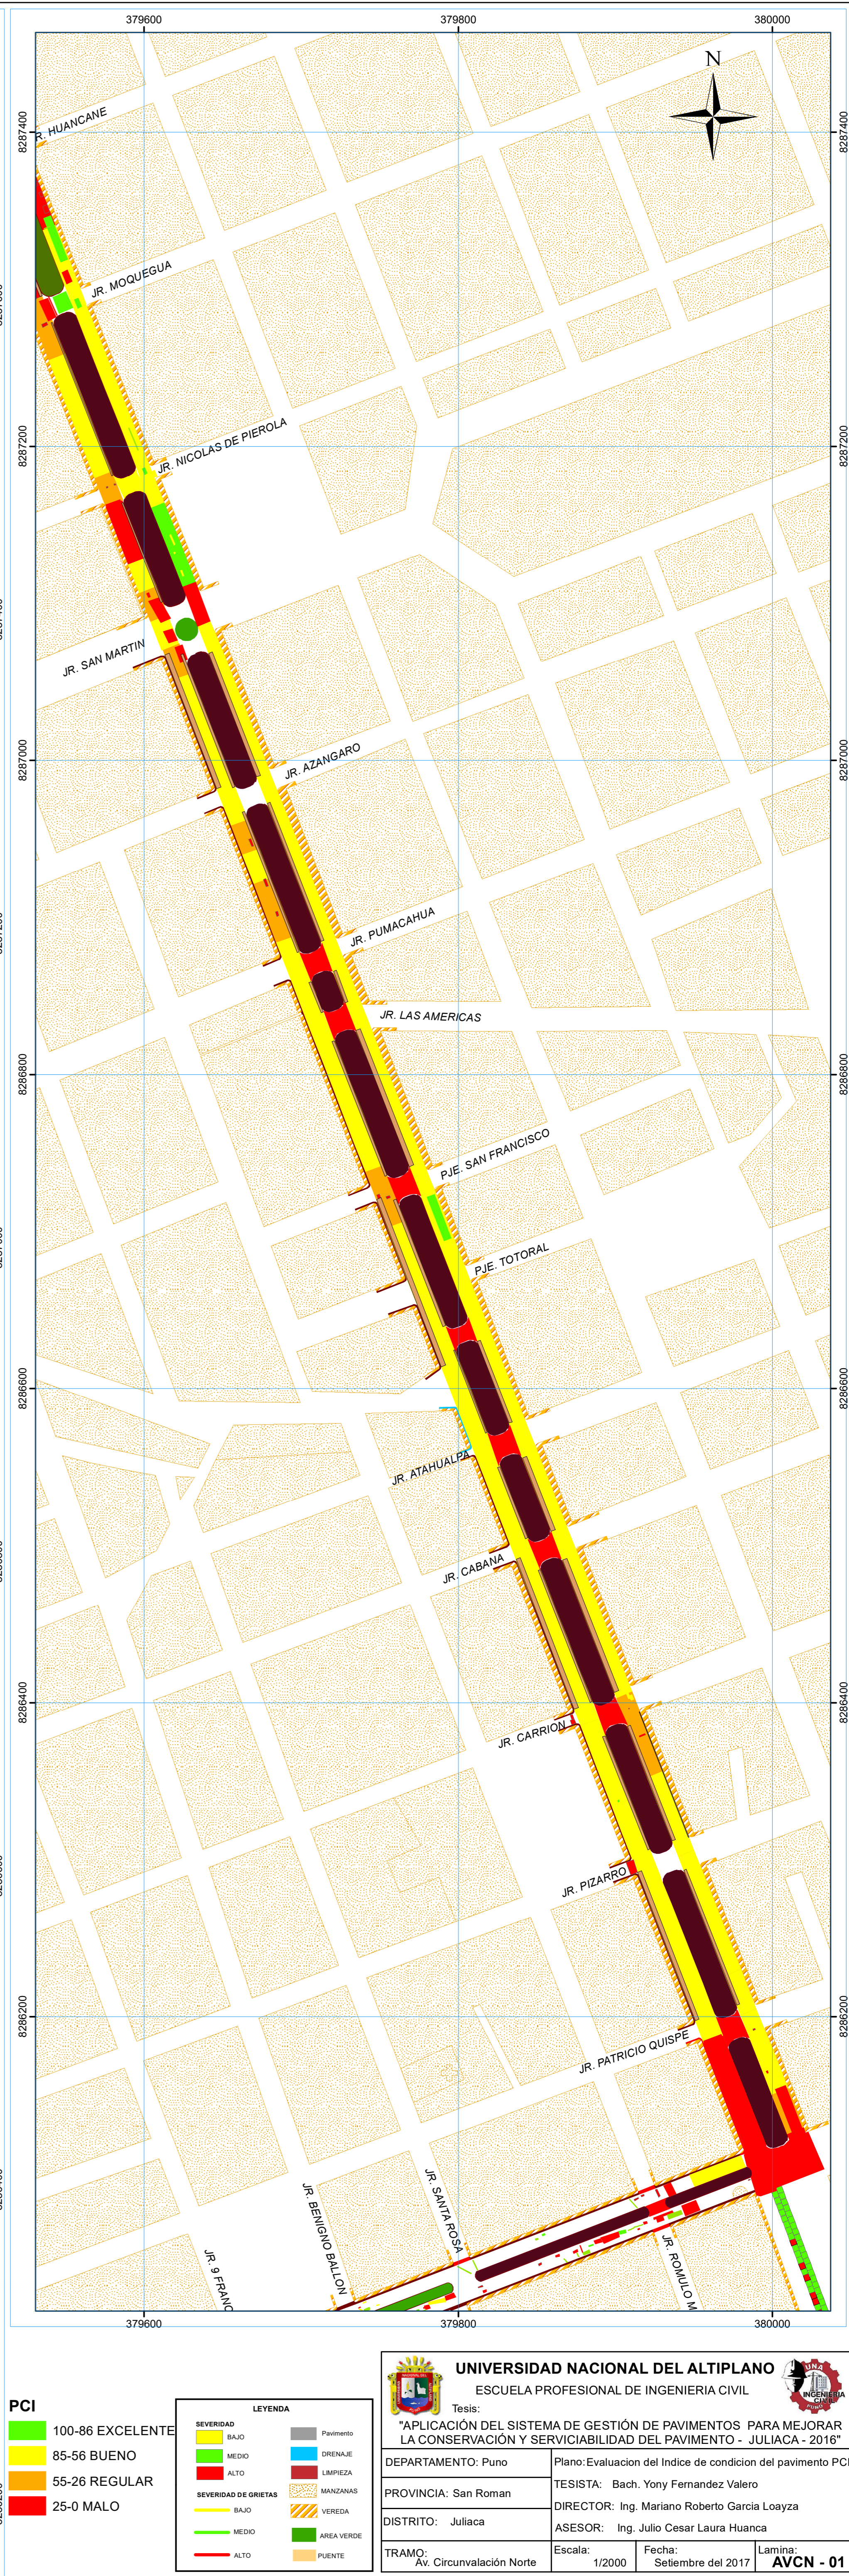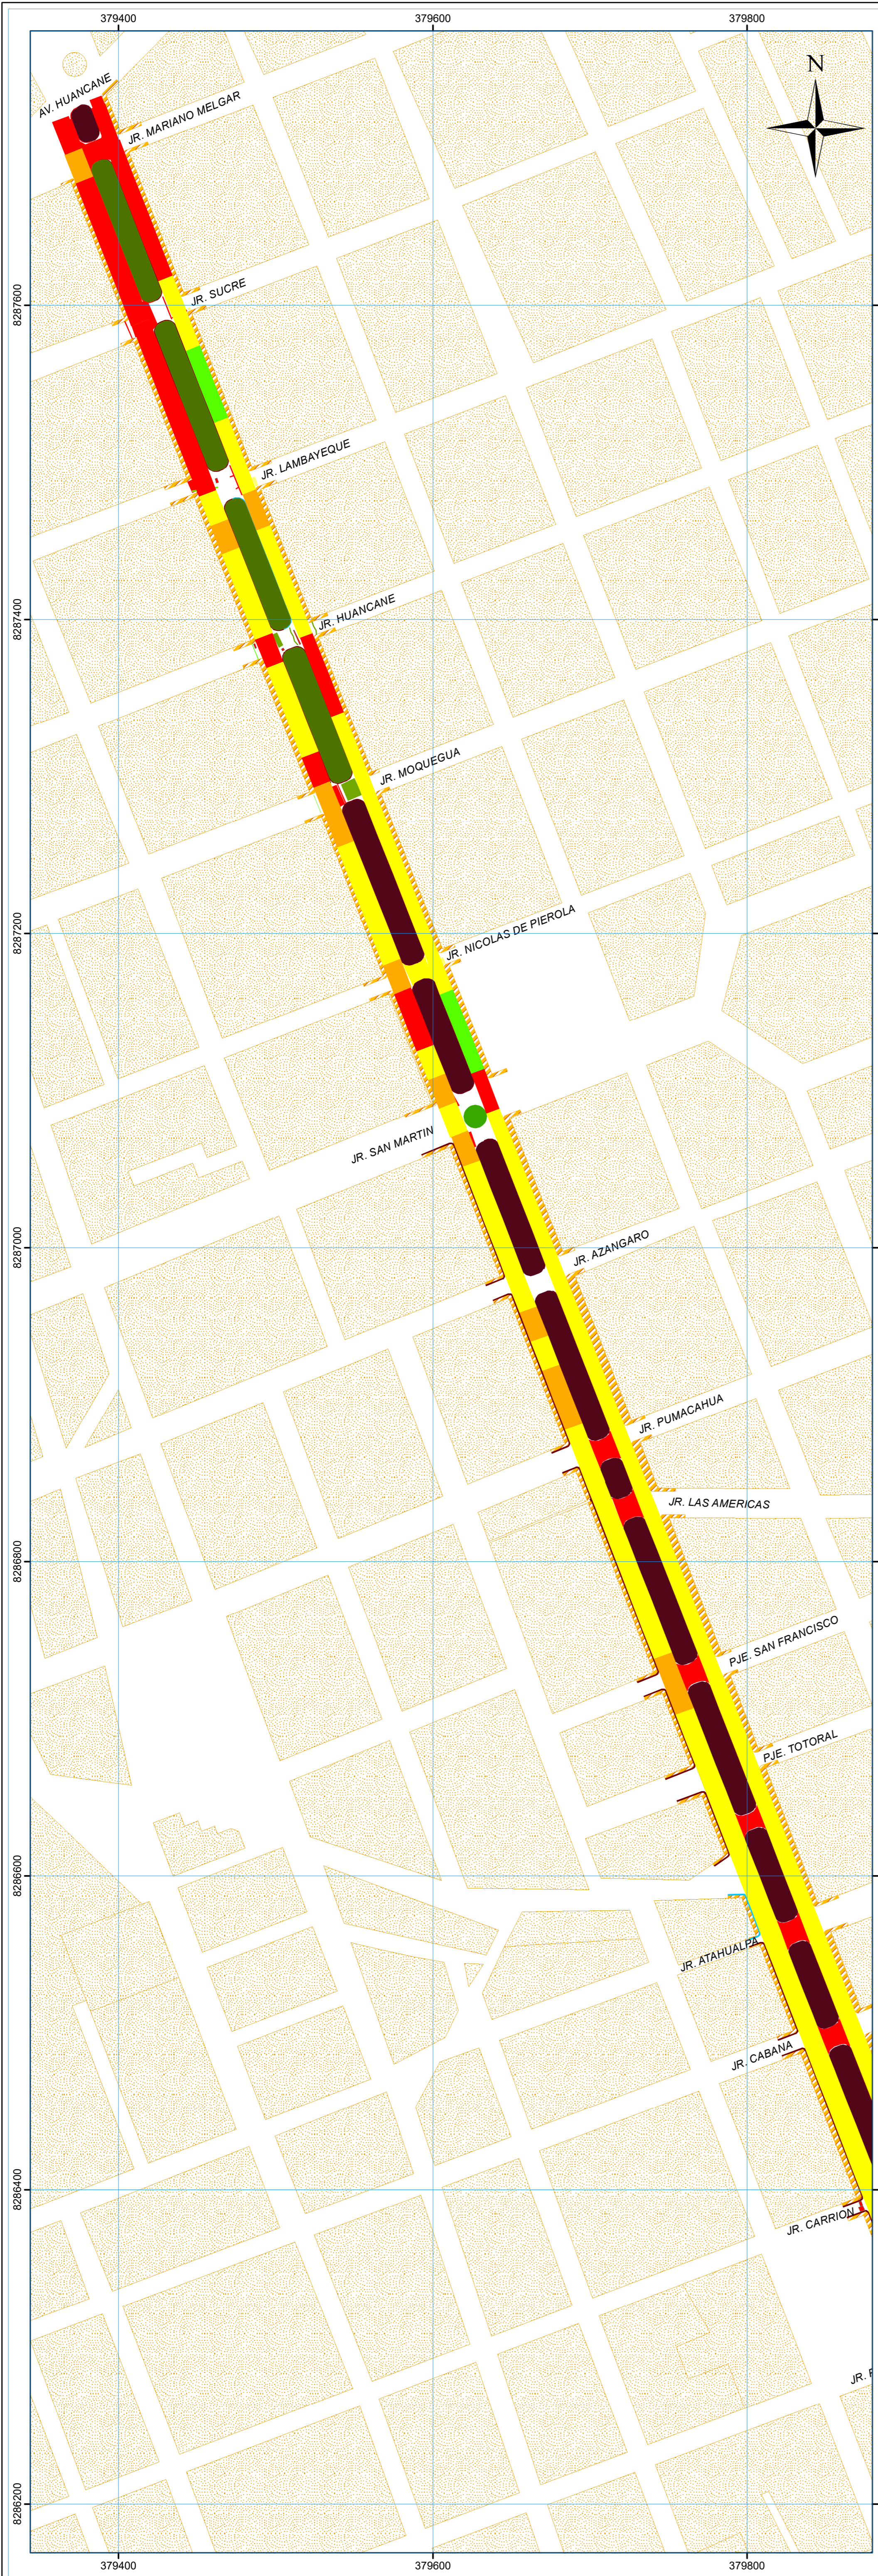

PCI

100-86 EXCELENTE
85-56 BUENO
55-26 REGULAR
25-0 MALO

SEVERIDAD DE GRIETAS

BAJO	MEDIO	ALTO
SEVERIDAD DE GRIETAS	SEVERIDAD DE GRIETAS	SEVERIDAD DE GRIETAS



LEYENDA

Pavimento	DRENAJE	MANZANAS
LIMPIEZA	VEREDA	AREA VERDE
PUNTE		

UNIVERSIDAD NACIONAL DEL ALTIPLANO
 ESCUELA PROFESIONAL DE INGENIERIA CIVIL

Tesis:
 "APLICACIÓN DEL SISTEMA DE GESTIÓN DE PAVIMENTOS PARA MEJORAR LA CONSERVACIÓN Y SERVICIABILIDAD DEL PAVIMENTO - JULIACA - 2016"

DEPARTAMENTO: Puno	Plano: Evaluación del Índice de condición del pavimento PCI
PROVINCIA: San Roman	TESISTA: Bach. Yony Fernandez Valero
DISTRITO: Juliaca	DIRECTOR: Ing. Mariano Roberto Garcia Loayza
ASESOR: Ing. Julio Cesar Laura Huanca	
TRAMO: Av. Circunvalación Norte	Escala: 1/2000
	Fecha: Setiembre del 2017
	Lamina: AVCN - 01

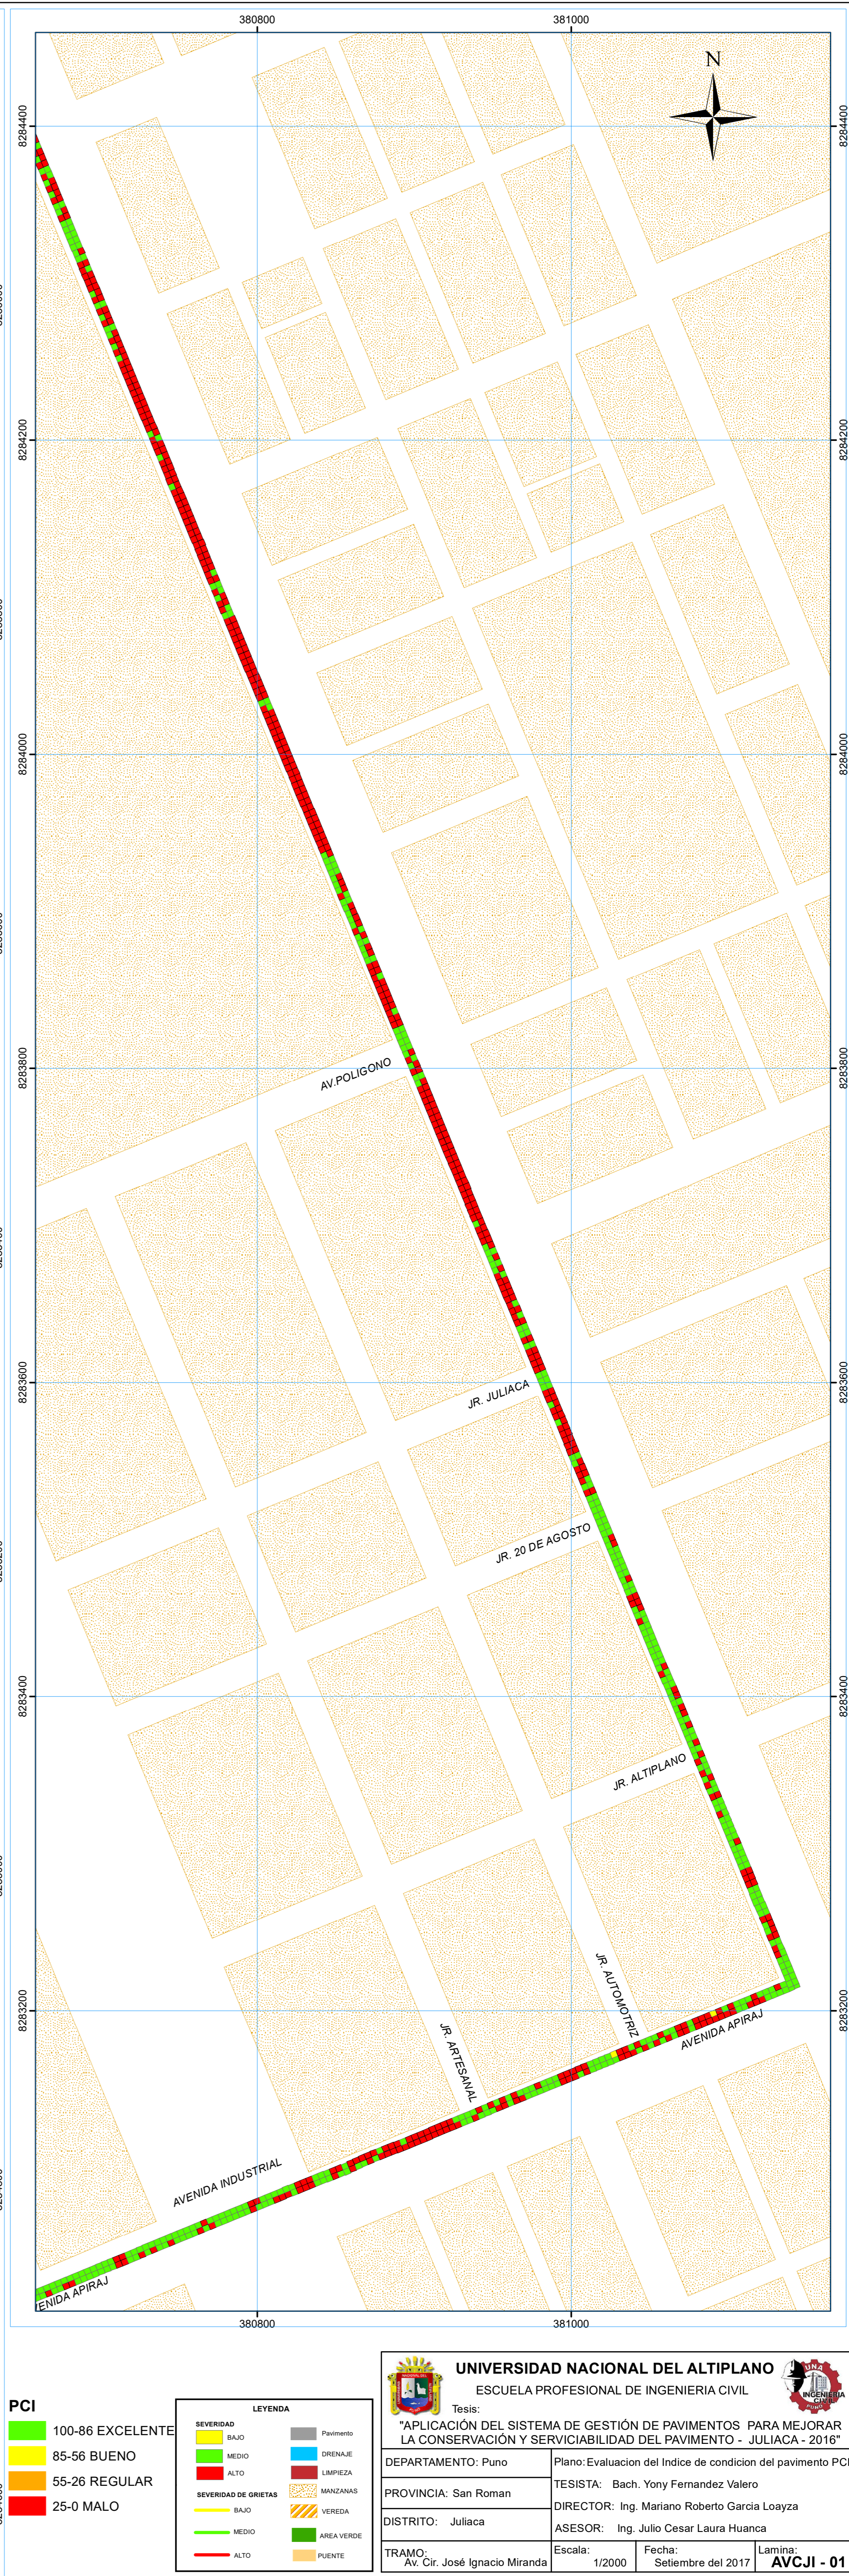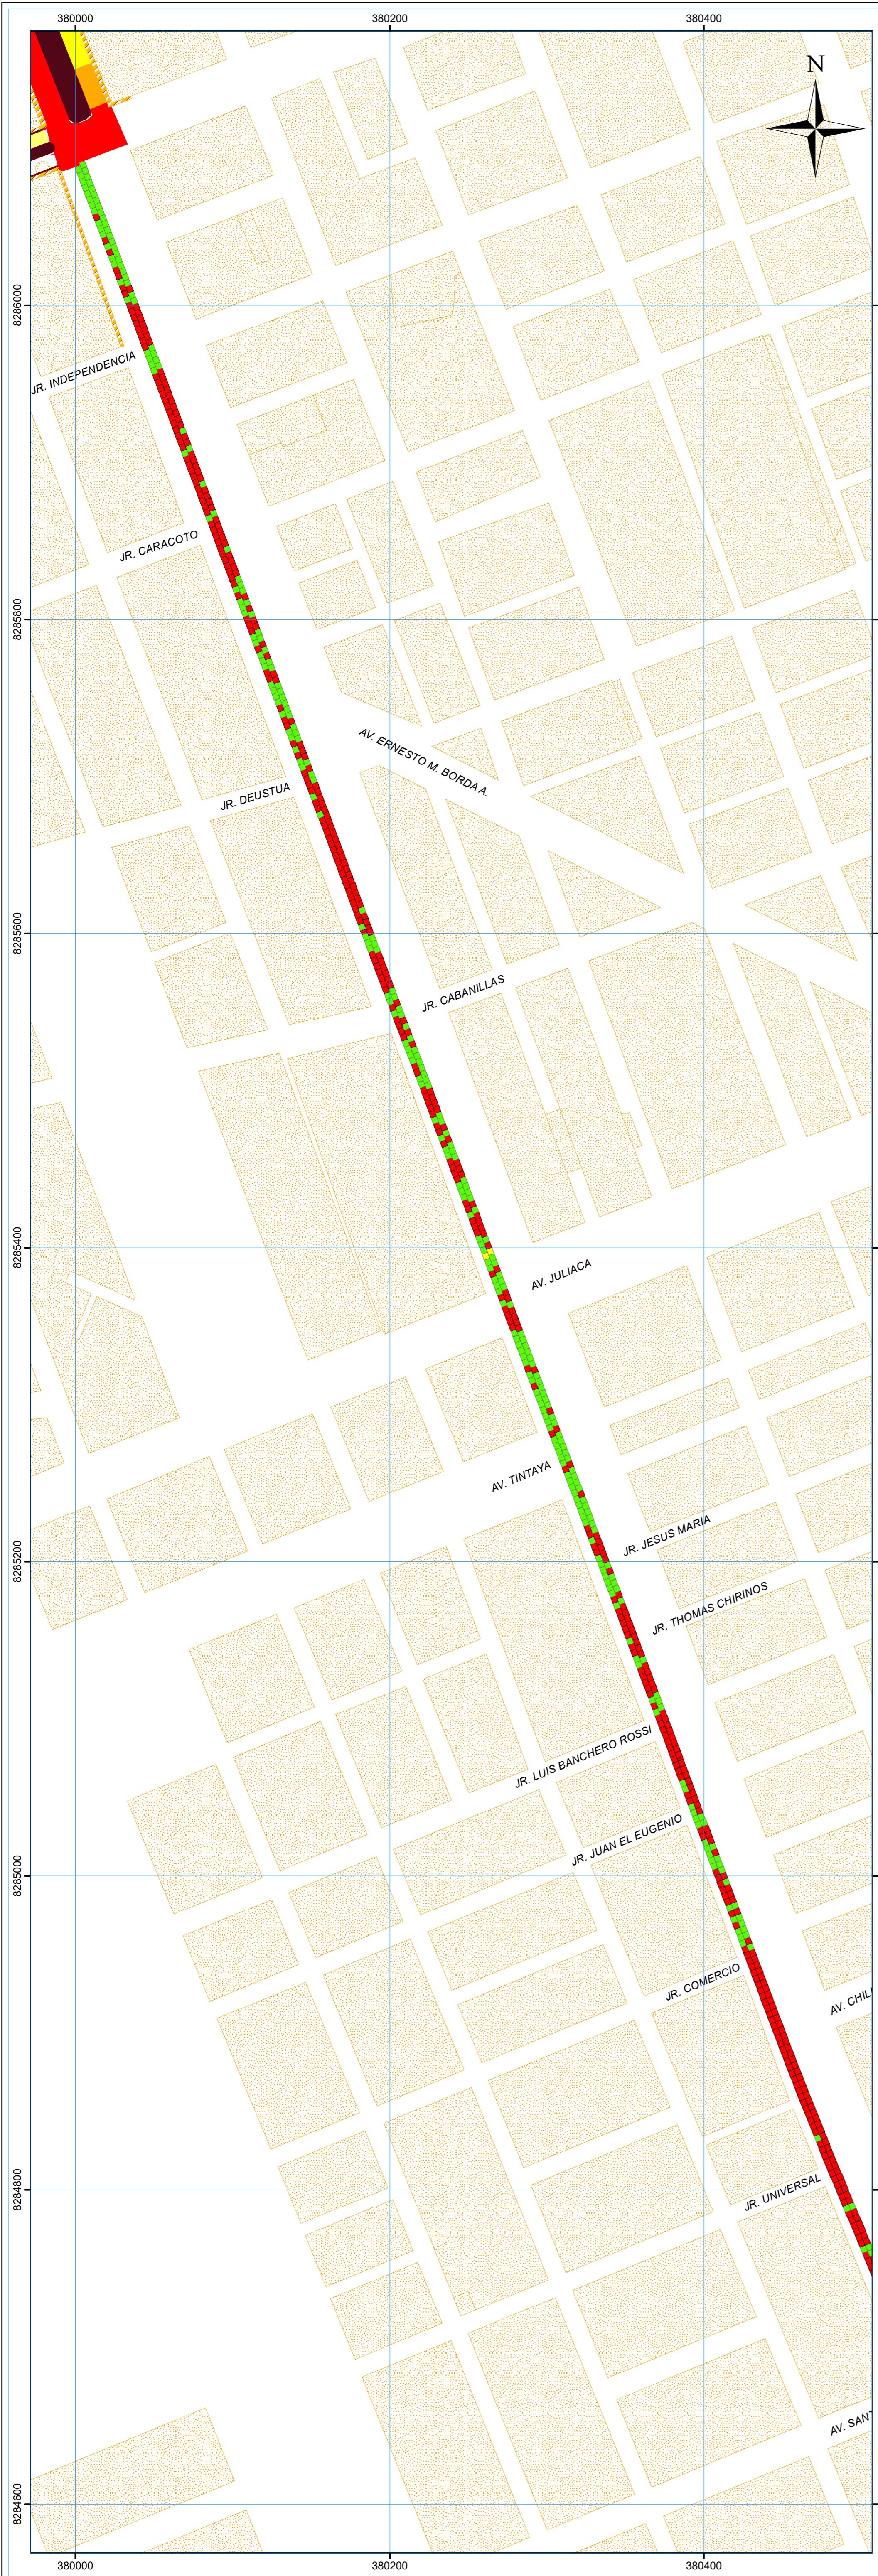

PCI

100-86 EXCELENTE
85-56 BUENO
55-26 REGULAR
25-0 MALO


LEYENDA

SEVERIDAD	BAJO	MEDIO	ALTO
SEVERIDAD DE GRIETAS	BAJO	MEDIO	ALTO
BAJO	MEDIO	ALTO	
DRENAJE	LIMPIEZA	MANZANAS	VEREDA
AREA VERDE	PUENTE		
Pavimento			

UNIVERSIDAD NACIONAL DEL ALTIPLANO
 ESCUELA PROFESIONAL DE INGENIERIA CIVIL


Tesis:
 "APLICACIÓN DEL SISTEMA DE GESTIÓN DE PAVIMENTOS PARA MEJORAR LA CONSERVACIÓN Y SERVICIABILIDAD DEL PAVIMENTO - JULIACA - 2016"

DEPARTAMENTO: Puno	Plano: Evaluación del Índice de condición del pavimento PCI
PROVINCIA: San Roman	TESISTA: Bach. Yony Fernandez Valero
DISTRITO: Juliaca	DIRECTOR: Ing. Mariano Roberto Garcia Loayza
TRAMO: Av. Cir. José Ignacio Miranda	ASESOR: Ing. Julio Cesar Laura Huanca
Escala: 1/2000	Fecha: Setiembre del 2017
Lamina: AVCI - 01	

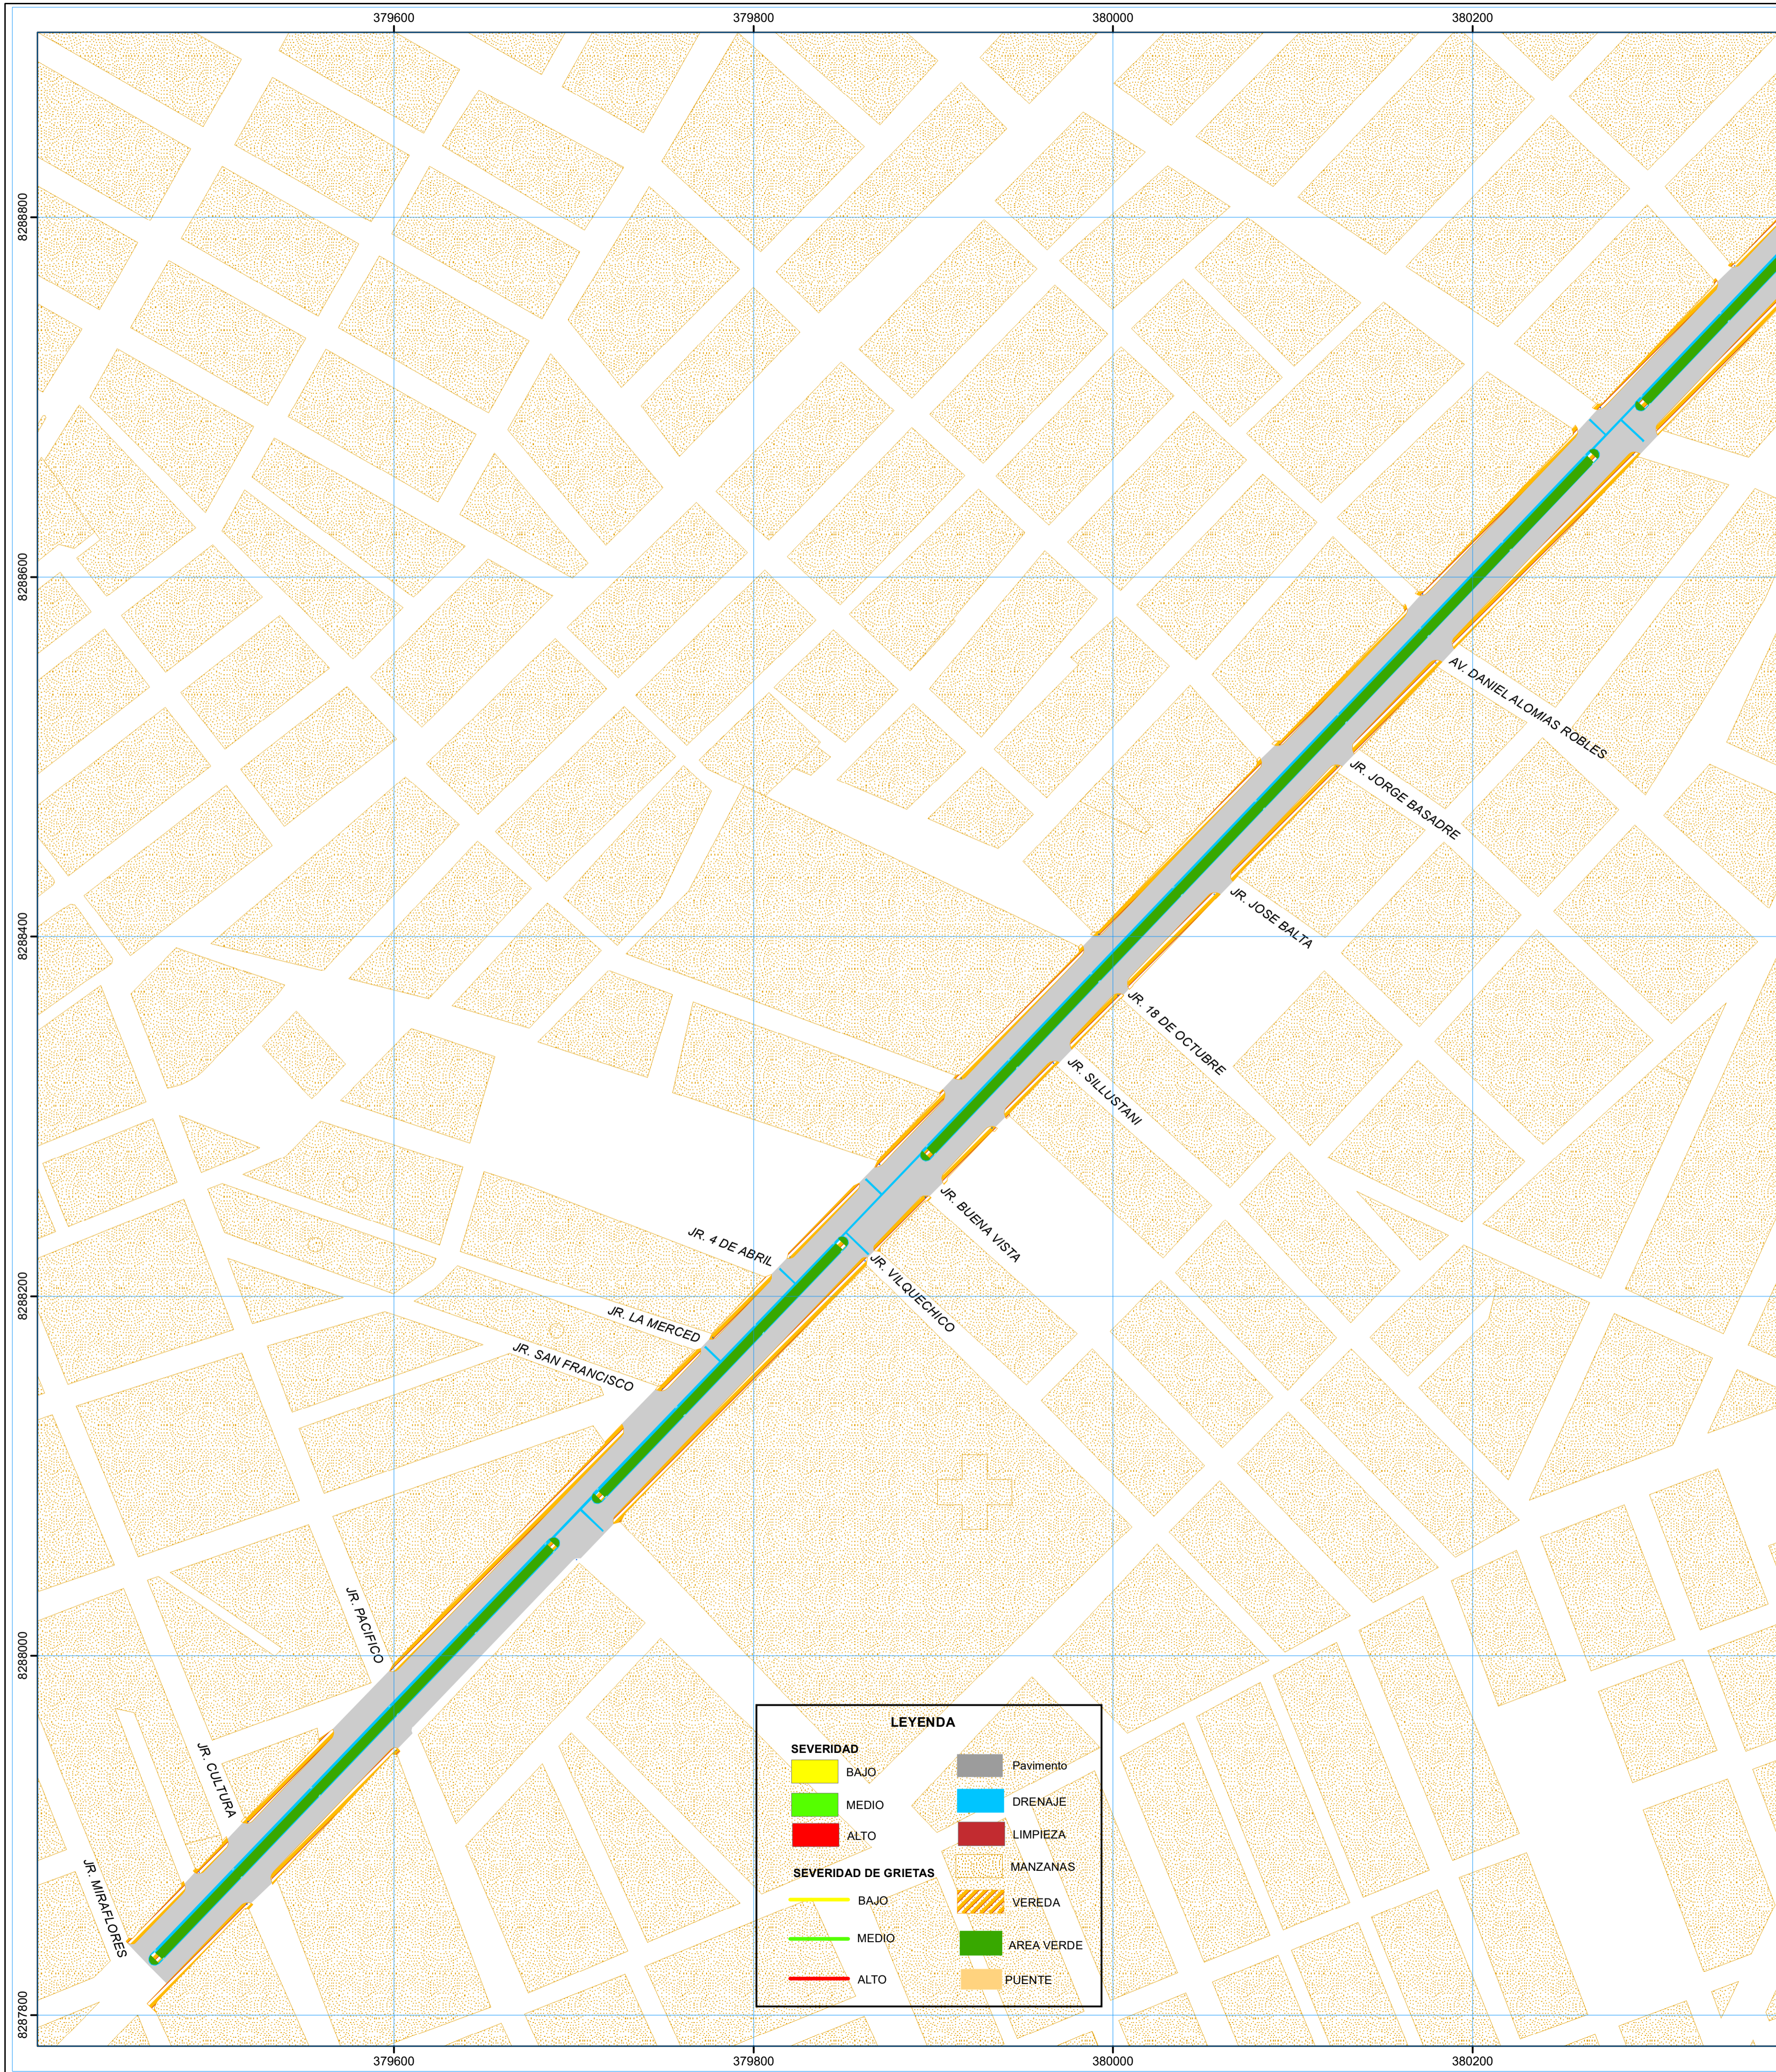

LEYENDA

BAJO	Pavimento
MEDIO	DRENAJE
ALTO	LIMPIEZA
BAJO	MANZANAS
MEDIO	VEREDA
ALTO	AREA VERDE
	PUENTE

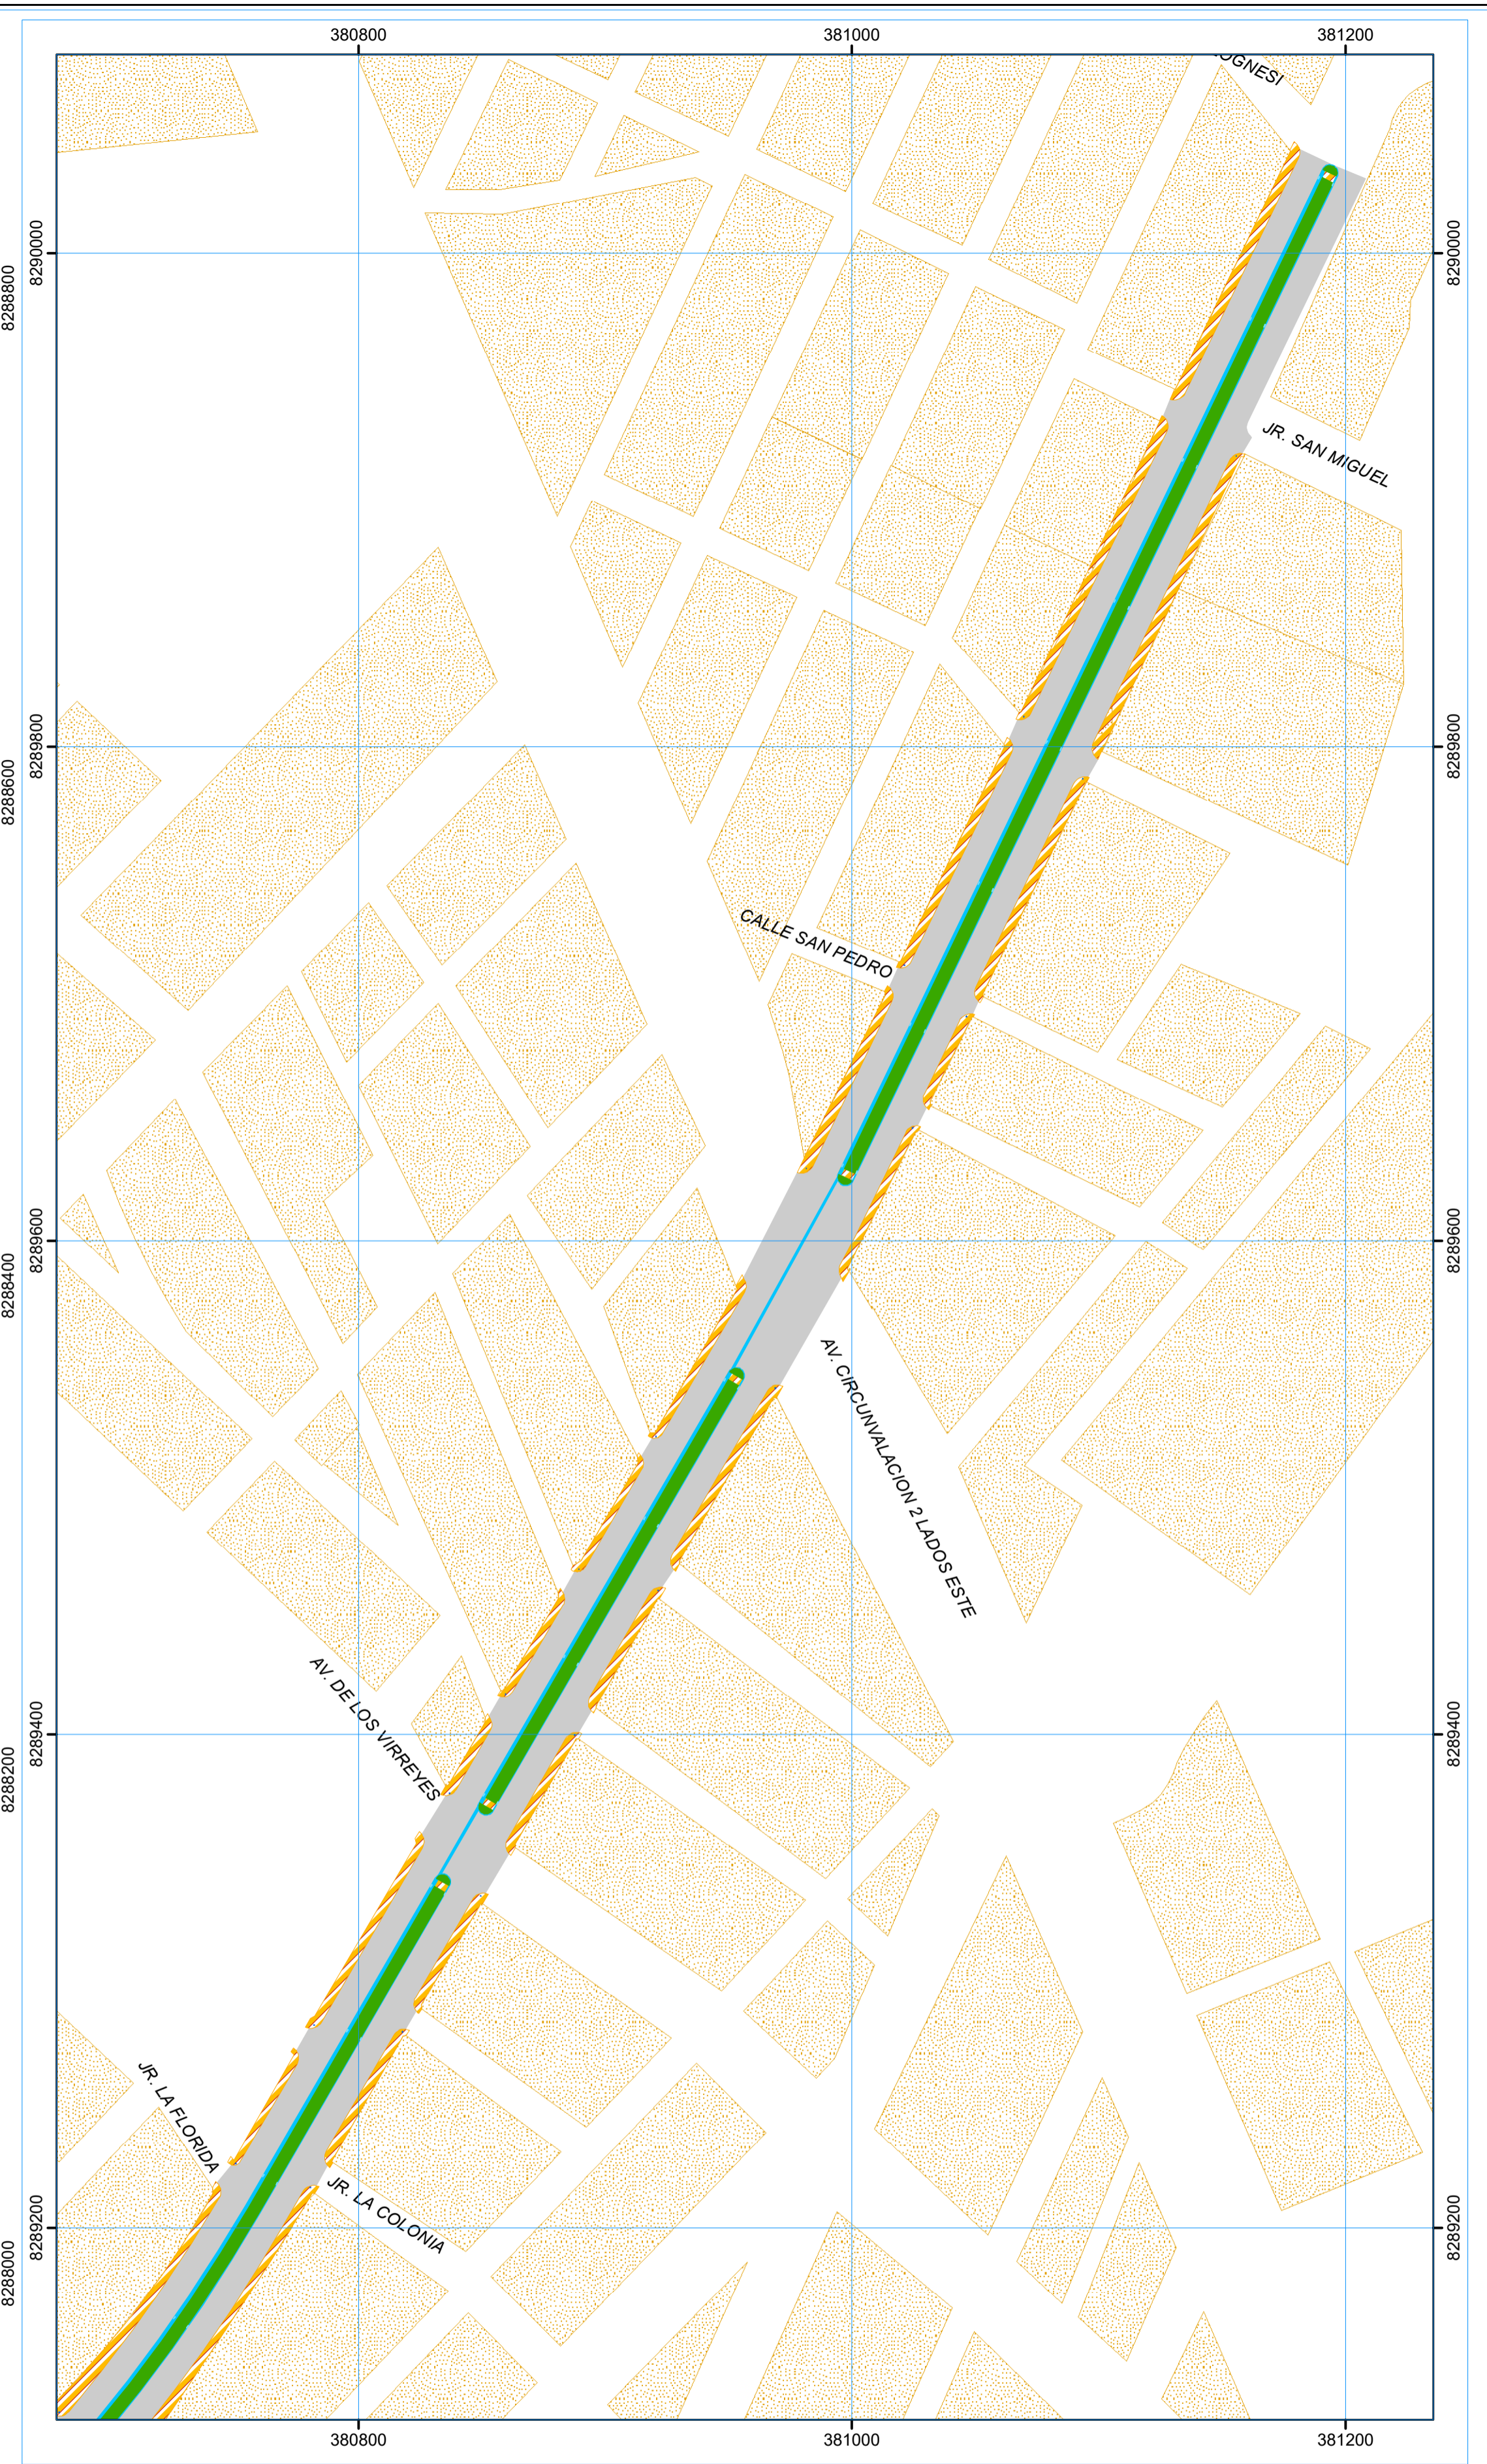



PCI

100-86 EXCELENTE
85-56 BUENO
55-26 REGULAR
25-0 MALO

UNIVERSIDAD NACIONAL DEL ALTIPLANO
 ESCUELA PROFESIONAL DE INGENIERIA CIVIL

Tesis:
 "APLICACIÓN DEL SISTEMA DE GESTIÓN DE PAVIMENTOS PARA MEJORAR LA CONSERVACIÓN Y SERVICIABILIDAD DEL PAVIMENTO - JULIACA - 2016"

DEPARTAMENTO: Puno	Plano: Evaluación del Índice de condición del pavimento PCI
PROVINCIA: San Roman	TESISTA: Bach. Yony Fernandez Valero
DISTRITO: Juliaca	DIRECTOR: Ing. Mariano Roberto Garcia Loayza
TRAMO: Avenida Huancane	ASESOR: Ing. Julio Cesar Laura Huanca
Escala: 1/2000	Fecha: Setiembre del 2017
	Lamina: AVH - 01

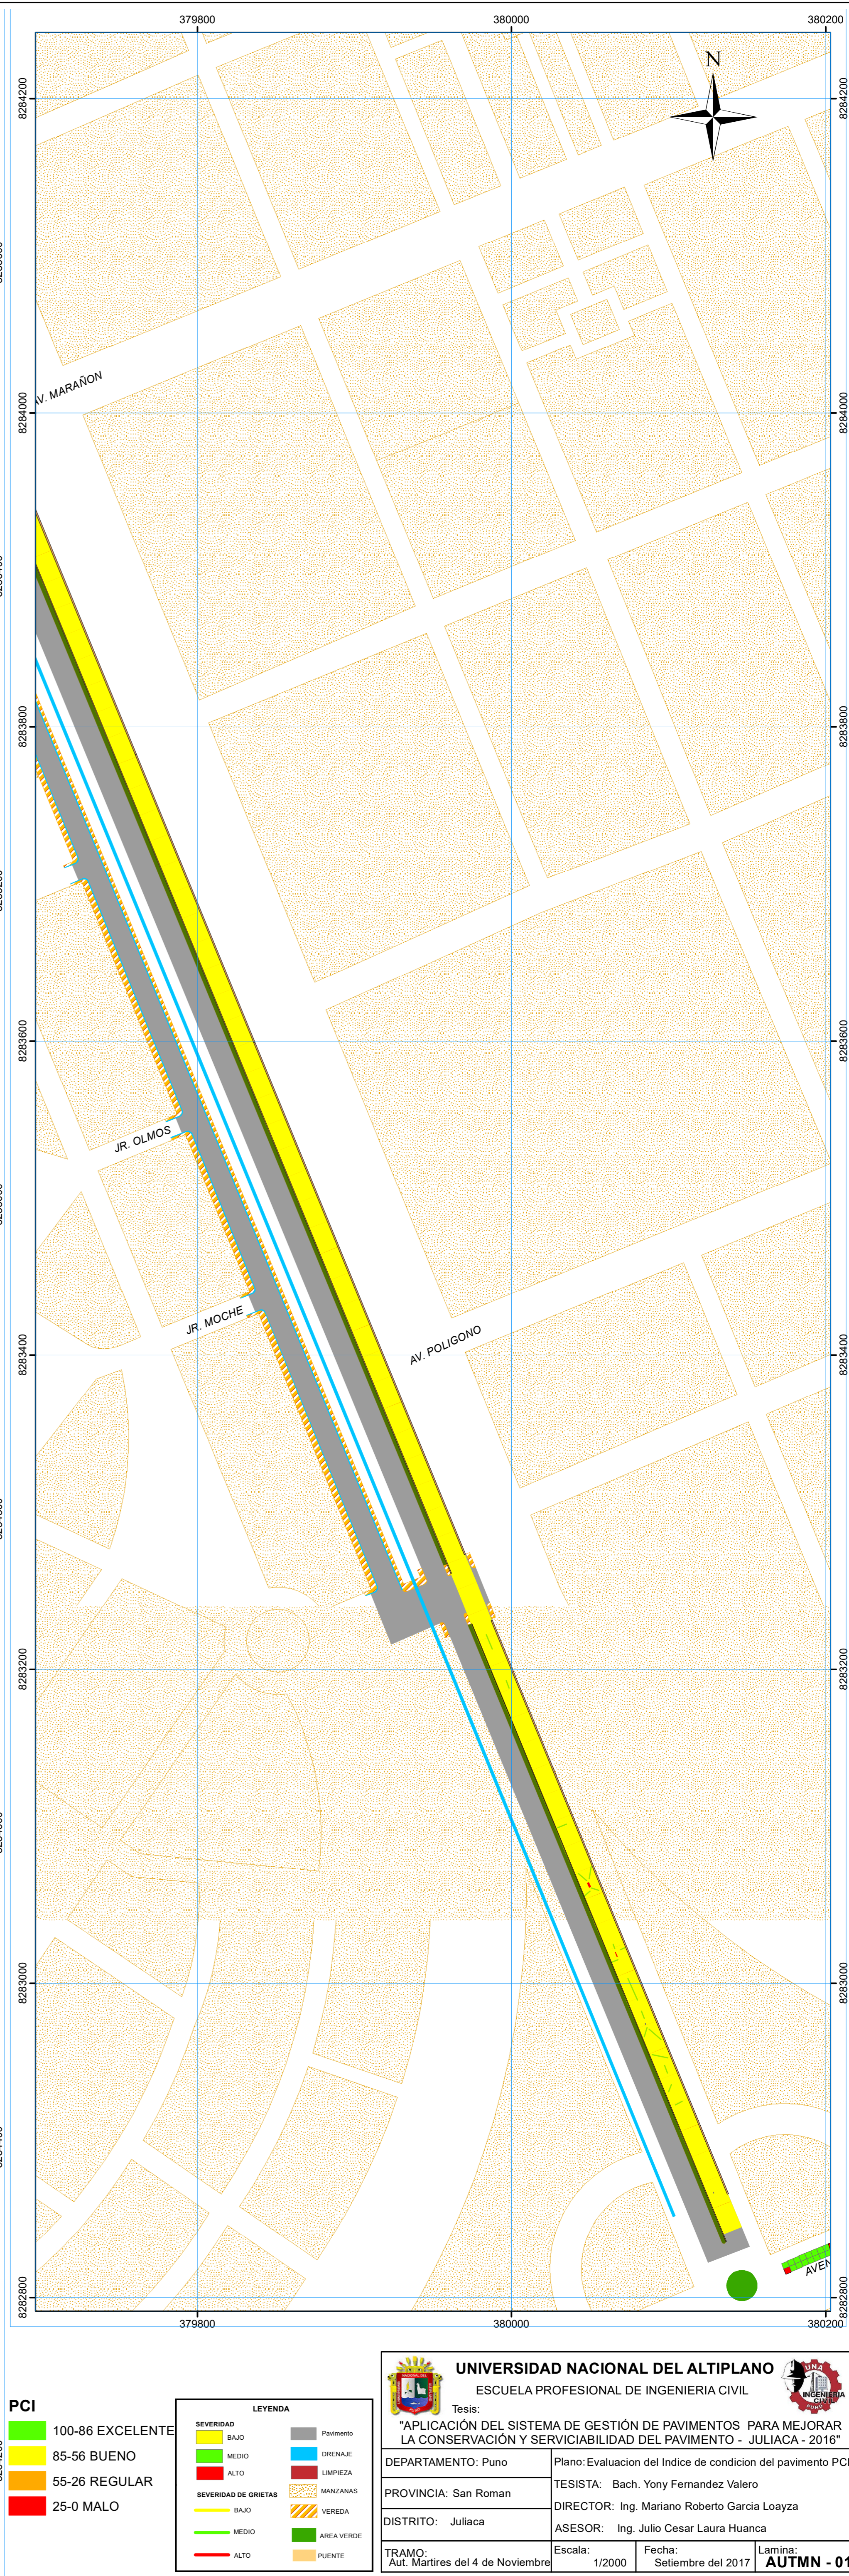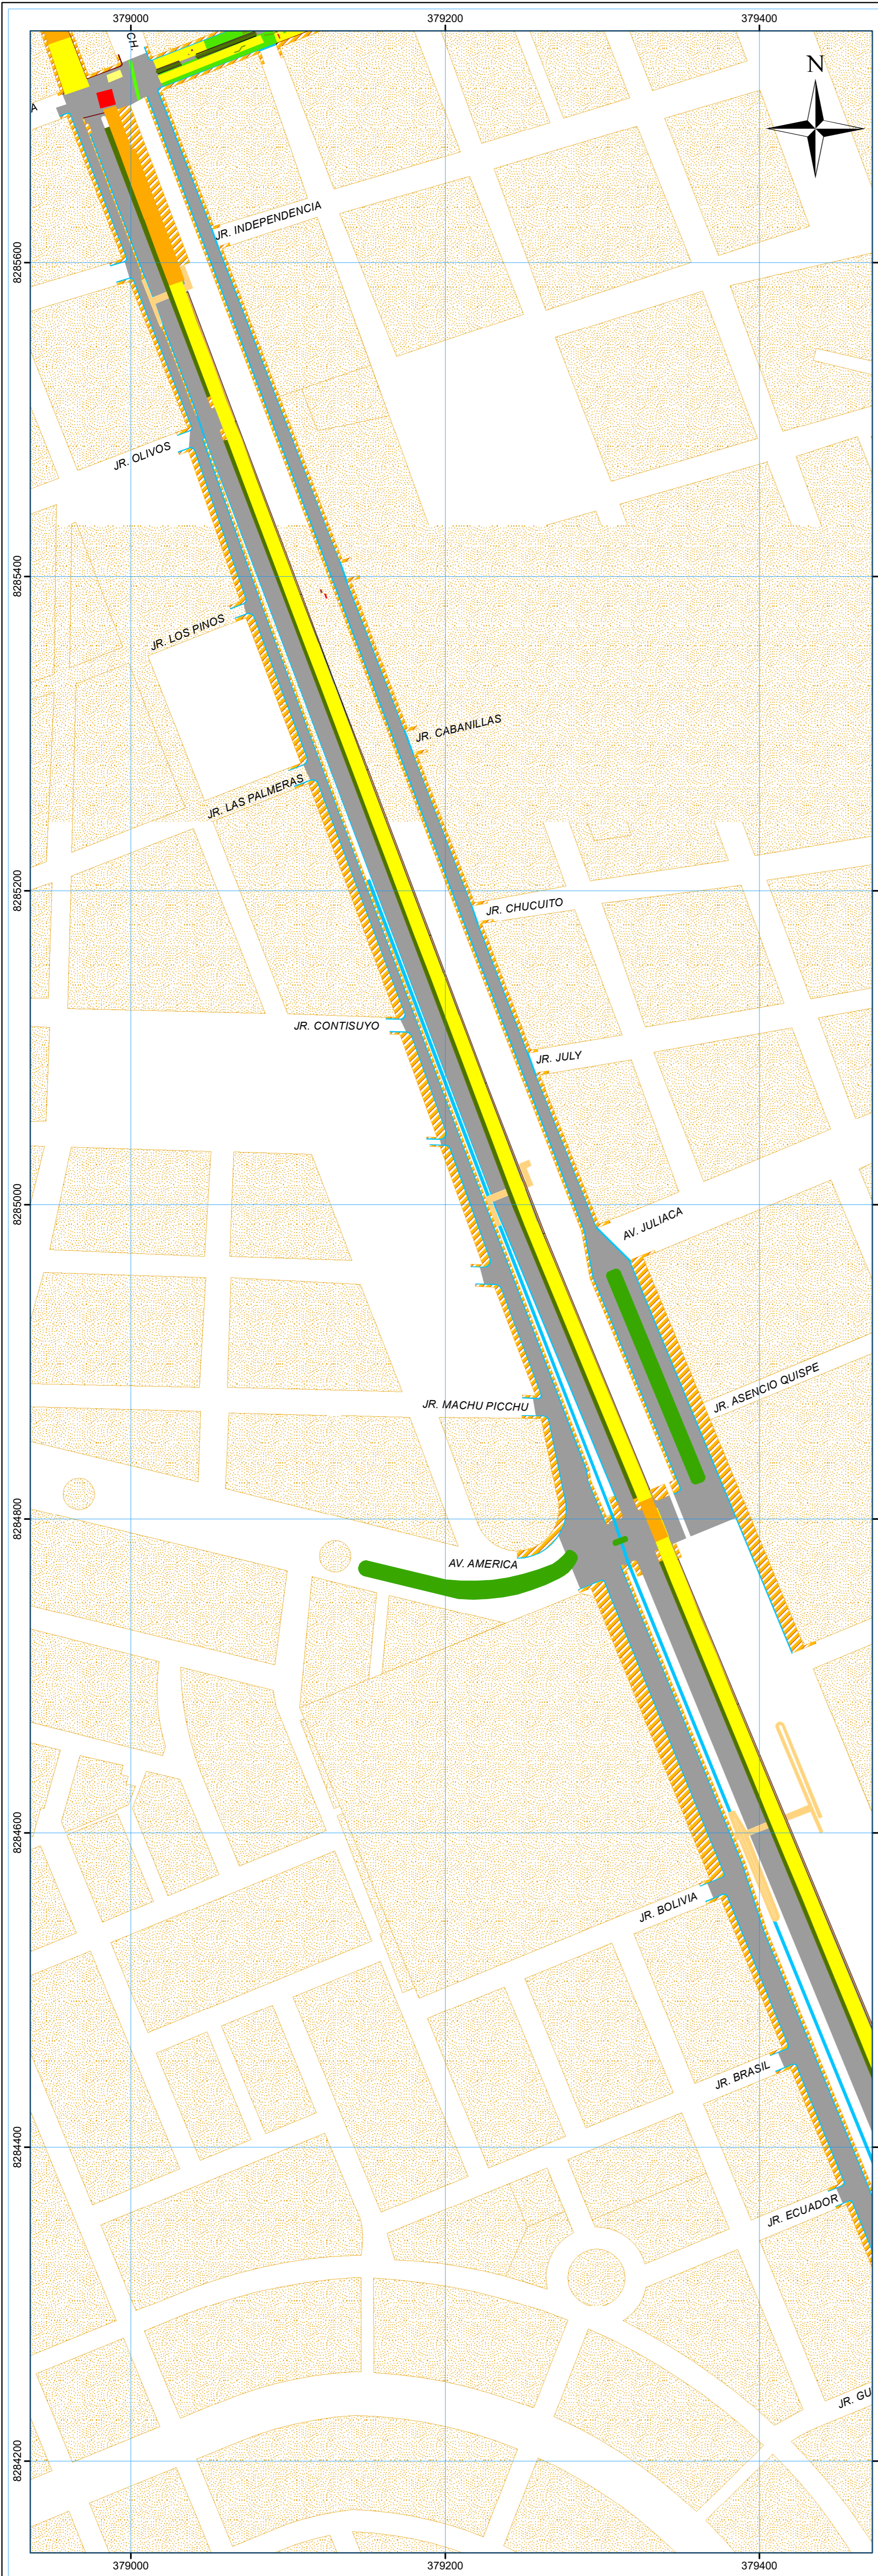

PCI

100-86 EXCELENTE
85-56 BUENO
55-26 REGULAR
25-0 MALO

LEYENDA

BAJO	ALTO	SEVERIDAD DE GRIETAS	BAJO	MEDIO	ALTO
DRENAJE	MANZANAS	VEREDA	AREA VERDE	PUENTE	
Pavimento					

UNIVERSIDAD NACIONAL DEL ALTIPLANO
ESCUELA PROFESIONAL DE INGENIERIA CIVIL

Tesis:
"APLICACIÓN DEL SISTEMA DE GESTIÓN DE PAVIMENTOS PARA MEJORAR LA CONSERVACIÓN Y SERVICIABILIDAD DEL PAVIMENTO - JULIACA - 2016"

DEPARTAMENTO: Puno	Plano: Evaluación del Índice de condición del pavimento PCI
PROVINCIA: San Roman	TESISTA: Bach. Yony Fernandez Valero
DISTRITO: Juliaca	DIRECTOR: Ing. Mariano Roberto Garcia Loayza
TRAMO: Aut. Mártires del 4 de Noviembre	ASESOR: Ing. Julio Cesar Laura Huanca
Escala: 1/2000	Fecha: Setiembre del 2017
Lamina: AUTMN - 01	