


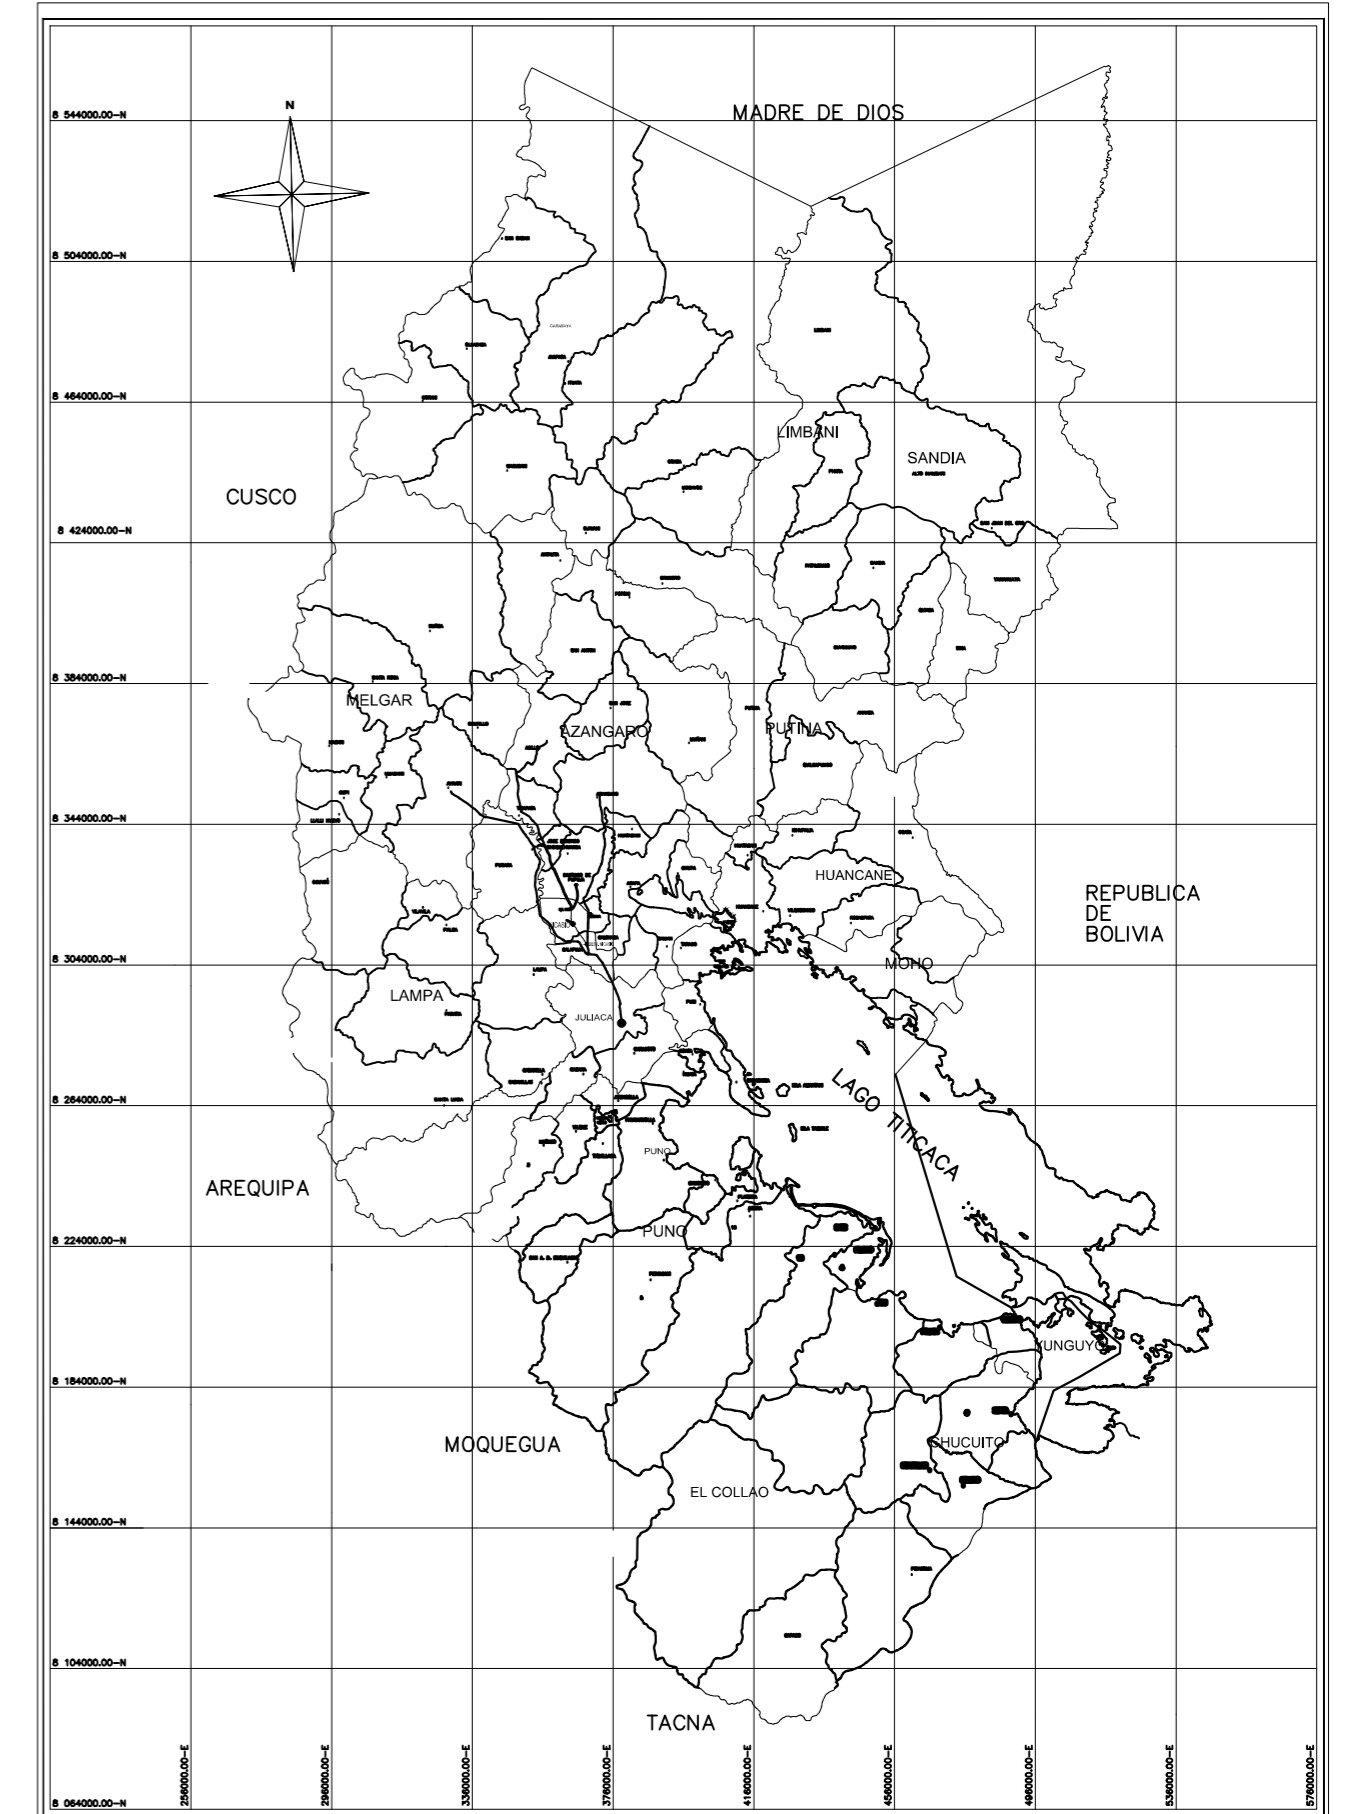

PLANO DE UBICACION  
ESCALA = S/E



PLANO DE UBICACION

VIAS DE ACCESO

N°	UBICACION	TIEMPO	KM.	TIPO DE VIA
01	Puno - Juli	1.10'	70	Carretera asfaltada
02	Juli - Pomata	0.30'	27	Carretera asfaltada
03	Pomata-Putuma	0.45'	35	Carretera asfaltada
TOTAL		2 horas 25'	113	





**UNIVERSIDAD NACIONAL DEL ALTIPLANO**

PROYECTO : SERVICIO DE AGUA POTABLE  
 PLANO : PLANO DE UBICACION DEL PROYECTO  
 DISTRITO : POMATA    PROVINCIA : CHUCUITO-JULI    DEPARTAMENTO : PUNO  
 DISEÑO : BACH. AYDE A. C.    ESCALA: INDICADA    FECHA:

PLANO N°  
**PU- 01**

# PLANO TOPOGRAFICO

ESCALA = 1/2000

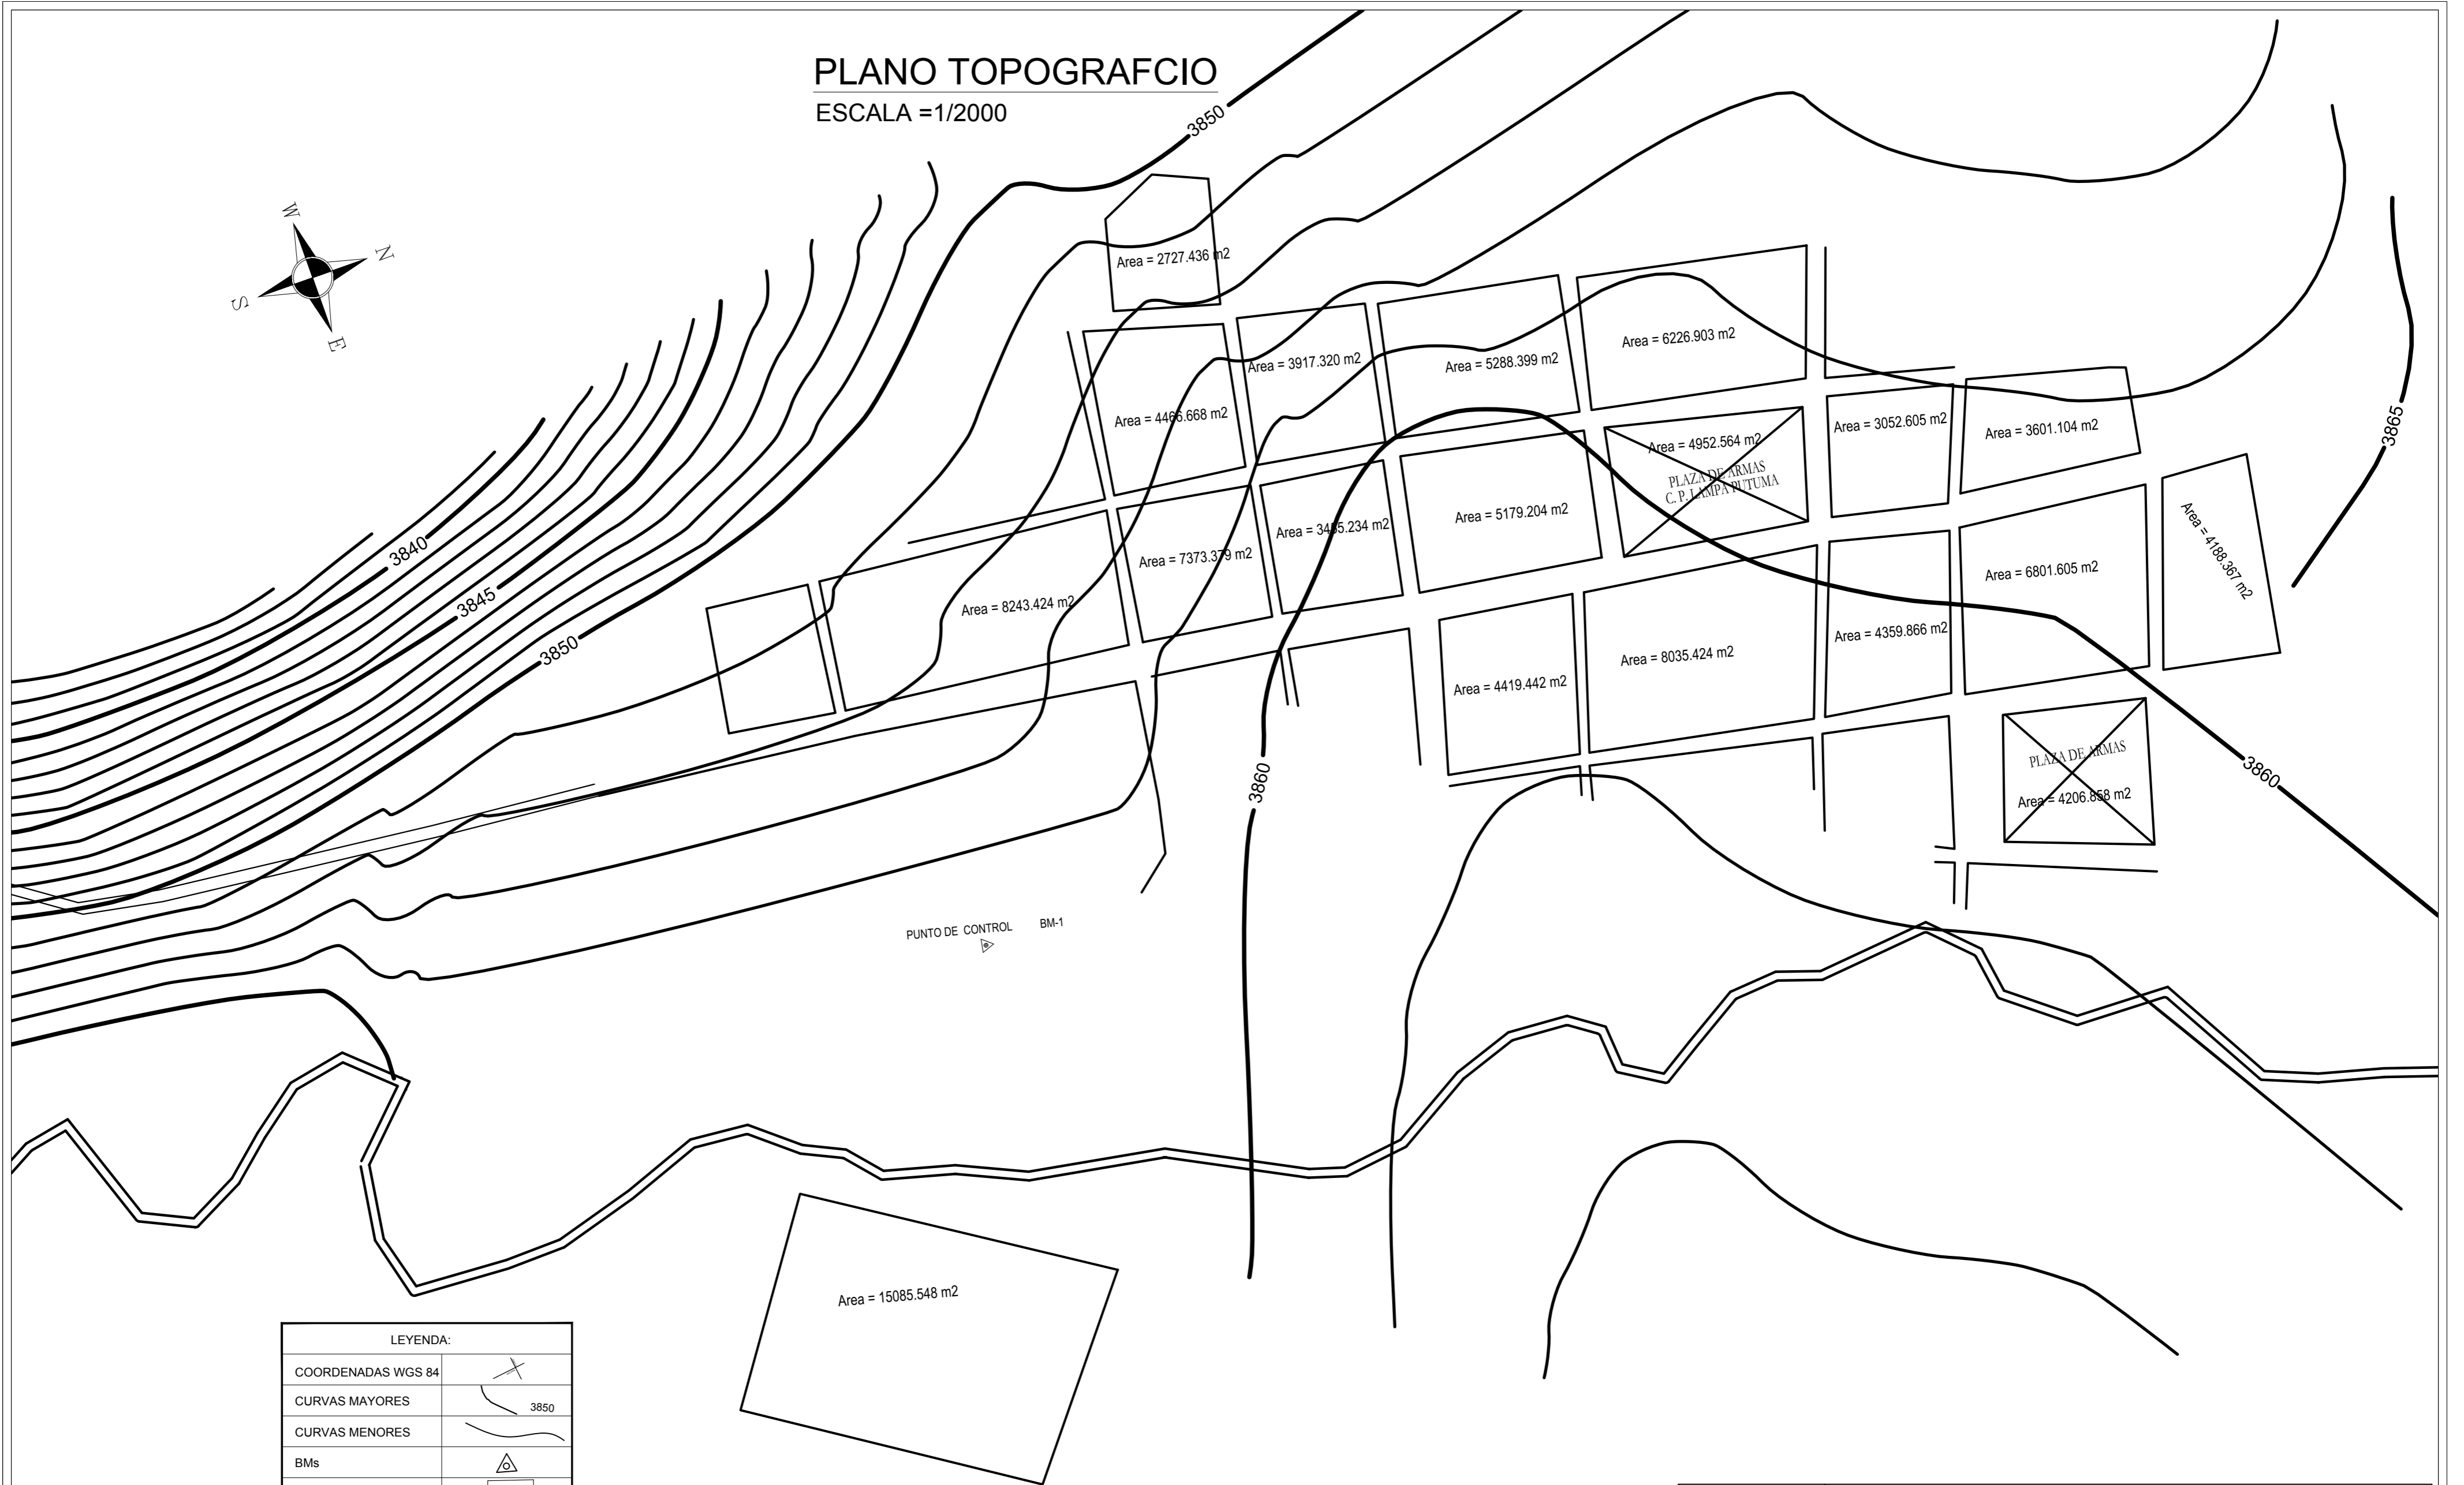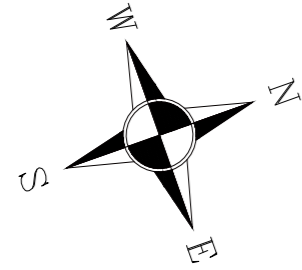

LEYENDA:	
COORDENADAS WGS 84	
CURVAS MAYORES	3850
CURVAS MENORES	
BMs	
CASA	
RIO	
CARRETERA	



## UNIVERSIDAD NACIONAL DEL ALTIPLANO


PROYECTO :	SERVICIO DE AGUA POTABLE		
PLANO :	PLANO TOPOGRAFICO		
DISTRITO :	POMATA	PROVINCIA :	CHUCUITO-JULI
		DEPARTAMENTO :	PUNO
DISEÑO :	BACH. AYDE A. C.	ESCALA:	1/2000
		FECHA:	

PLANO N°  
PT- 01



# PLANO PLANTA

ESCALA = 1/1,500

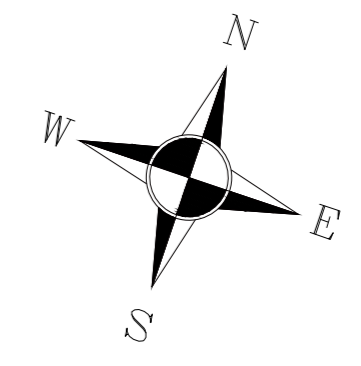

RESERVORIO N°16  
Capacidad = 50.0 M3

LEYENDA:	
COORDENADAS WGS 84	
CURVAS DE NIVEL	3850
RIO	
TUB PVC SAP 3"	
CASA	
NUDOS	26
RESERVORIO	

	<b>UNIVERSIDAD NACIONAL DEL ALTIPLANO</b>		
	PROYECTO :	SERVICIO DE AGUA POTABLE	
	PLANO :	PLANO PLANTA ESQUEMA HIDRAULICO OPTIMIZADO	
	DISTRITO :	PROVINCIA :	DEPARTAMENTO :
DISEÑO :	BACH. AYDE. A. C.	ESCALA :	1/1500
		FECHA :	


PLANO N°  
EH- 01



# PLANO PLANTA

ESCALA = 1/1,500


RESERVORIO N°16  
Capacidad = 50,0 M3

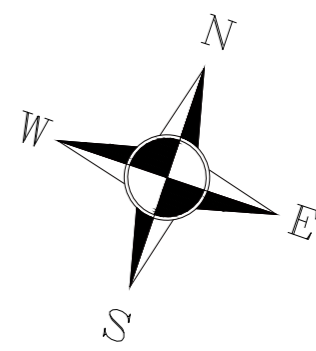

LEYENDA:	
COORDENADAS WGS 84	
CURVAS DE NIVEL	
RIO	
TUB PVC SAP 3"	
CASA	
NUDOS	
RESERVORIO	

	<b>UNIVERSIDAD NACIONAL DEL ALTIPLANO</b>		
	PROYECTO :	SERVICIO DE AGUA POTABLE	
	PLANO :	PLANO PLANTA ESQUEMA HIDRAULICO D=2"	
	DISTRITO :	CHUCUITO-JULI	DEPARTAMENTO :
DISENO :	BACH. AYDE A. C.	ESCALA:	1/1500
		FECHA:	


PLANO N°  
EH-02

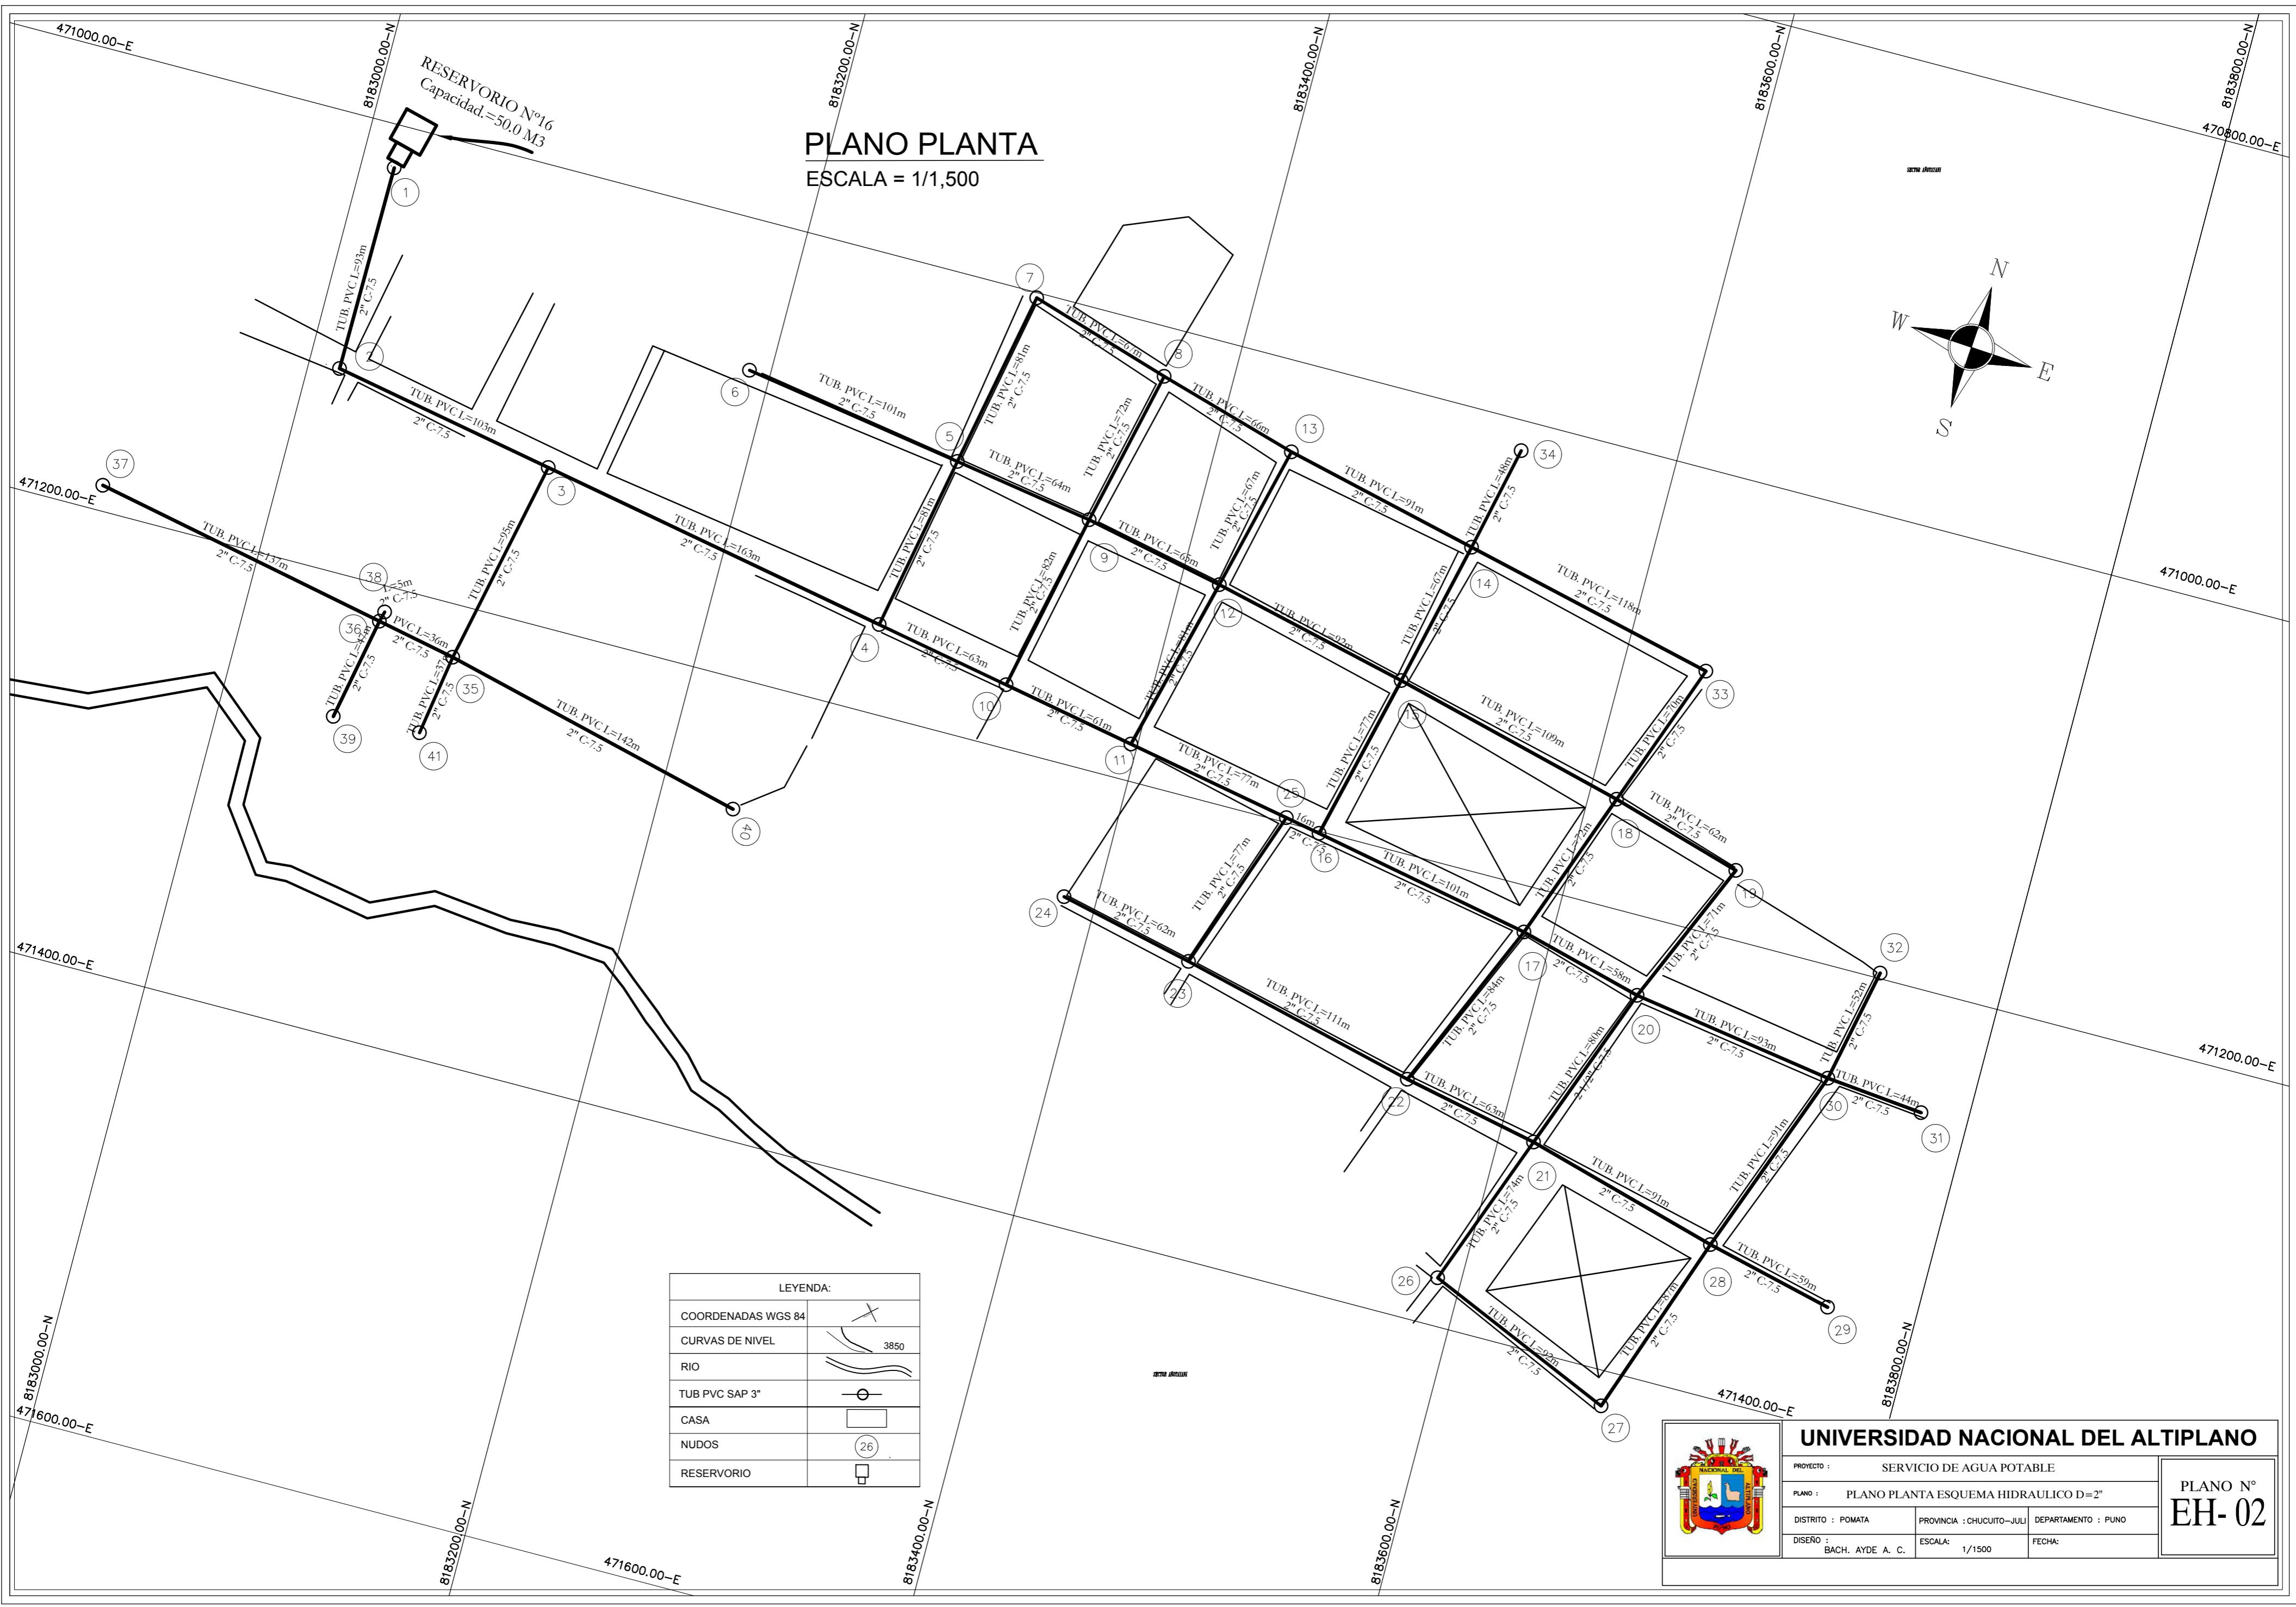



# PLANO PLANTA

ESCALA = 1/1,500

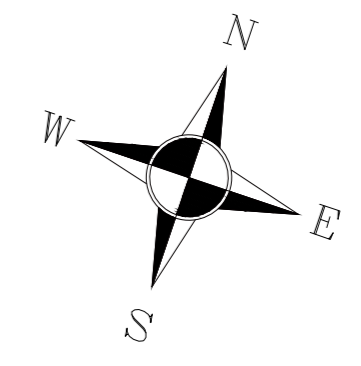

RESERVORIO N°16  
Capacidad.=50,0 M3

LEYENDA:	
COORDENADAS WGS 84	
CURVAS DE NIVEL	3850
RIO	
TUB PVC SAP 3"	
CASA	
NUDOS	26
RESERVORIO	




<b>UNIVERSIDAD NACIONAL DEL ALTIPLANO</b>		
PROYECTO :	SERVICIO DE AGUA POTABLE	
PLANO :	PLANO PLANTA ESQUEMA HIDRAULICO D=2 1/2"	
DISTRITO :	PROVINCIA :	DEPARTAMENTO :
POMATA	CHUCUITO-JULI	PUNO
DISEÑO :	ESCALA :	FECHA :
BACH. AYE A. C.	1/1500	

PLANO N°  
EH- 03



# PLANO PLANTA

ESCALA = 1/1,500

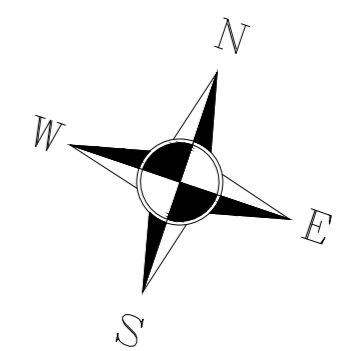

LEYENDA:	
COORDENADAS WGS 84	
CURVAS DE NIVEL	3850
RIO	
TUB PVC SAP 3"	
CASA	
NUDOS	26
RESERVORIO	



**UNIVERSIDAD NACIONAL DEL ALTIPLANO**

PROYECTO :	SERVICIO DE AGUA POTABLE		
PLANO :	PLANO PLANTA ESQUEMA HIDRAULICO D=3"		
DISTRITO :	CHUCUITO-JULI	DEPARTAMENTO :	PUNO
DISERO :	BACH. AYE A. C.	ESCALA:	1/1500
		FECHA:	

PLANO N°  
EH-04