
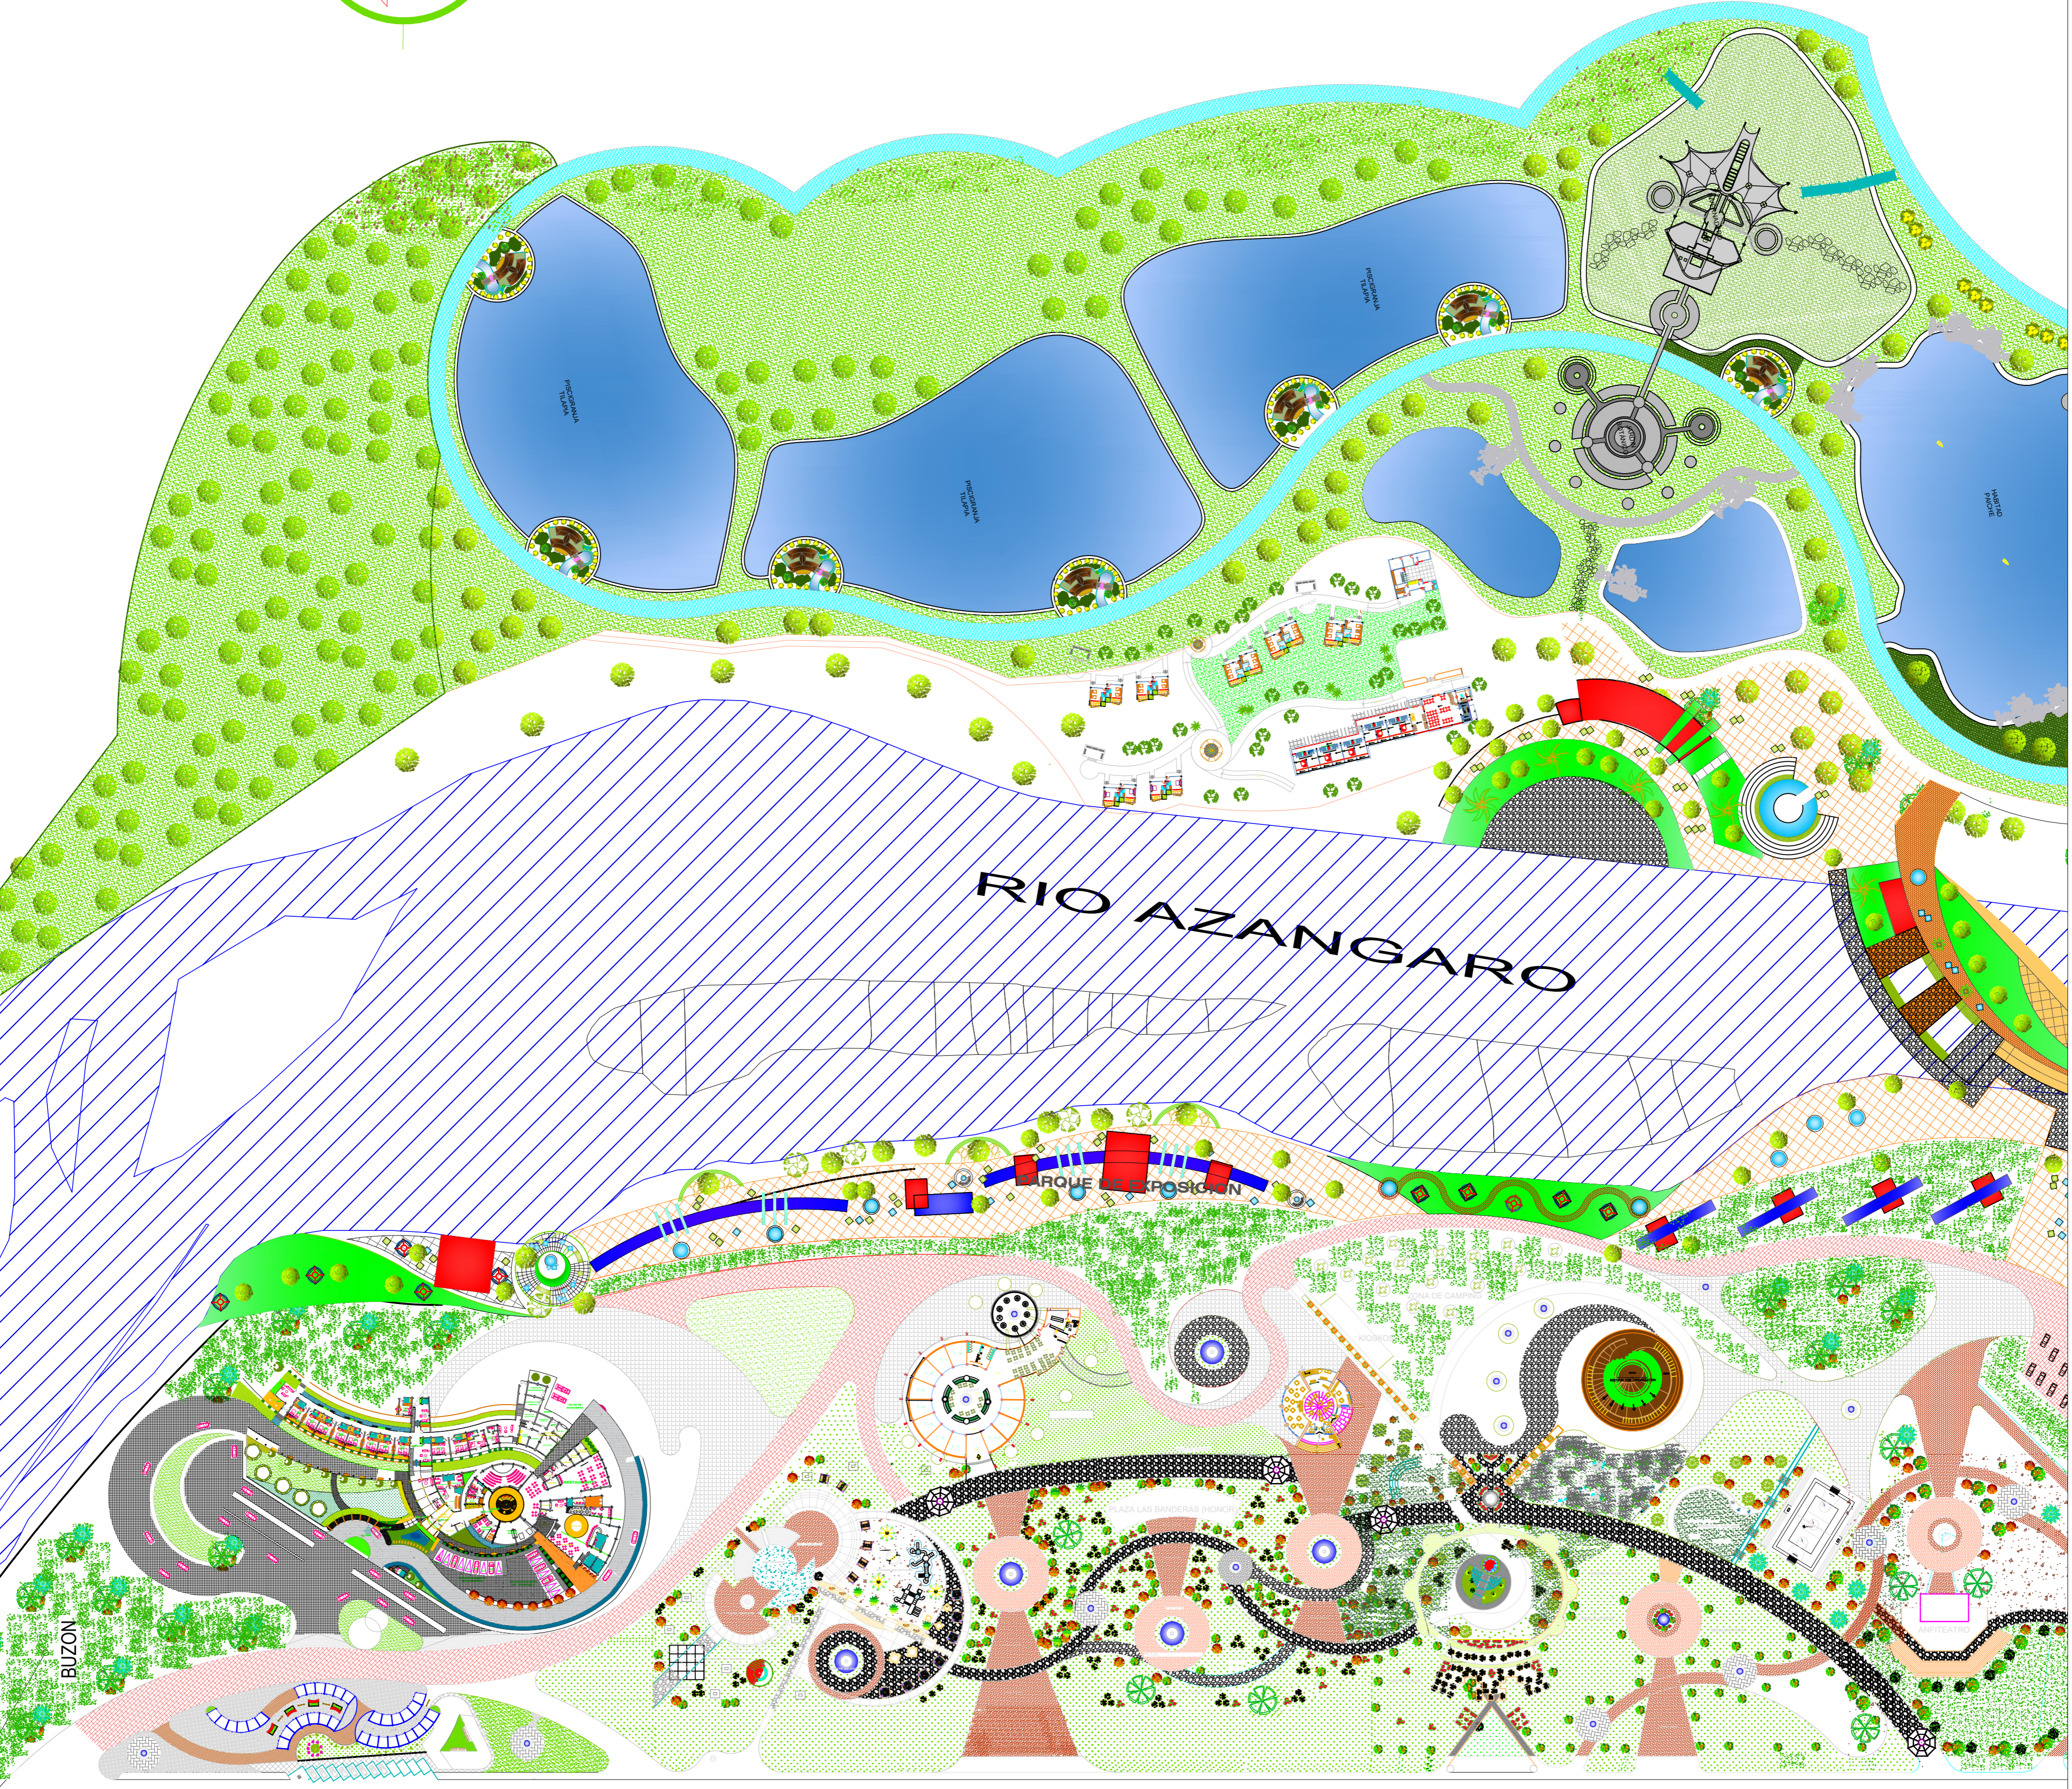



N.M.

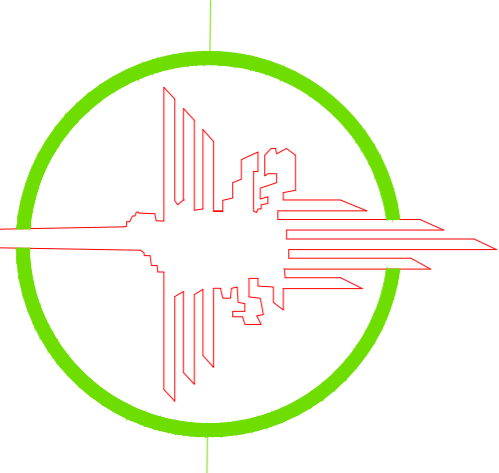

RIO AZANGARO

ROQUE EXPOSICION

BUZON

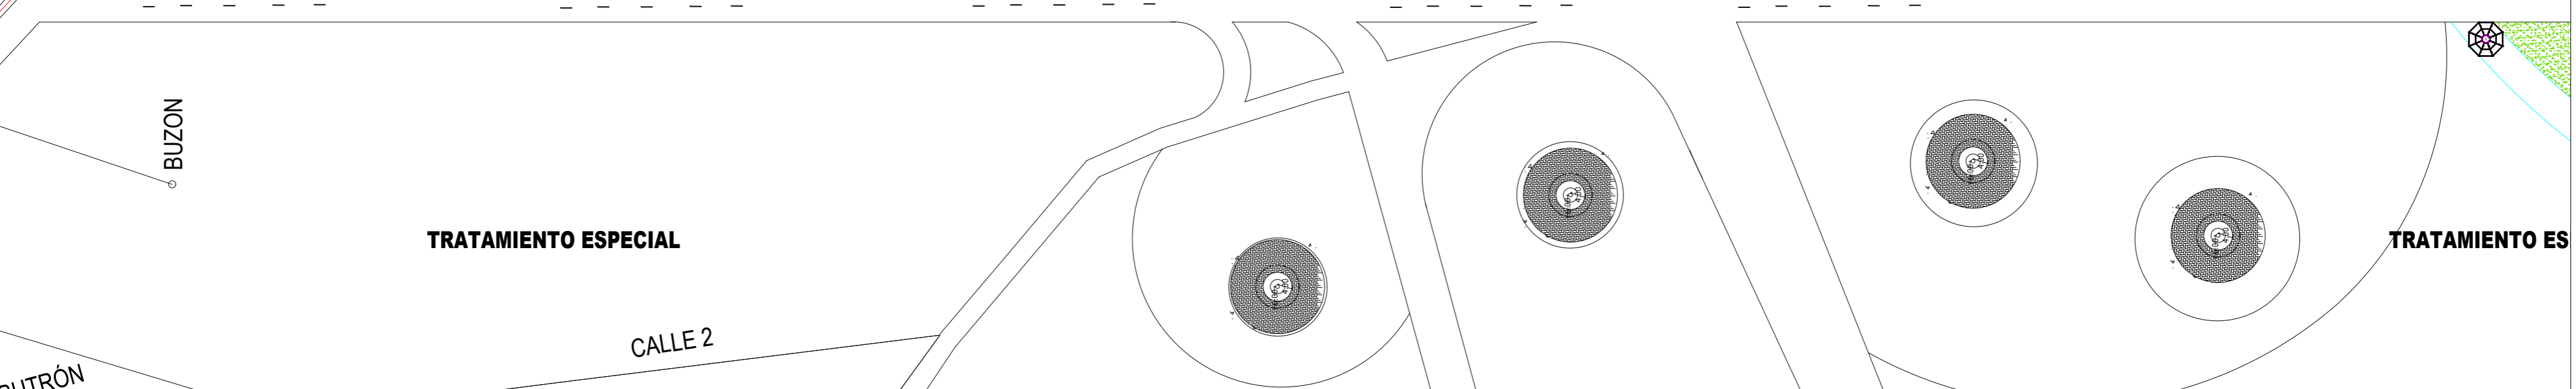

TRATAMIENTO ESPECIAL

TRATAMIENTO ES

CALLE 2

BUZON



PASADAJE 4

BUEN SAN JOSE

BUTRON



ZONA DE ARBOLIZACION

ZONA DE

PATIO DE BANDERA

ESTACIONAMIENTO

POLIDEPORTIVO

PECIAL

TRATAMIENTO ESPECIAL

TRATAMIENTO ESPECIAL



TRATAMIENTO ESPECIAL

RIO AZANGARO

PUENTE

PROYECTO **TRATAMIENTO ECO-PAISAJISTICO Y SERVICIOS TURISTICOS EN EL MARGEN DEL RIO PARA LA CIUDAD DE AZANGARO**

FACULTAD DE INGENIERIA CIVIL Y ARQUITECTURA		ESCUELA PROFESIONAL DE ARQUITECTURA Y URBANISMO	
PLANO	PLANIMETRIA DEL CONJUNTO	PUNO	LAVINIA
DISEÑO	BACH. ARG. MIYOSHI C. APAZA GUILCA	PROY.	AZANGARO
	BACH. ARG. ARTURO D. CACSIRE BAUTISTA	ESCALA	1000/1200
		FECHA	2015
			P-01