



ESCUELA PROFESIONAL DE ARQUITECTURA Y URBANISMO

UBICACION  
CENTRO DE INVESTIGACION Y PRODUCCION LA RAYA UNA-PUNO.


DISTRITO: SANTA ROSA  
PROVINCIA: MELGAR  
REGION: PUNO

PROYECTO DE TESIS  
INFRAESTRUCTURA PARA EL MANEJO INTEGRAL DE LOS ASPECTOS SOCIO-CULTURALES, TECNICO, PRODUCTIVO Y TRANSFORMATIVO DE FIBRA, CARNE Y SUB PRODUCTOS DE CAMELIDOS SUDAMERICANOS C.I.P. LA RAYA-UNA PUNO.


TESISTAS:  
MARON TITO ROY  
RIDER  
HUARAYA  
CANLLAHUE  
GERMAN

DIRECTOR:  
M.Sc. RUBEN ARTURO CACSIRE GRIMALDOS

FECHA DE ENTREGA : 10 DE JUNIO DEL 2018

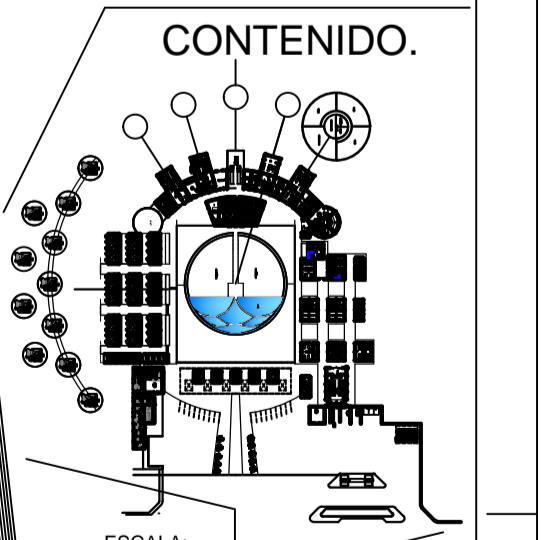


CONTENIDO.  
ESCALA: INDICADO  
DIBUJO: TESIS  
CLAVE A-06  
PLANO PLANTA MODULO PRODUCCION CARNE FIBRA

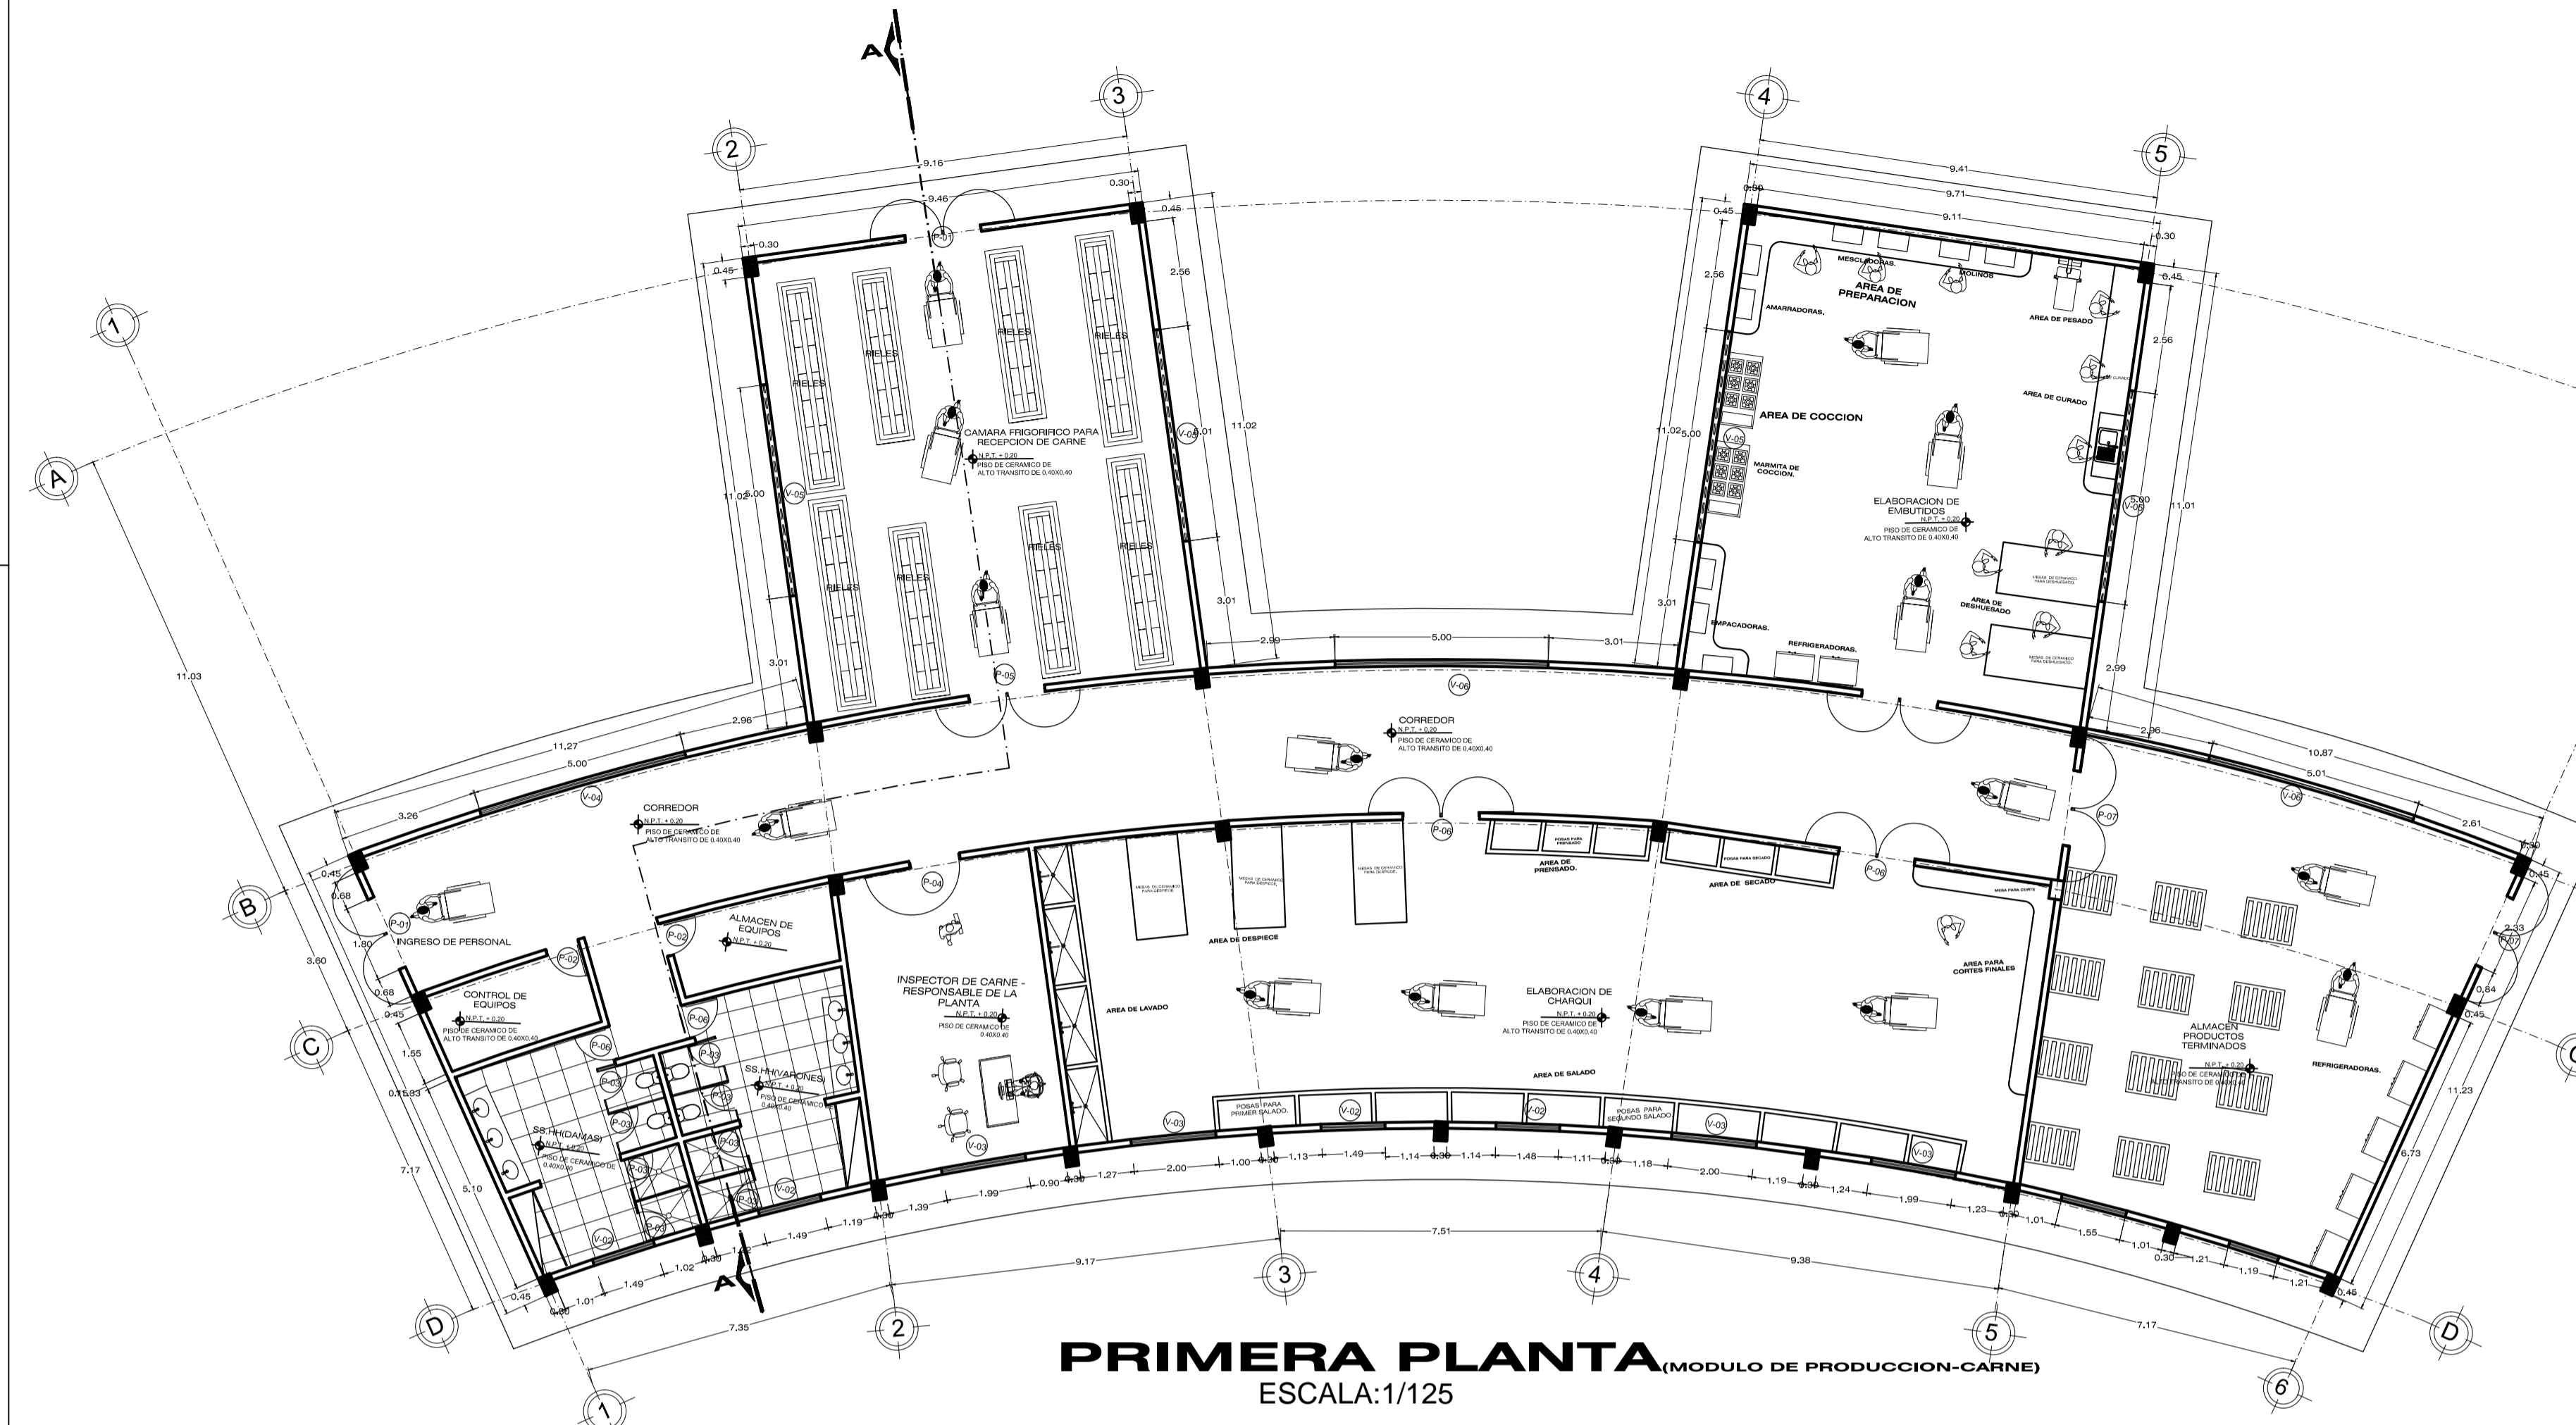

**PRIMERA PLANTA (MODULO DE PRODUCCION-CARNE)**  
ESCALA:1/125

CUADRO DE VANOS - ZONA PRODUCCION PRODUCCION DE CARNE (CHARQUI - EMBUTIDOS)								
TIPO	ANCHO	ALTIMA	ALFEZER	CANTIDAD	MATERIAL	SIN DETALLE	OBSERVACIONES	UBICACION
P-01	1.80	3.70	-	1.00	MATAICO	SIN DETALLE	DOS HOJAS - SIN VENTANA SUPERIOR	ACCESO PRINCIPAL
P-02	0.80	3.00	-	1.00	MADERA CONTRAPLACADA	SIN DETALLE	UNA HOJA, GIRO 90° CON VENTANA SUPERIOR	ACCESO A OFICINA
P-03	1.80	3.70	-	1.00	MADERA CONTRAPLACADA	SIN DETALLE	UNA HOJA, GIRO 90° CON VENTANA SUPERIOR	ALMACEN
P-04	1.20	3.70	-	1.00	MADERA CONTRAPLACADA	SIN DETALLE	UNA HOJA, GIRO 90° CON VENTANA SUPERIOR	ALMACEN
P-05	0.80	3.70	-	1.00	MADERA CONTRAPLACADA	SIN DETALLE	UNA HOJA, GIRO 90° CON VENTANA SUPERIOR	CONTROL DE EQUIPOS
P-06	1.80	3.70	-	2.00	MADERA CONTRAPLACADA	SIN DETALLE	UNA HOJA, GIRO 90°	SEÑAL INTERIORES
P-07	0.70	2.20	-	8.00	MADERA	SIN DETALLE	UNA HOJA, GIRO 90°	SEÑAL
P-08	1.80	3.70	-	1.00	MADERA CONTRAPLACADA	SIN DETALLE	UNA HOJA, GIRO 90°	PROCESO DE HELD
P-09	1.50	3.70	-	3.00	MAMPARA DE VIDRIO	SIN DETALLE	CORREDISA	VARIOS AMBIENTES
P-10	1.80	3.70	-	1.00	MADERA CONTRAPLACADA	SIN DETALLE	DOBLE HOJA, GIRO 90°	VARIOS AMBIENTES
P-11	1.50	3.70	-	2.00	MADERA CONTRAPLACADA	SIN DETALLE	DOBLE HOJA, GIRO 90°	VARIOS AMBIENTES
P-12	1.80	3.70	-	1.00	MATAICO	SIN DETALLE	UNA HOJA, GIRO 90°	ACCESO SECUNDARIO
V-01	2.00	1.50	2.30	1.00	VIDRIO EN SISTEMA MODULAS	CORREDISO COLOR GRIS DE 4 mm	OFICINA - SIN DETALLE	OFICINA
V-02	1.80	1.40	2.30	4.00	LAMINADO COLOR BRONCE REFLEJANTE DE 4 mm	CORREDISO COLOR GRIS DE 4 mm	ELEVACION PRINCIPAL	AMBIENTES VARIOS
V-03	2.00	1.40	2.30	4.00	LAMINADO COLOR BRONCE REFLEJANTE DE 4 mm	CORREDISO COLOR GRIS DE 4 mm	ELEVACION PRINCIPAL	AMBIENTES VARIOS
V-04	0.80	1.40	2.30	1.00	VIDRIO EN SISTEMA MODULAS	CORREDISO COLOR GRIS DE 4 mm	ALMACEN - SIN DETALLE	ALMACEN
V-05	0.80	1.20	2.50	3.00	VIDRIO EN SISTEMA MODULAS	CORREDISO COLOR GRIS DE 4 mm	SIN DETALLE	AMBIENTES VARIOS
V-06	0.80	1.20	2.50	1.00	VIDRIO EN SISTEMA MODULAS	CORREDISO COLOR GRIS DE 4 mm	SIN DETALLE	AMBIENTES VARIOS

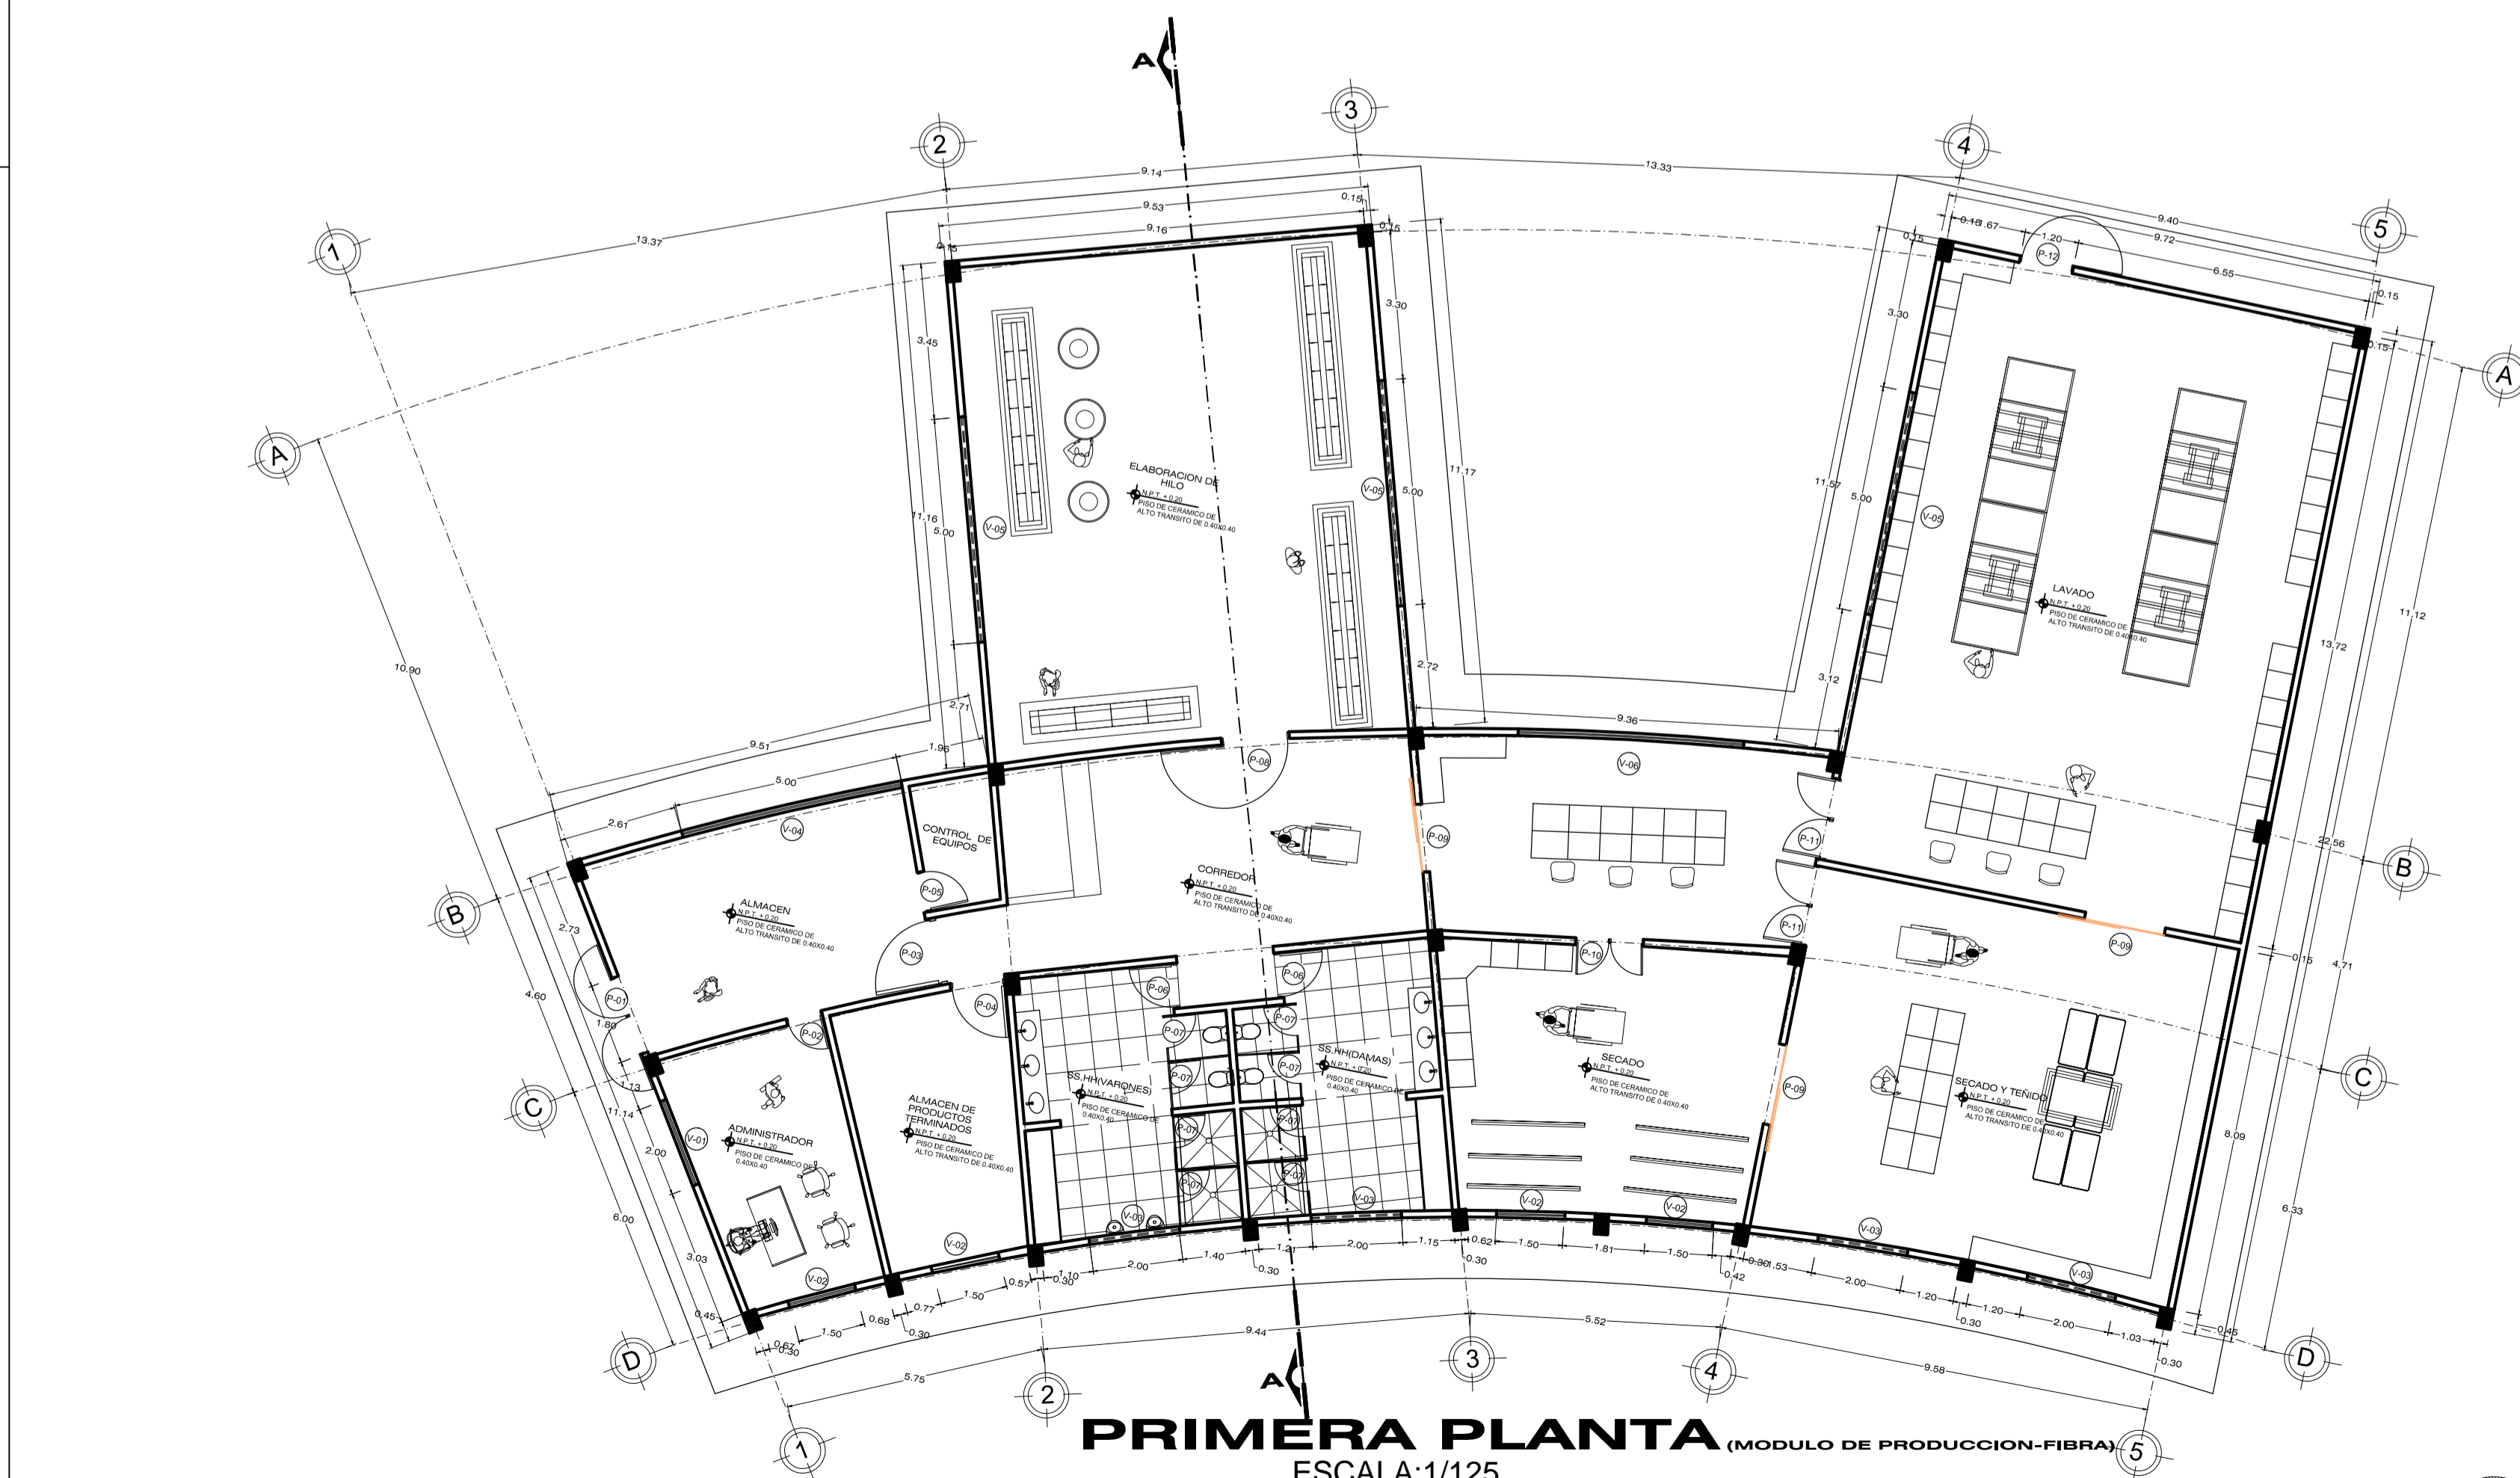

**PRIMERA PLANTA (MODULO DE PRODUCCION-FIBRA)**  
ESCALA:1/125

CUADRO DE VANOS - ZONA PRODUCCION PRODUCCION DE FIBRA								
TIPO	ANCHO	ALTIMA	ALFEZER	CANTIDAD	MATERIAL	SIN DETALLE	OBSERVACIONES	UBICACION
P-01	1.80	3.70	-	1.00	MATAICO	SIN DETALLE	DOS HOJAS - SIN VENTANA SUPERIOR	ACCESO PRINCIPAL
P-02	0.80	3.00	-	1.00	MADERA CONTRAPLACADA	SIN DETALLE	UNA HOJA, GIRO 90° CON VENTANA SUPERIOR	ACCESO A OFICINA
P-03	1.80	3.70	-	1.00	MADERA CONTRAPLACADA	SIN DETALLE	UNA HOJA, GIRO 90° CON VENTANA SUPERIOR	ALMACEN
P-04	1.20	3.70	-	1.00	MADERA CONTRAPLACADA	SIN DETALLE	UNA HOJA, GIRO 90° CON VENTANA SUPERIOR	ALMACEN
P-05	0.80	3.70	-	1.00	MADERA CONTRAPLACADA	SIN DETALLE	UNA HOJA, GIRO 90° CON VENTANA SUPERIOR	CONTROL DE EQUIPOS
P-06	1.80	3.70	-	2.00	MADERA CONTRAPLACADA	SIN DETALLE	UNA HOJA, GIRO 90°	SEÑAL INTERIORES
P-07	0.70	2.20	-	8.00	MADERA	SIN DETALLE	UNA HOJA, GIRO 90°	SEÑAL
P-08	1.80	3.70	-	1.00	MADERA CONTRAPLACADA	SIN DETALLE	UNA HOJA, GIRO 90°	PROCESO DE HELD
P-09	1.50	3.70	-	3.00	MAMPARA DE VIDRIO	SIN DETALLE	CORREDISA	VARIOS AMBIENTES
P-10	1.80	3.70	-	1.00	MADERA CONTRAPLACADA	SIN DETALLE	DOBLE HOJA, GIRO 90°	VARIOS AMBIENTES
P-11	1.50	3.70	-	2.00	MADERA CONTRAPLACADA	SIN DETALLE	DOBLE HOJA, GIRO 90°	VARIOS AMBIENTES
P-12	1.80	3.70	-	1.00	MATAICO	SIN DETALLE	UNA HOJA, GIRO 90°	ACCESO SECUNDARIO
V-01	2.00	1.50	2.30	1.00	VIDRIO EN SISTEMA MODULAS	CORREDISO COLOR GRIS DE 4 mm	OFICINA - SIN DETALLE	OFICINA
V-02	1.80	1.40	2.30	4.00	LAMINADO COLOR BRONCE REFLEJANTE DE 4 mm	CORREDISO COLOR GRIS DE 4 mm	ELEVACION PRINCIPAL	AMBIENTES VARIOS
V-03	2.00	1.40	2.30	4.00	LAMINADO COLOR BRONCE REFLEJANTE DE 4 mm	CORREDISO COLOR GRIS DE 4 mm	ELEVACION PRINCIPAL	AMBIENTES VARIOS
V-04	0.80	1.40	2.30	1.00	VIDRIO EN SISTEMA MODULAS	CORREDISO COLOR GRIS DE 4 mm	ALMACEN - SIN DETALLE	ALMACEN
V-05	0.80	1.20	2.50	3.00	VIDRIO EN SISTEMA MODULAS	CORREDISO COLOR GRIS DE 4 mm	SIN DETALLE	AMBIENTES VARIOS
V-06	0.80	1.20	2.50	1.00	VIDRIO EN SISTEMA MODULAS	CORREDISO COLOR GRIS DE 4 mm	SIN DETALLE	AMBIENTES VARIOS