


CROQUIS DE INSTALACIÓN DEL BIODIGESTOR

ESCALA S/E

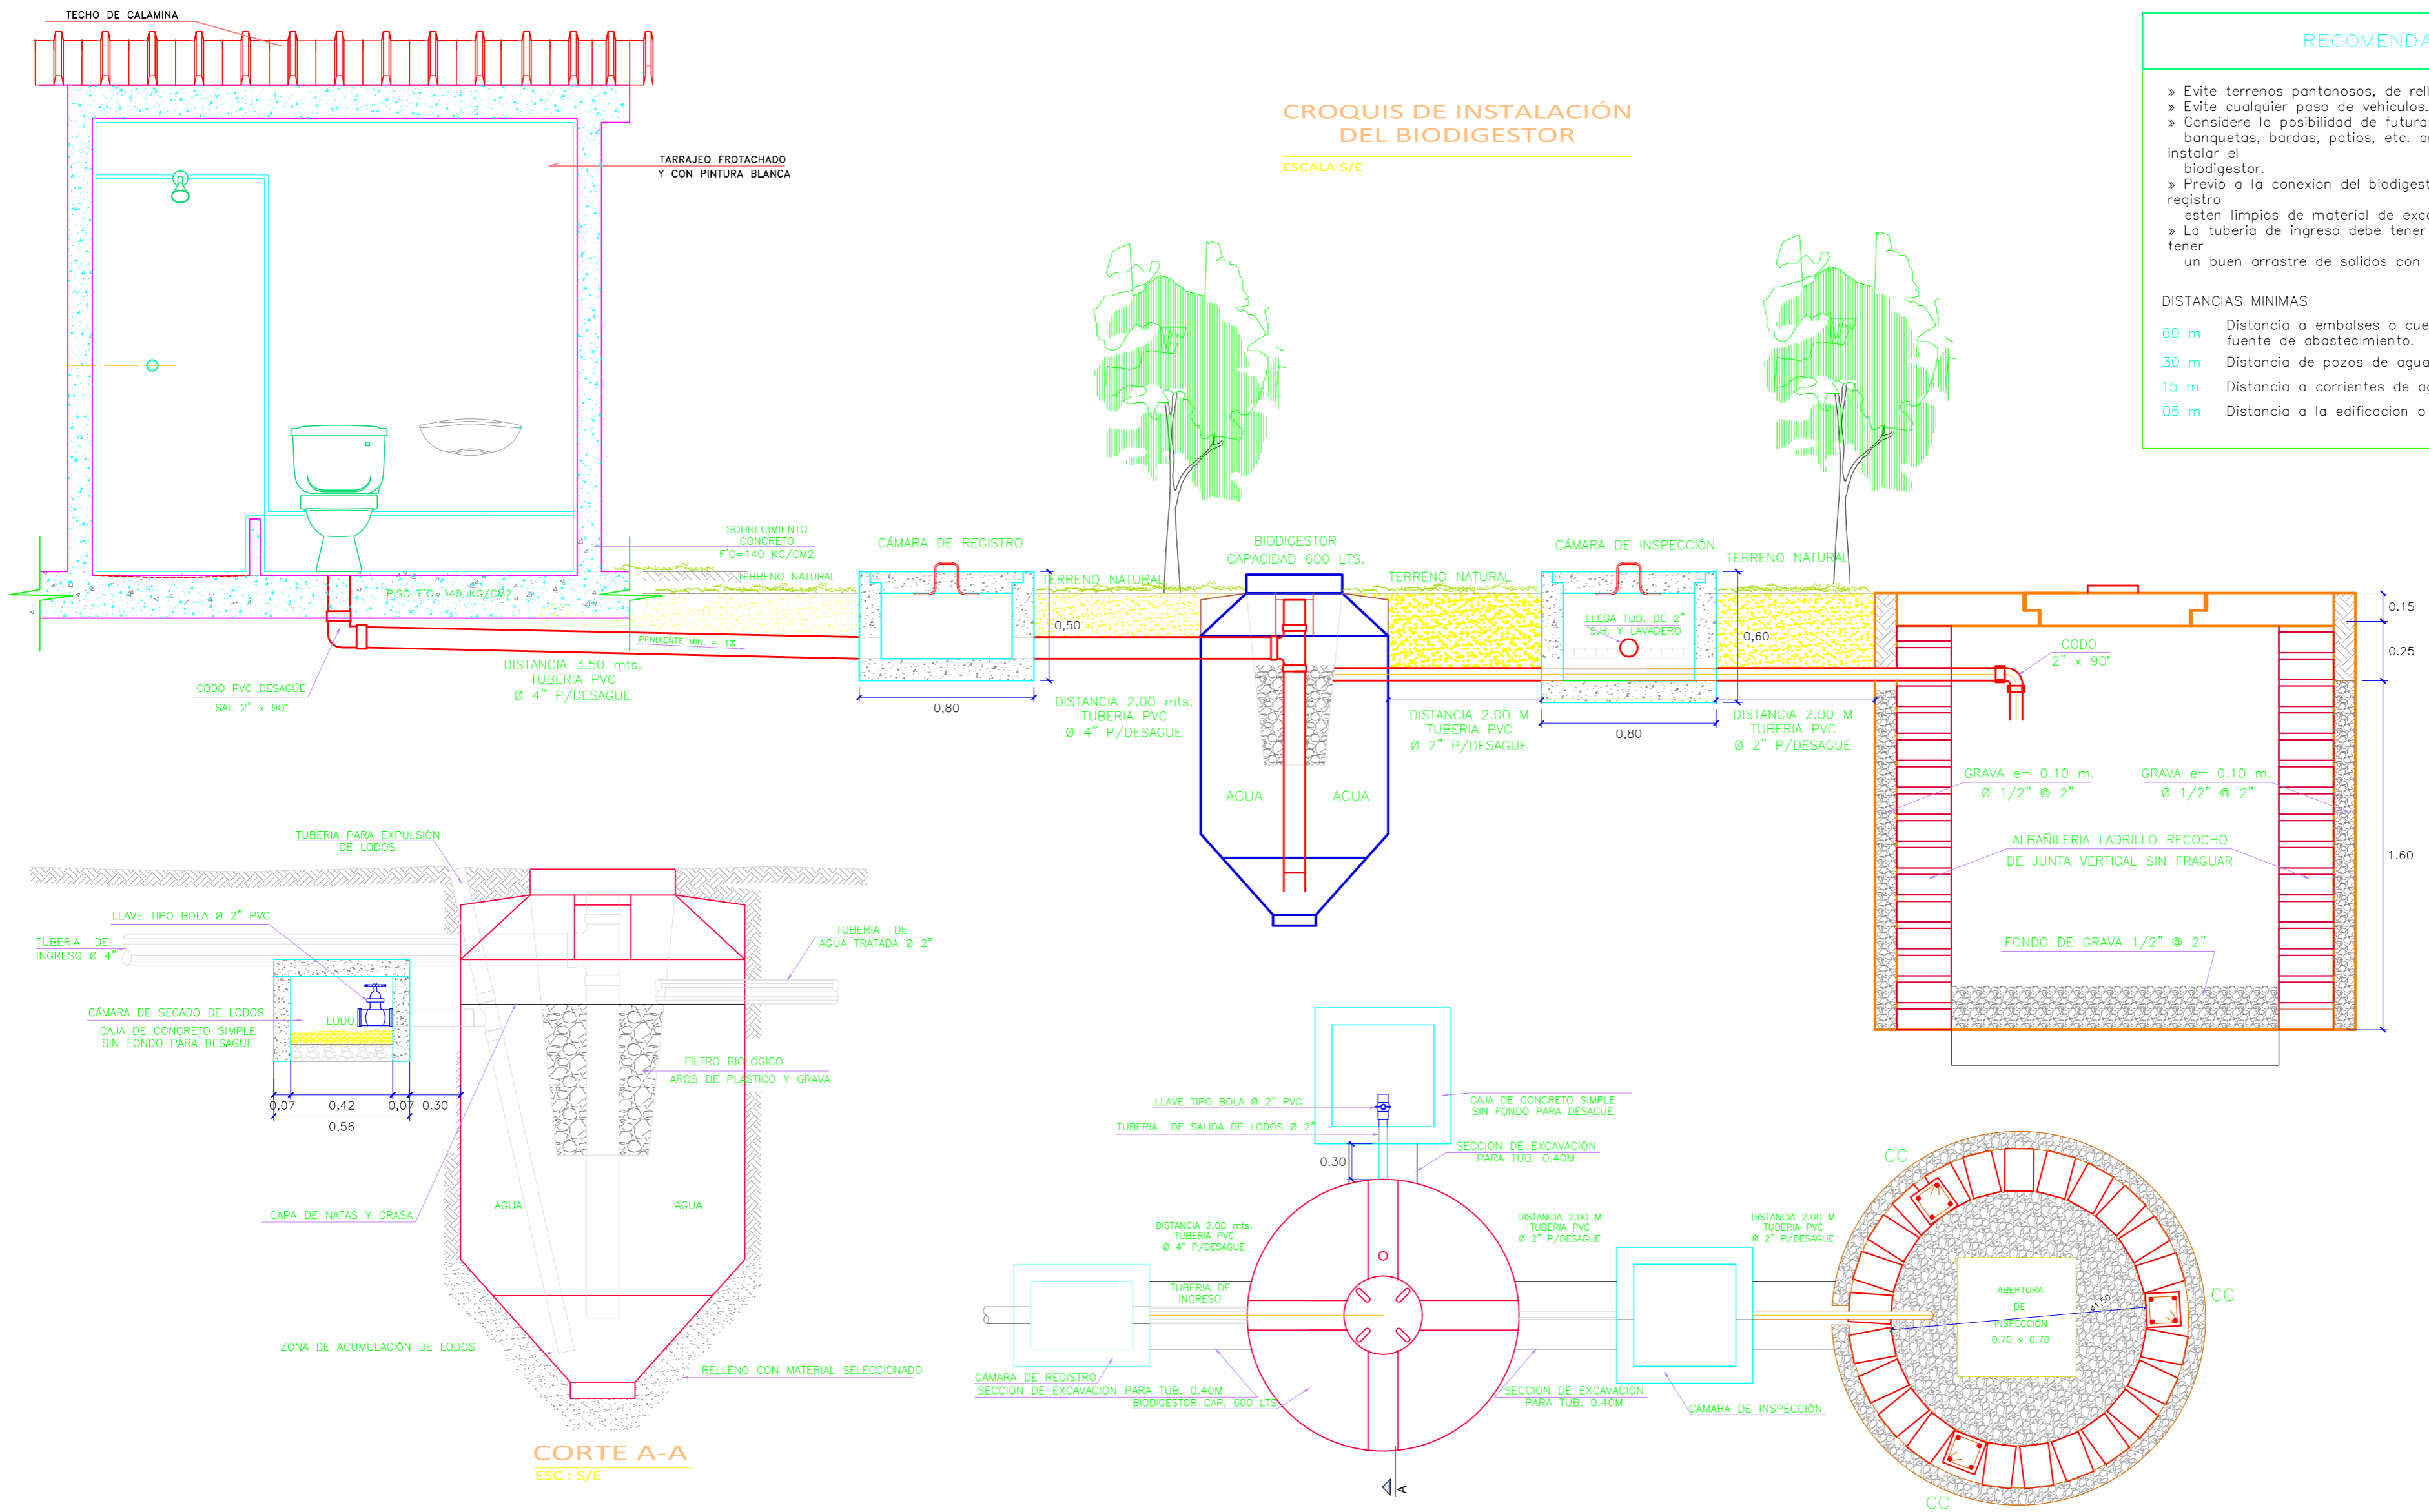

CORTE A-A
ESCALA S/E

PLANTA DE DISTRIBUCIÓN DEL BIODIGESTOR
ESCALA S/E

RECOMENDACIONES

- » Evite terrenos pantanosos, de relleno o sujetos a inundación.
- » Evite cualquier paso de vehículos.
- » Considere la posibilidad de futuras expansiones de la construcción, banquetas, bordas, patios, etc. antes de seleccionar el sitio para instalar el biodigestor.
- » Previo a la conexión del biodigestor verificar que las tuberías y registros estén limpios de material de excavación y otros.
- » La tubería de ingreso debe tener una pendiente mínima de 2% para tener un buen arrastre de sólidos con líquidos.

DISTANCIAS MINIMAS

- 60 m** Distancia a embalses o cuerpos de agua utilizados como fuente de abastecimiento.
- 30 m** Distancia de pozos de agua.
- 15 m** Distancia a corrientes de agua.
- 05 m** Distancia a la edificación o predios colindantes.

UNIVERSIDAD NACIONAL DEL ALTIPLANO - PUNO
FACULTAD DE INGENIERIA AGRICOLA
ESCUELA PROFESIONAL DE INGENIERIA AGRICOLA



PARA OPTAR: EL TITULO DE INGENIERO AGRICOLA


DIBUJADO POR: Bach. EDGAR FREY LEON HUALLPA

PLANO: BIODIGESTOR

FECHA: 04 - 09 - 2018


ESCALA: S/E



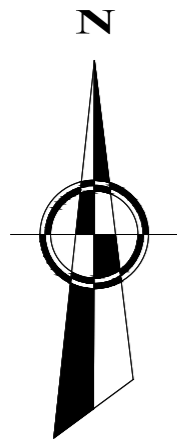

VIVIENDA DONDE SE REALIZO
EL MUESTREO DE LAS AGUAS
RESIDUALES.
ESTE: 305263
NORTE: 8105208
COTA: 2020.00 msnm

LEYENDA	
	NÚMERO DE BENEFICIARIOS
	VIVIENDAS
	CAMINO VECINAL
	TROCHA CARROZABLE
	BIODIGESTOR

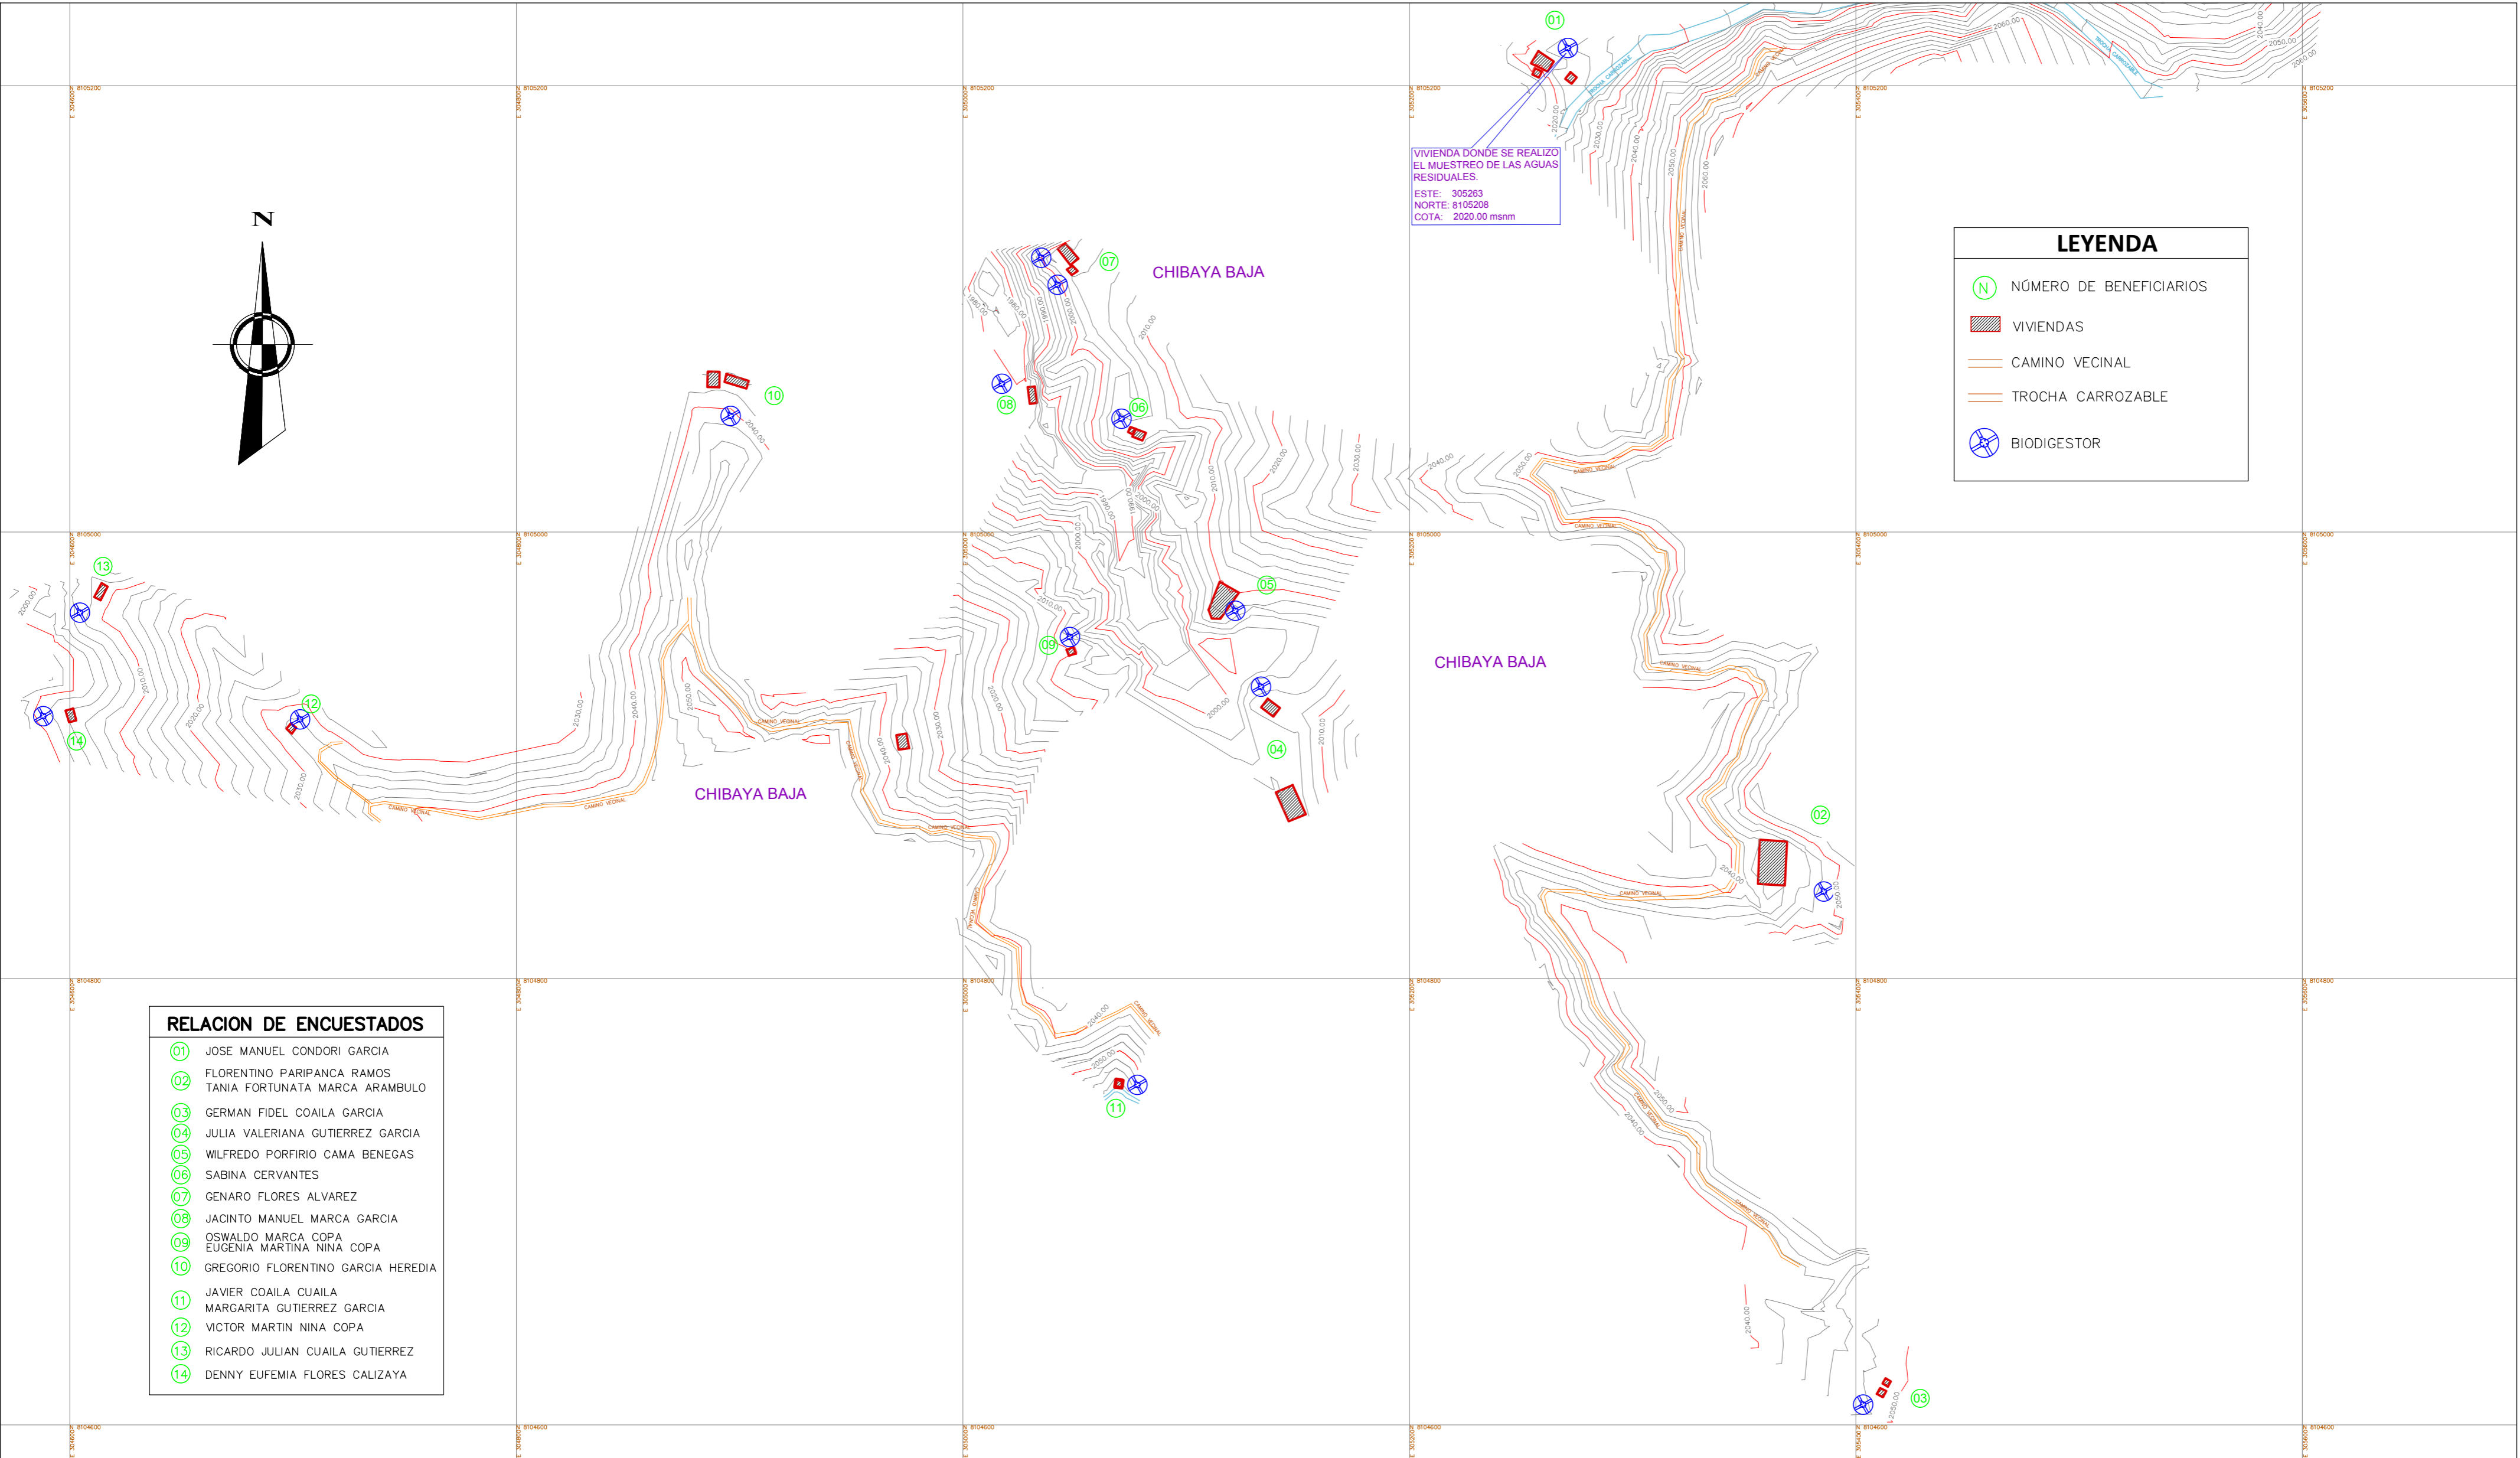

RELACION DE ENCUESTADOS

- JOSE MANUEL CONDORI GARCIA
- FLORENTINO PARIPANCA RAMOS
TANIA FORTUNATA MARCA ARAMBULO
- GERMAN FIDEL COAILA GARCIA
- JULIA VALERIANA GUTIERREZ GARCIA
- WILFREDO PORFIRIO CAMA BENEGAS
- SABINA CERVANTES
- GENARO FLORES ALVAREZ
- JACINTO MANUEL MARCA GARCIA
- OSWALDO MARCA COPA
EUGENIA MARTINA NINA COPA
- GREGORIO FLORENTINO GARCIA HEREDIA
- JAVIER COAILA CUAILA
MARGARITA GUTIERREZ GARCIA
- VICTOR MARTIN NINA COPA
- RICARDO JULIAN CUAILA GUTIERREZ
- DENNY EUFEMIA FLORES CALIZAYA

PLANTA
ESC:1/1,2000

UNIVERSIDAD NACIONAL DEL ALTIPLANO - PUNO	
FACULTAD DE INGENIERIA AGRICOLA ESCUELA PROFESIONAL DE INGENIERIA AGRICOLA	
	PARA OPTAR: EL TITULO DE INGENIERO AGRICOLA DIBUJADO POR: Bach. EDGAR FREY LEON HUALLPA
PLANO: UBICACION DE BIODIGESTORES	
FECHA: 04 - 09 - 2018	ESCALA: 1/2000