



PERFIL LONGITUDINAL VETA ANA

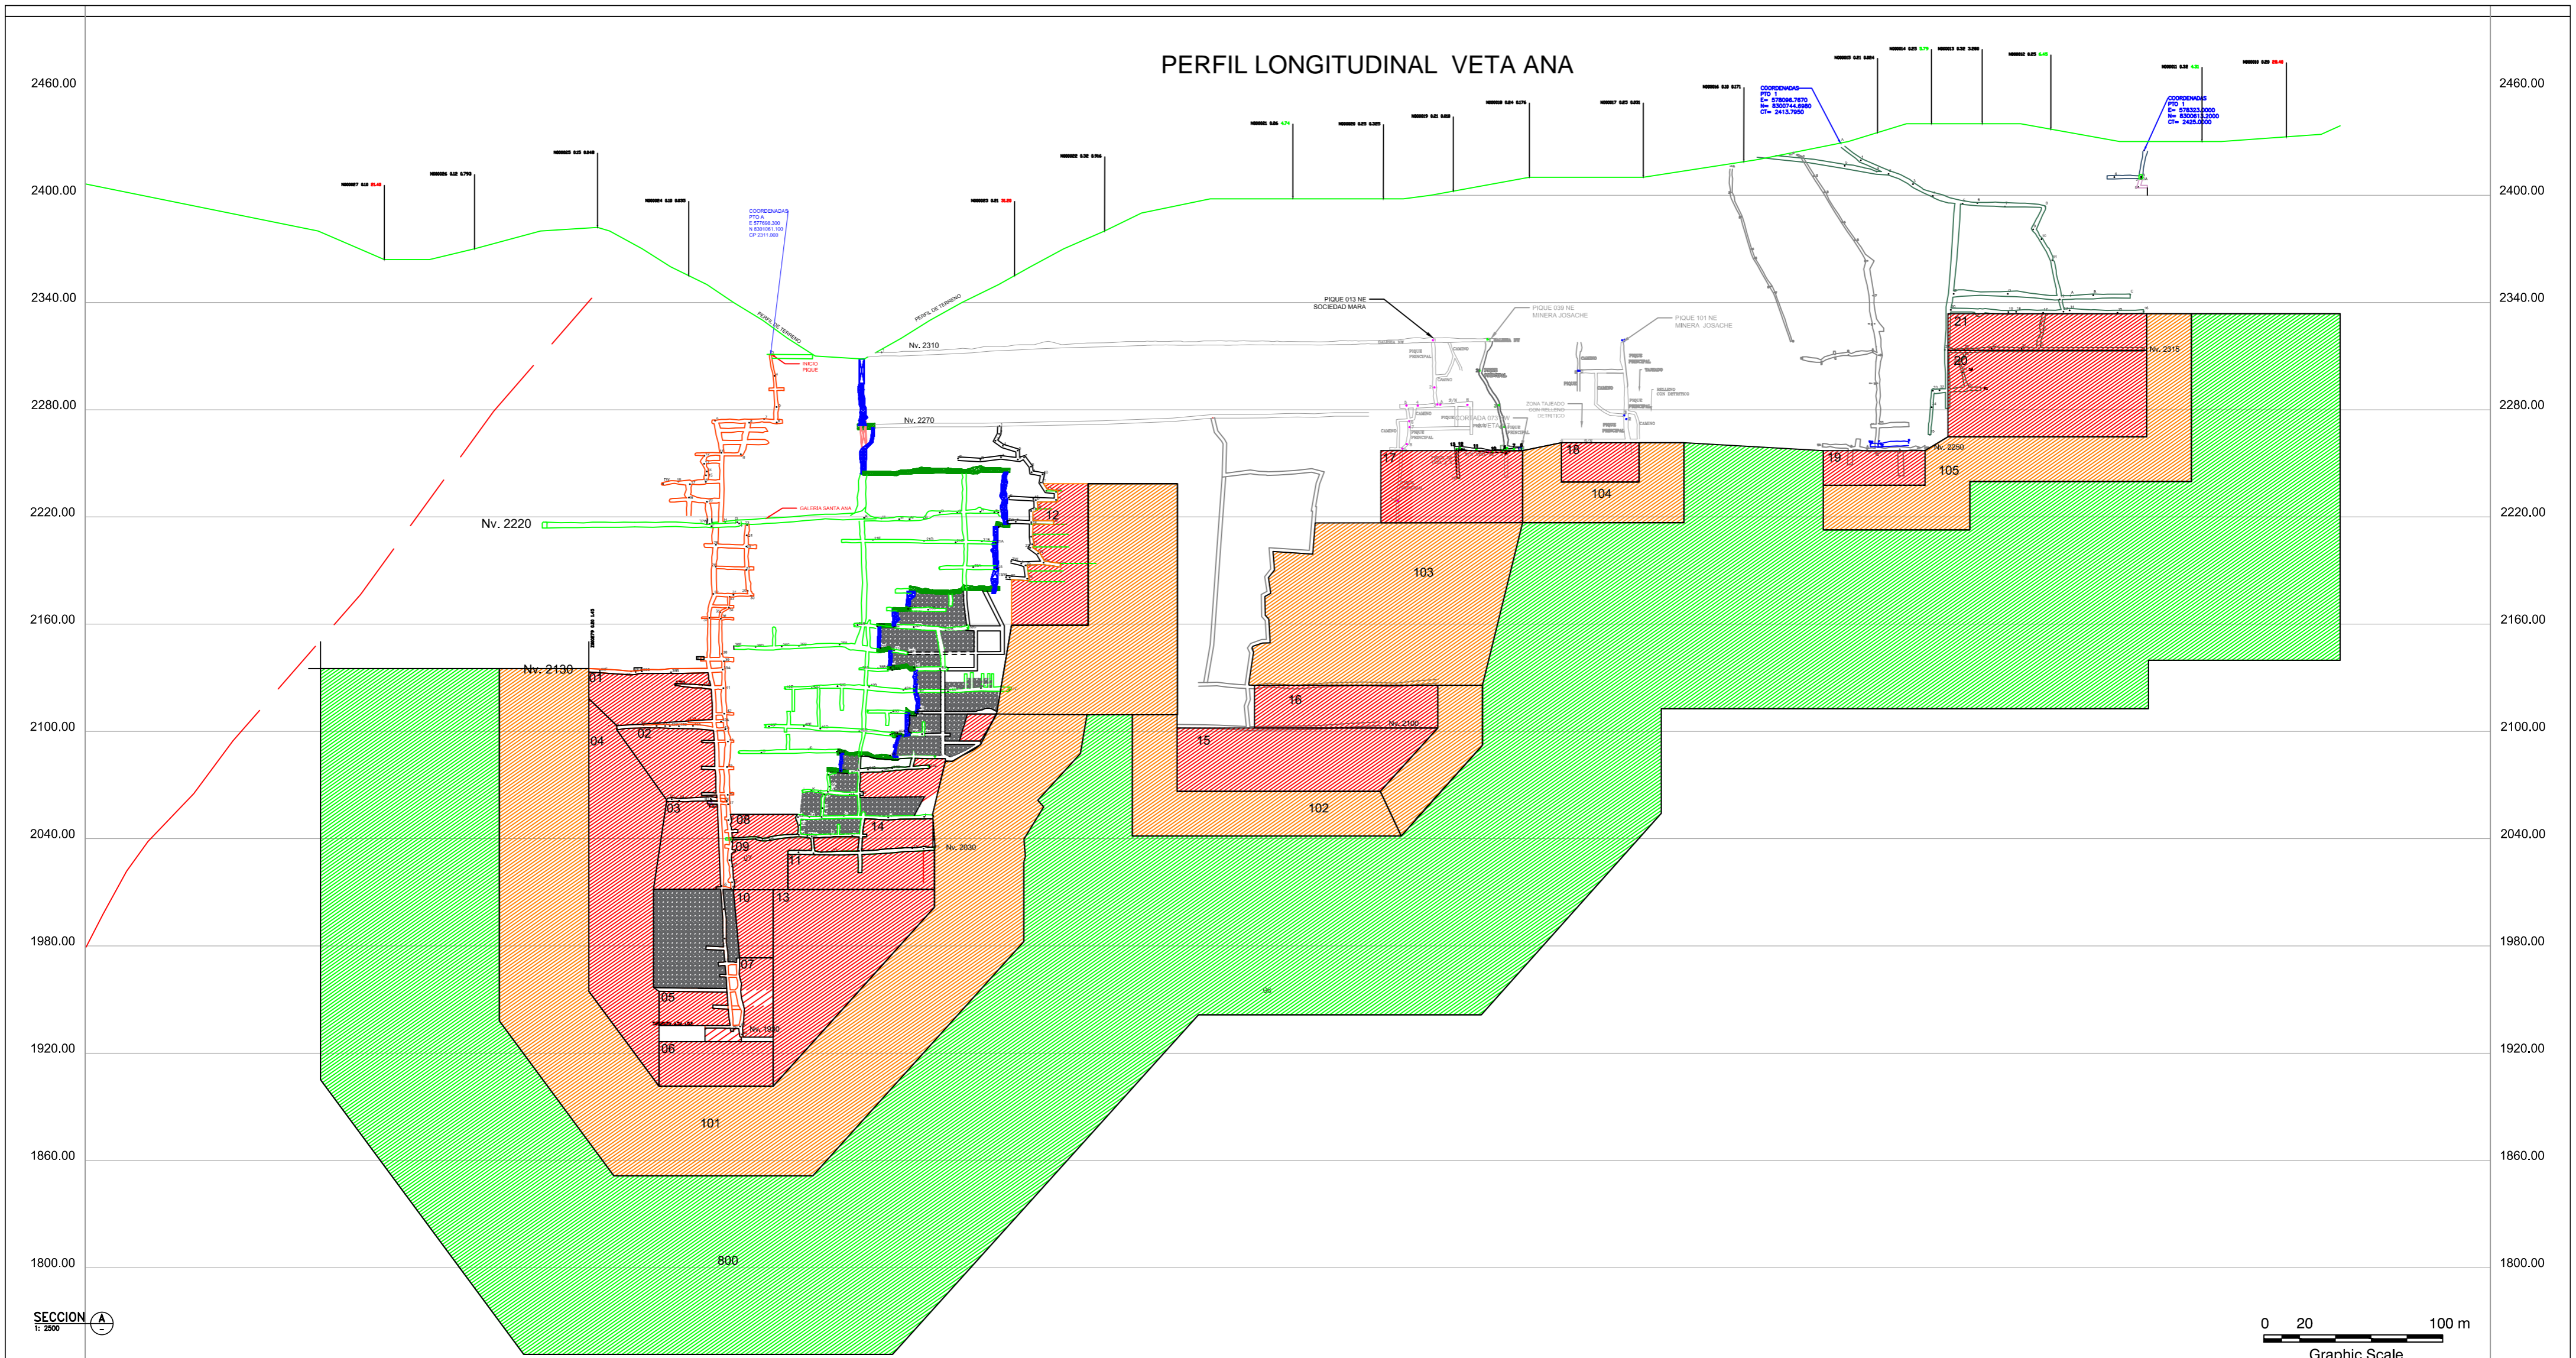

SECCION A
1: 2500

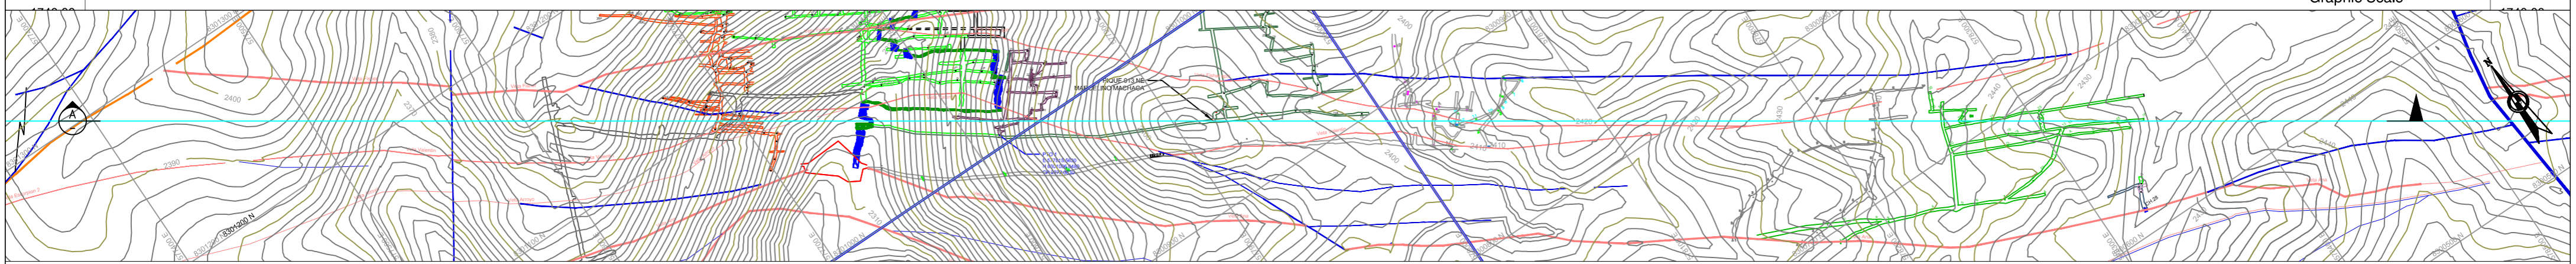

LEYENDA

MILAGROS 100	SUB NIVEL = SN	PROYECCION DE VETA
FLORENA 100	CORRIENTE = CH	POZOS
DATTELI 6	PIQUE = PI	CORRIENTES
	TALAJ = TJ	POZOS
		BOCAMINAS
		PROYECTOS
		CURVAS DE NIVEL

- RECURSO MEDIDO
- RECURSO INDICADO
- RECURSO INFERIDO

<p>UNIVERSIDAD NACIONAL DEL ALTIPLANO - PUNO FACULTAD DE INGENIERIA GEOLOGICA Y METALURGICA ESCUELA PROFESIONAL DE INGENIERIA GEOLOGICA</p>		
Elaborado:	Bach. Yack CASTILLO VILCA	Fecha:
Revisado:	Ing. Luis V. ORTIZ GALLEGOS	Titulo:
Elaborado:	Ing. Luis V. ORTIZ GALLEGOS	Objeto:
Software:	Soft. Autodesk AutoCAD v. 2015	Fecha:
Ubicacion:	Sancos-Santa Filomena	Provincia:
Datam:	Provisional South American Datum 1956 UTM Zone 18S	Departamento:
		Ayacucho
		Objeto:
		ESTIMACION DE RECURSOS Y RESERVAS DEL YACIMIENTO AURIFERO FIDAMI, SANCOS-LUCANAS-AYACUCHO
		CVA_01
		1/2,500
		ESTIMACION DE RECURSOS VETA ANA