




**CORTE D-D**  
SC: 1/50

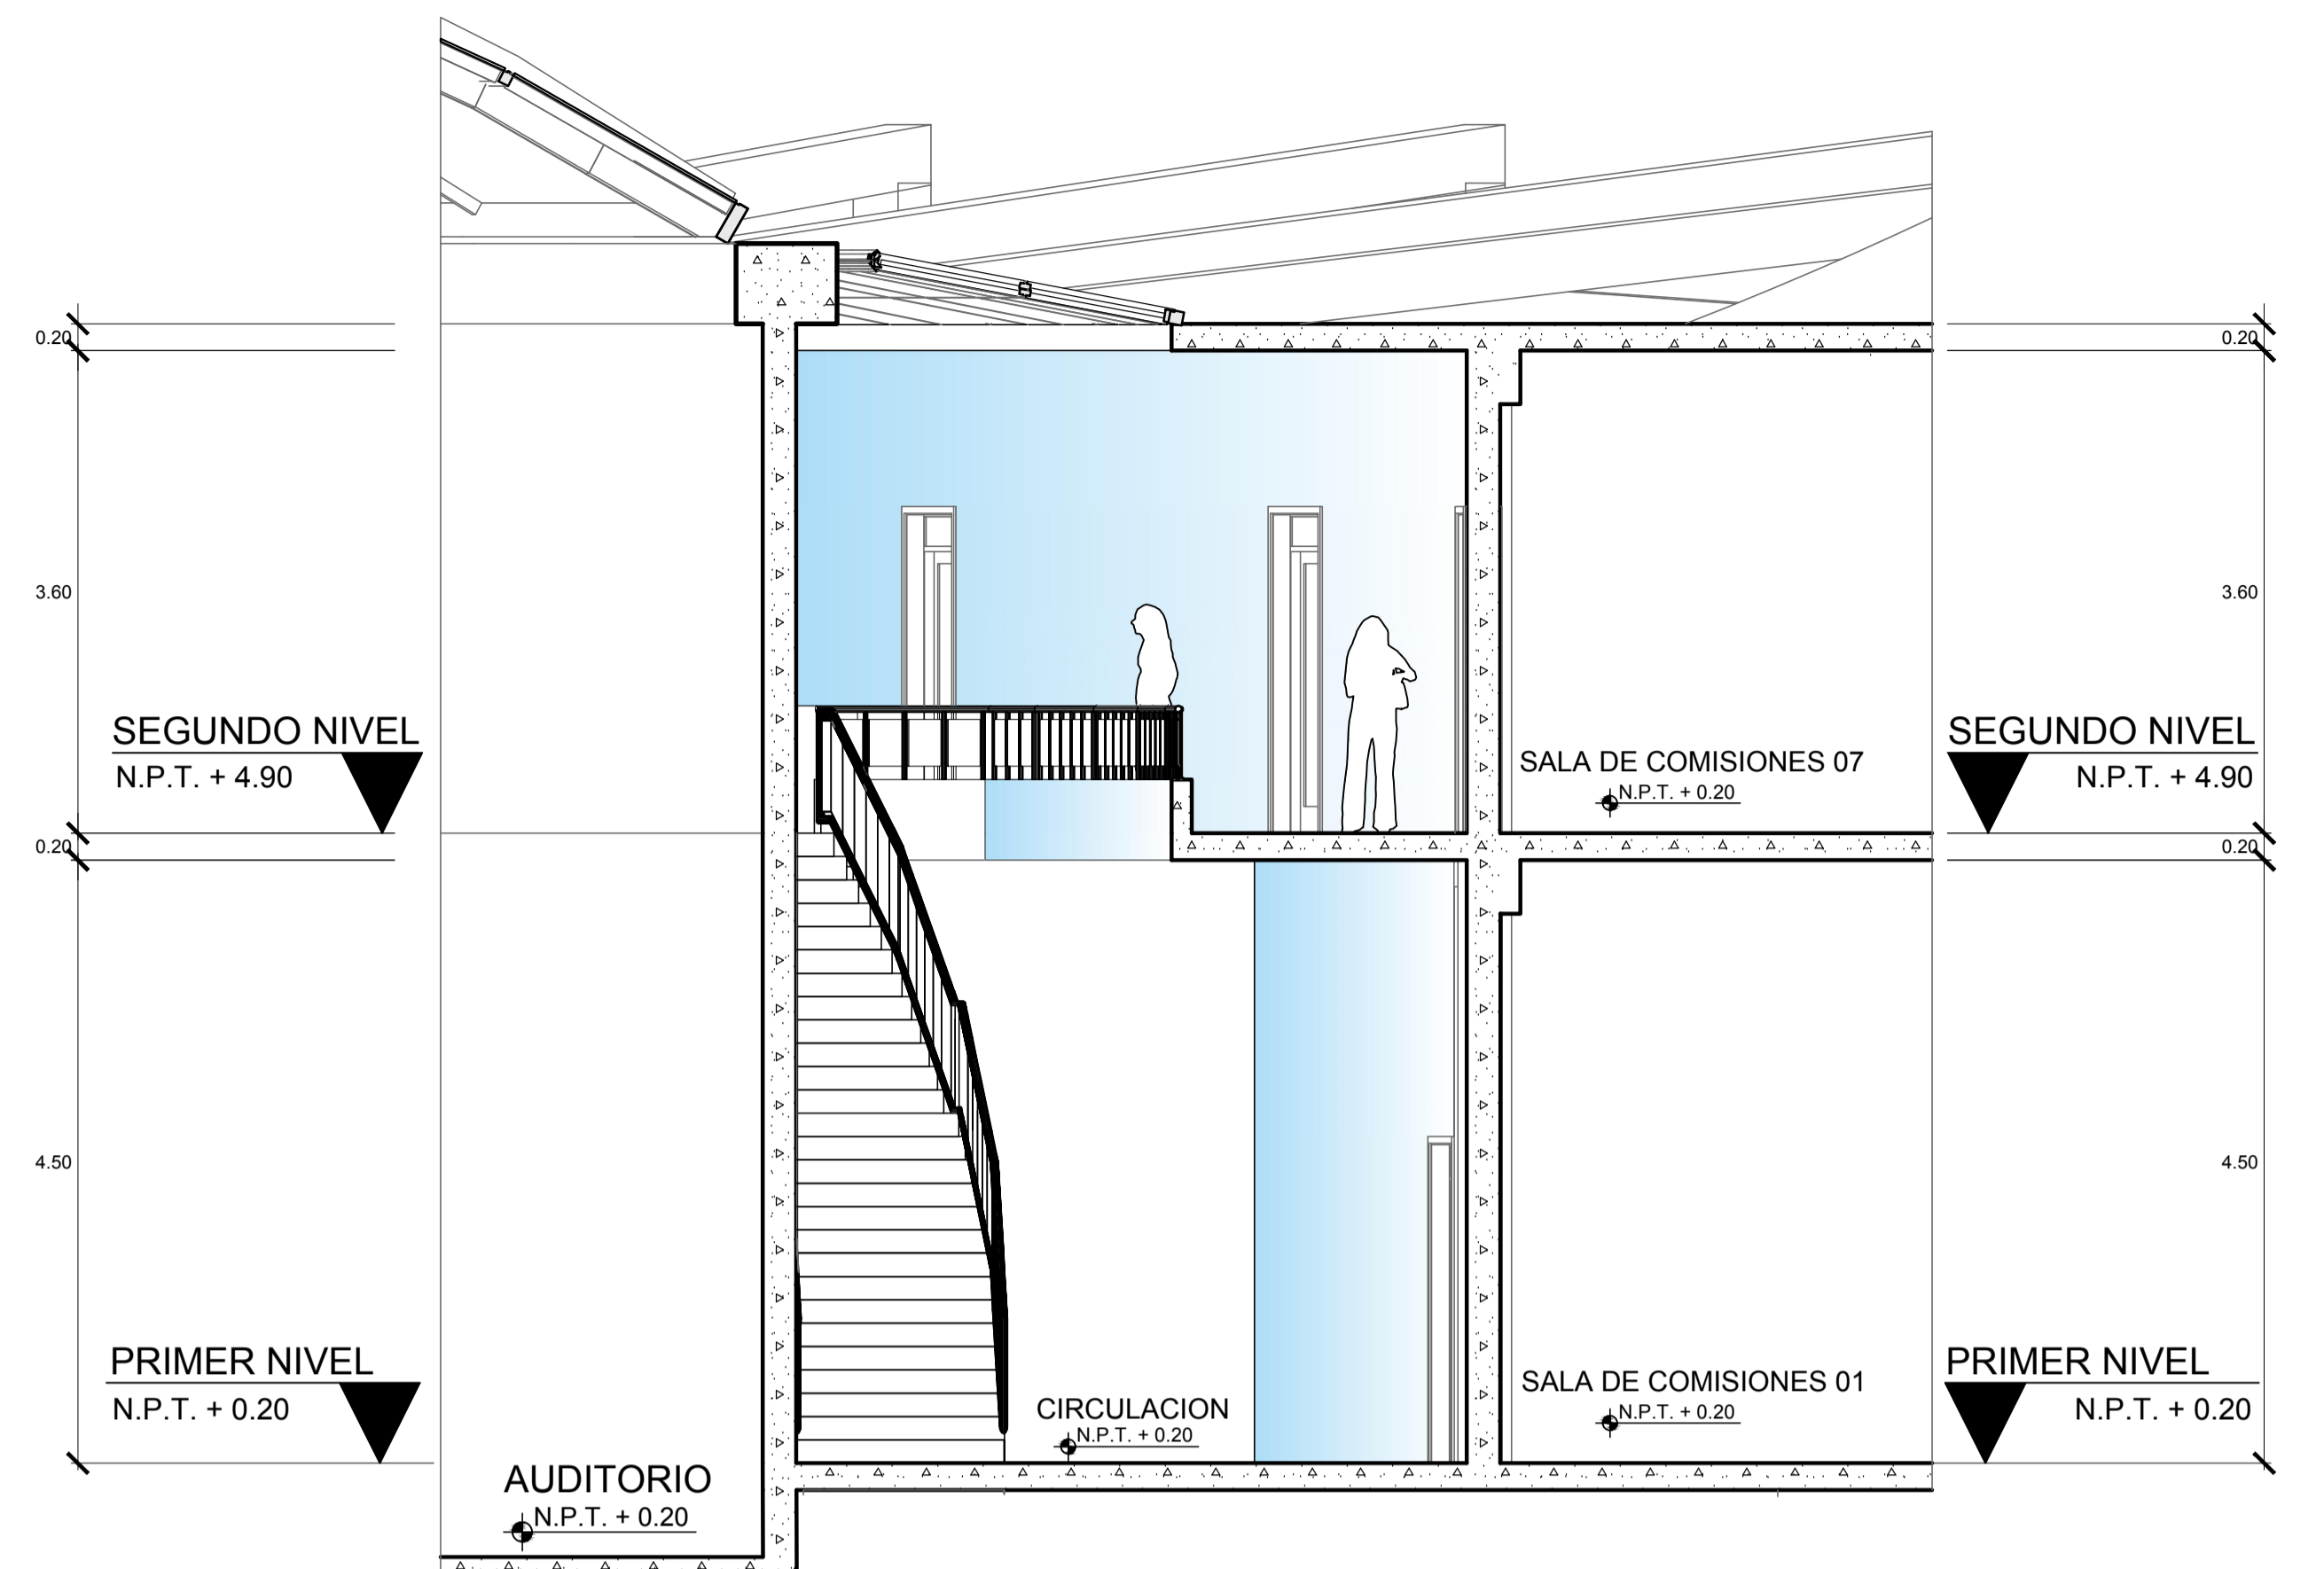



**CORTE E-E**  
SC: 1/50

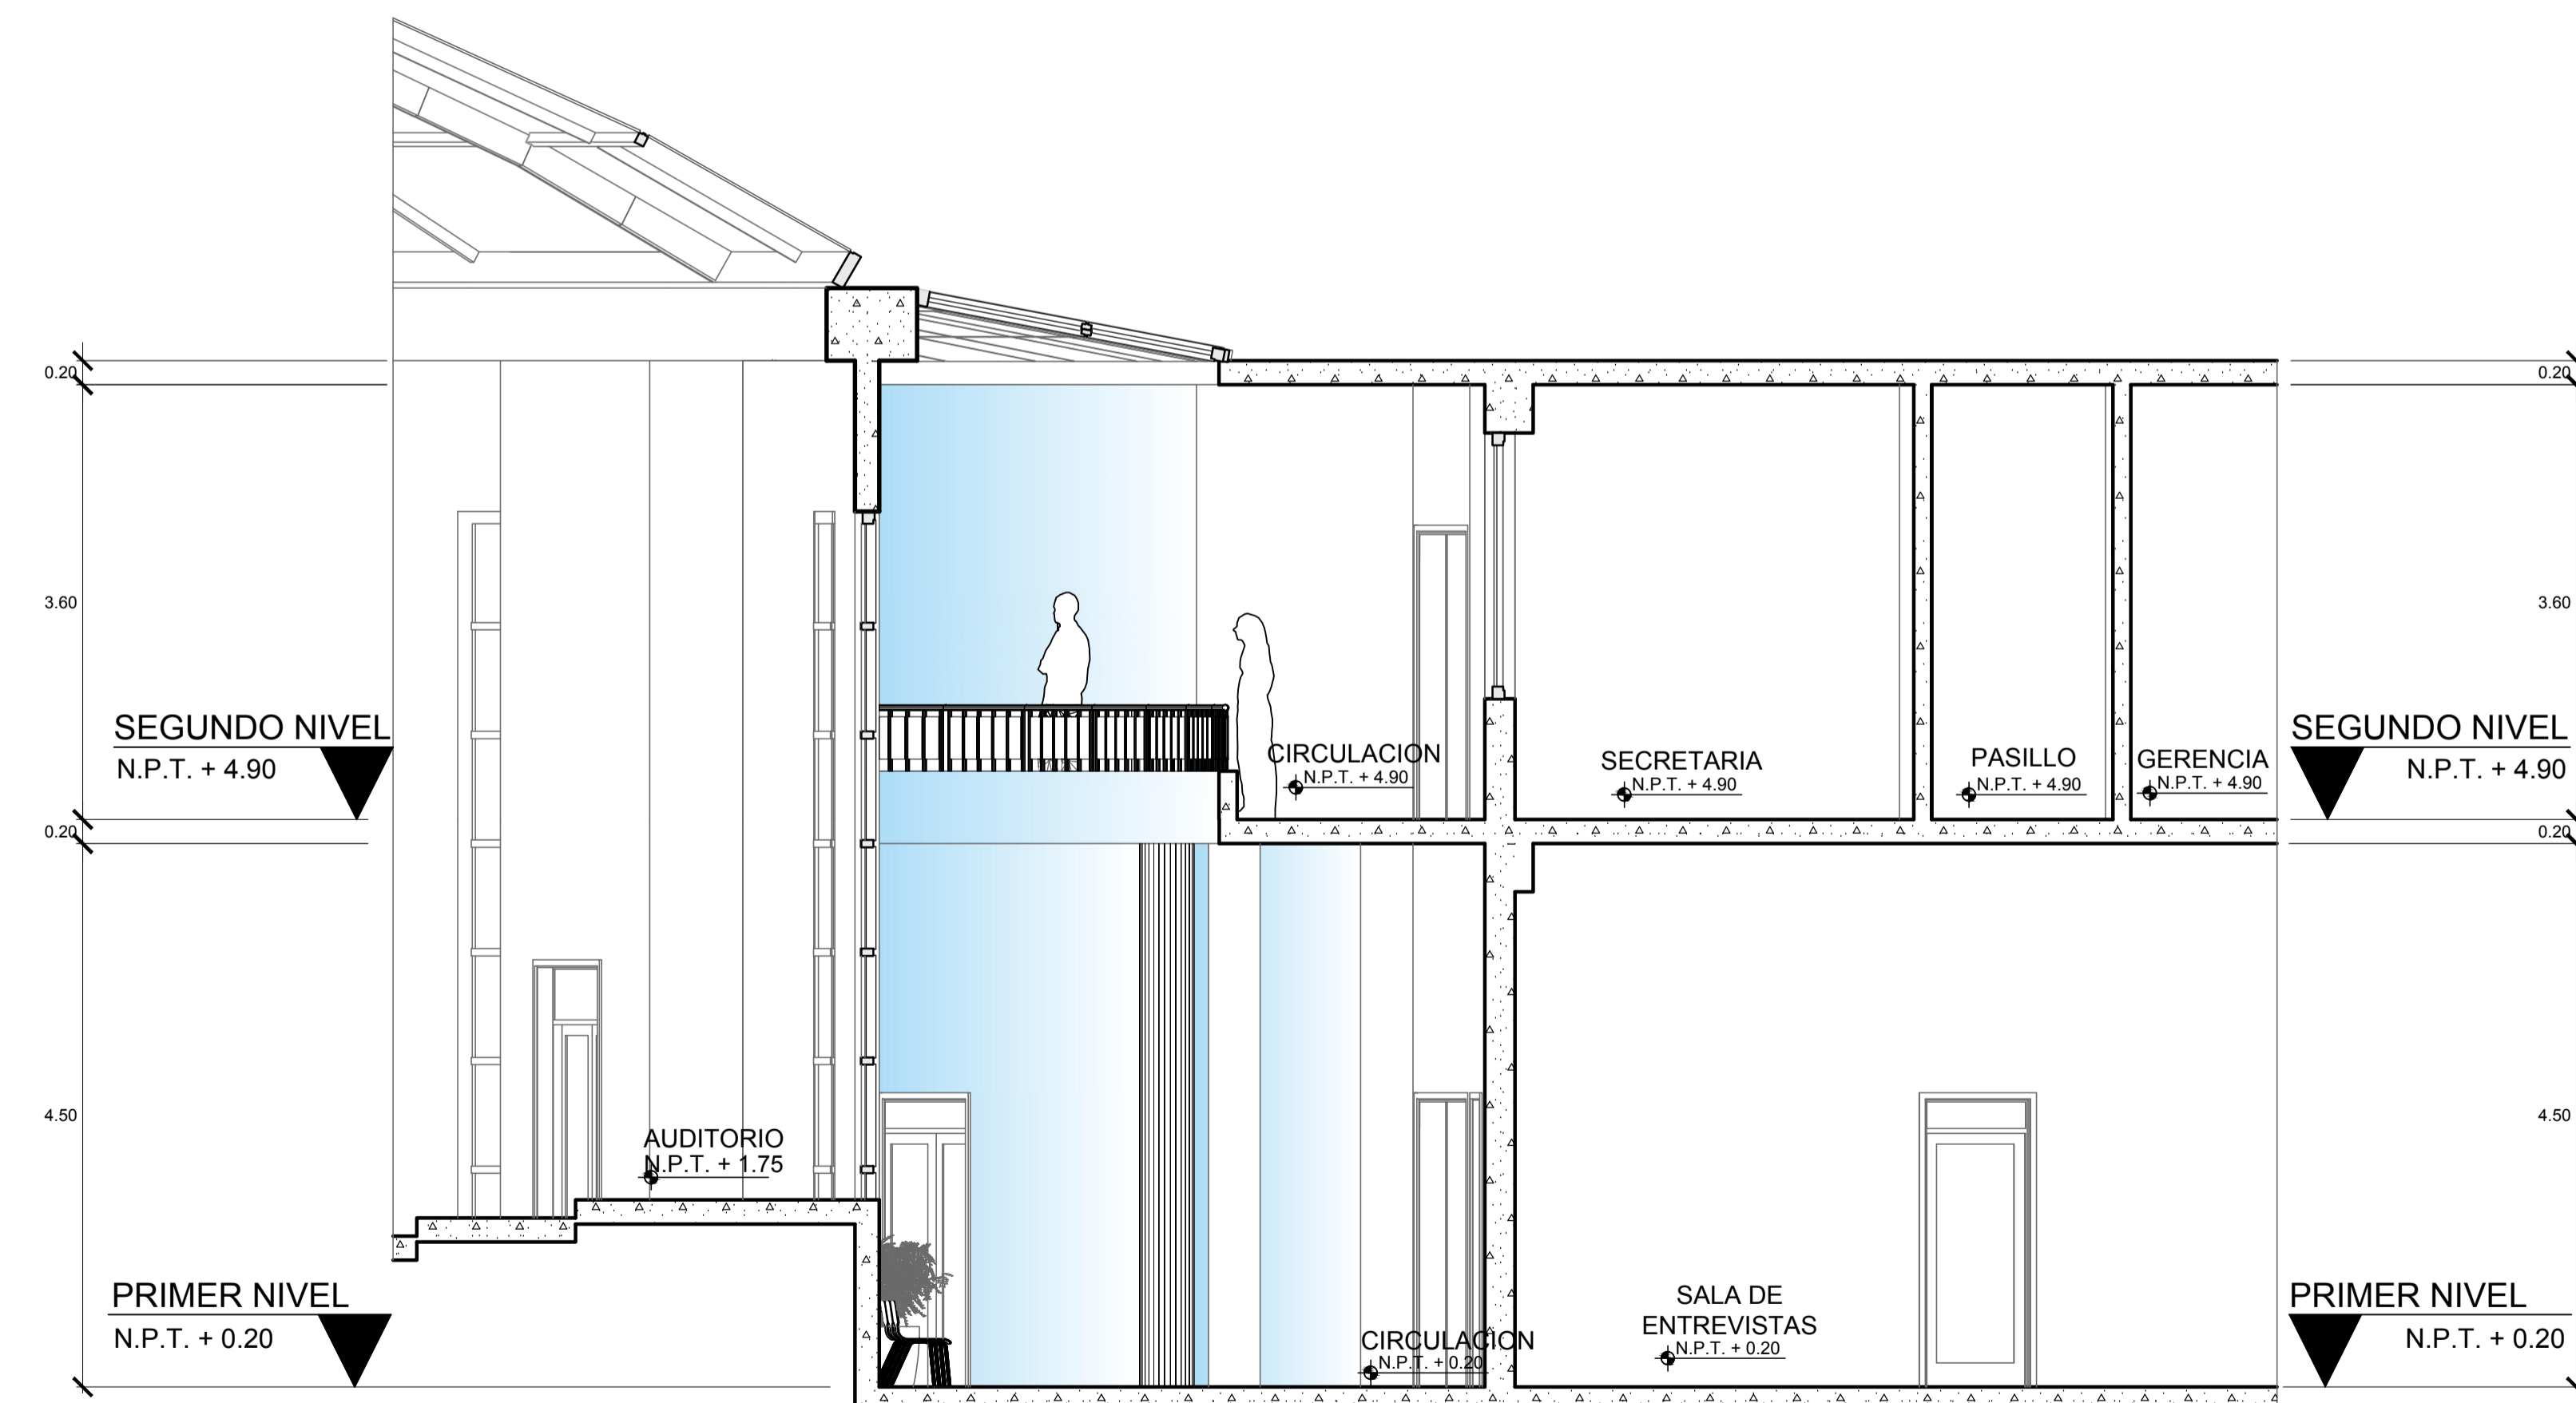

**CORTE F-F**  
SC: 1/50

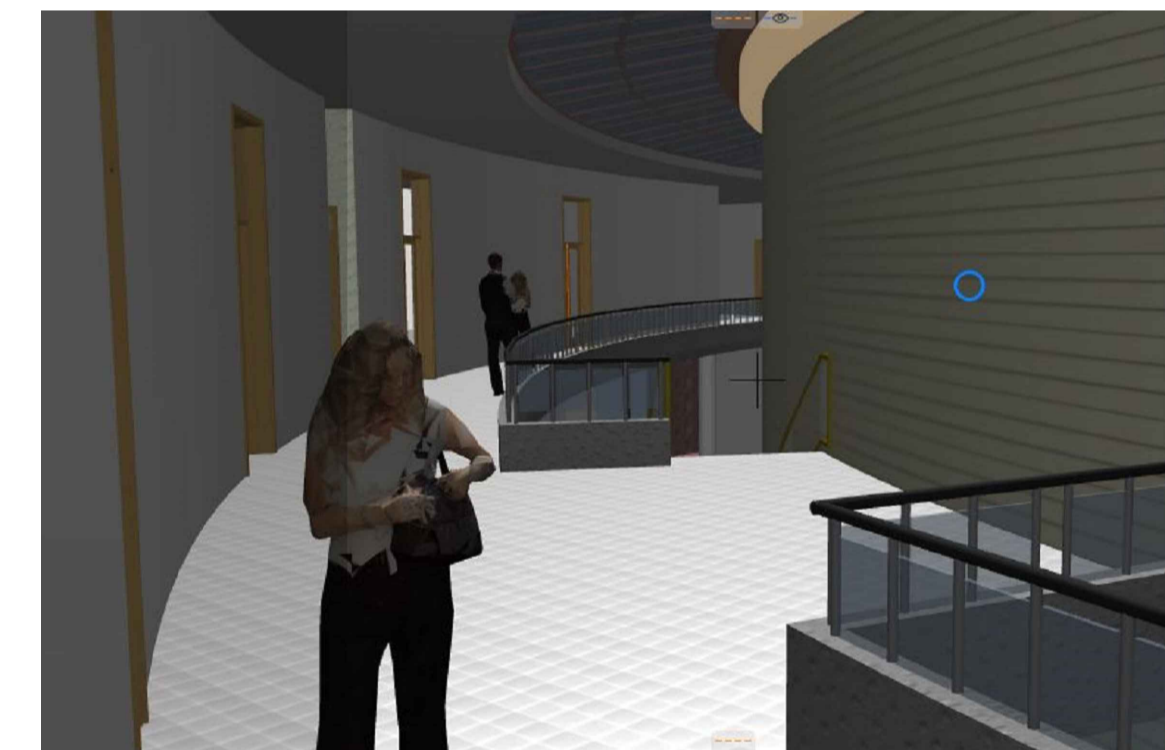

PLANIMETRIA ZONA DE CONVENCIONES

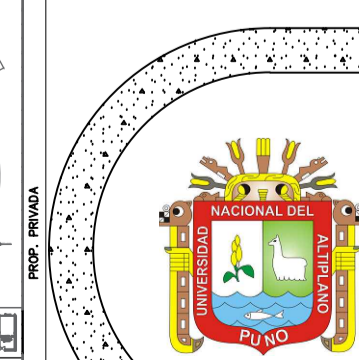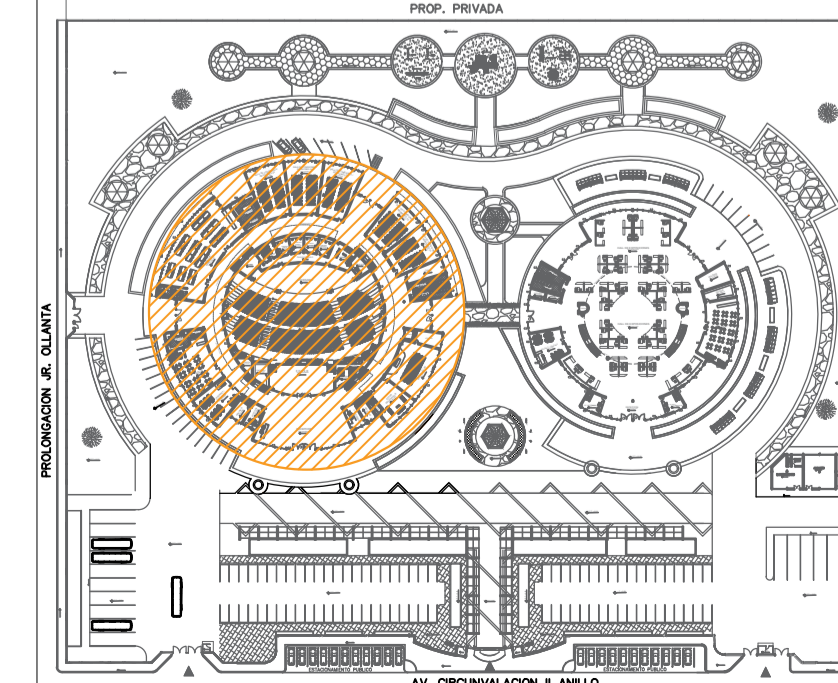

<b>CENTRO DE INTEGRACION SOCIOCULTURAL EN LA CIUDAD DE JULIACA</b>			
<b>Plano de: CORTES (CIRCULACIONES)</b>			
Ubicación:	Region: PUNO Provincia: SAN ROMAN Distrito: JULIACA	Fecha: Noviembre 2017	Lamina: <b>04 - 20</b>
	Sector: ESCURI- JULIACA	Escala: 1 - 100	Código: <b>A-10</b>