



**DETALLE 4 - CIELO RASO**

SC: 1/20

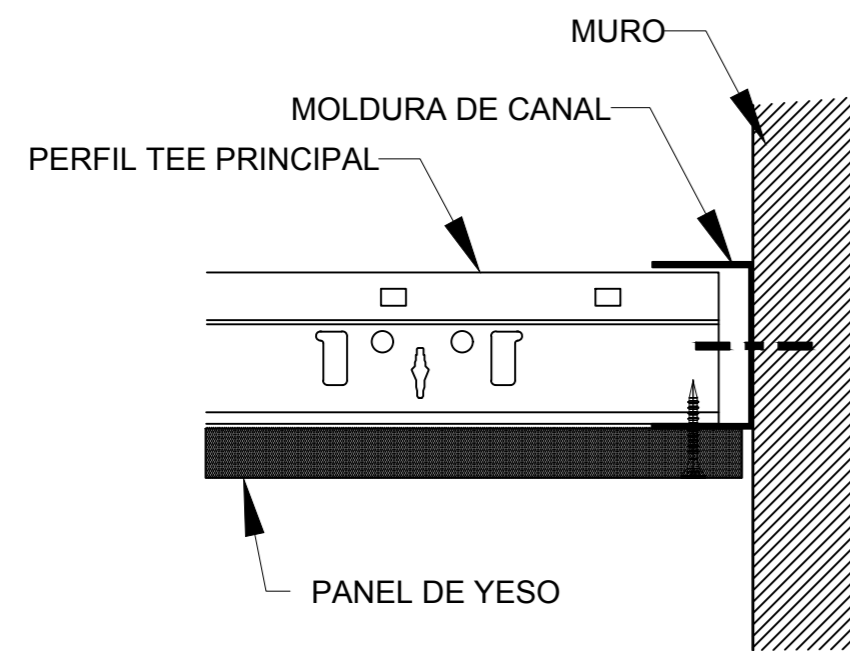

**DETALLE UNION PERFIL TEE PRINCIPAL CON MURO**

SC: 1/20

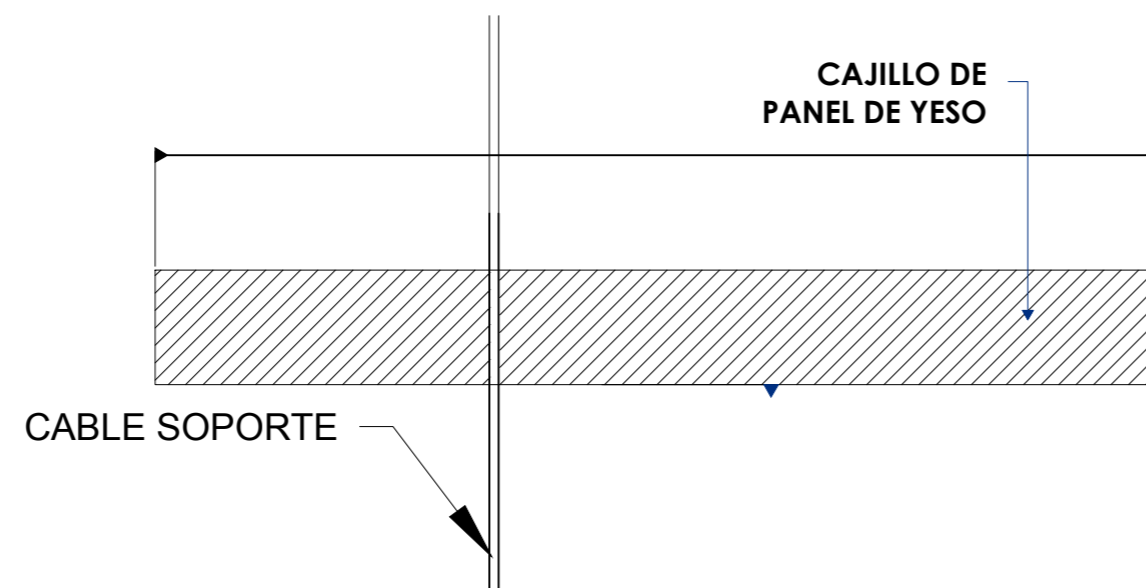


PERFIL DE SUSPENSION PRINCIPAL 2''


PANEL DE YESO

**DETALLE 5 - FALSO CIELO RASO**


SC: 1/20

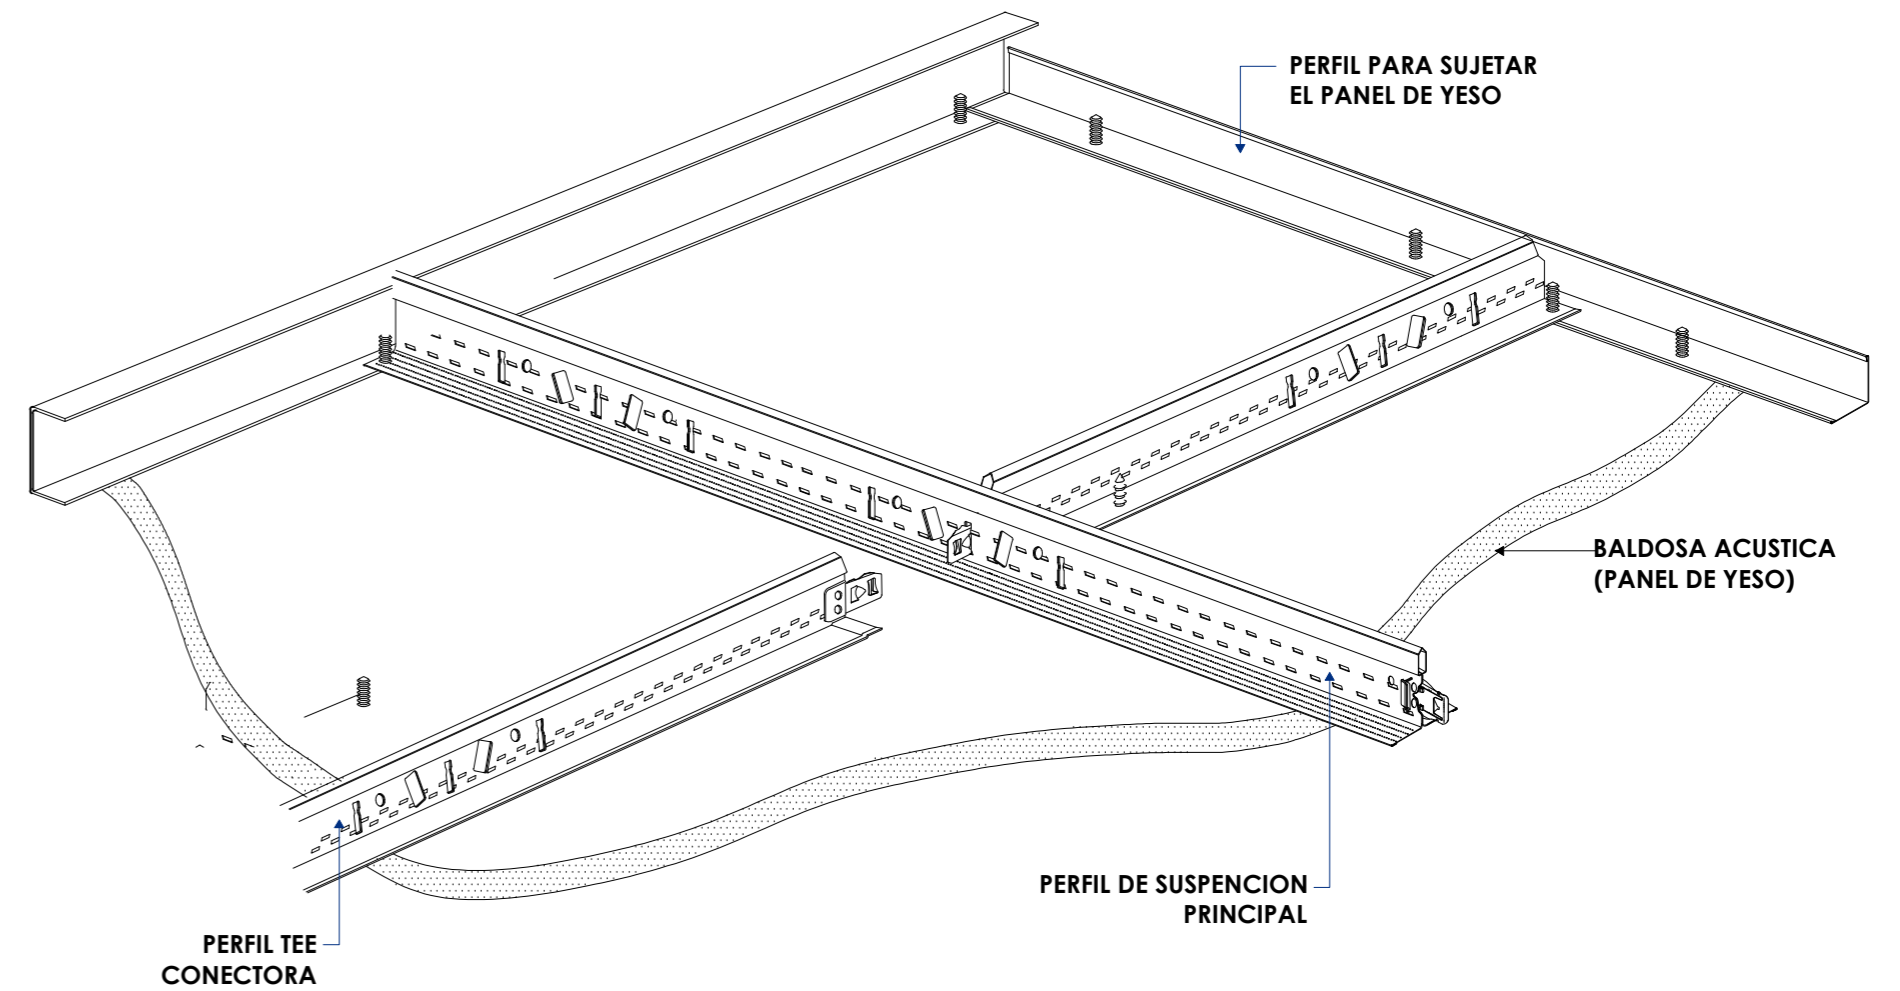

**DETALLE DE CIELO RASO EN SALAS DE REUNIONES Y AUDITORIO**

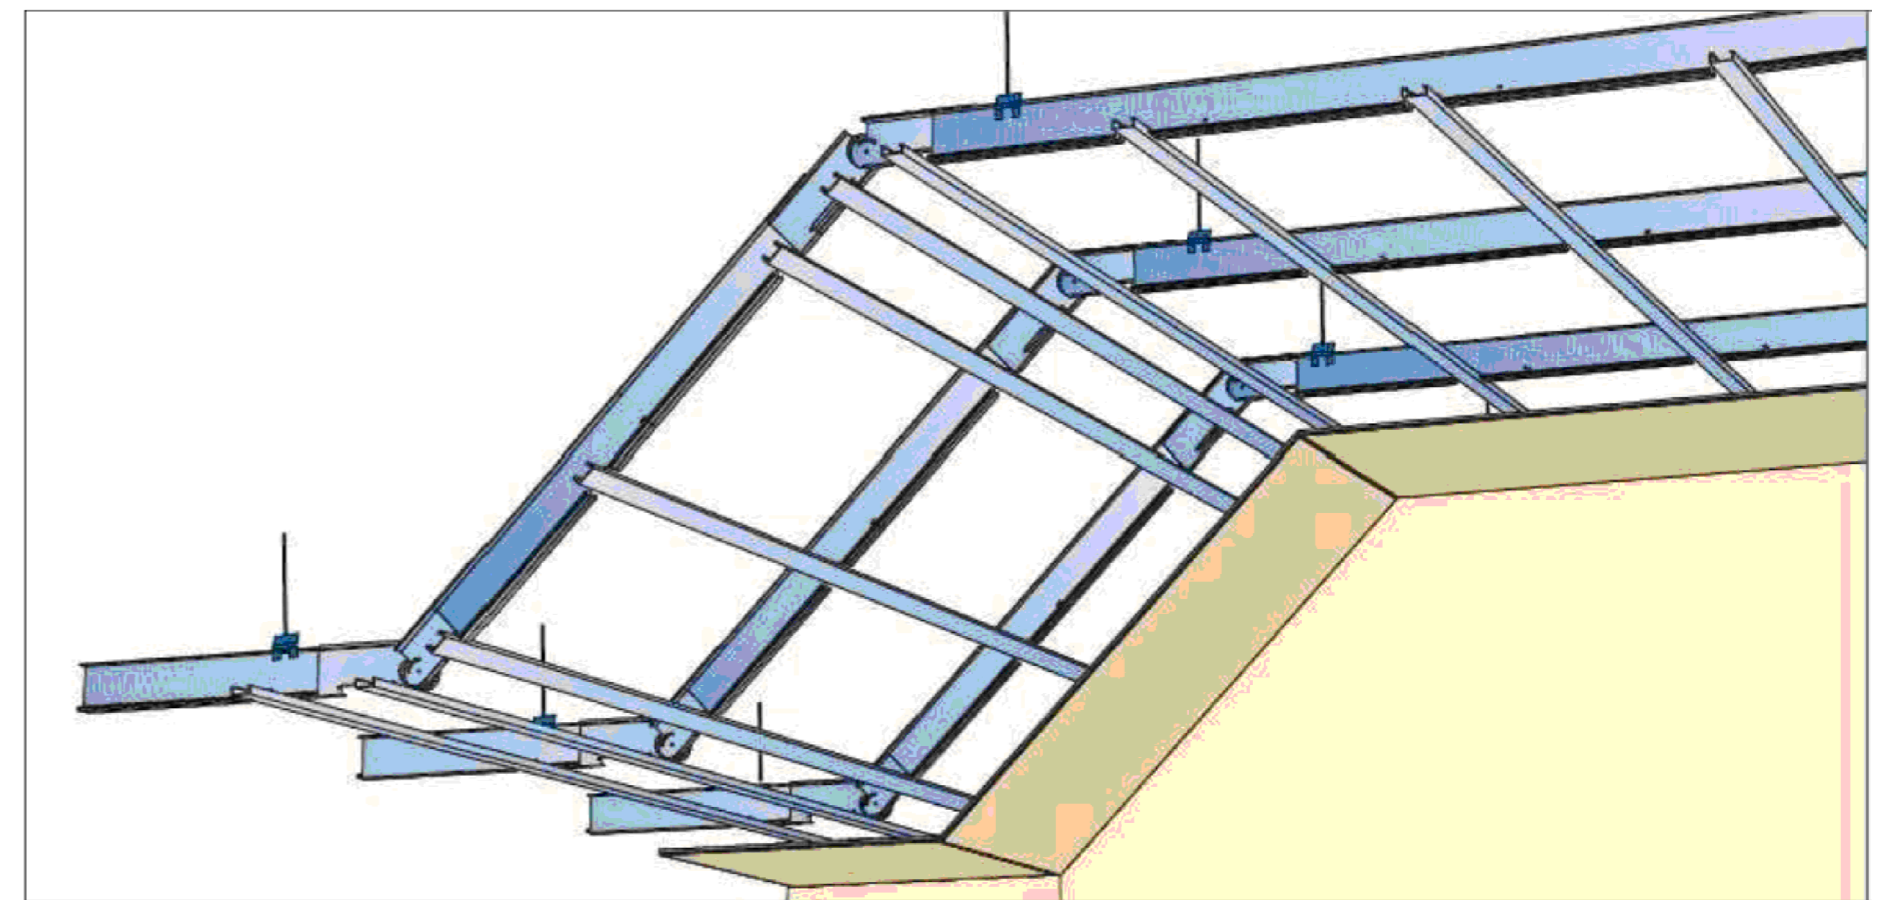

**DETALLE DE CIELO RASO EN AUDITORIO**

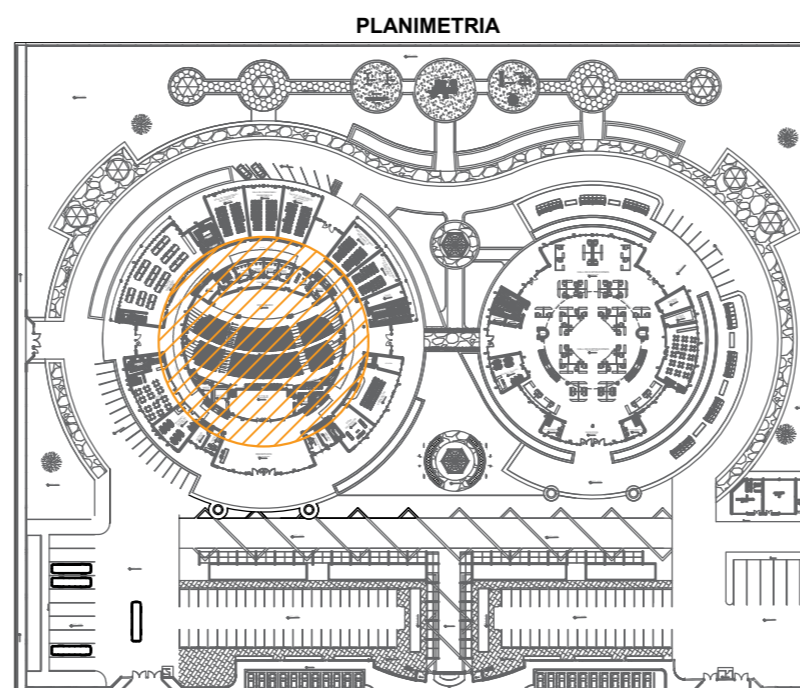

**CENTRO DE INTEGRACION SOCIOCULTURAL EN LA CIUDAD DE JULIACA**

**DETALLE DE CIELO RASO**

Plano de:			
Ubicacion:	Region: PUNO Provincia: SAN ROMAN Distrito: JULIACA	Fecha: Noviembre 2017	Lamina: <b>09 - 20</b>
Sector:	ESCURI- JULIACA	Escala: INDICADA	Codigo:

A-08