





**ISOMETRICO - MURO CUSTICO DE AUDITORIO**

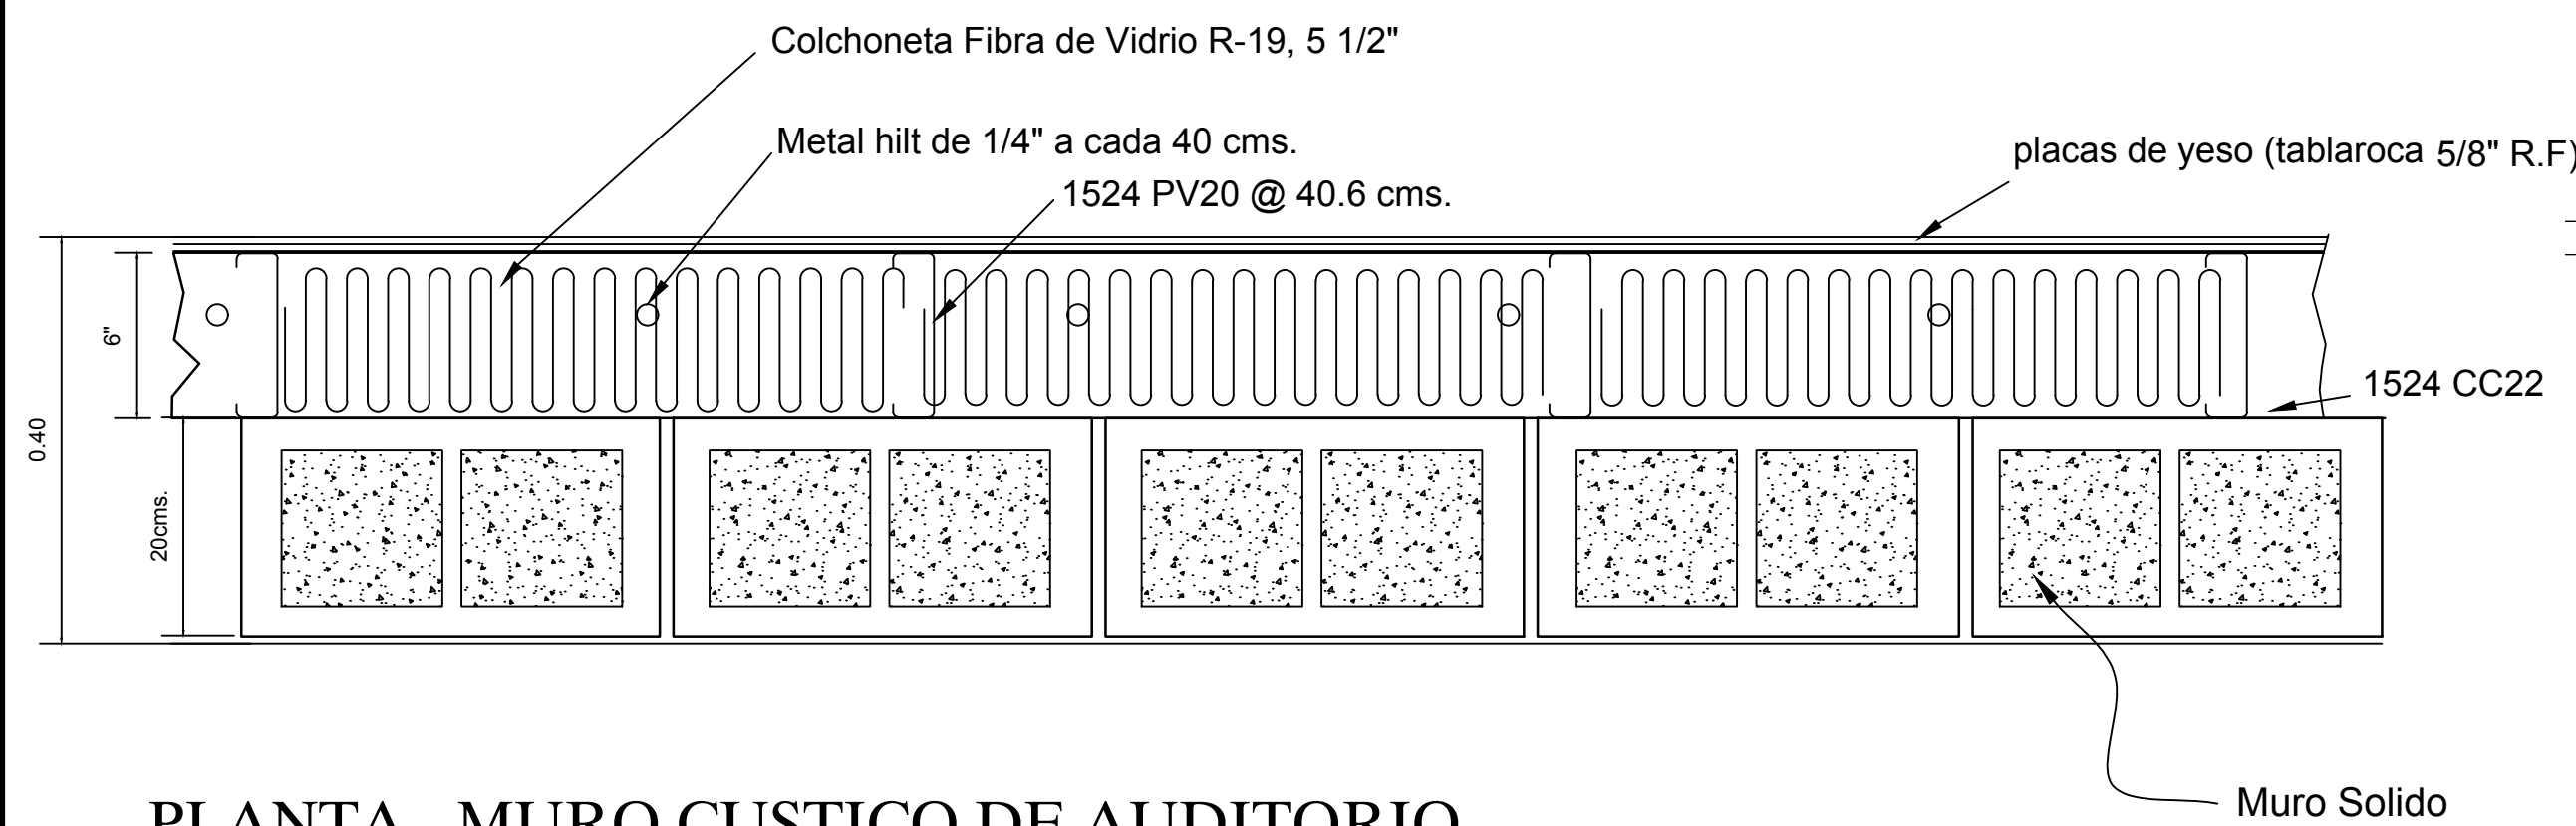


**PLANTA - MURO CUSTICO DE AUDITORIO**  
SC: 1/25

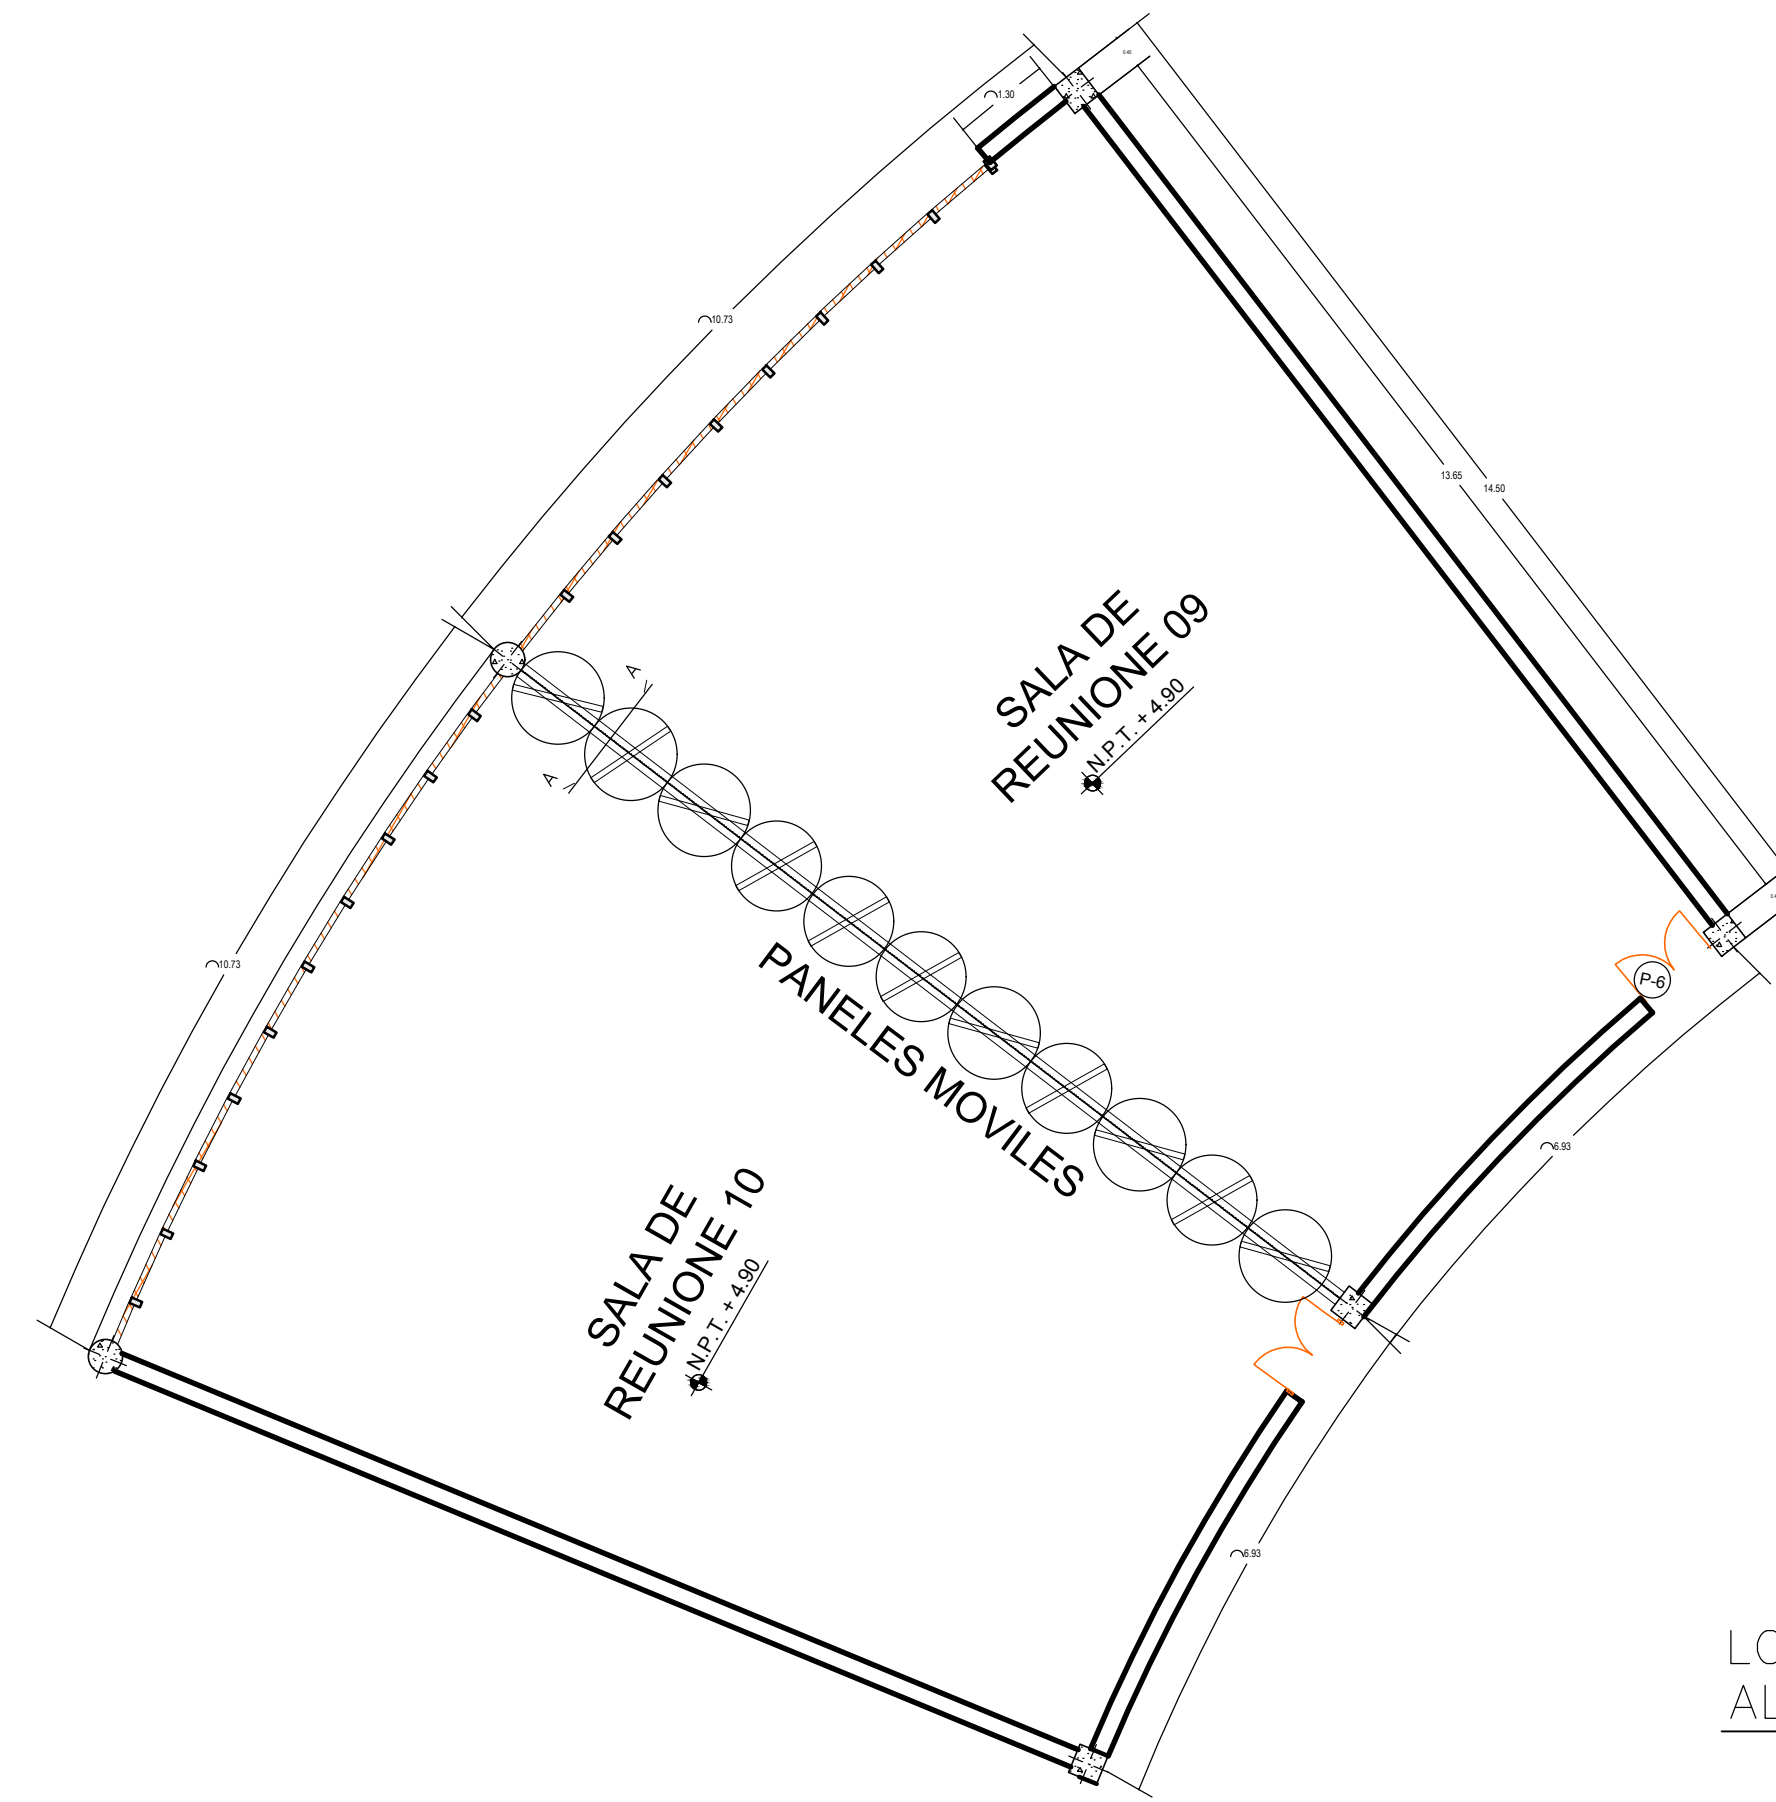


**PLANTA - SALA DE REUNIONES**  
SC: 1/100

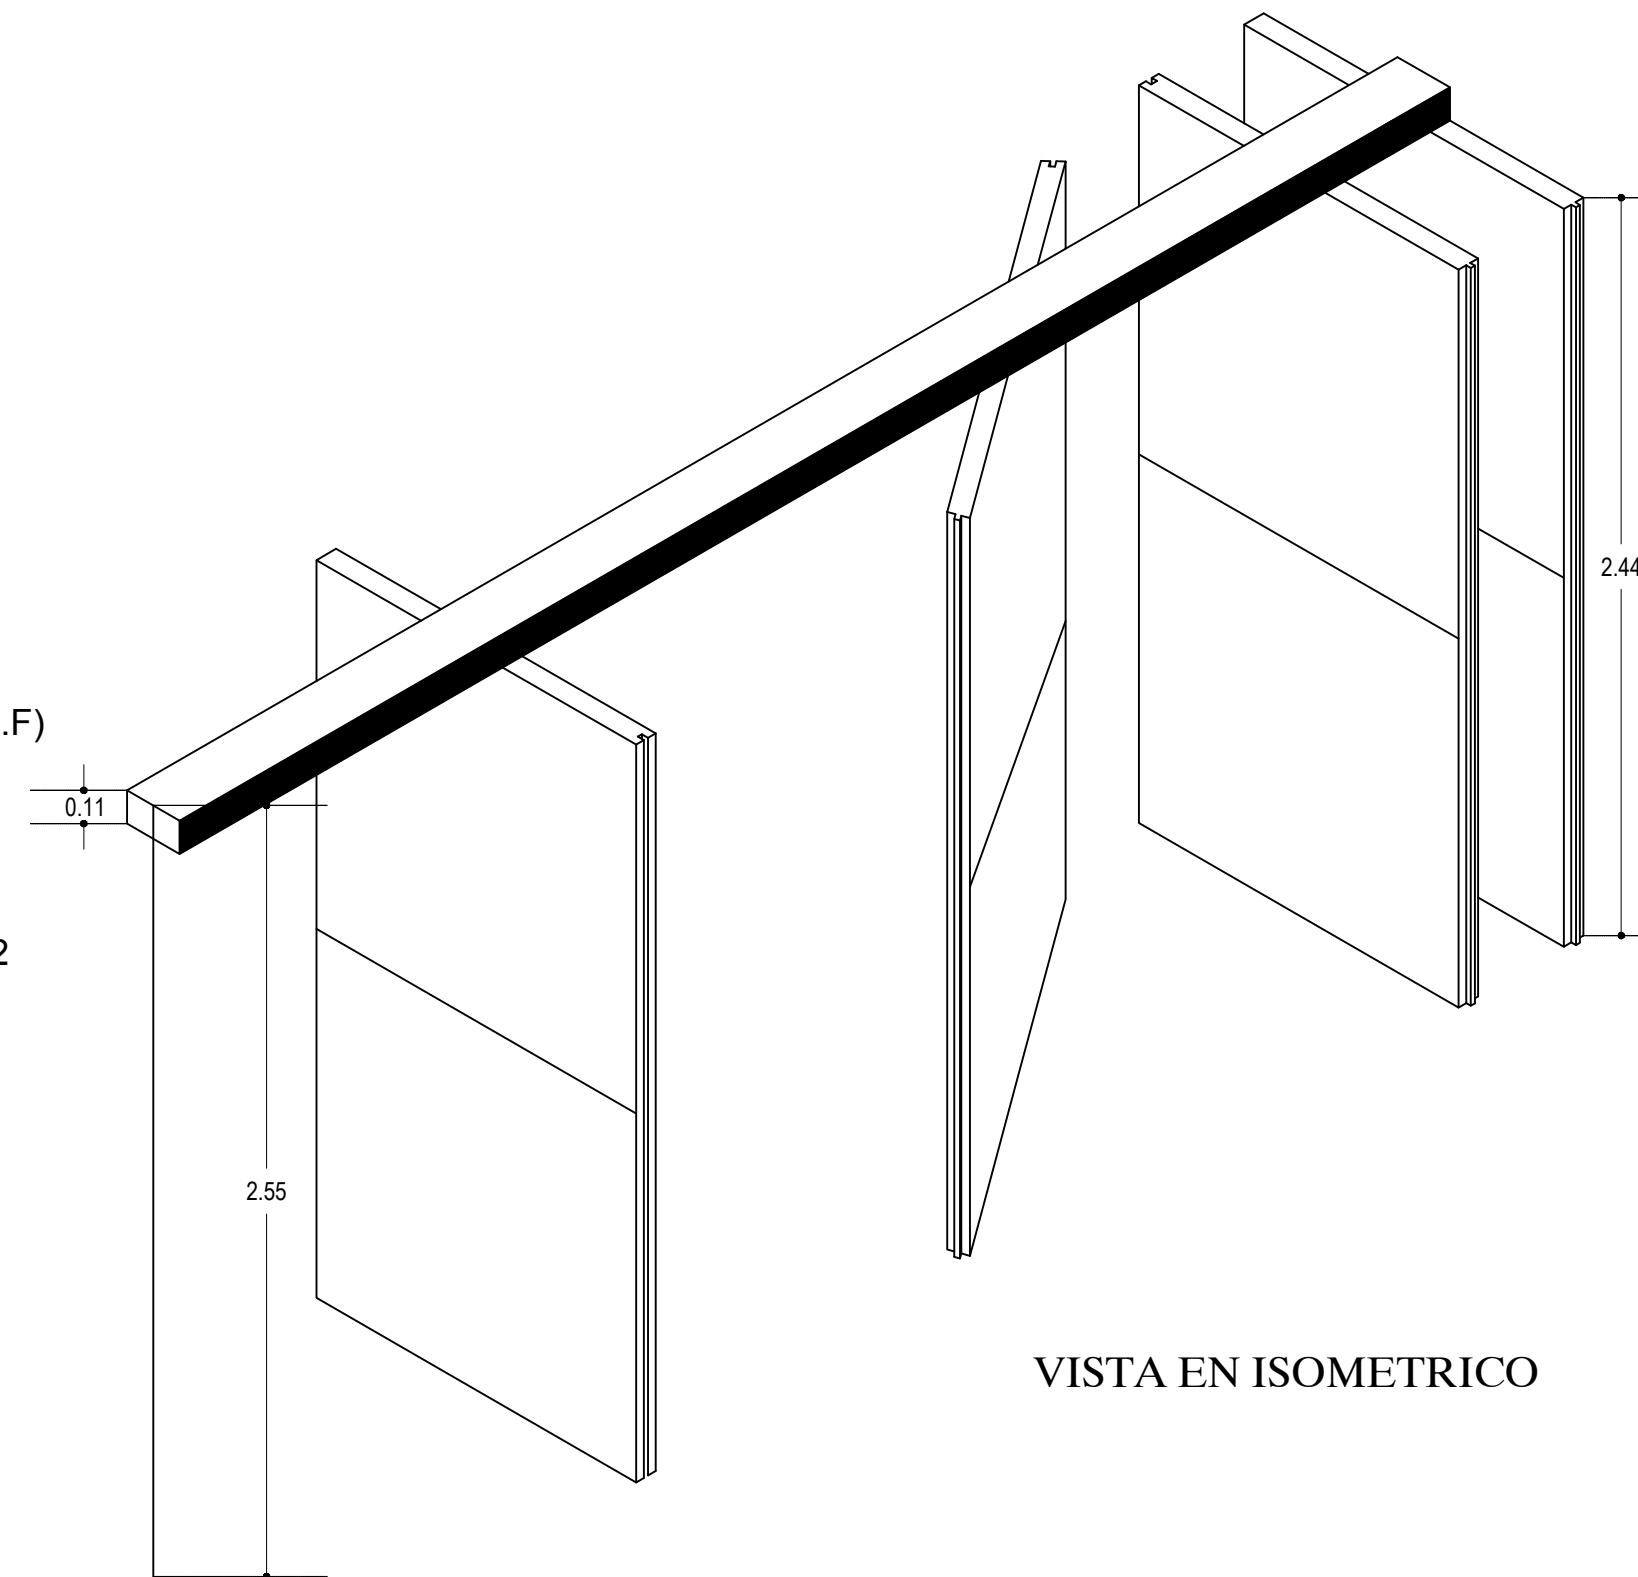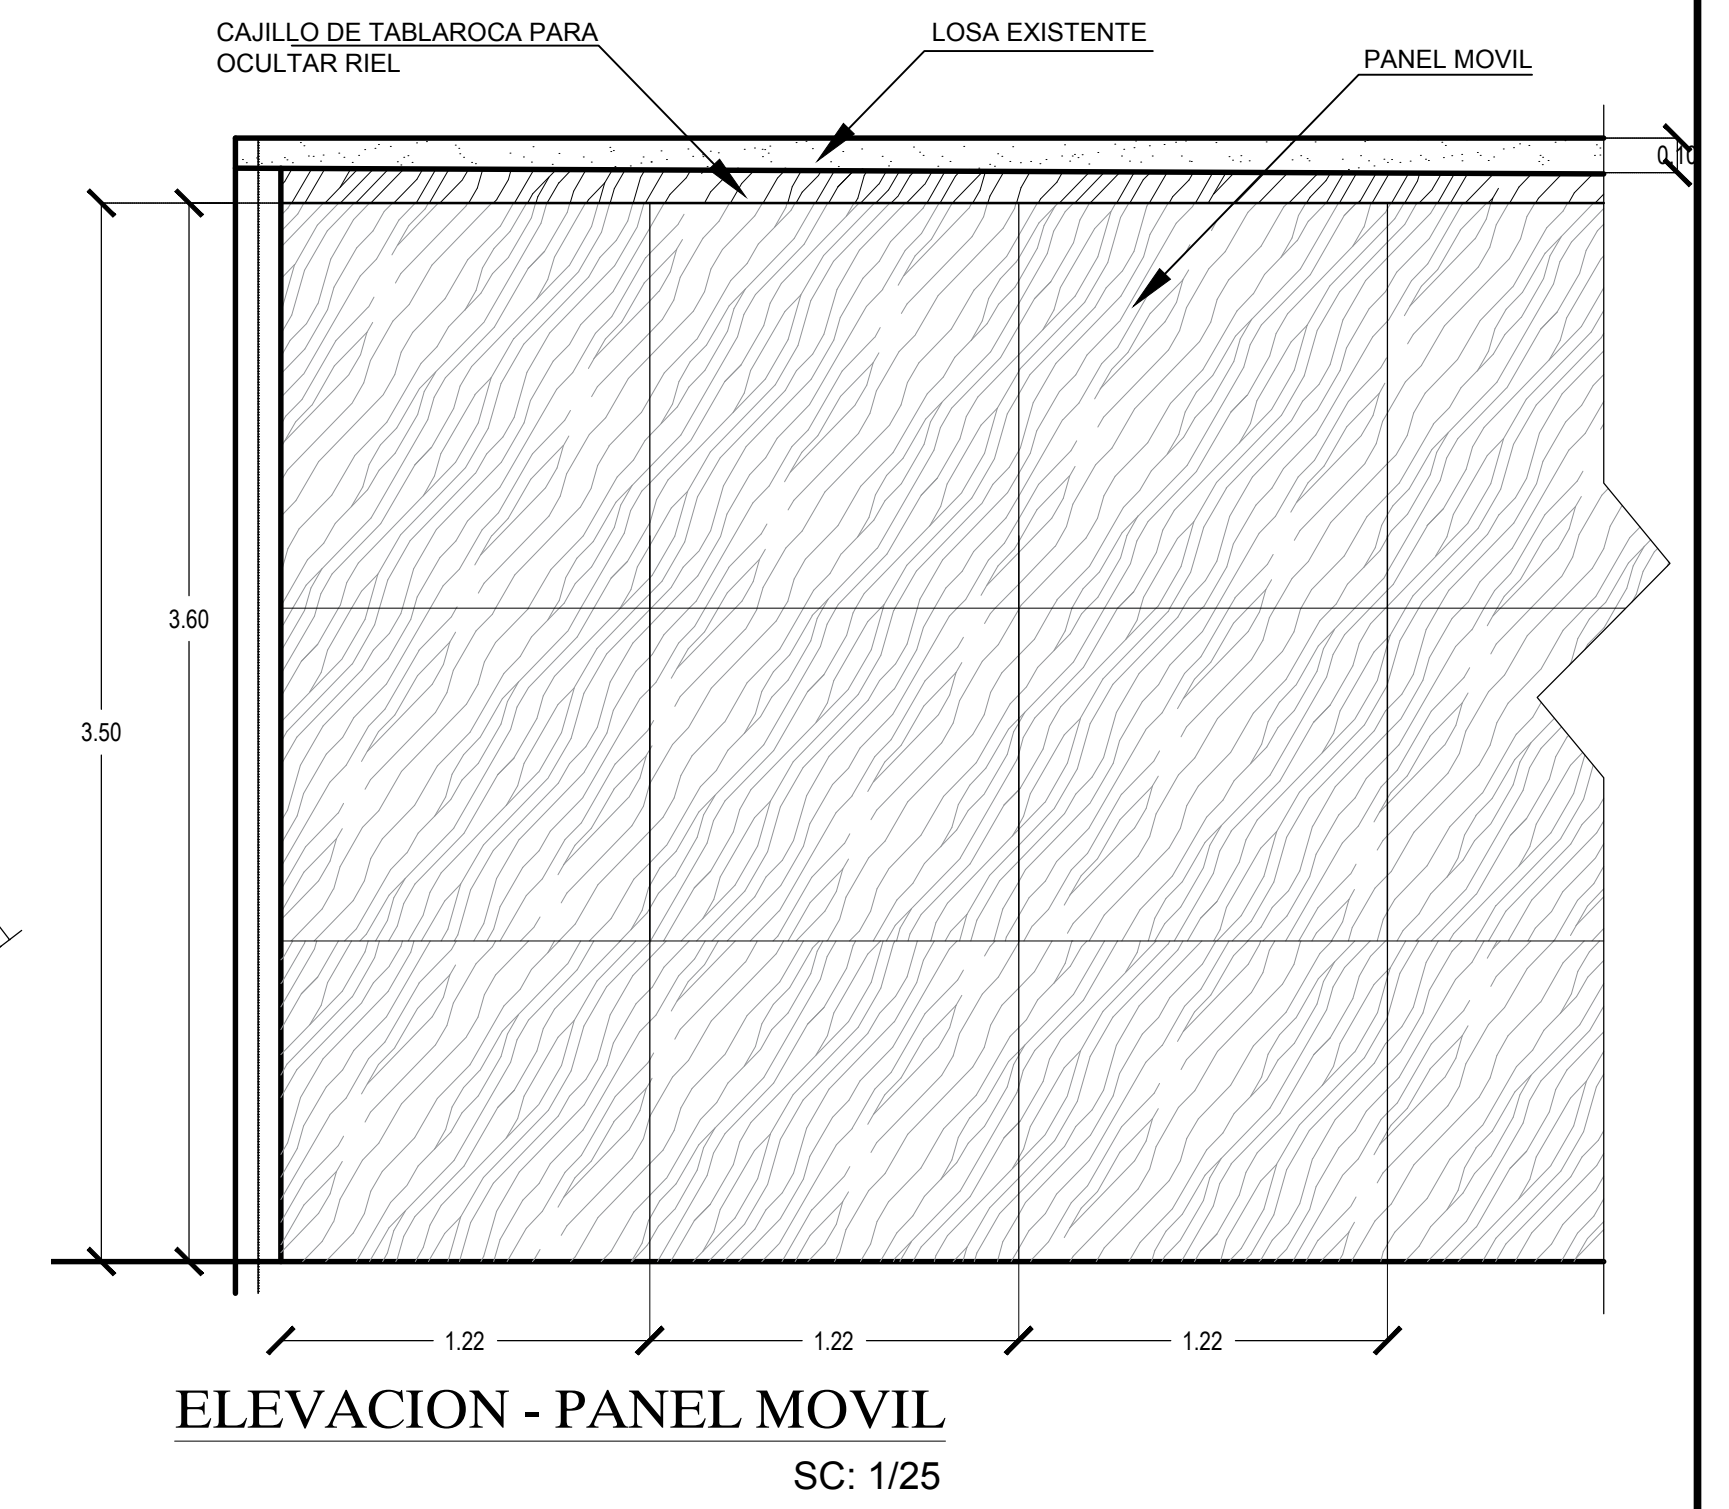

**VISTA EN ISOMETRICO**

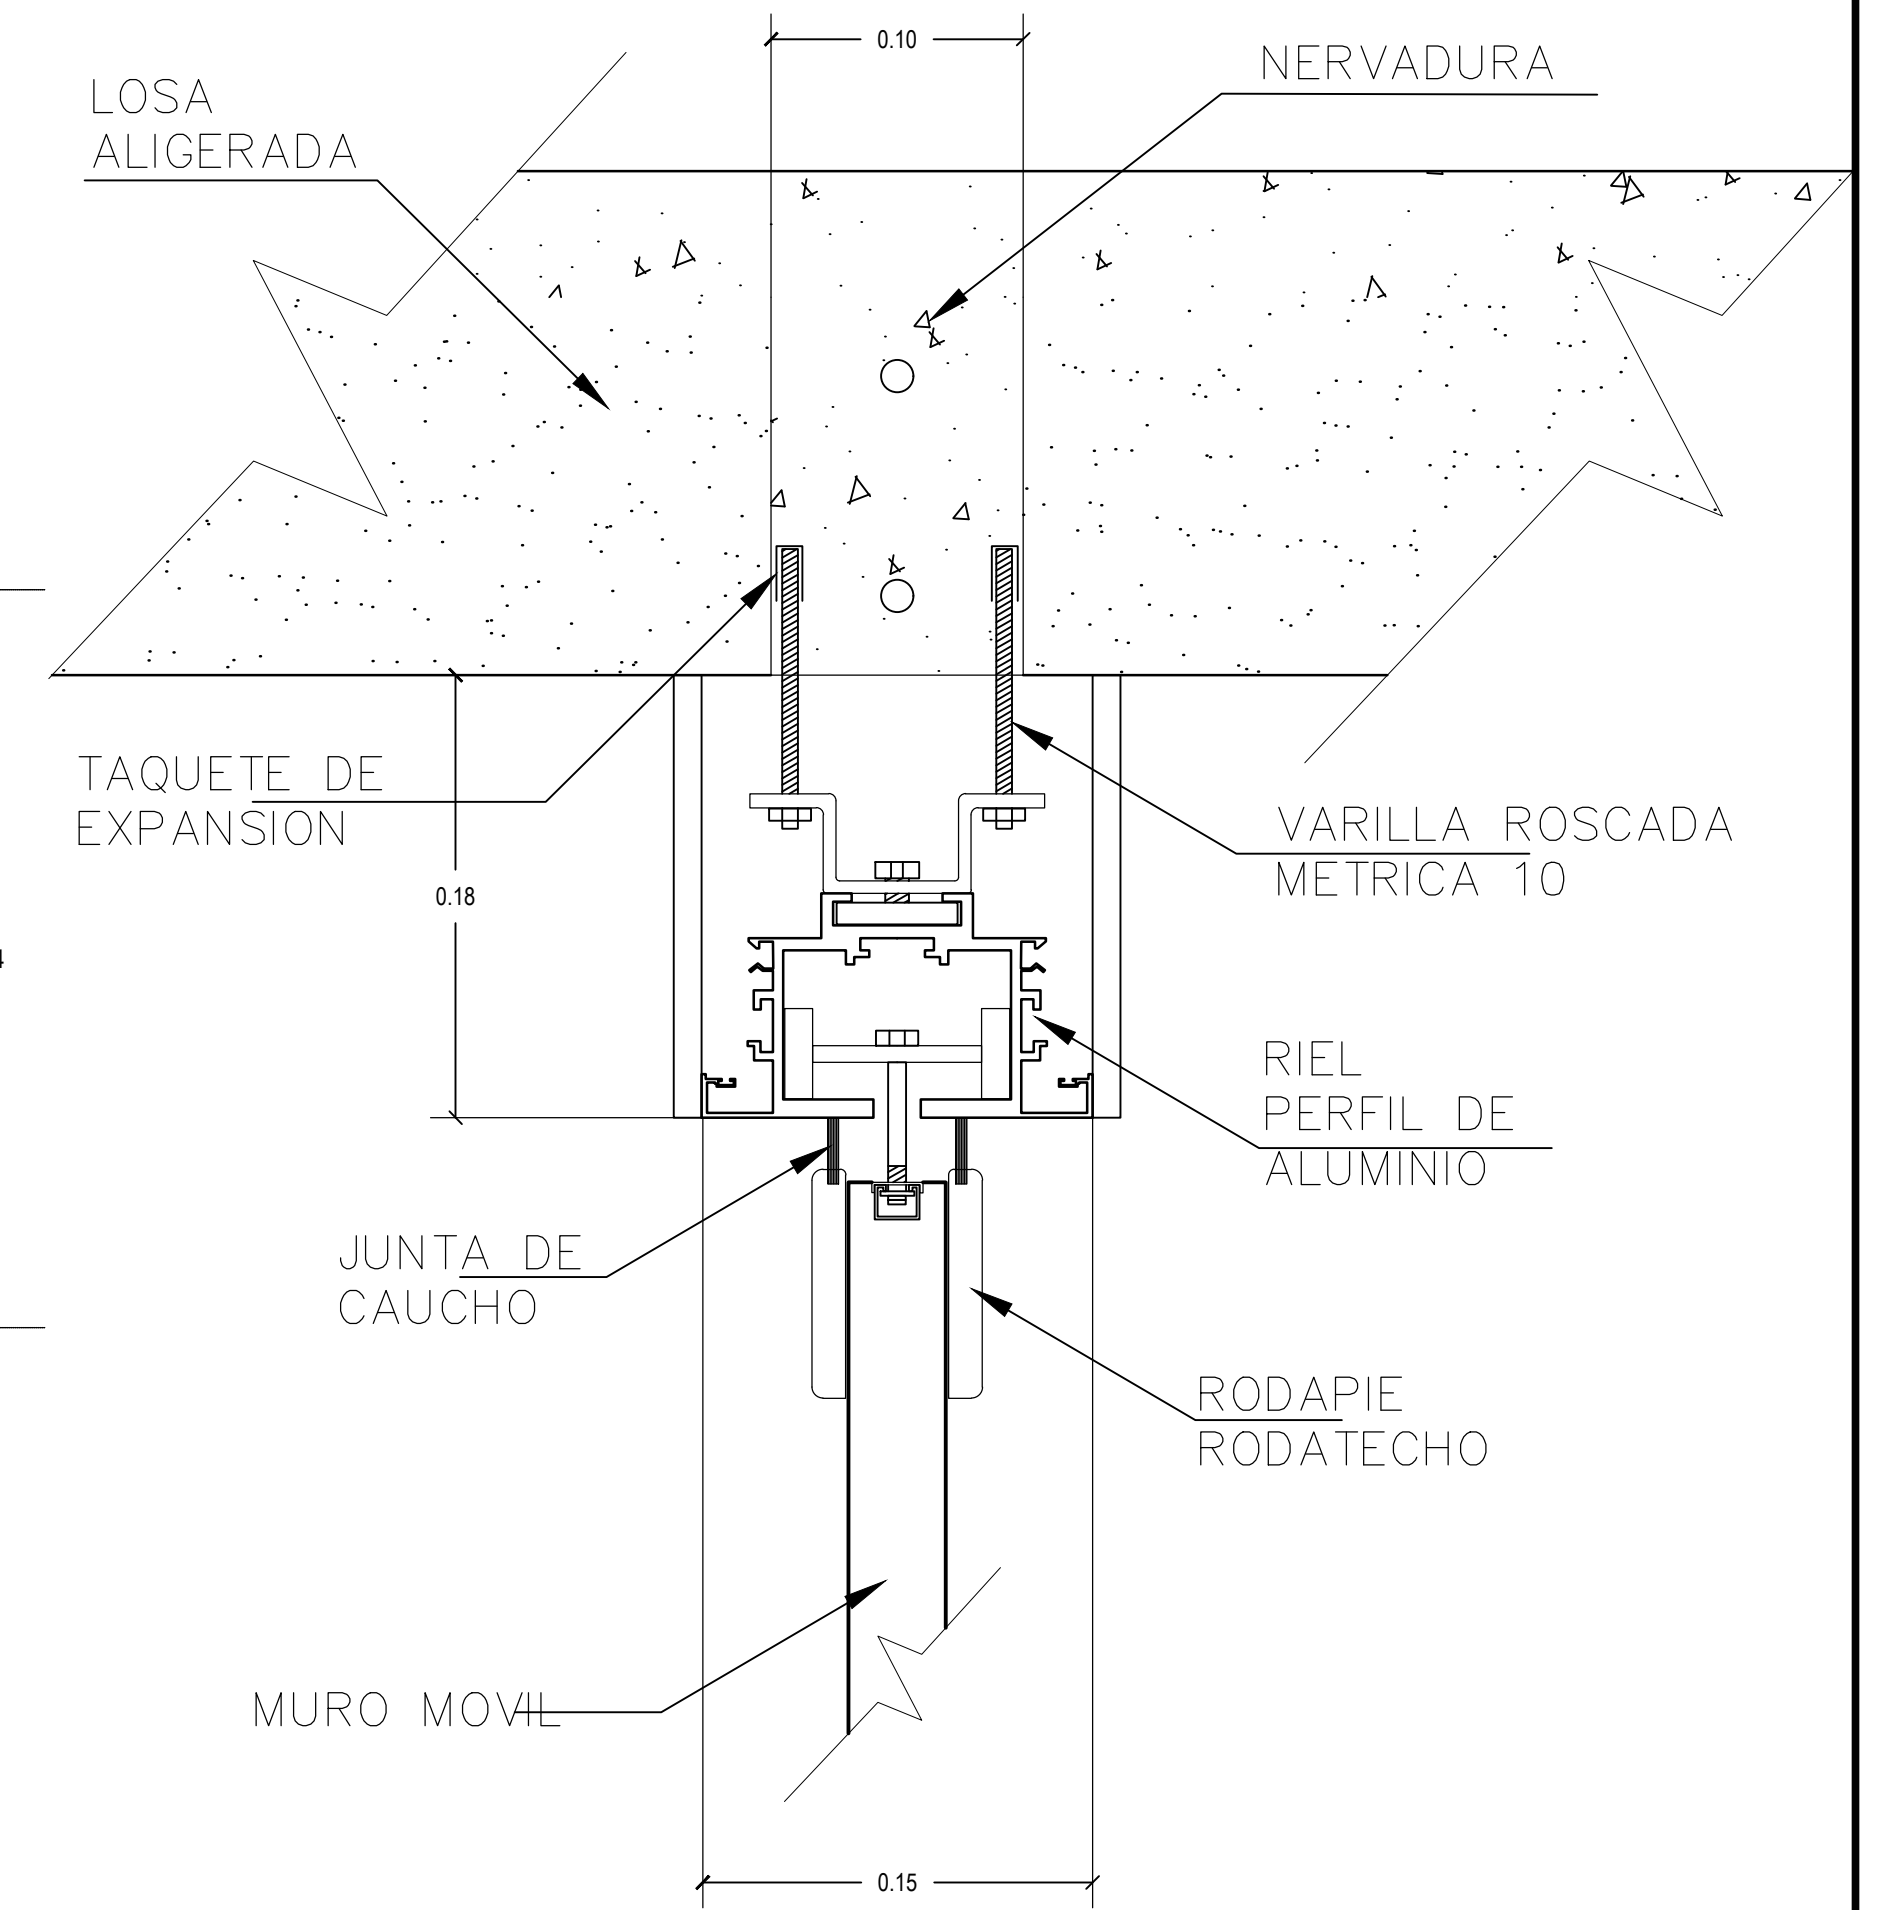

**SECCION A - RIEL DE SUJECION**  
SC: 1/5

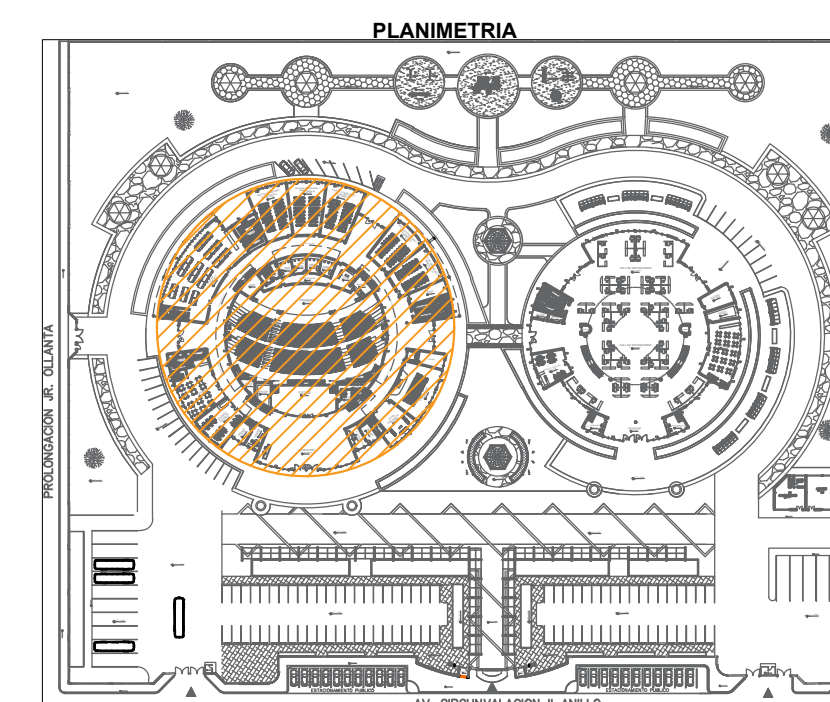

**CENTRO DE INTEGRACION SOCIOCULTURAL EN LA CIUDAD DE JULIACA**

Plano de: **DETALLE DE MUROS ACUSTICOS**

Ubicación:	Region: PUNO Provincia: SAN ROMAN Distrito: JULIACA	Fecha:	Noviembre 2017	Lamina:	10 / 20
Sector:	ESCURI- JULIACA	Escala:	Indicada	<b>A-09</b>	