



ELEVACION-1 E:1/25°

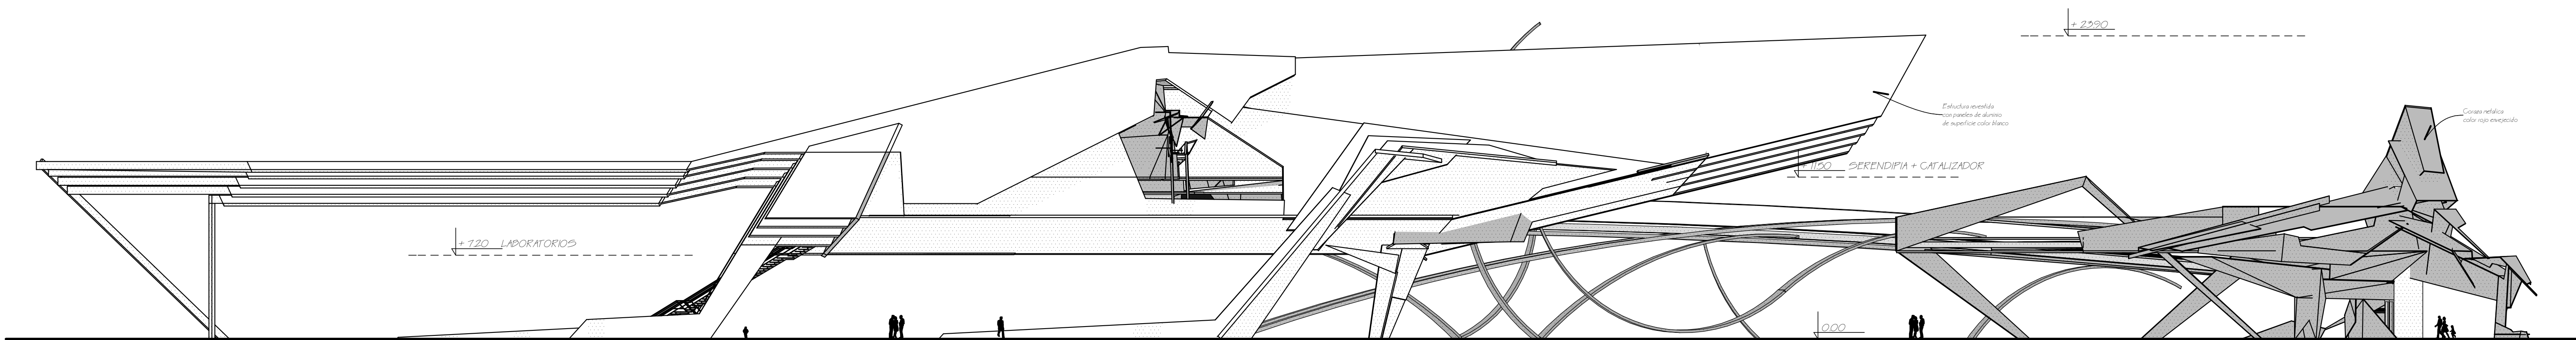


ELEVACION-3 E:1/25°

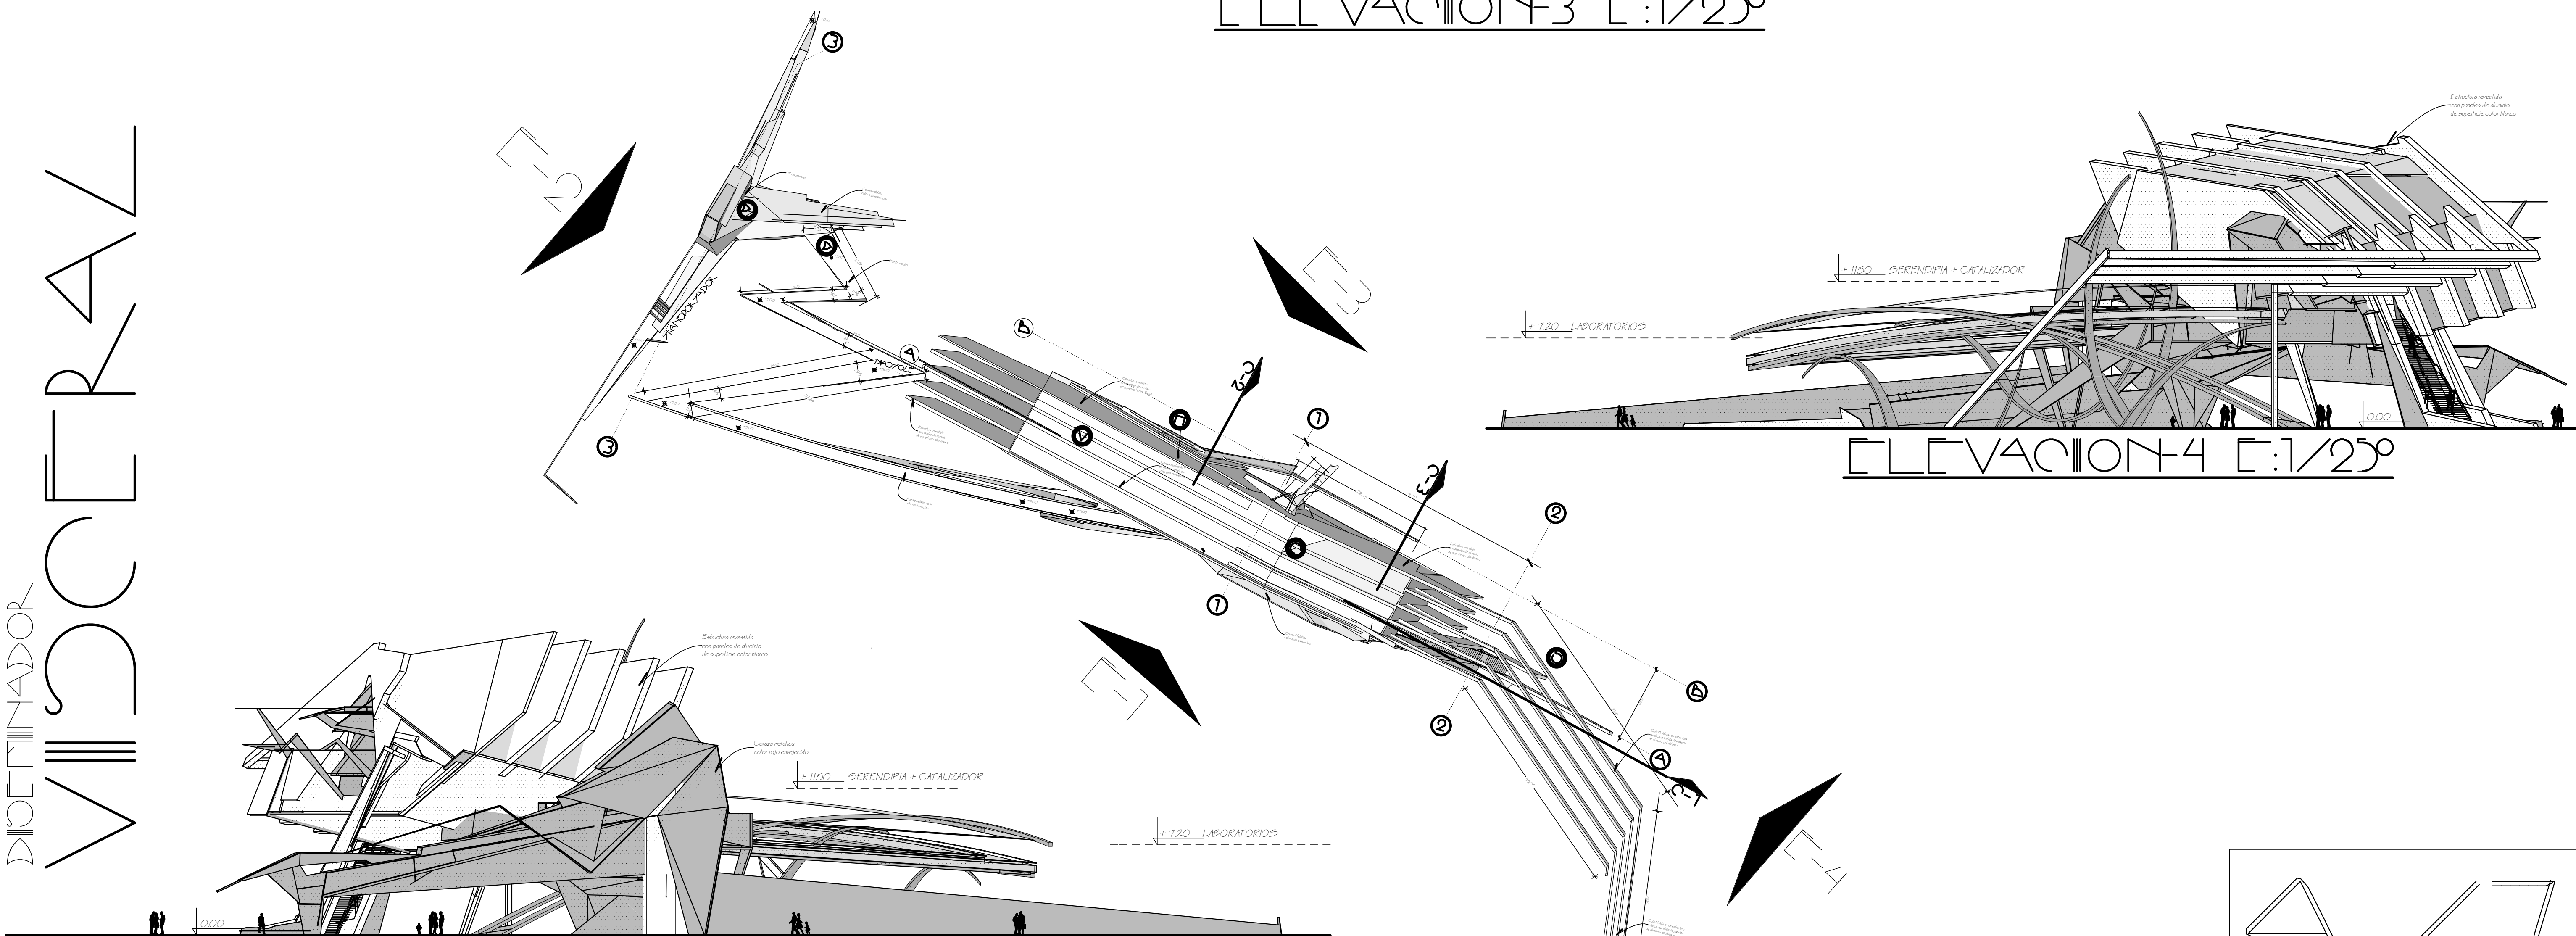

ELEVACION-4 E:1/25°

DISEÑADOR  
 VISCCERAZ

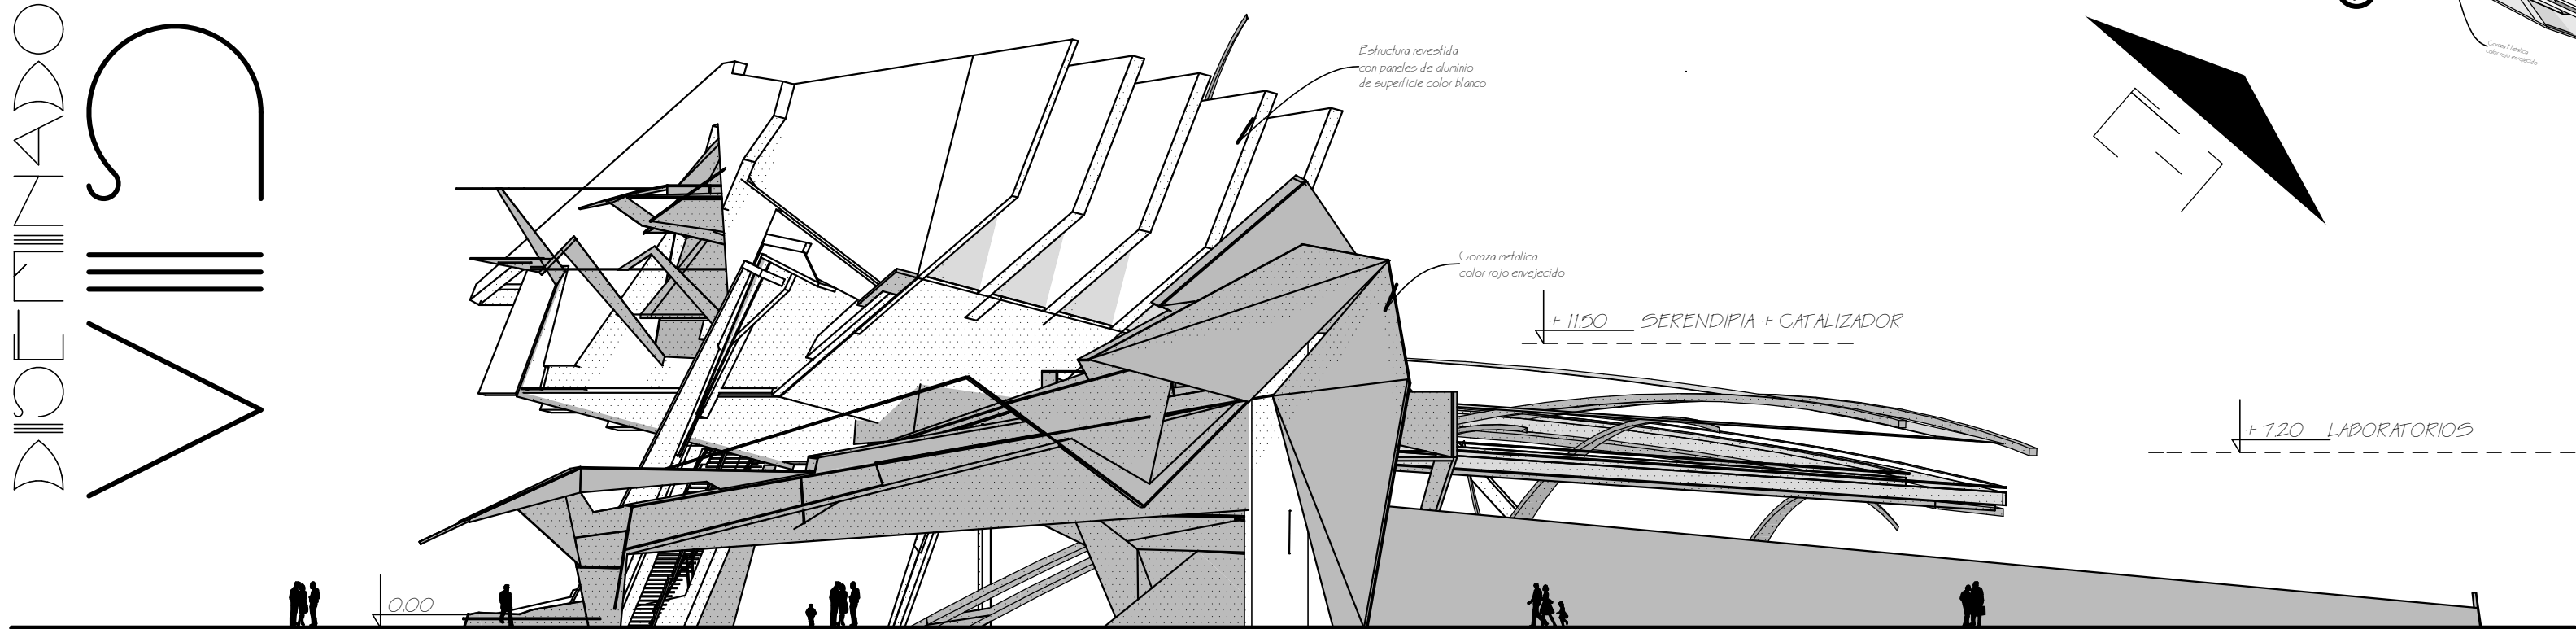

ELEVACION-2 E:1/25°

