




DIESTINADOR
 CRUVI SOR DE CLIO

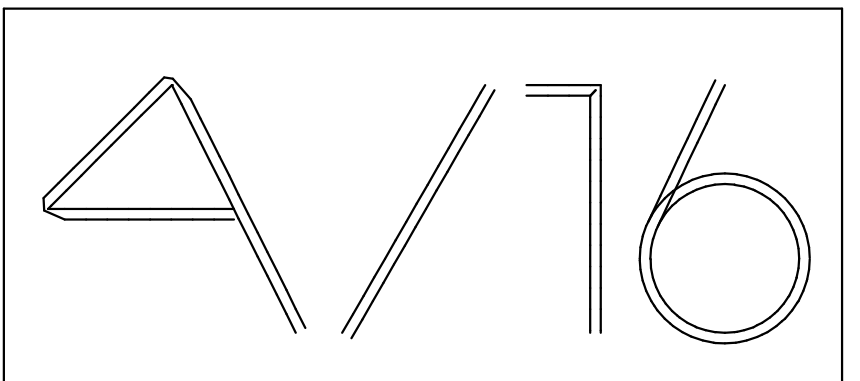


PLANTA 1
 E: 1/250

DEFINIDOR


CRUVI SOR DE CLIO

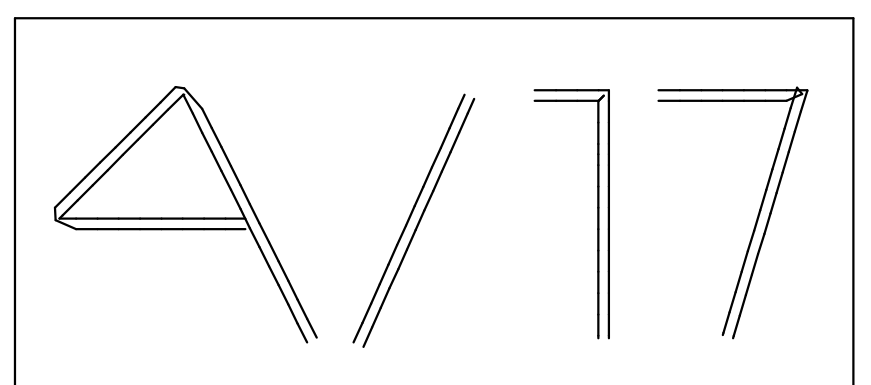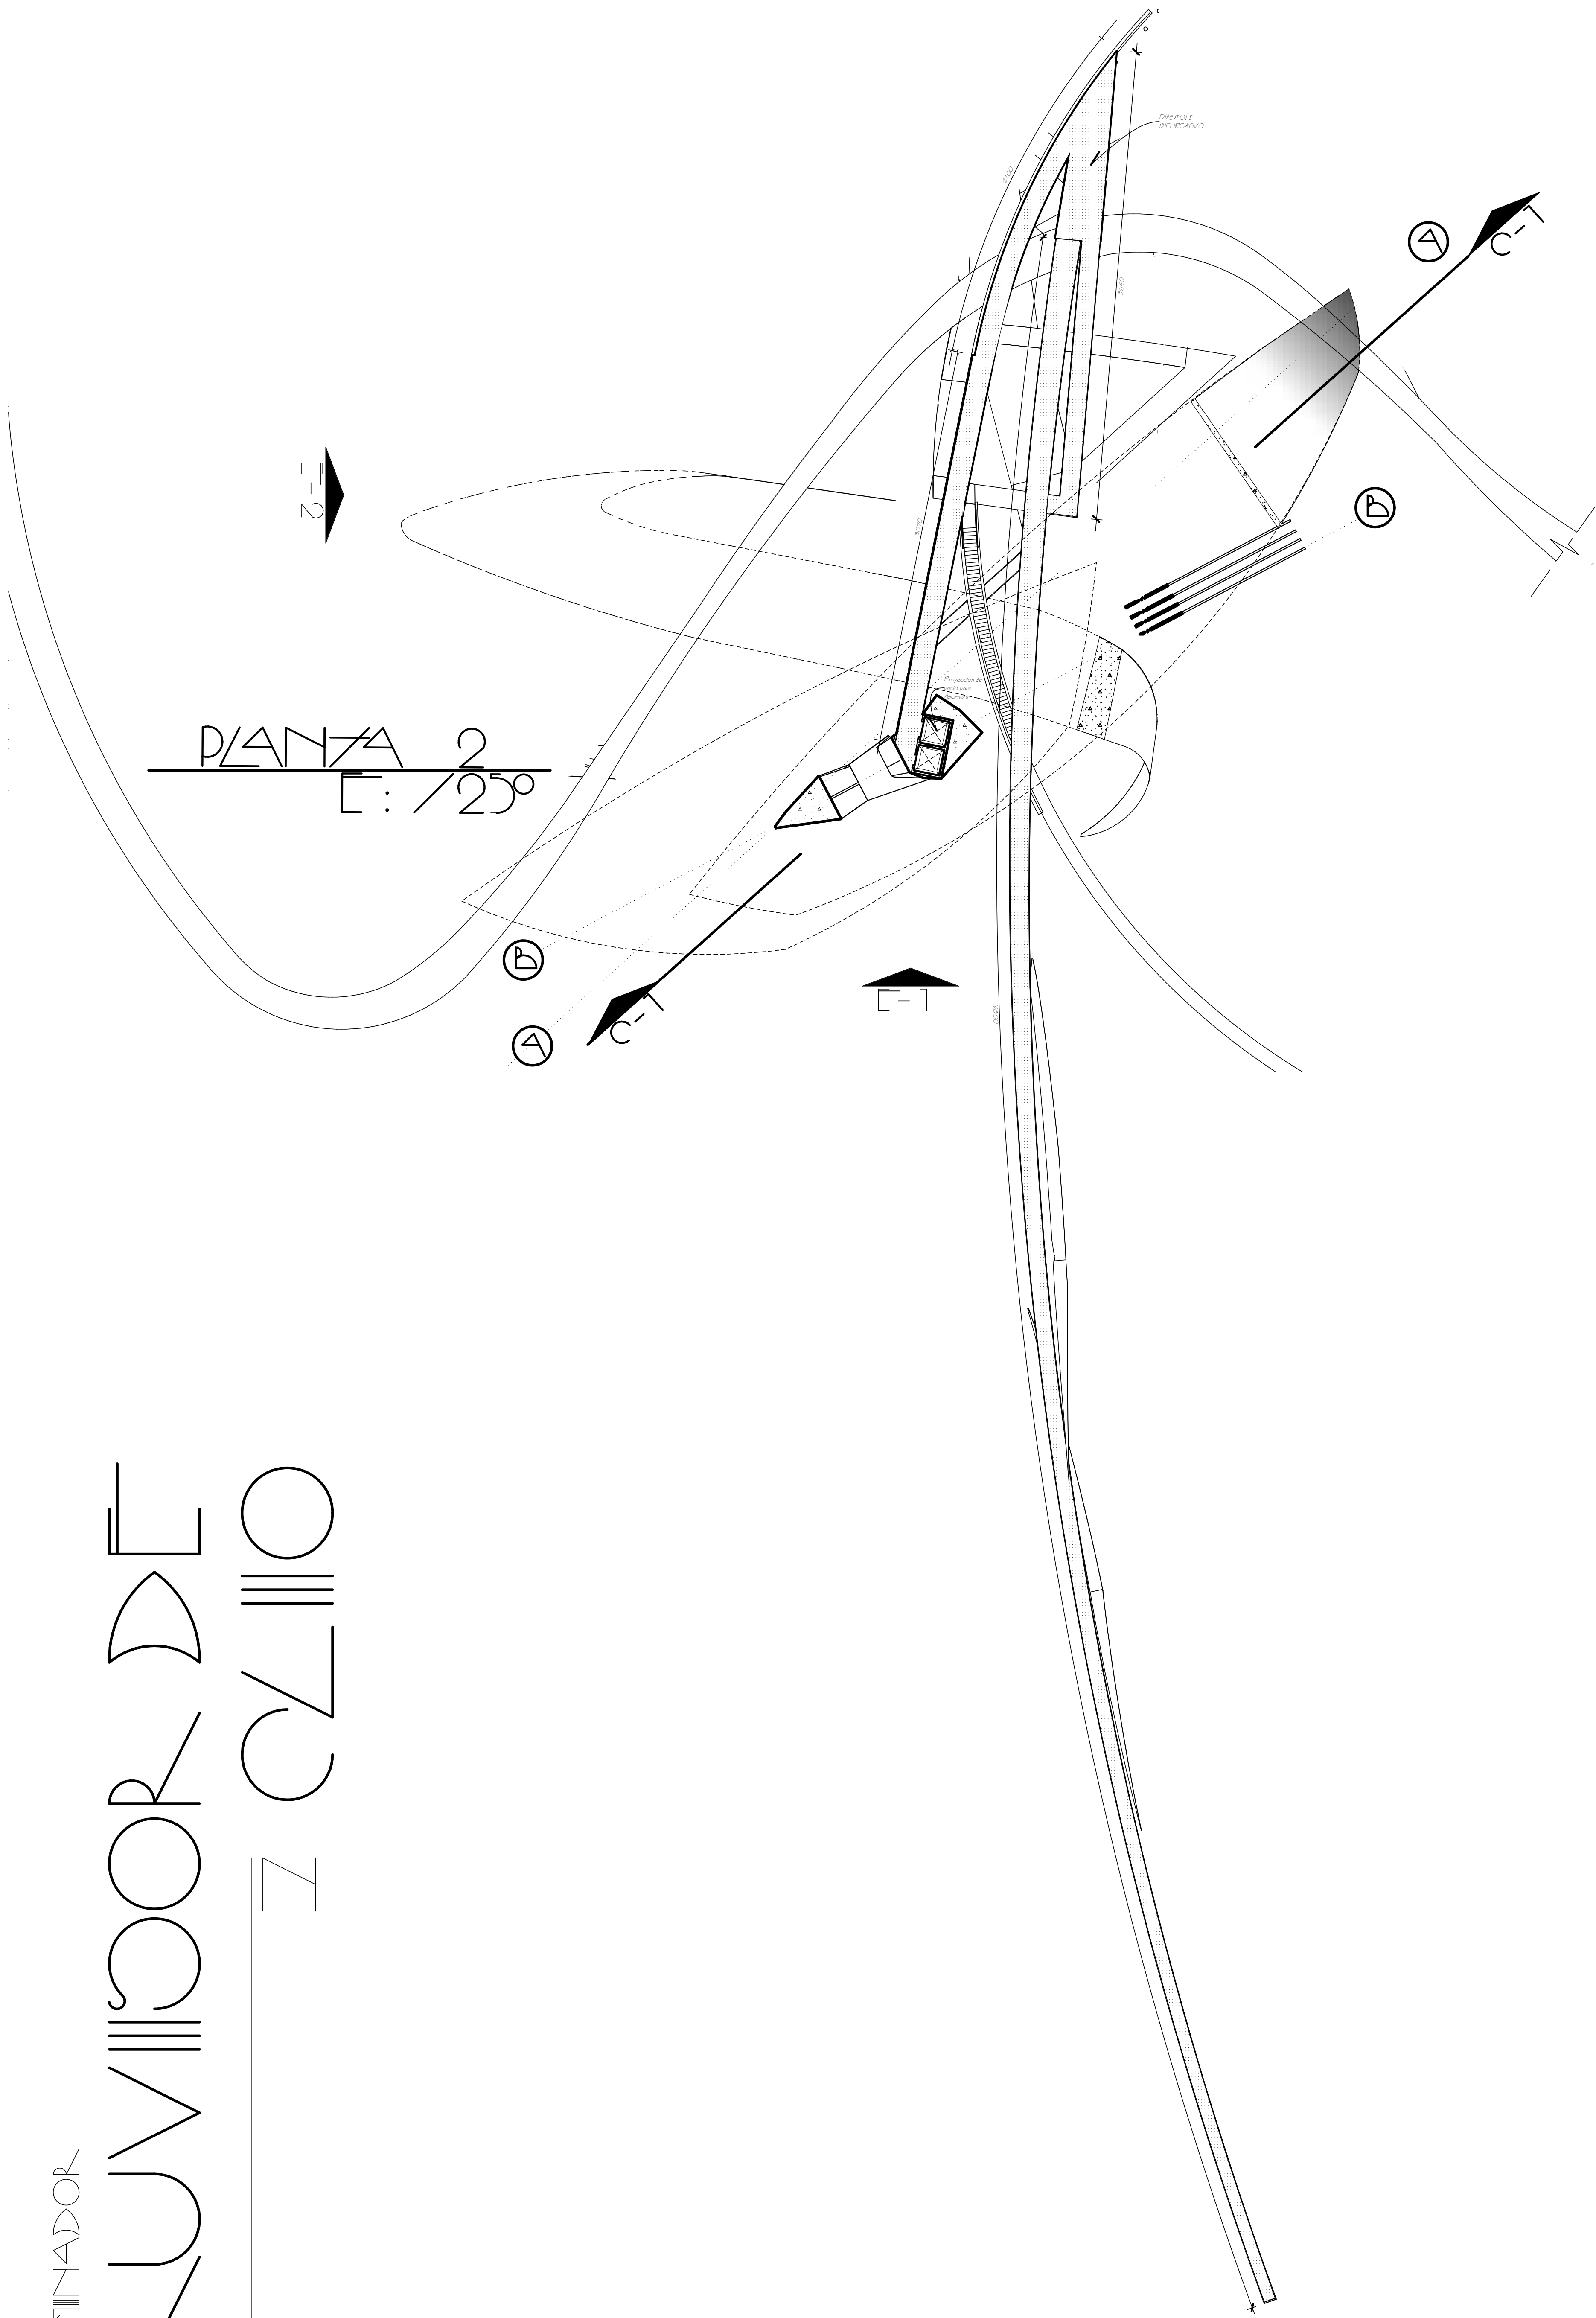


DISEÑADOR CRUVISOR DE CLIO

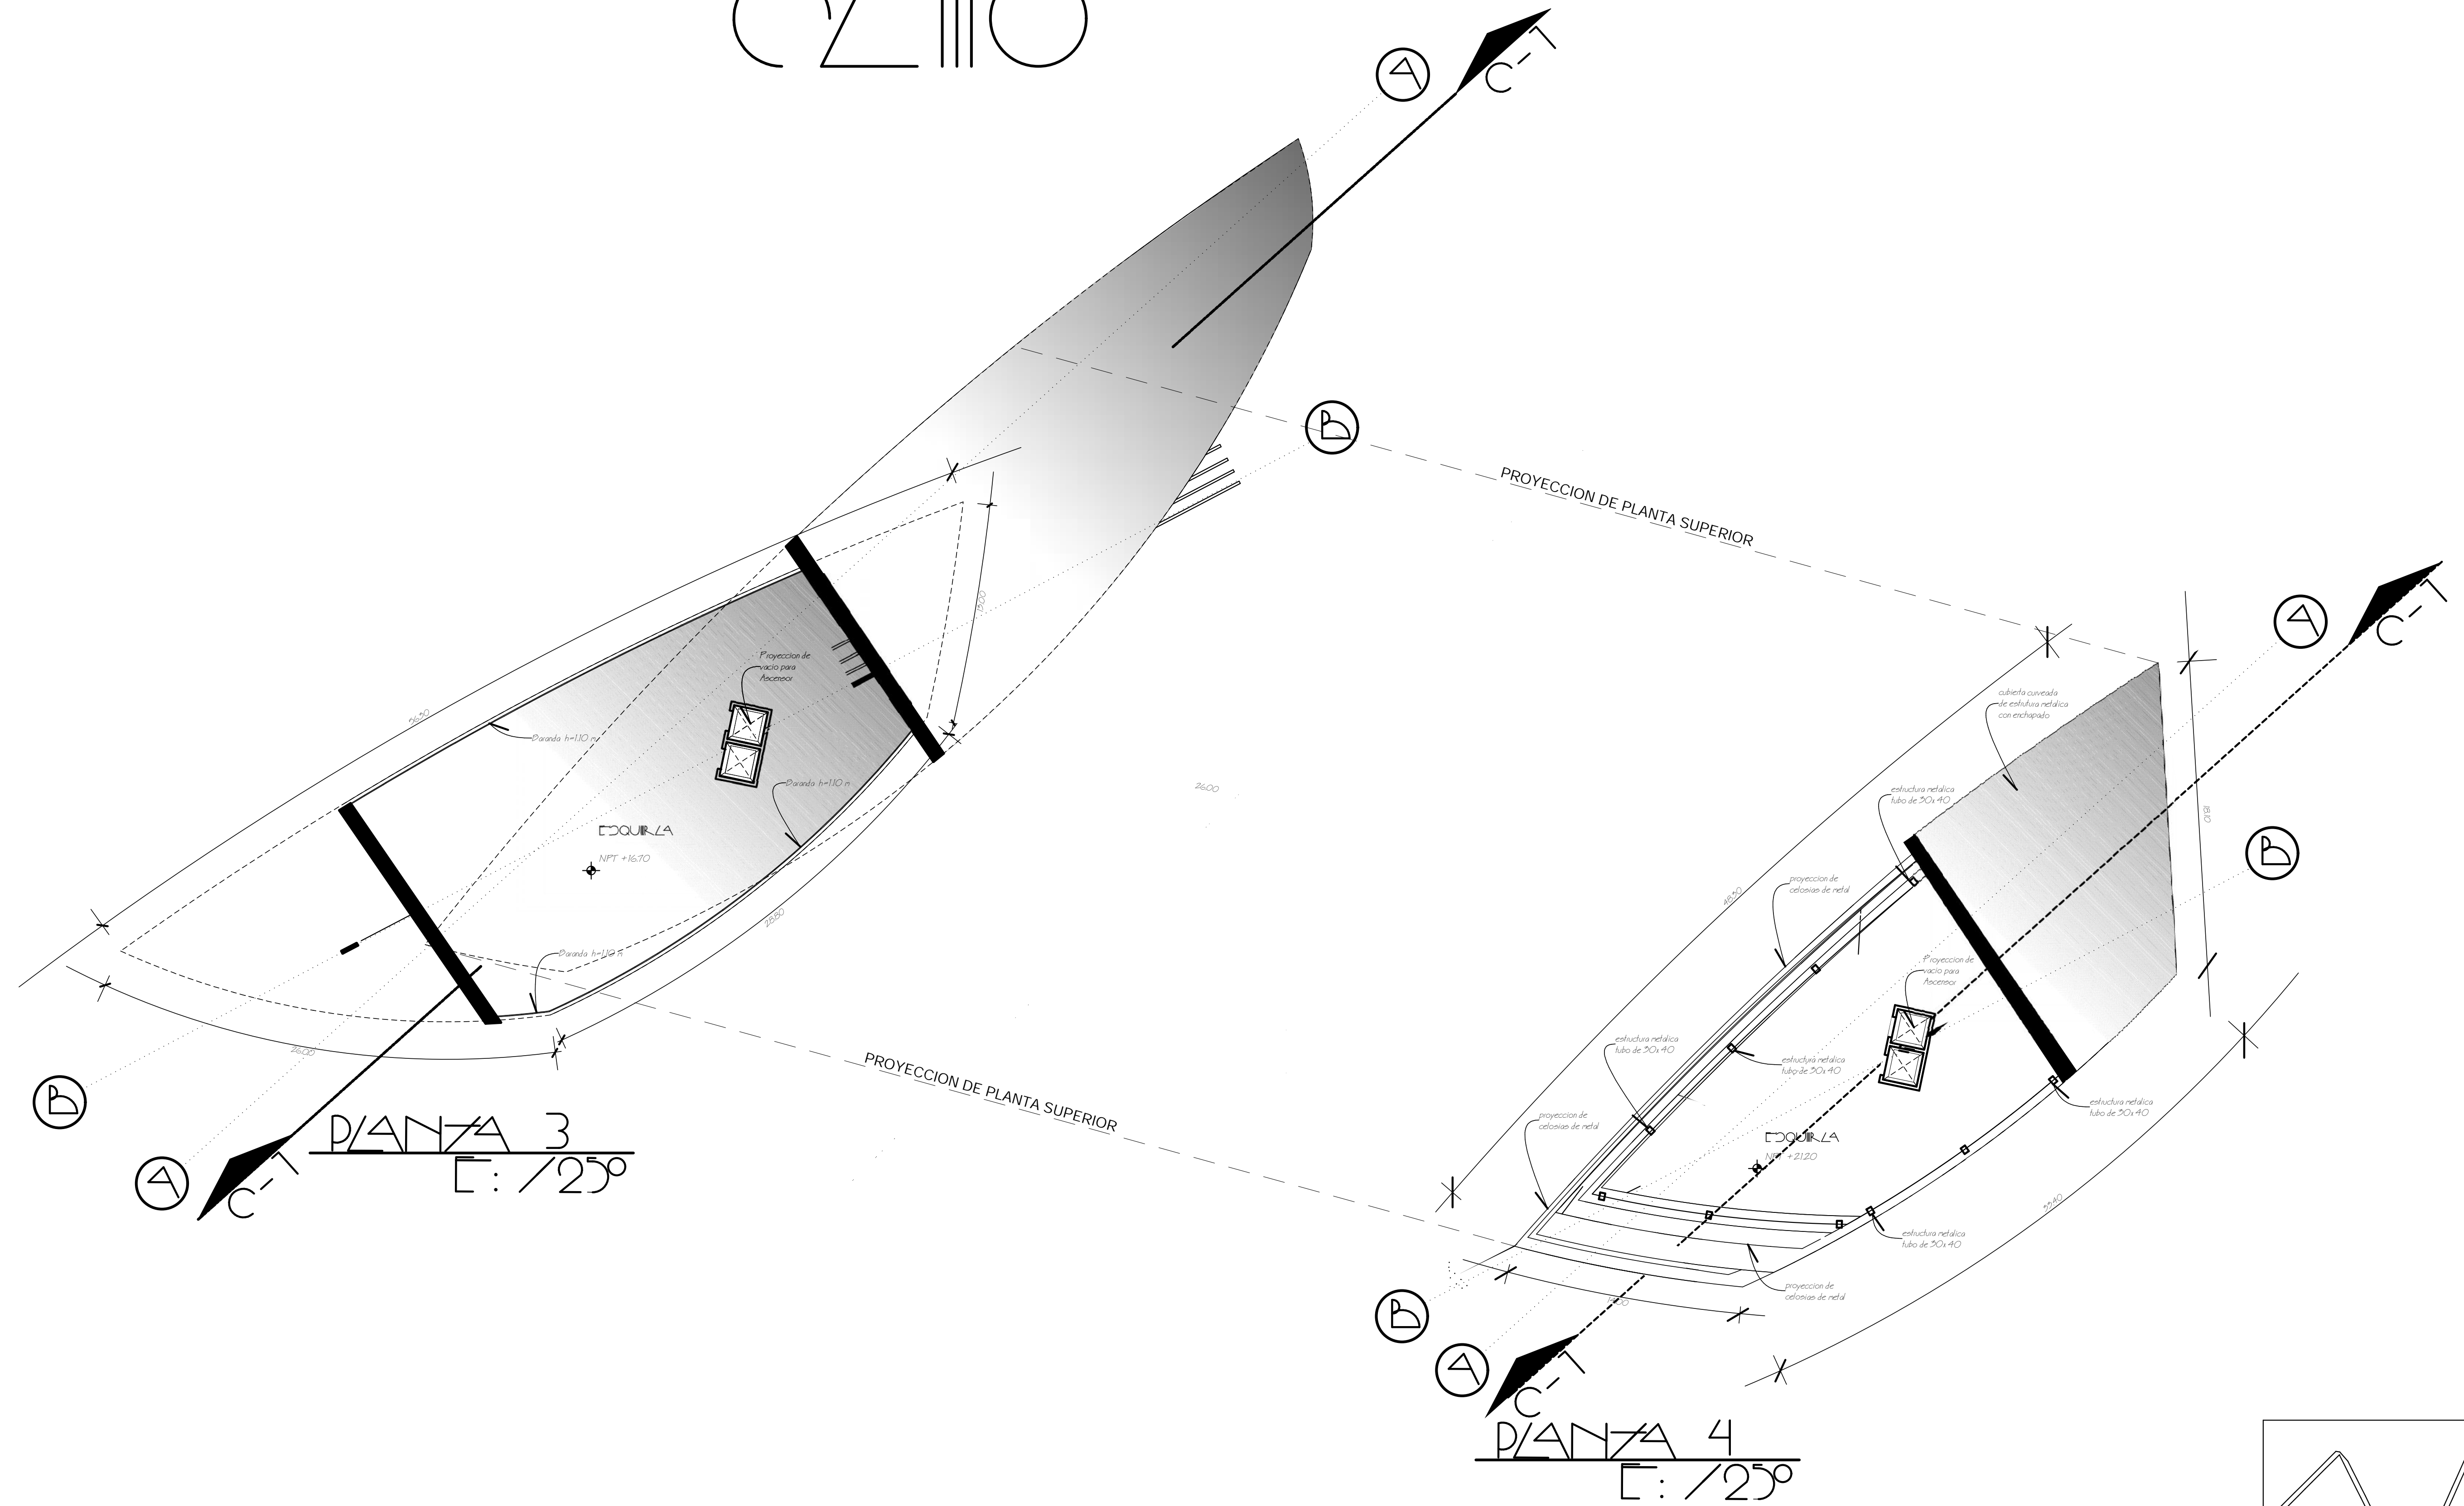


4/18

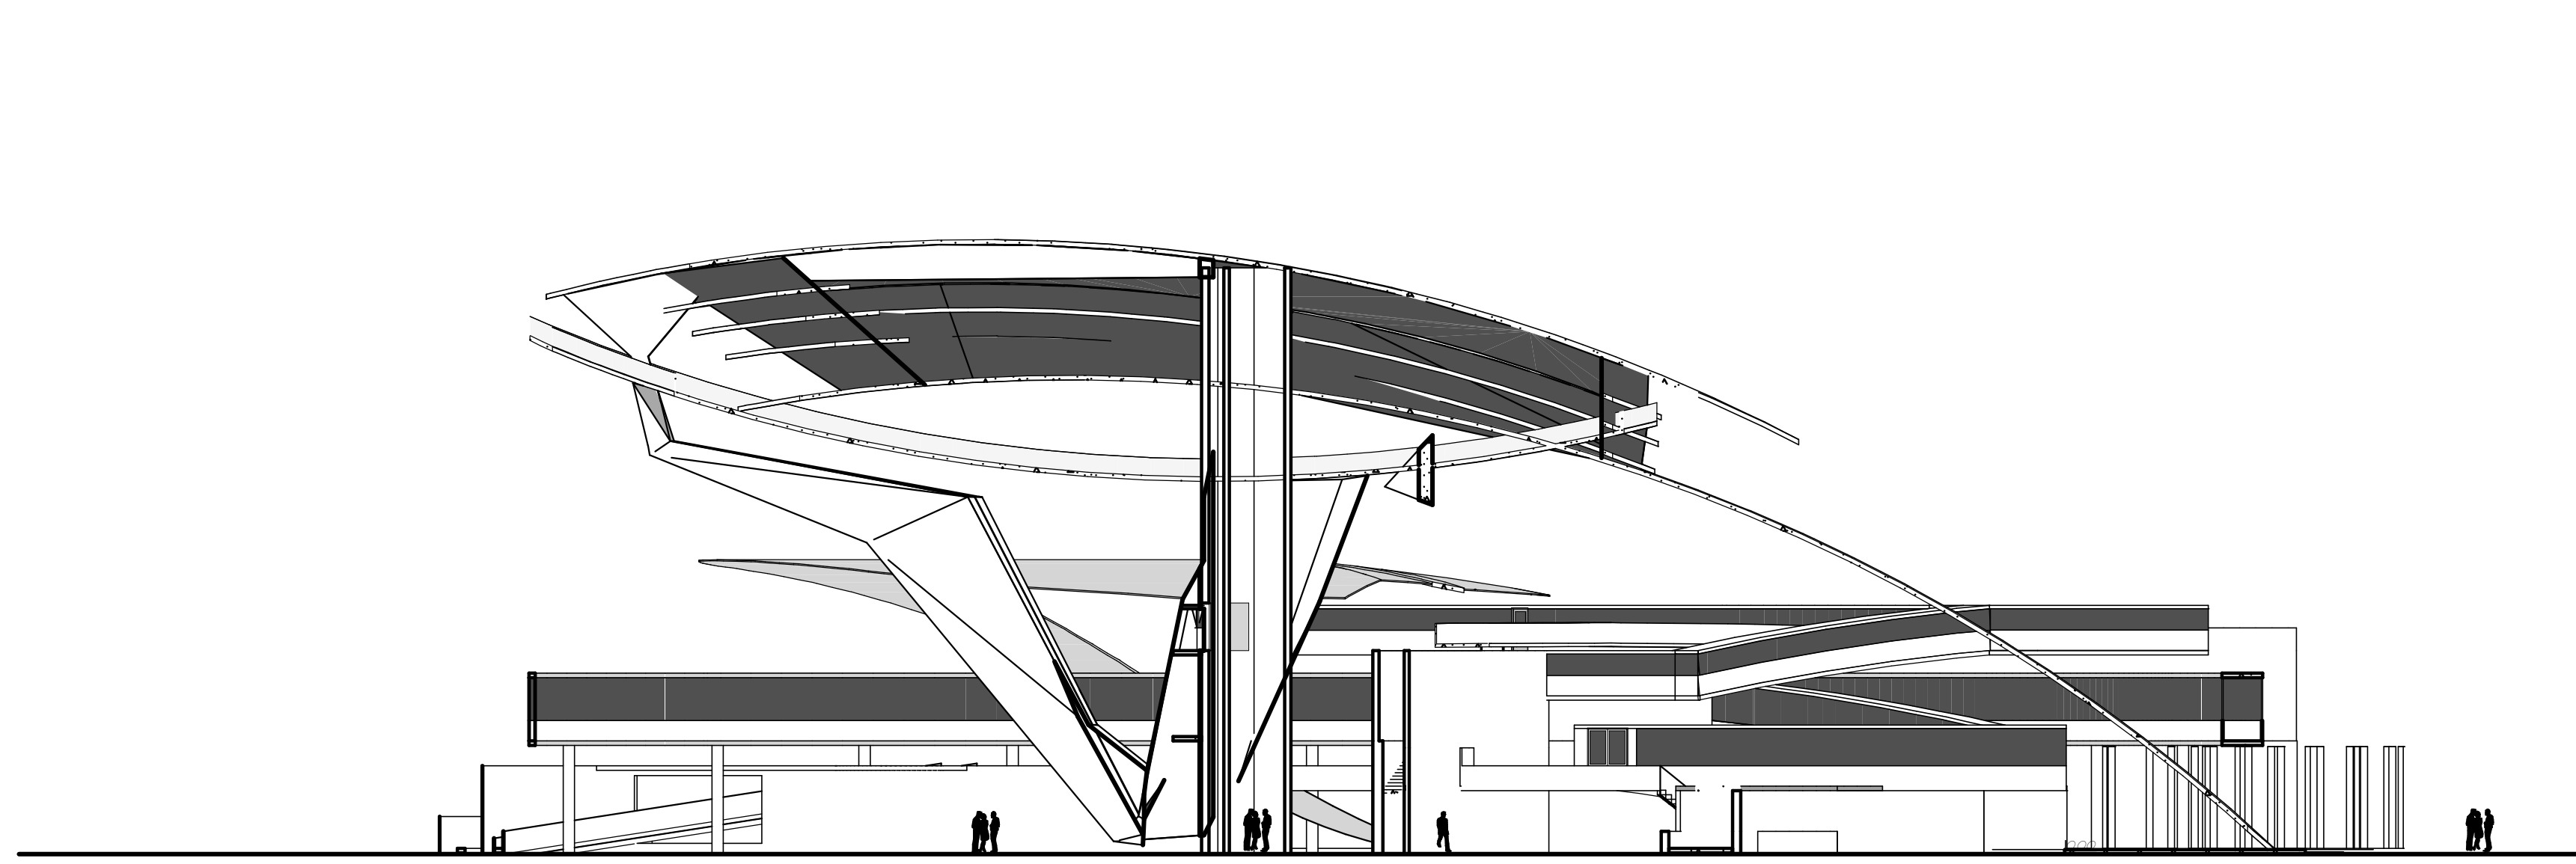


CORTE-1
E:1/250

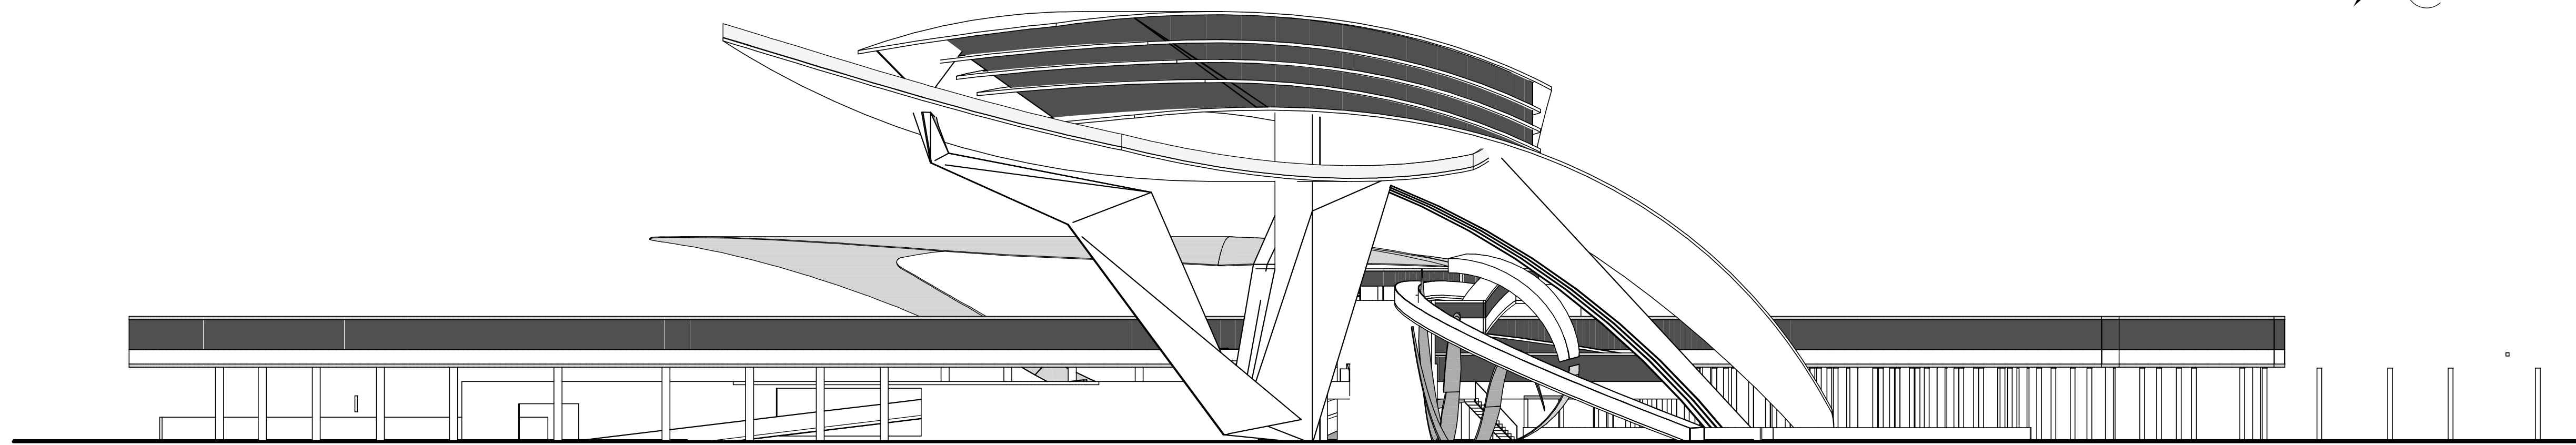

ELEVACION-1 E:1/250

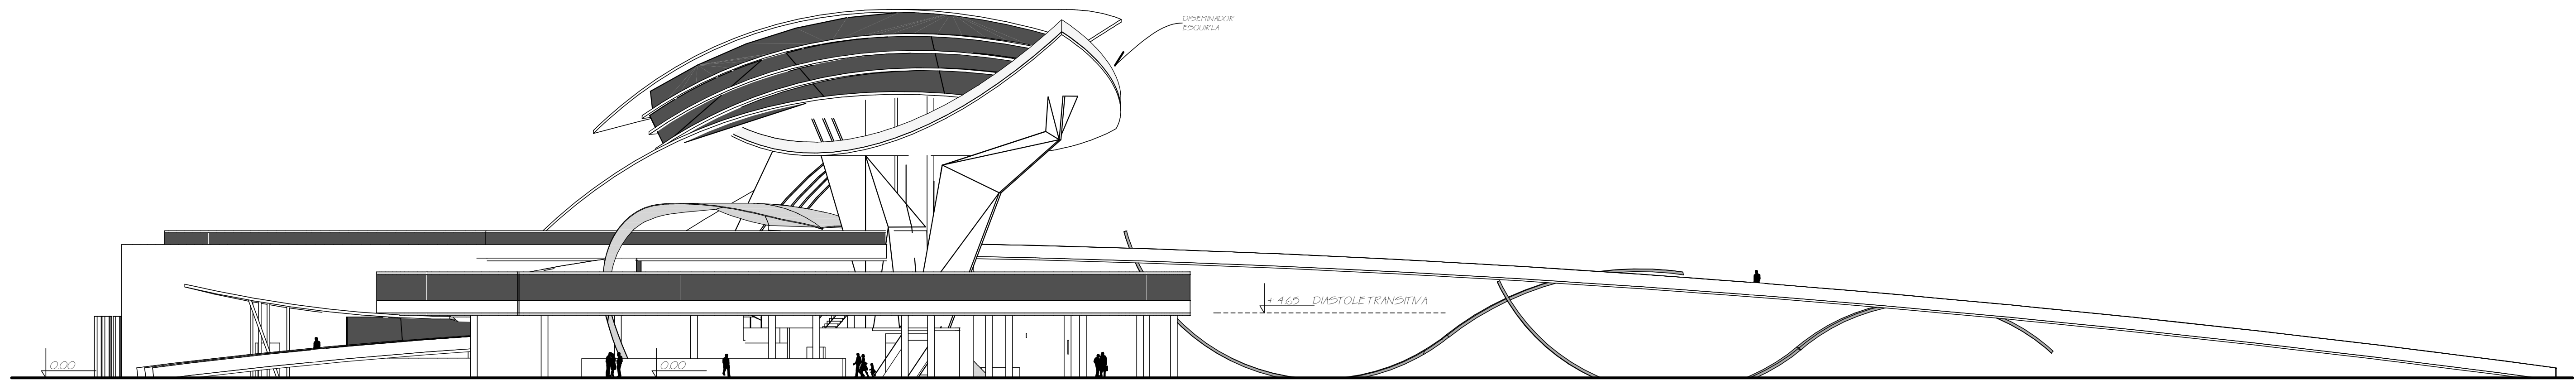

ELEVACION 2 E:1/250

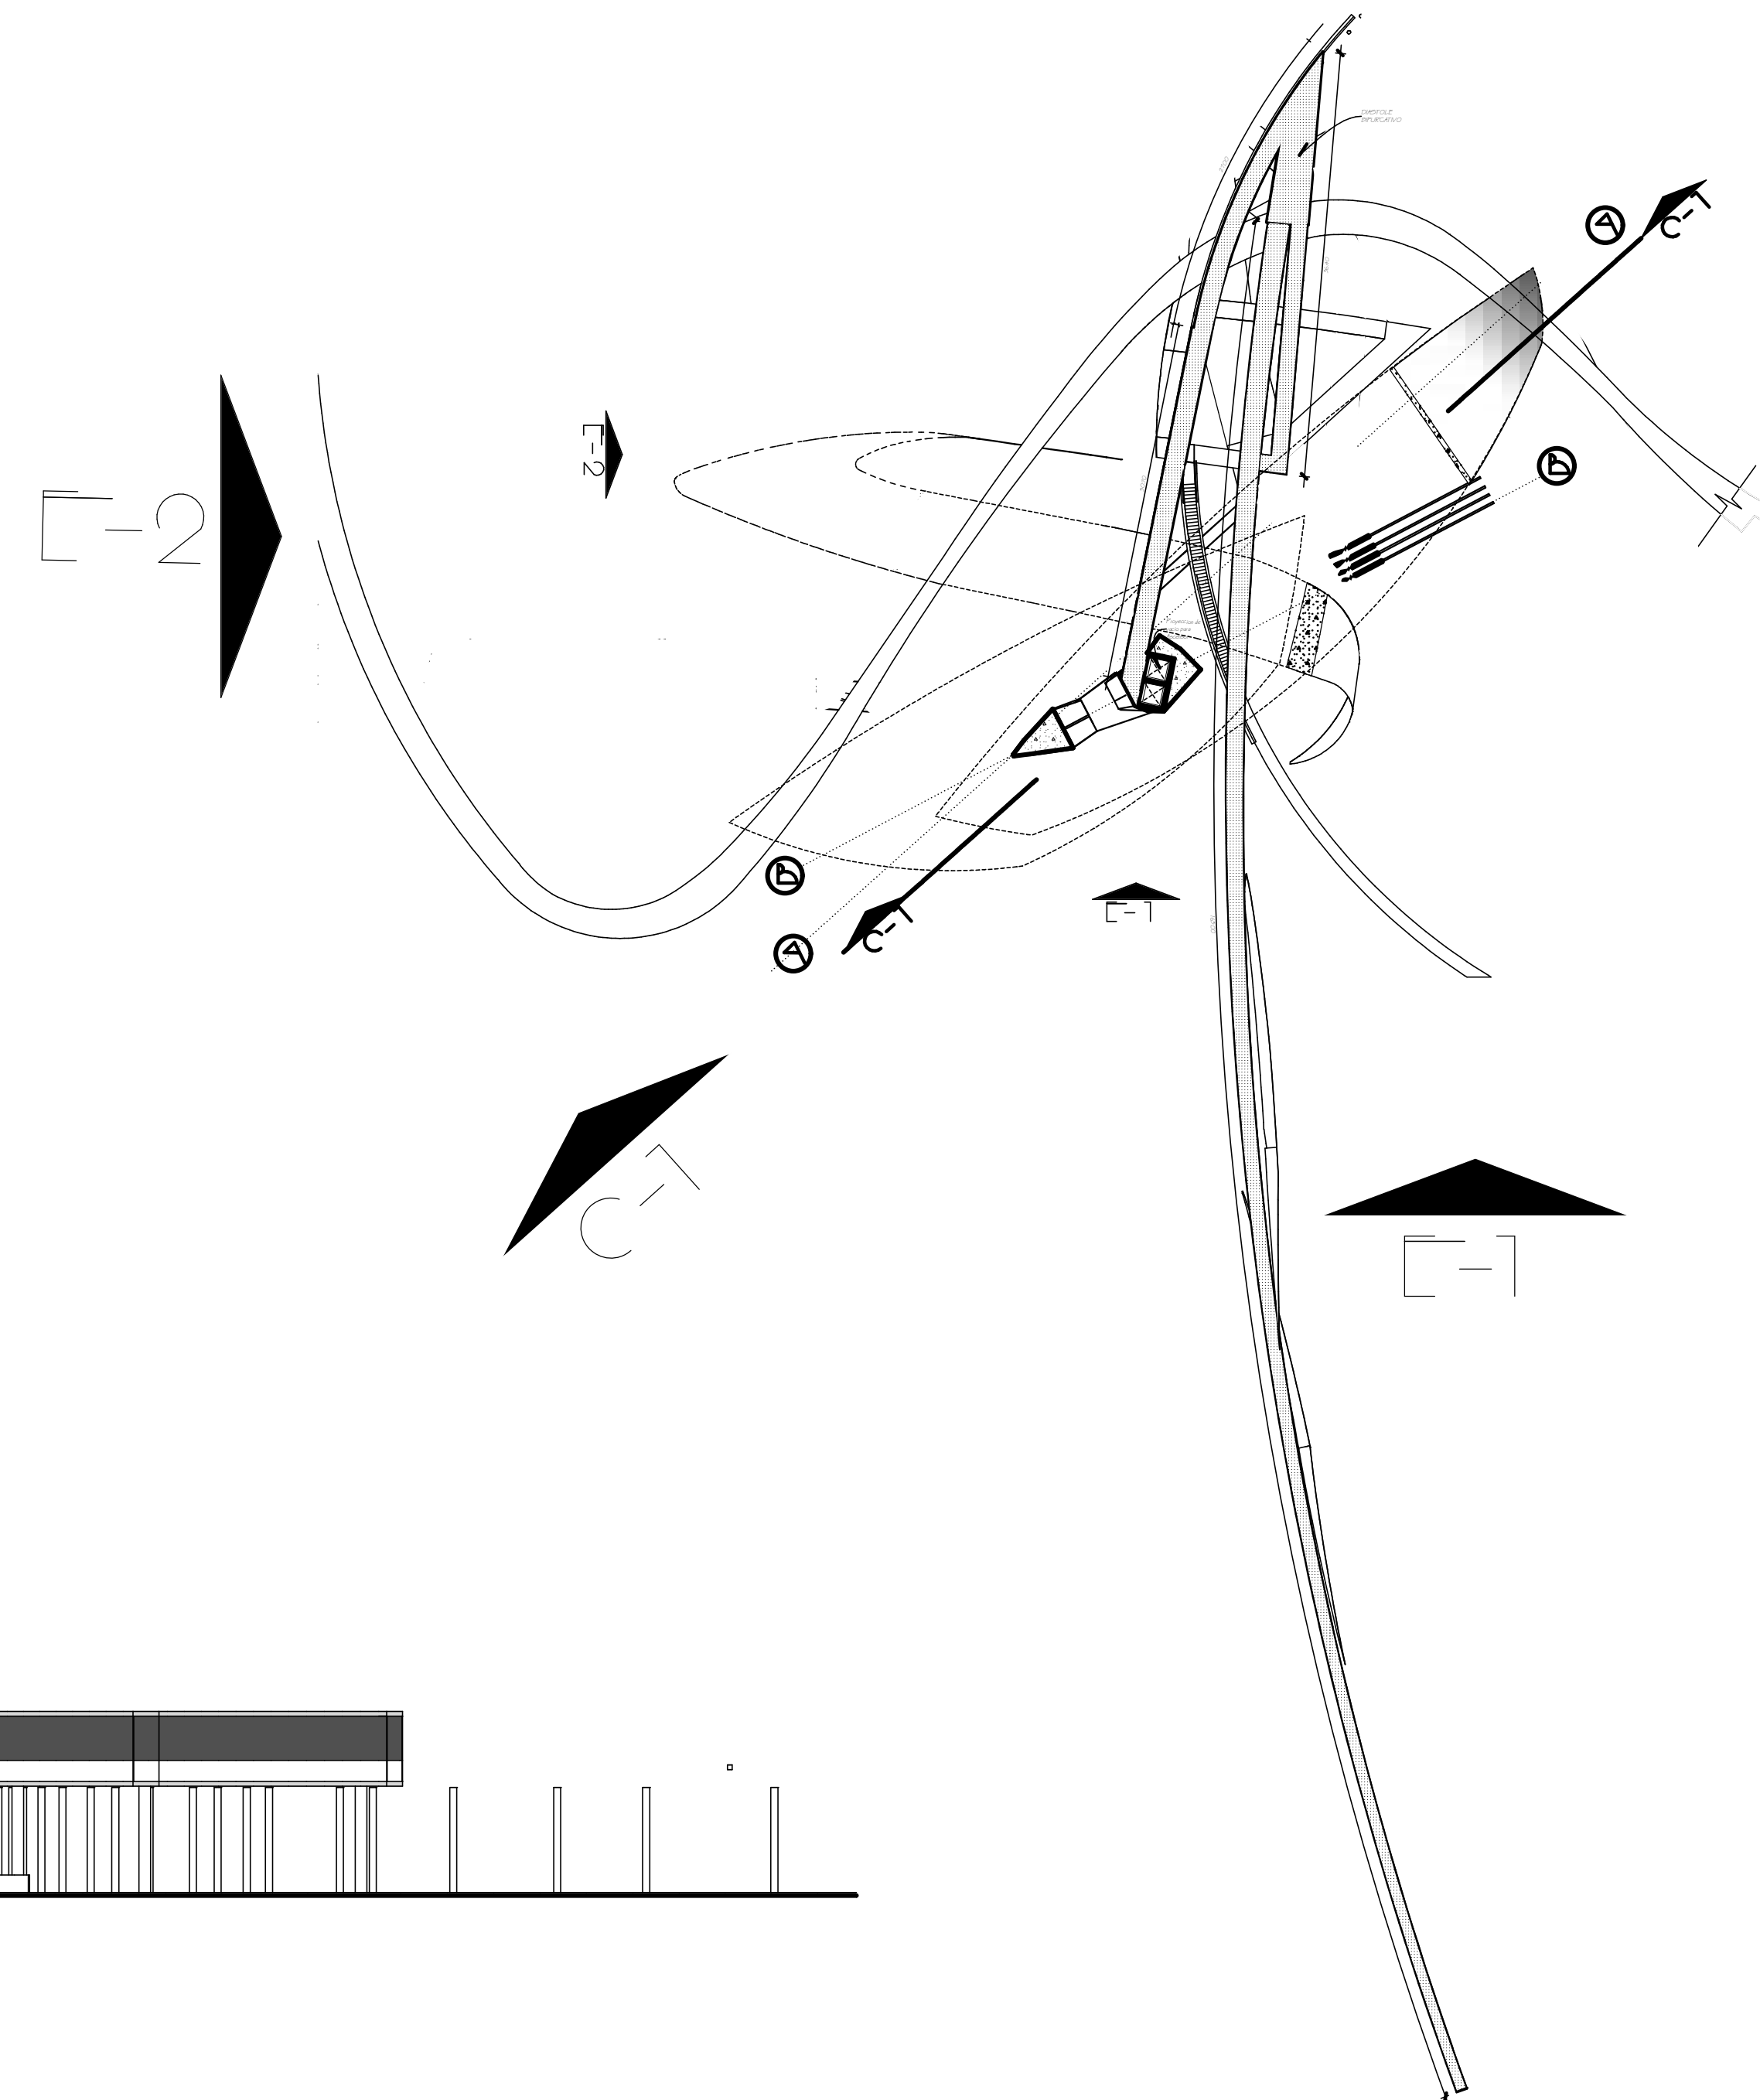

4/19